



НОВАЯ МОСКВА

строительная компания

Проект Рабочий

Москва
2021



Адрес:

пос. Сосенское квартал №195







Клиент:

Иванов Степан Степанович


Состав дизайн-проекта

	Лист раздел №
1. Состав проекта	1
2. Архитектурная часть дизайн-проекта :	2
2.1 План после перепланировки	3
2.2 Обмерочный чертеж	4
2.3 План демонтажа перегородок	5
2.4 План монтажа перегородок	6
2.5 План после перепланировки с размерами	7
2.6 План после перепланировки с расстановкой мебели и инженерного оборудования	8
2.7 План водоподведения и водоотведения	9
2.8 План потолков	10
2.9 План размещения осветительных приборов и выключателей с мебелью	11
2.10 Схема размещения осветительных приборов с привязкой выпусков	12
2.11 Размещение выключателей с указанием групп включения светильников	13
2.12 План размещения элек-х силовых и слаб-х розеток, элект-к и выводов с мебелью	14
2.13 Схема размещения элек-х силовых и слаб-х розеток, элект-к и выводов с привязкой	15
2.14 План напольных покрытий	16
2.15 Конструктивные схемы полов	17
2.16 Ведомость отделочных материалов	18


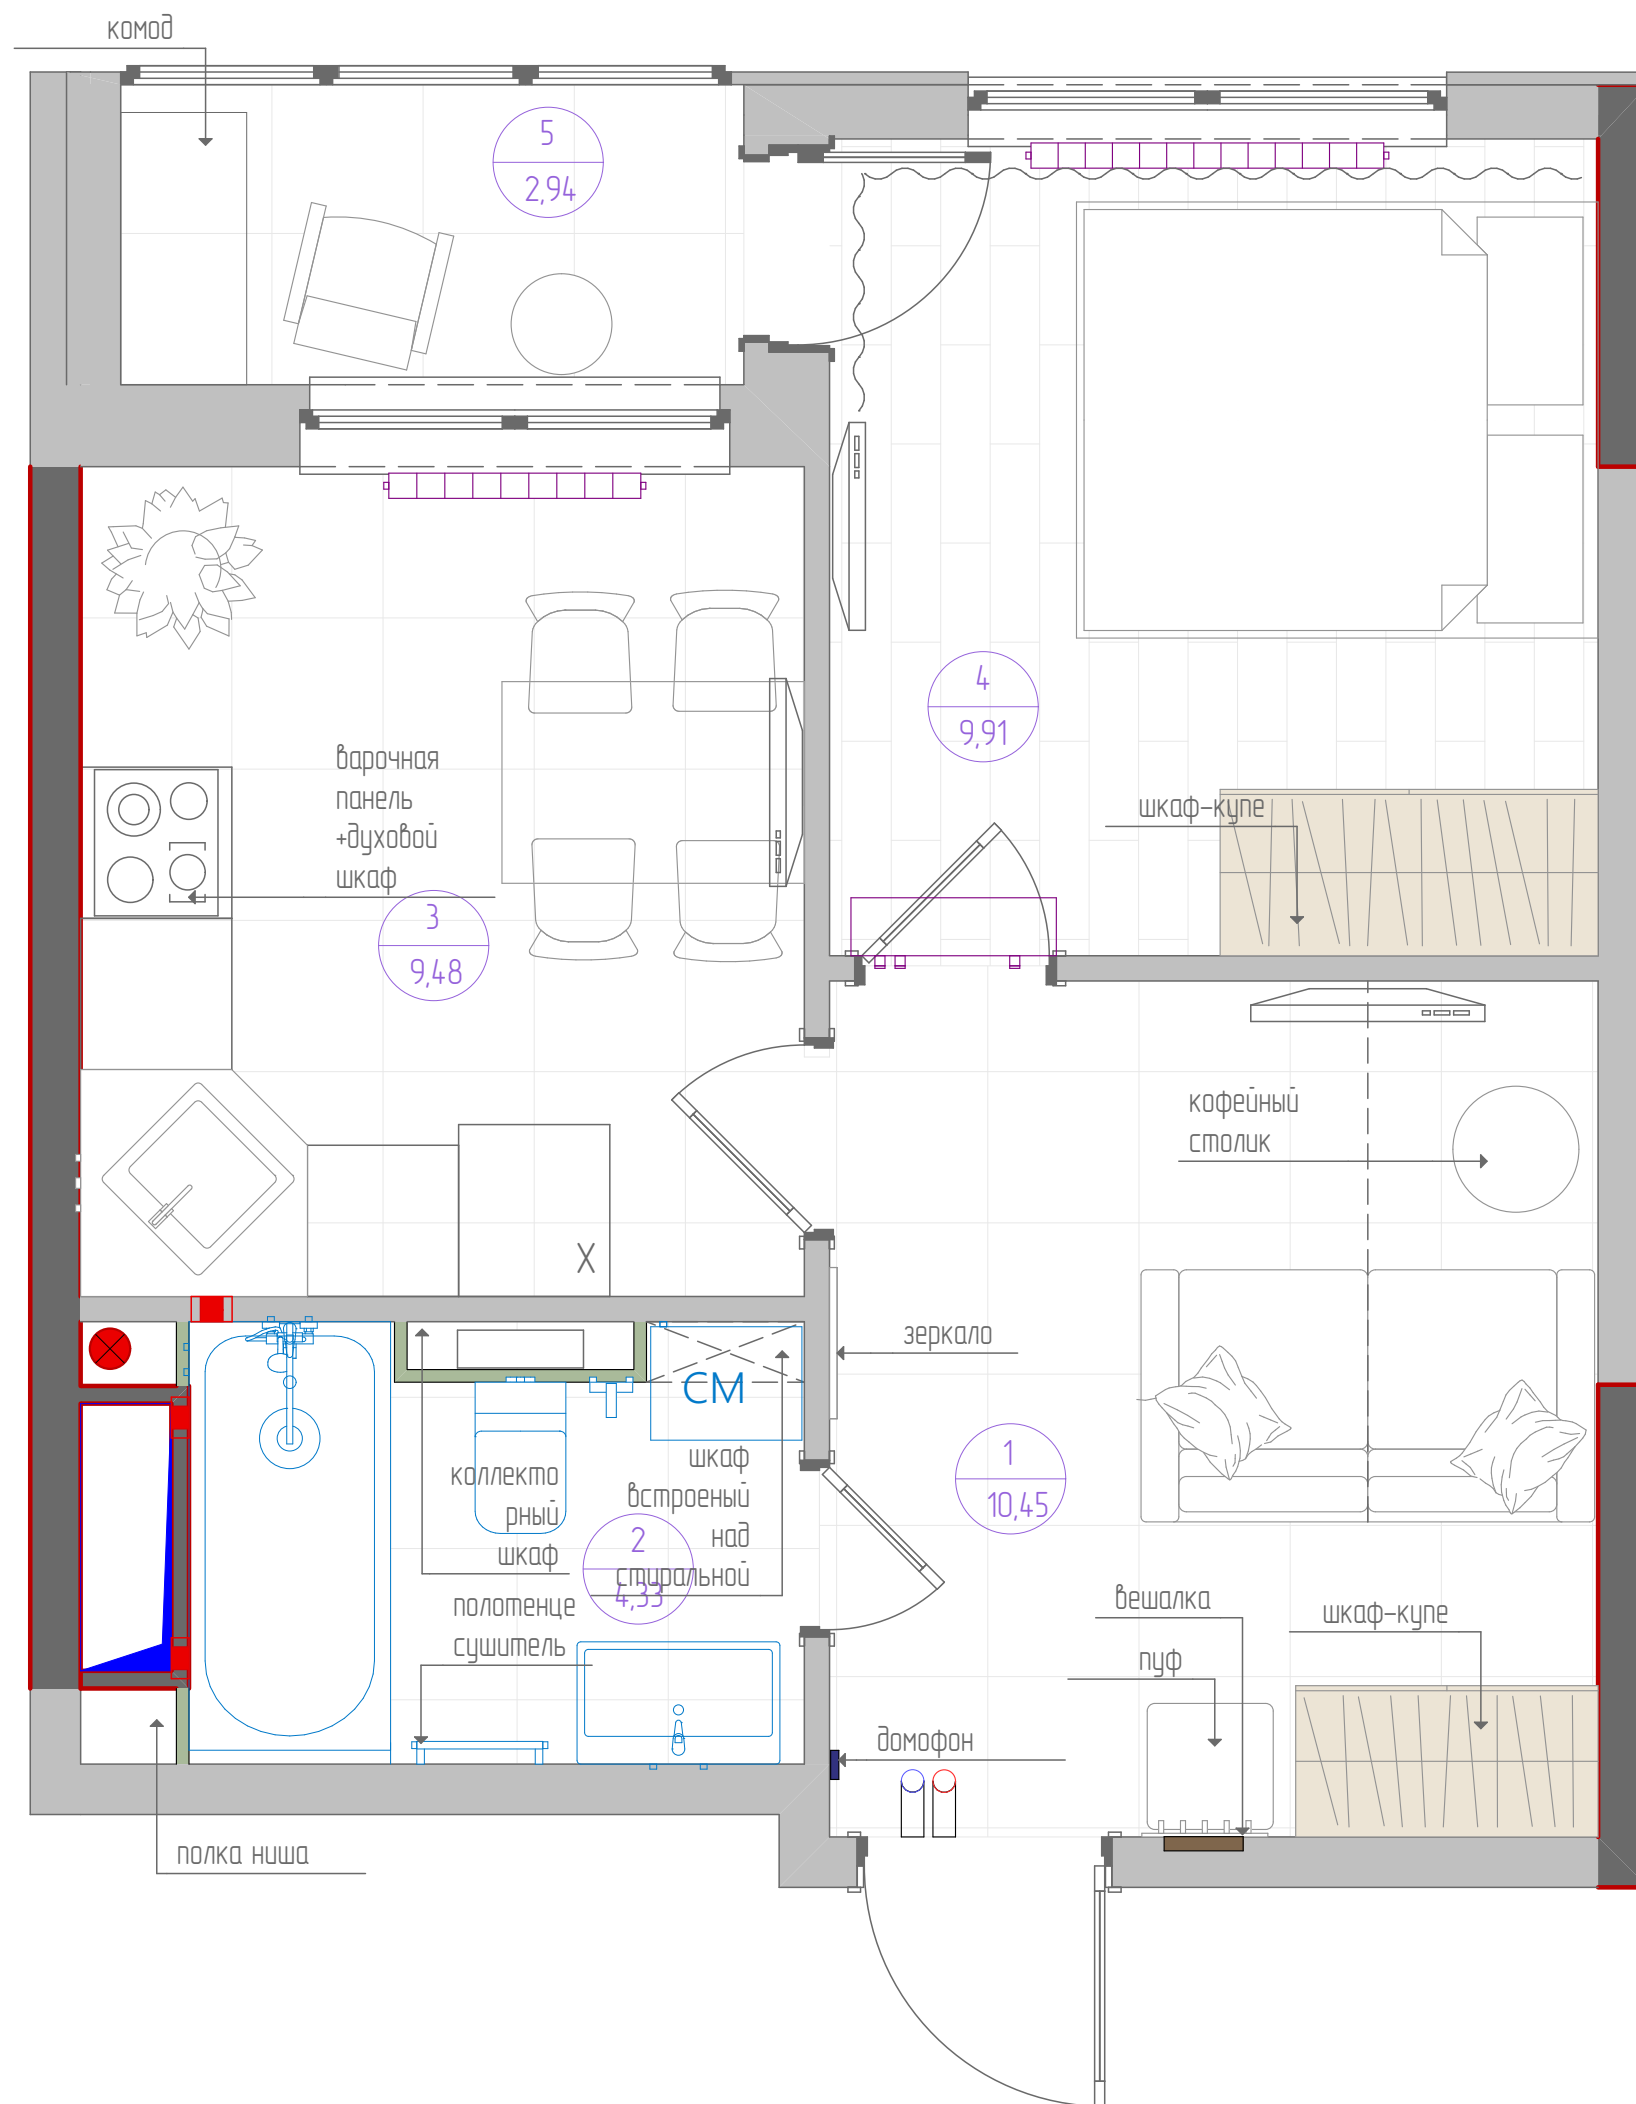


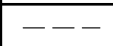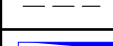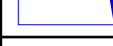
ВСЕ РАЗМЕРЫ УТОЧНЯЮТСЯ ПРИ ПРОИЗВОДСТВЕ РАБОТ Размеры указаны в миллиметрах		
Экспликация		
№ помещ.	Наименование	См²
1	Прихожая-гостиная	10,45
2	Санузел	4,4
3	Кухня	9,48
4	Спальня	9,91
5	Лоджия	2,94
Общая площадь		37,18
 НОВАЯ МОСКВА строительная компания		
Заказчик		
Дизайнер		
Руководитель проекта		
Адрес объекта: г. Москва, ул. пос.Сосенское, квартал №195,		
Условные обозначения		
Обозн.	Наименование	
	существующие стены	
	несущие конструкции	
	межкомнатные стены выложенные в один блок	
	вент. короб	
	сан. тех. короб	
	вентиляция	
	щит силовой	
	Радиатор, трубы отопления	

План после перепланировки		
Стадия	Лист	Листов
РП	3	
Дата	Масштаб	Формат
16.07.2021	1:40	A3

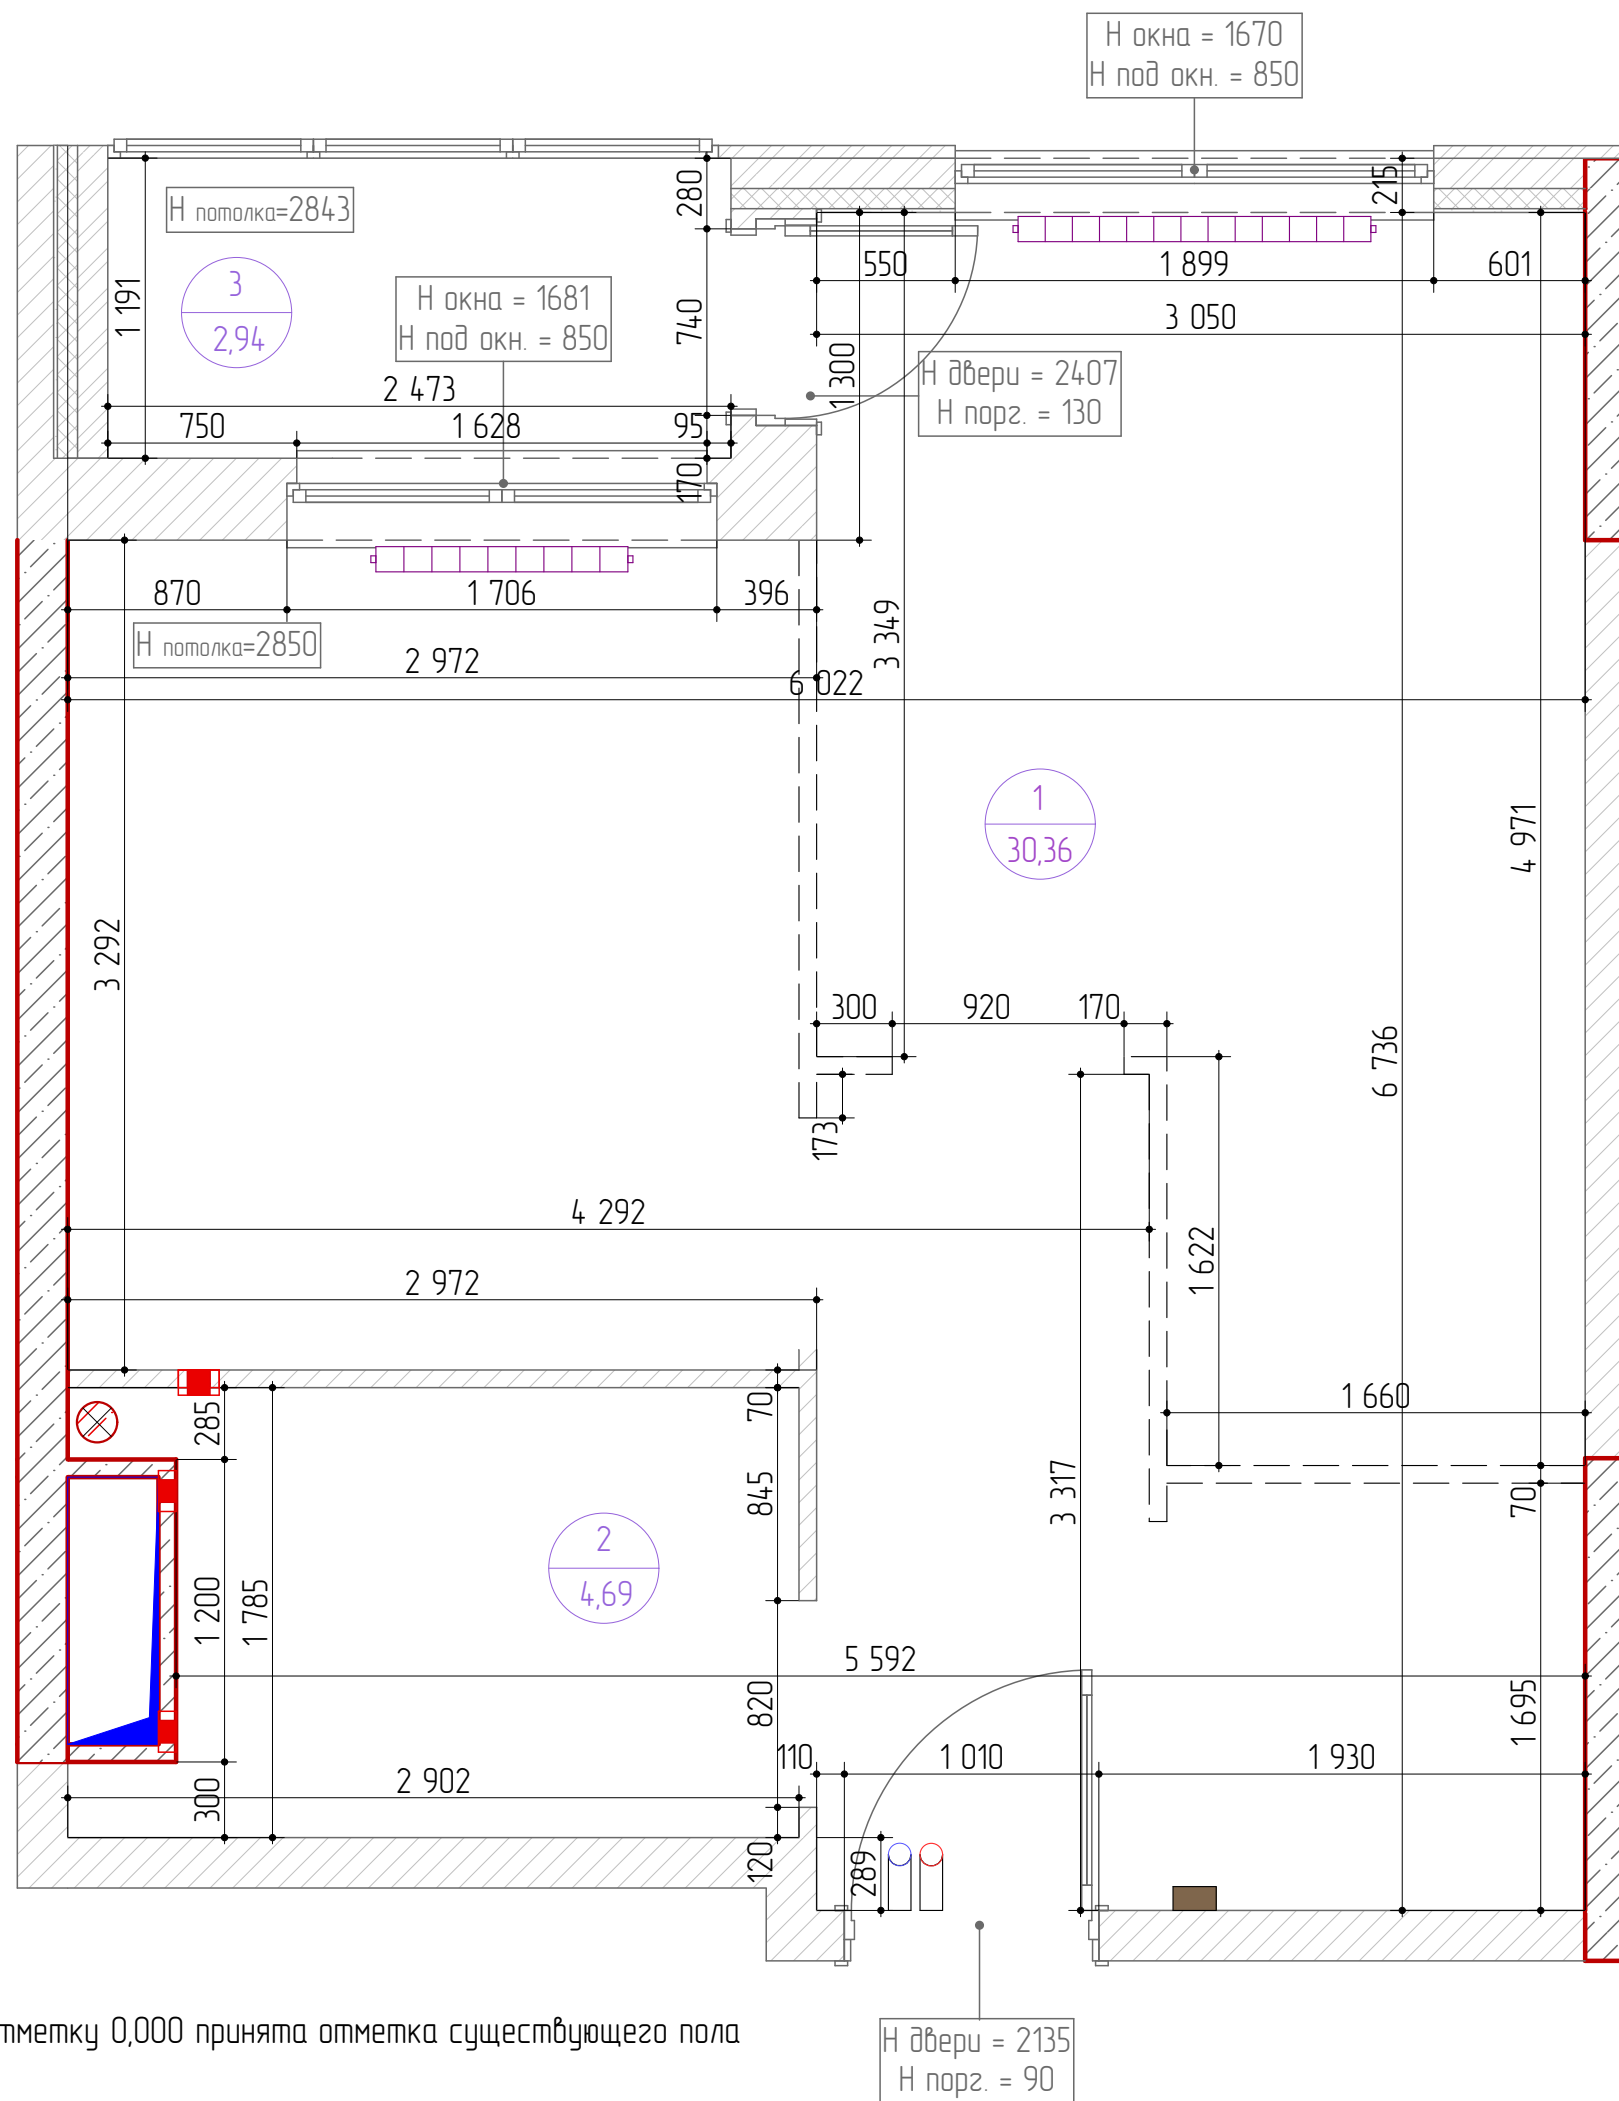

*** За отметку 0,000 принята отметка существующего пола

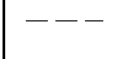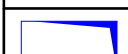ВСЕ РАЗМЕРЫ УТОЧНЯЮТСЯ ПРИ ПРОИЗВОДСТВЕ РАБОТ Размеры указаны в миллиметрах		
Экспликация		
№ помещ.	Наименование	См²
1	общая площадь квартиры	30,36
2	Санузел	4,69
4	Лоджия	2,94
Общая площадь		37,99
 НОВАЯ МОСКВА строительная компания		
Заказчик		
Дизайнер		
Руководитель проекта		
Адрес объекта: г. Москва, ул. пос.Сосенское, квартал №195		
Условные обозначения		
Обозн.	Наименование	
	существующие стены	
	несущие конструкции	
	межкомнатные стены выложенные в один блок	
	вент. короб	
	сан. тех. короб	
	вентиляция	
	щит силовой	
	Радиатор, трубы отопления	
Обмерный чертеж		
Стадия	Лист	Листов
РП	4	
Дата	Масштаб	Формат
16.07.2021	1:40	A3

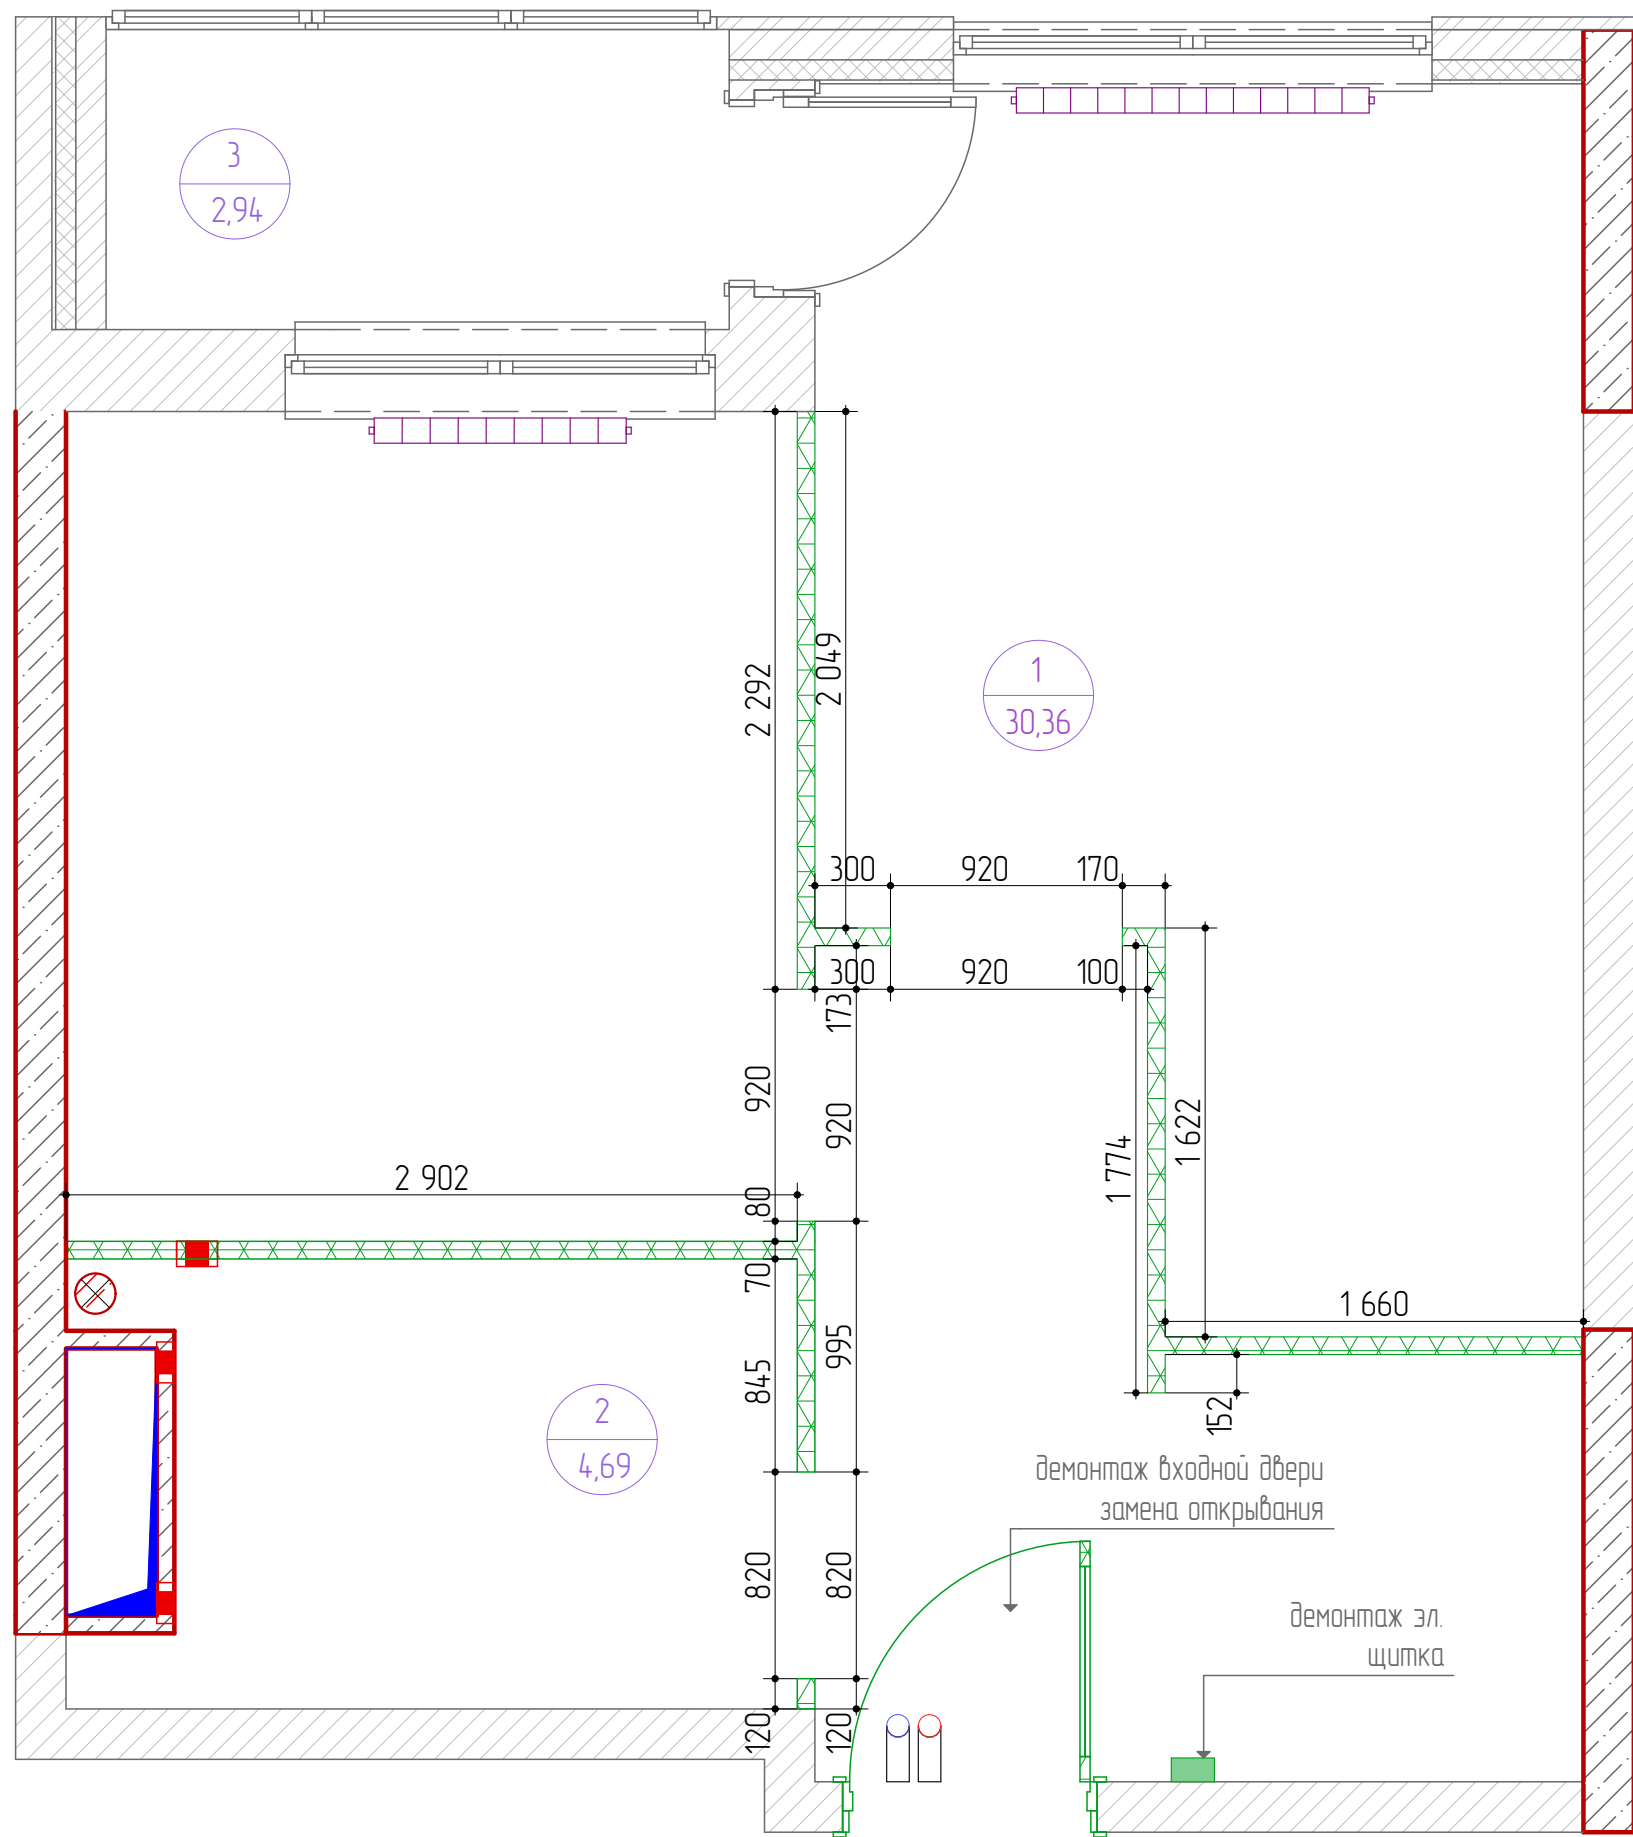

*** замена разводки отопления

ВСЕ РАЗМЕРЫ УТОЧНЯЮТСЯ
ПРИ ПРОИЗВОДСТВЕ РАБОТ
Размеры указаны в миллиметрах

Экспликация

№ помещ.	Наименование	См ²
1	общая площадь квартиры	30,36
2	Санузел	4,69
4	Лоджия	2,94

Общая площадь 37,99



НОВАЯ МОСКВА
строительная компания

Заказчик

Дизайнер

Руководитель
проекта


Адрес объекта: г. Москва, ул.
пос.Сосенское, квартал №195,

Условные обозначения

Обозн.	Наименование
	существующие стены
	несущие конструкции
	межкомнатные стены выложенные в один блок
	вент. короб
	сан. тех. короб
	вентиляция
	щит силовой
	Радиатор, трубы отопления



План демонтажа перегородок


Перегородки				План демонтажа перегородок		
№пози- ции	Обозначение	Наименование	Кол-во	Стадия	Лист	Листов
1		демонтаж стен и перегородок в один блок		РП	5	
				Дата	Масштаб	Формат
				16.07.2021	1:40	A3

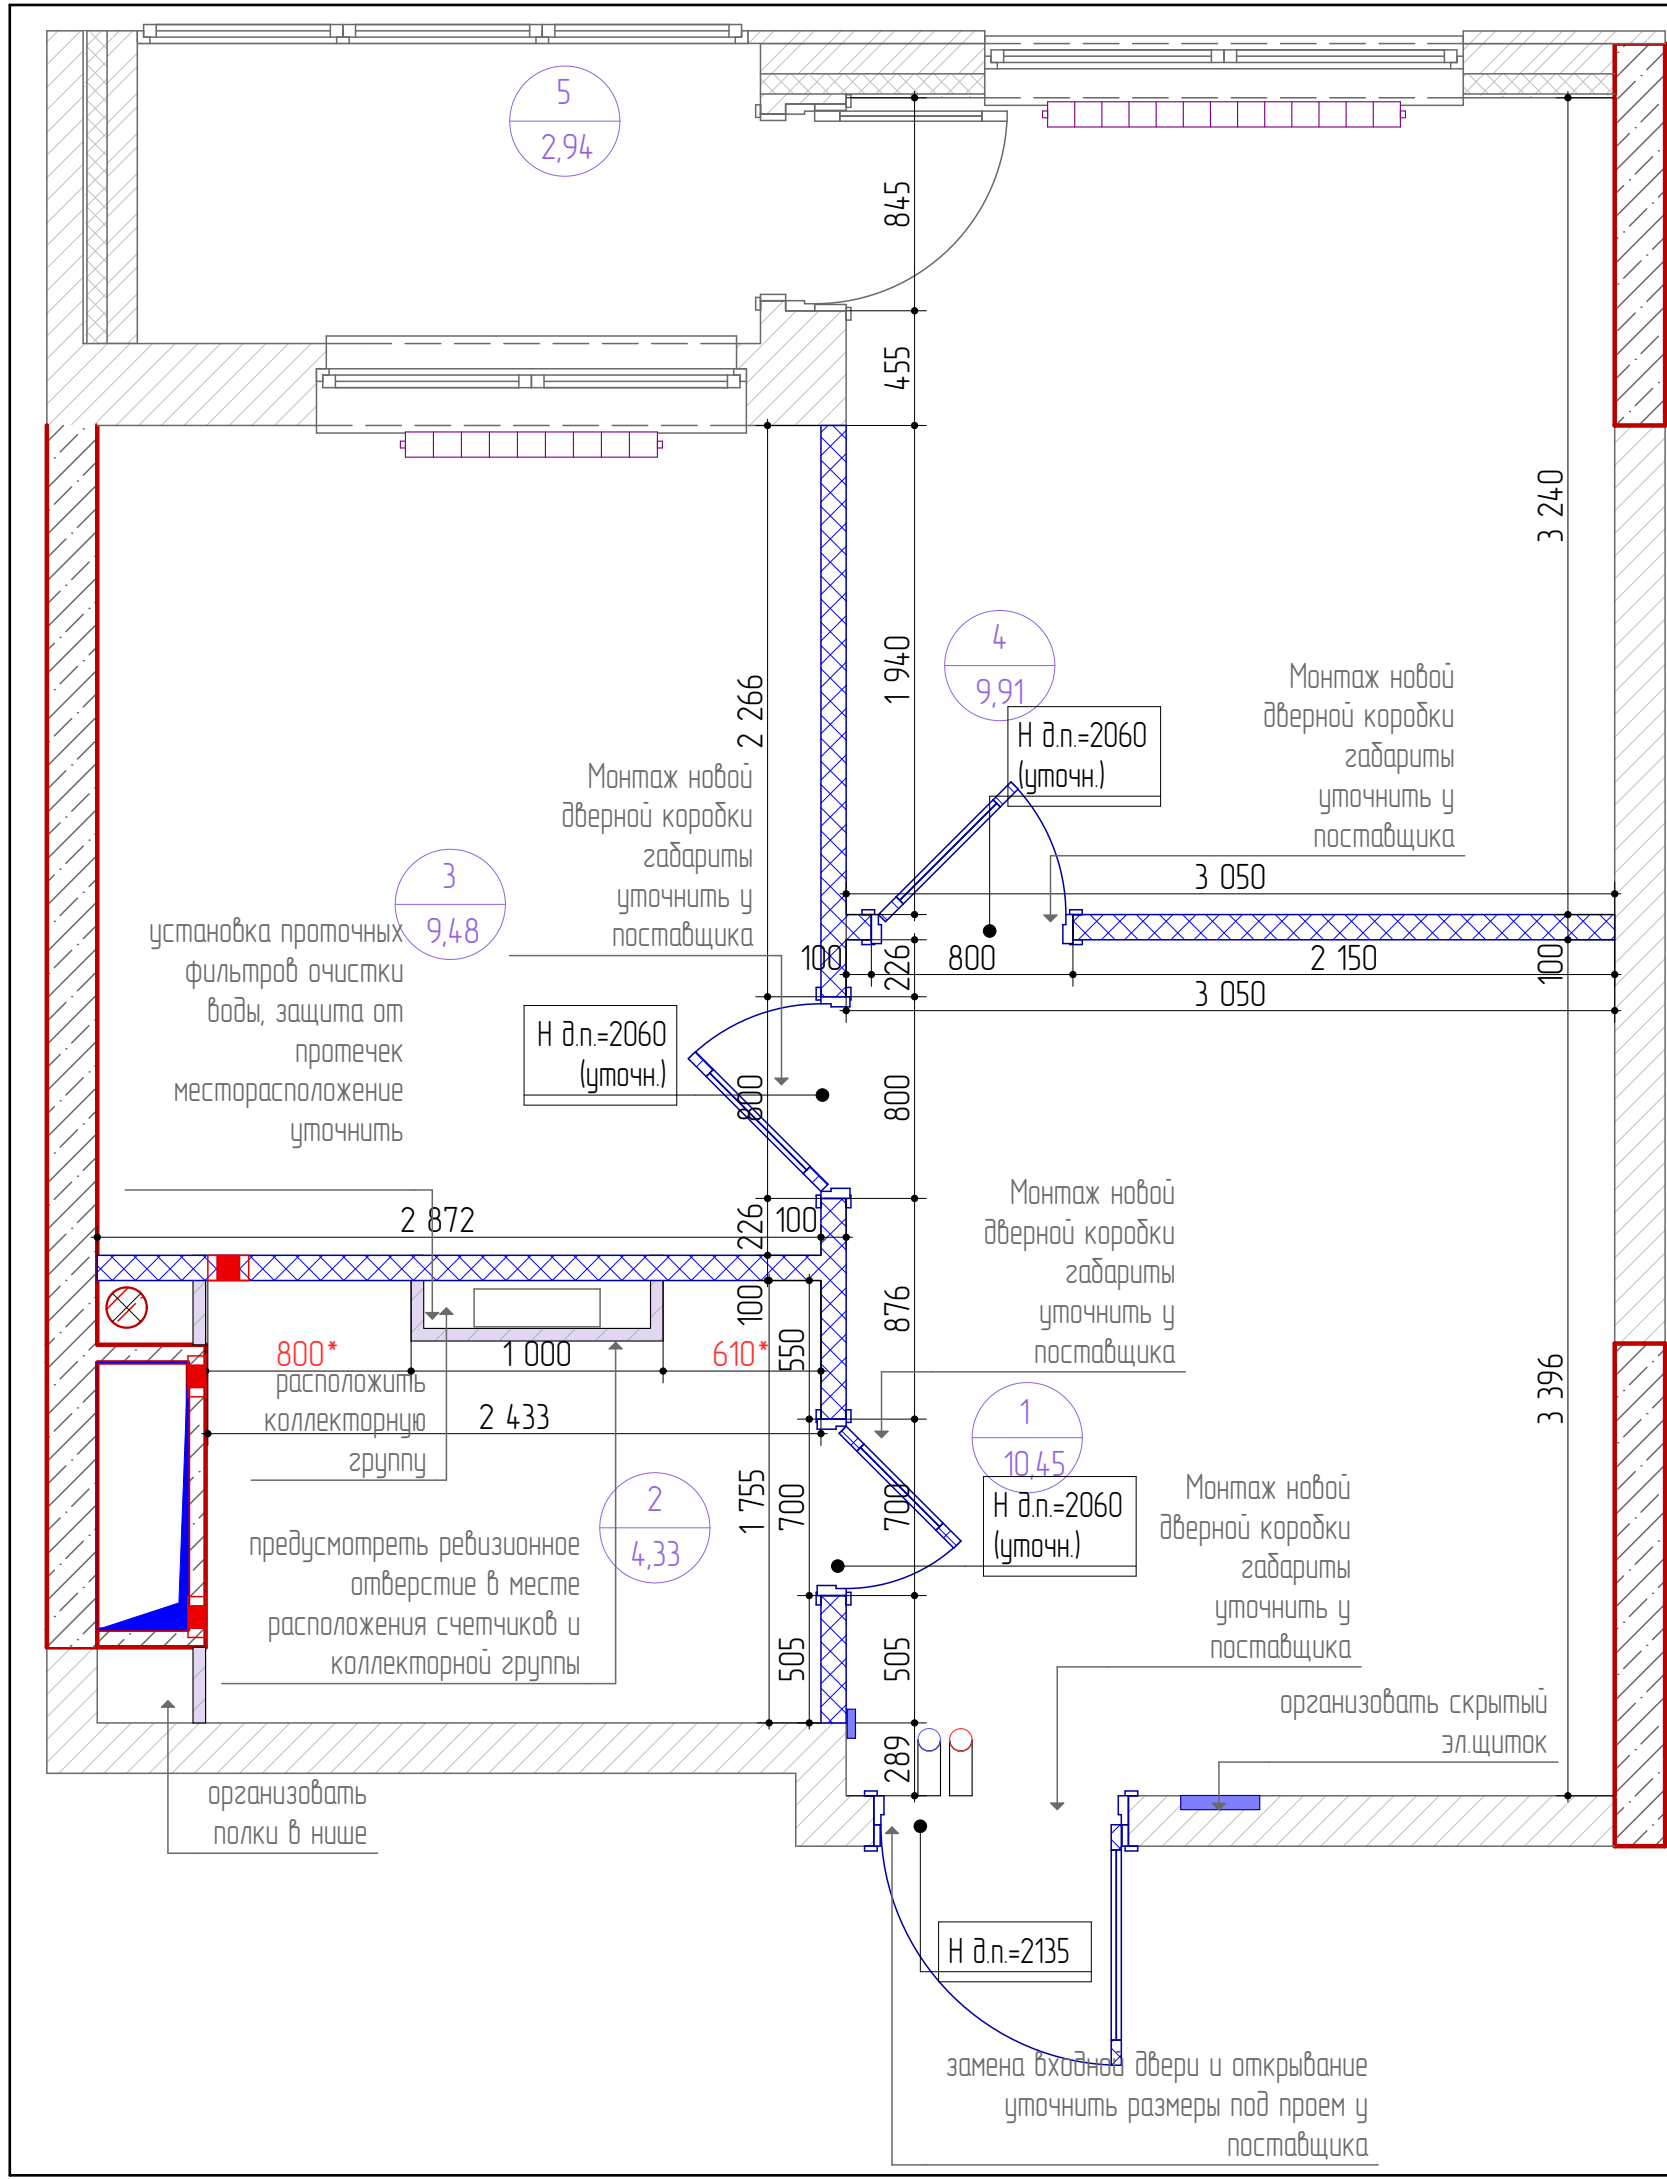

- *** замена разводки отопления
- *** Все размеры для межкомнатных дверей обязательно уточнять у производителя дверей до монтажа стен
- *** Все Н- указаны от уровня чистого пола
- *** заложить звукоизоляцию пола Стоп звук – М
- *** В местах размещения габаритных элементов на гипсокартонных стенах ВГКЛ обязательно предусмотреть дополнительное усиление стен
- *** Все размеры, площади, привязки предварительные, требуют уточнения после проведения монтажных работ и работ по выравниванию стен
- *** Толщину выравнивающего слоя существующих стен уточнить по месту.
- *** За отметку 0,000 принята отметка чистого пола
- *** В стенах стояков предусмотреть ревизионные отверстия

ВСЕ РАЗМЕРЫ УТОЧНЯЮТСЯ ПРИ ПРОИЗВОДСТВЕ РАБОТ
Размеры указаны в миллиметрах

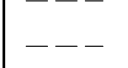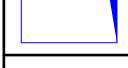Экспликация		
№ помещ.	Наименование	См²
1	общая площадь квартиры	30,36
2	Санузел	4,69
4	Лоджия	2,94
Общая площадь		37,99
 НОВАЯ МОСКВА строительная компания		
Заказчик		
Дизайнер		
Руководитель проекта		
Адрес объекта: г. Москва, ул. пос.Сосенское, квартал №195,		
Условные обозначения		
Обозн.	Наименование	
	существующие стены	
	несущие конструкции	
	межкомнатные стены выложенные в один блок	
	вент. короб	
	сан. тех. короб	
	вентиляция	
	щит силовой	
	Радиатор, трубы отопления	
План монтажа перегородок.		
Стадия	Лист	Листов
РП	6	
Дата	Масштаб	Формат
16.07.2021	1:40	A3

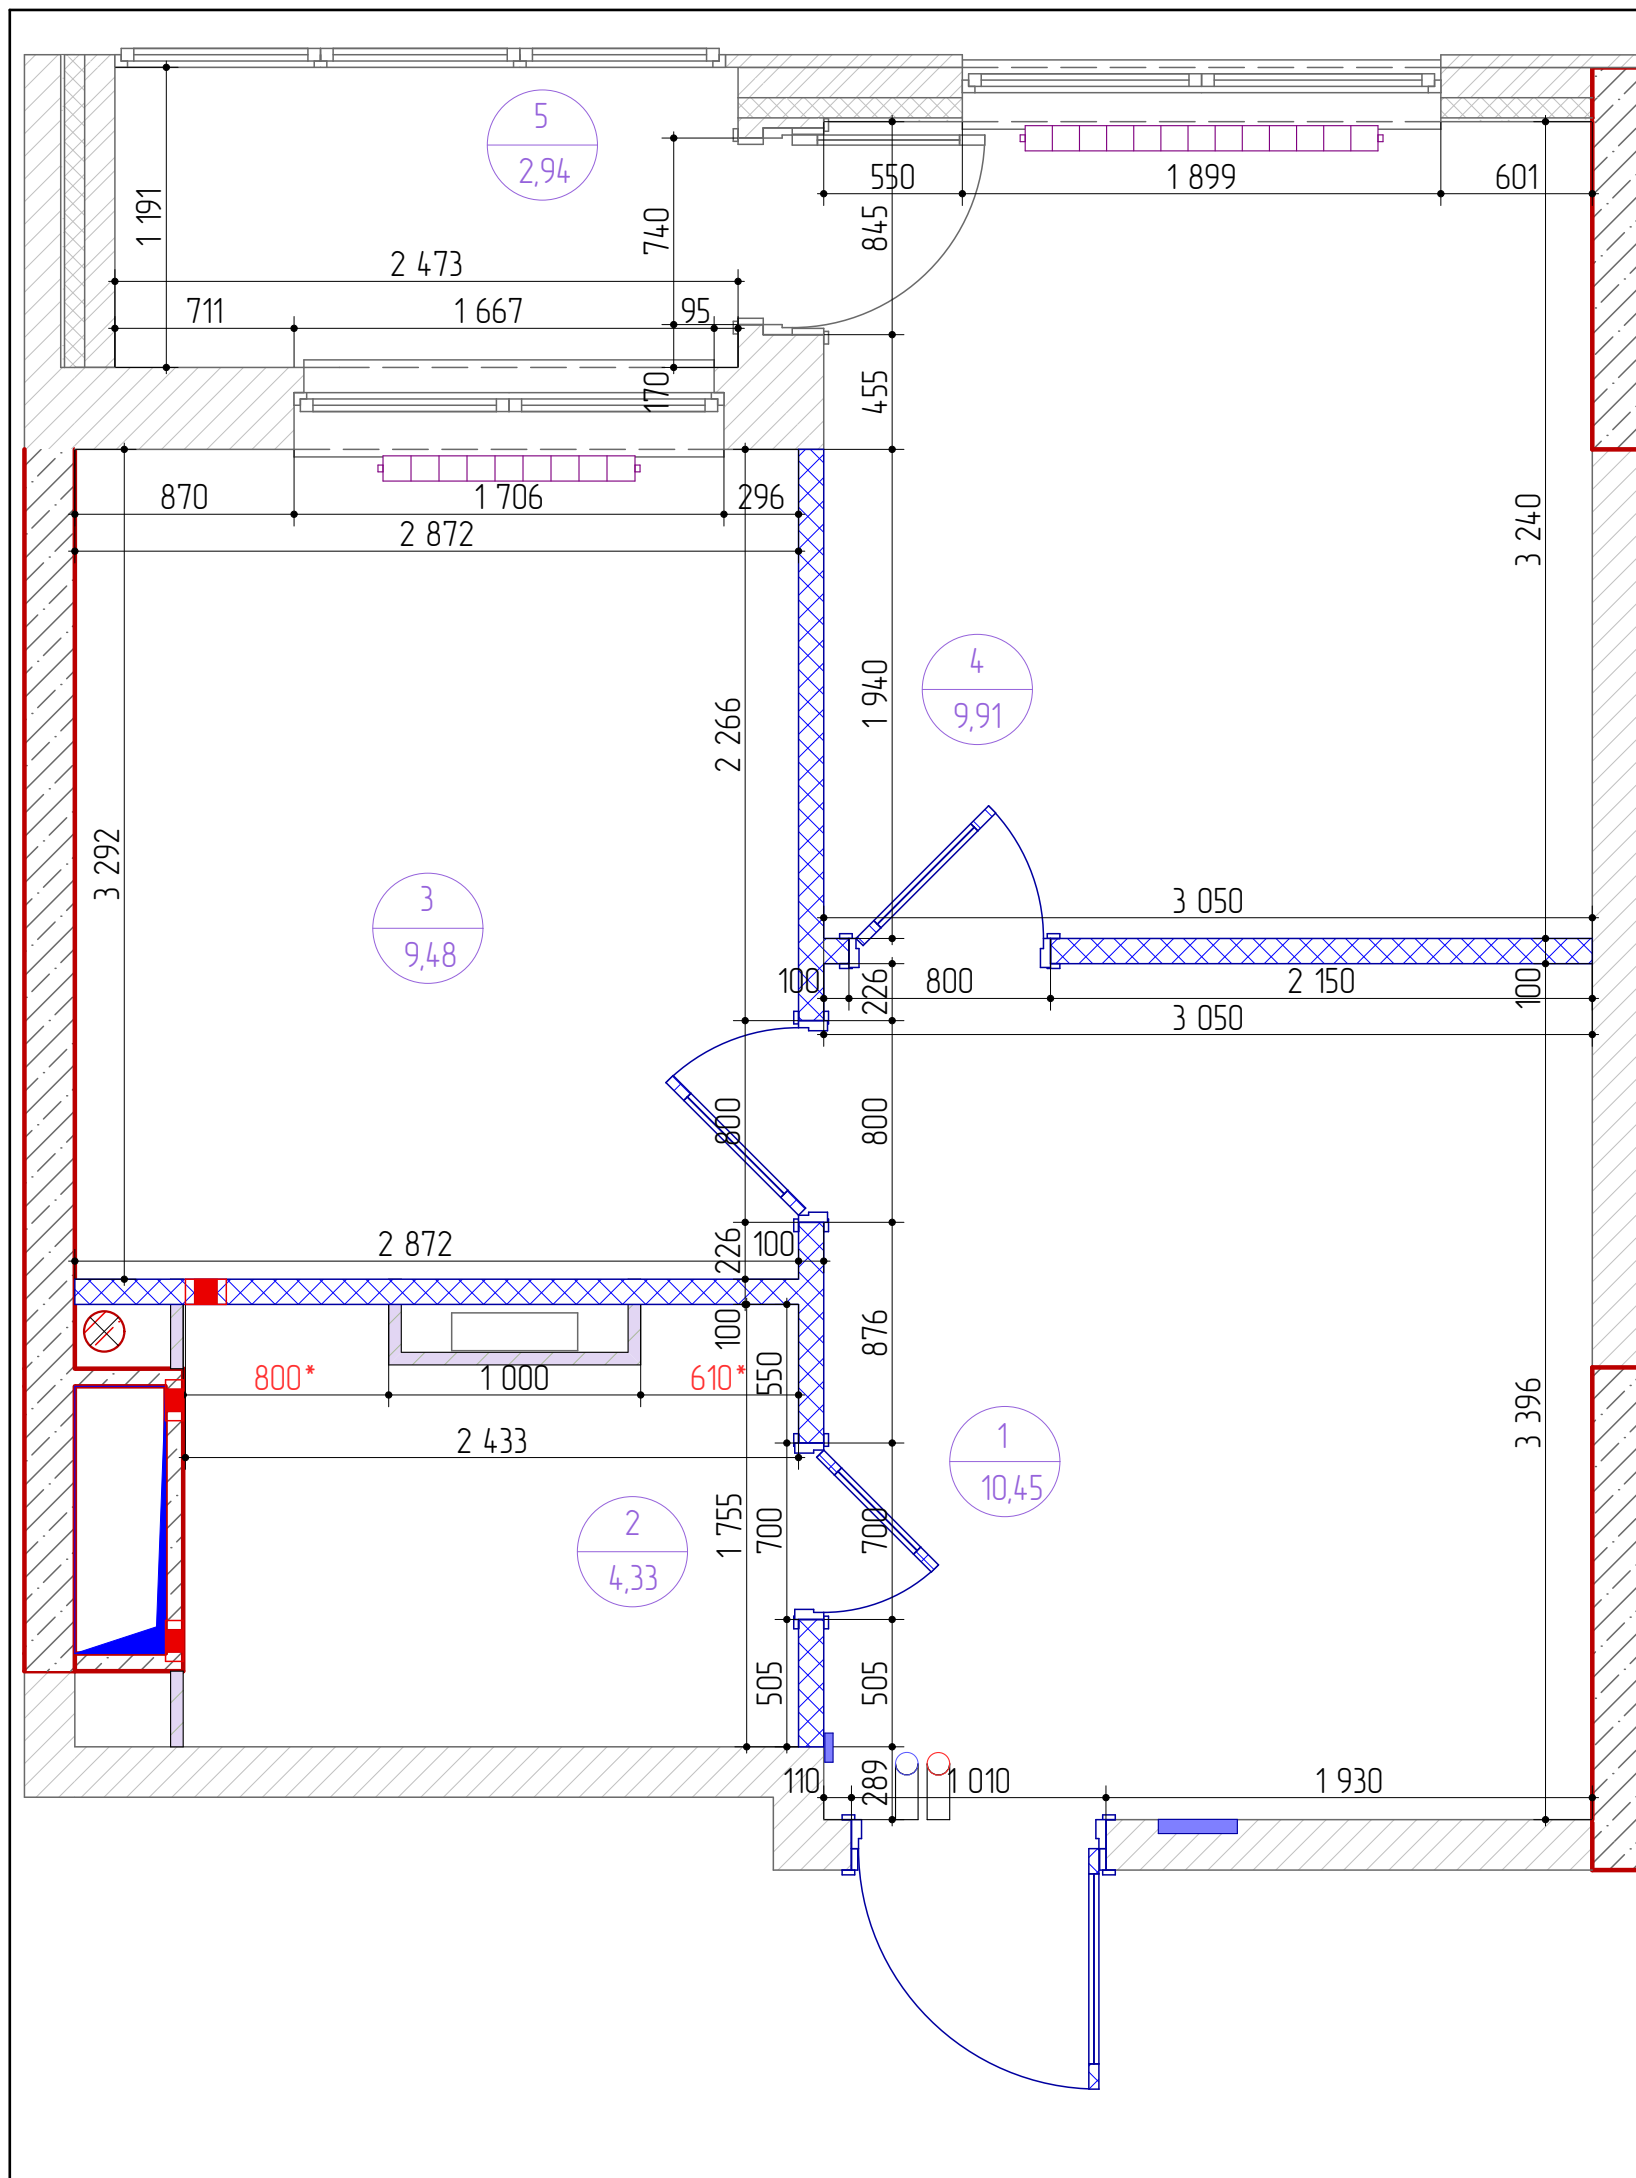

- *** замена разводки отопления
- *** Все размеры для межкомнатных дверей обязательно уточнять у производителя дверей до монтажа стен
- *** Все Н- указаны от уровня чистого пола
- *** заложить звукоизоляцию пола Стоп звук – М
- *** В местах размещения габаритных элементов на гипсокартонных стенах ВГКЛ обязательно предусмотреть дополнительное усиление стен
- *** Все размеры, площади, привязки предварительные, требуют уточнения после проведения монтажных работ и работ по выравниванию стен
- *** Толщину выравнивающего слоя существующих стен уточнить по месту.
- *** За отметку 0,000 принята отметка чистого пола
- *** В стенах стояков предусмотреть ревизионные отверстия

Перегородки			
№позиции	Обозначение	Наименование	Кол-во
1		монтаж пазогребневые плиты.	
2		ВГКЛ	
3			
4			
4	900*	размер, обязательный к исполнению с учетом чистой отделки	

ВСЕ РАЗМЕРЫ УТОЧНЯЮТСЯ ПРИ ПРОИЗВОДСТВЕ РАБОТ
Размеры указаны в миллиметрах

Экспликация

№ помещ.	Наименование	См²
1	общая площадь квартиры	30,36
2	Санузел	4,69
4	Лоджия	2,94

Общая площадь 37,99

Заказчик

Дизайнер

Руководитель проекта


Адрес объекта: г. Москва, ул. пос.Сосенское, квартал №195,

Условные обозначения

Обозн.	Наименование
	существующие стены
	несущие конструкции
	межкомнатные стены выложенные в один блок
	вент. короб
	сан. тех. короб
	вентиляция
	щит силовой
	Радиатор, трубы отопления

План после перепланировки с размерами.

Стадия	Лист	Листов
РП	7	
Дата	Масштаб	Формат
16.07.2021	1:40	A3

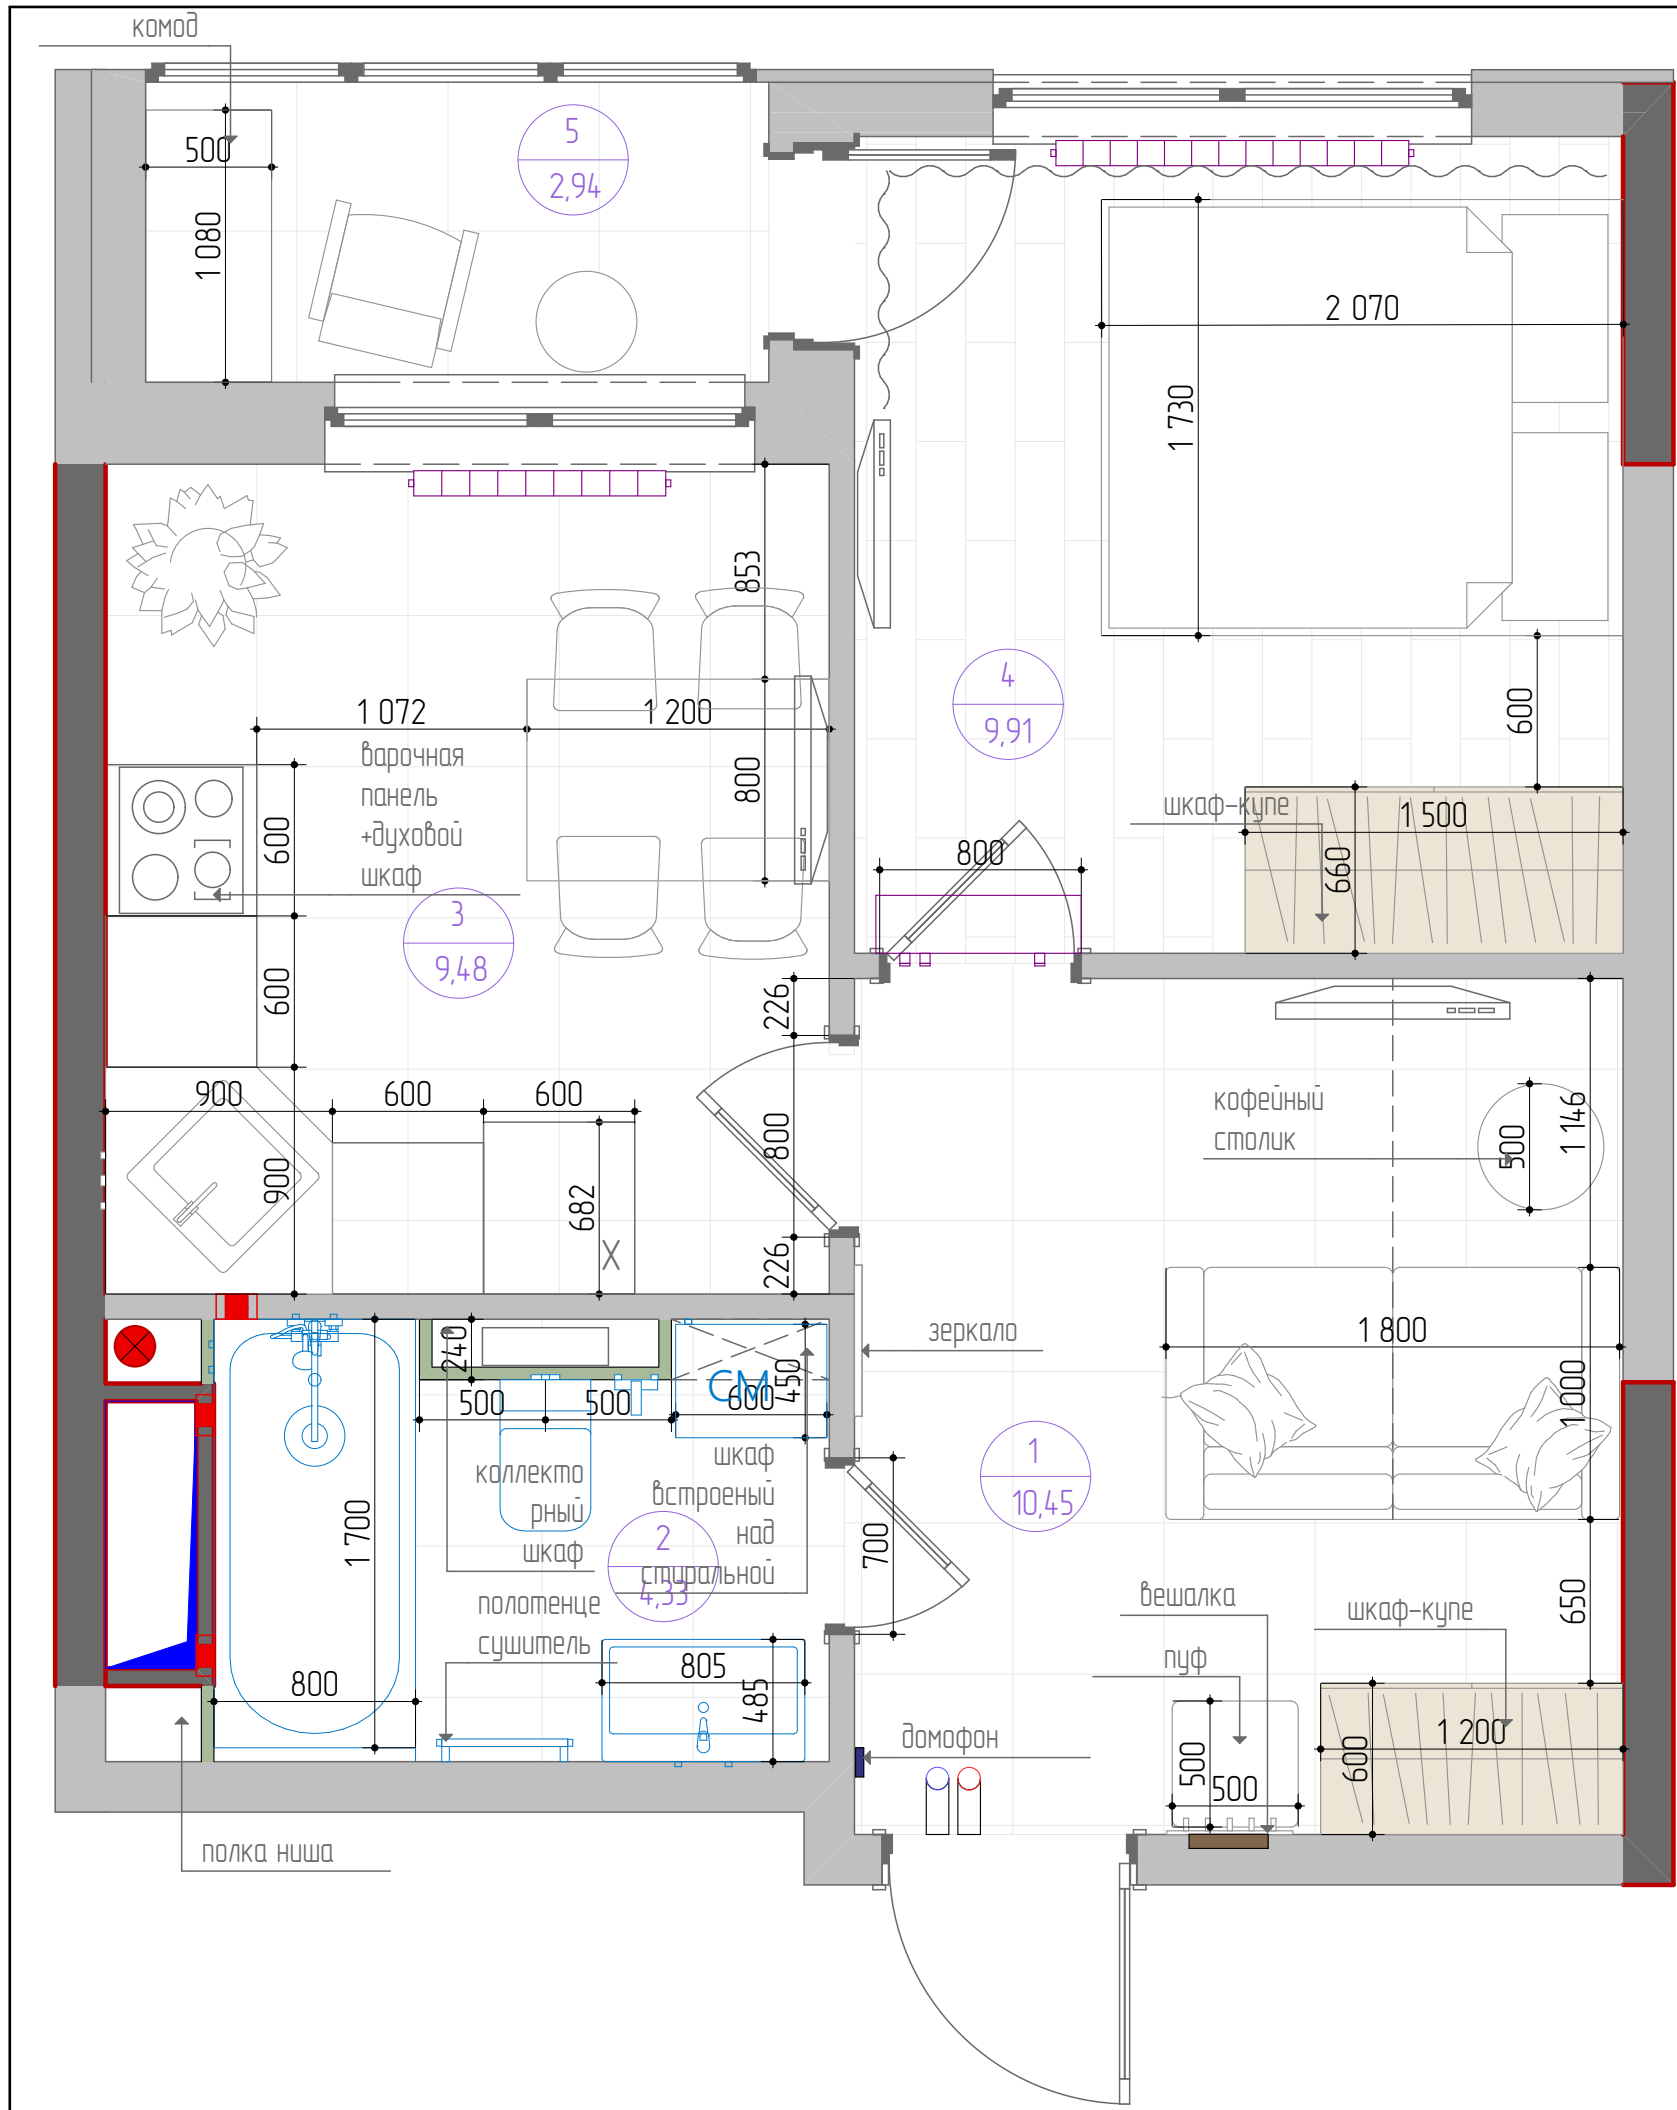

*** Мебель на заказ устанавливается фирмой изготовителем, только после дополнительно снятых замеров специалистами

*** Размеры мебели являются условными

*** Все размеры, площади, привязки предварительные, требуют уточнения после проведения монтажных работ и работ по выравниванию стен

ВСЕ РАЗМЕРЫ УТОЧНЯЮТСЯ ПРИ ПРОИЗВОДСТВЕ РАБОТ
Размеры указаны в миллиметрах


Экспликация		
№ помещ.	Наименование	См²
1	Прихожая-гостиная	10,45
2	Санузел	4,4
3	Кухня	9,48
4	Спальня	9,91
5	Лоджия	2,94
Общая площадь		37,18



Заказчик	
Дизайнер	
Руководитель проекта	
Адрес объекта: г. Москва, ул. пос.Сосенское, квартал №195,	

Условные обозначения	
Обозн.	Наименование
	существующие стены
	несущие конструкции
---	межкомнатные стены выложенные в один блок
	вент. короб
○ ⊗	сан. тех. короб
	вентиляция
	щит силовой
	Радиатор, трубы отопления

План после перепланировки с расстановкой мебели и инженерного оборудования		
Стадия	Лист	Листов
РП	8	
Дата	Масштаб	Формат
16.07.2021	1:40	A3

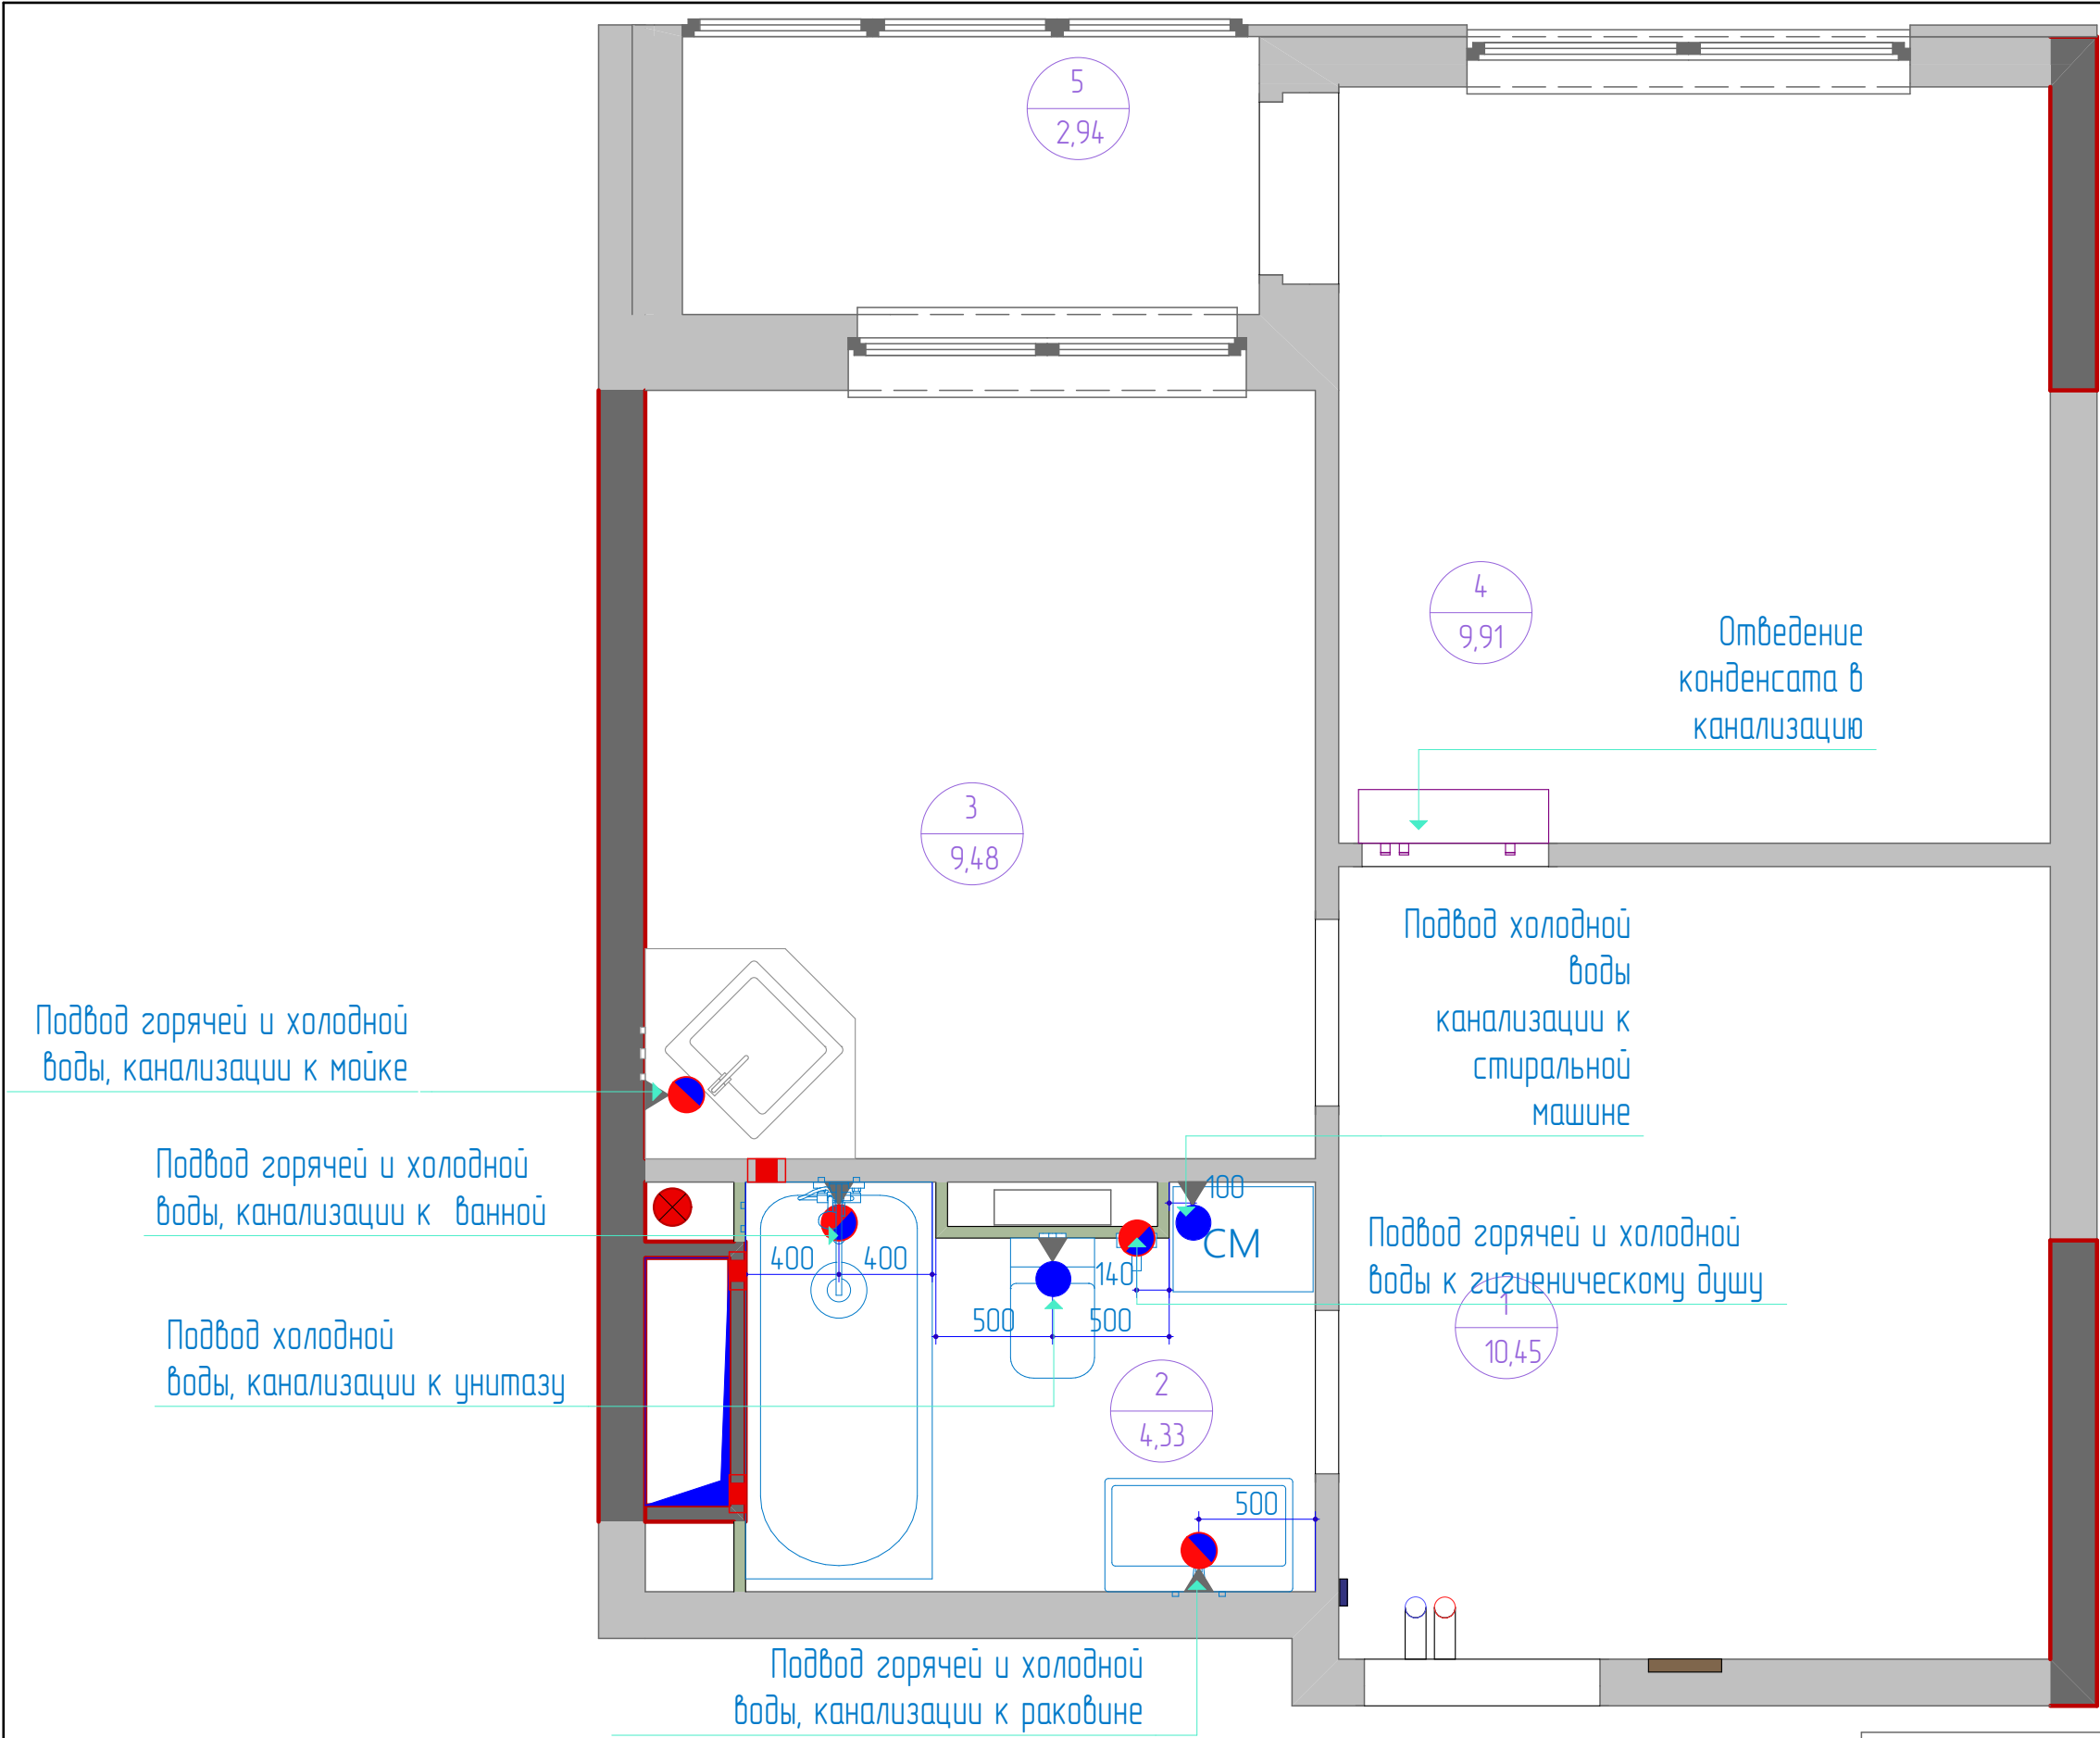

Подвод горячей и холодной
воды, канализации к мойке

Подвод горячей и холодной
воды, канализации к ванной

Подвод холодной
воды, канализации к унитазу

Подвод горячей и холодной
воды, канализации к раковине

Отведение
конденсата в
канализацию

Подвод холодной
воды
канализации к
стиральной
машине

Подвод горячей и холодной
воды к гигиеническому душу

***Все привязки являются условными уточнять согласно технической карты оборудования у поставщика.




ВСЕ РАЗМЕРЫ УТОЧНЯЮТСЯ
ПРИ ПРОИЗВОДСТВЕ РАБОТ
Размеры указаны в миллиметрах

Экспликация		
№ помещ.	Наименование	См²
1	Прихожая-гостиная	10,45
2	Санузел	4,4
3	Кухня	9,48
4	Спальня	9,91
5	Лоджия	2,94
Общая площадь		37,18




НОВАЯ МОСКВА
строительная компания

Заказчик	
Дизайнер	
Руководитель проекта	
Адрес объекта: г. Москва, ул. пос.Сосенское, квартал №195,	

 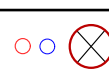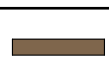
Условные обозначения	
Обозн.	Наименование
	существующие стены
	несущие конструкции
	межкомнатные стены выложенные в один блок
	вент. короб
	сан. тех. короб
	вентиляция
	щит силовой
	Радиатор, трубы отопления

Условные обозначения			
№пози ции	Обозн.	Наименование	Кол-во
1		подвод холодной воды	
2		подвод горячей и холодной	
3		слив	

План водоподведения и водоотведения		
Стадия	Лист	Листов
РП	9	
Дата	Масштаб	Формат
16.07.2021	1:40	A3

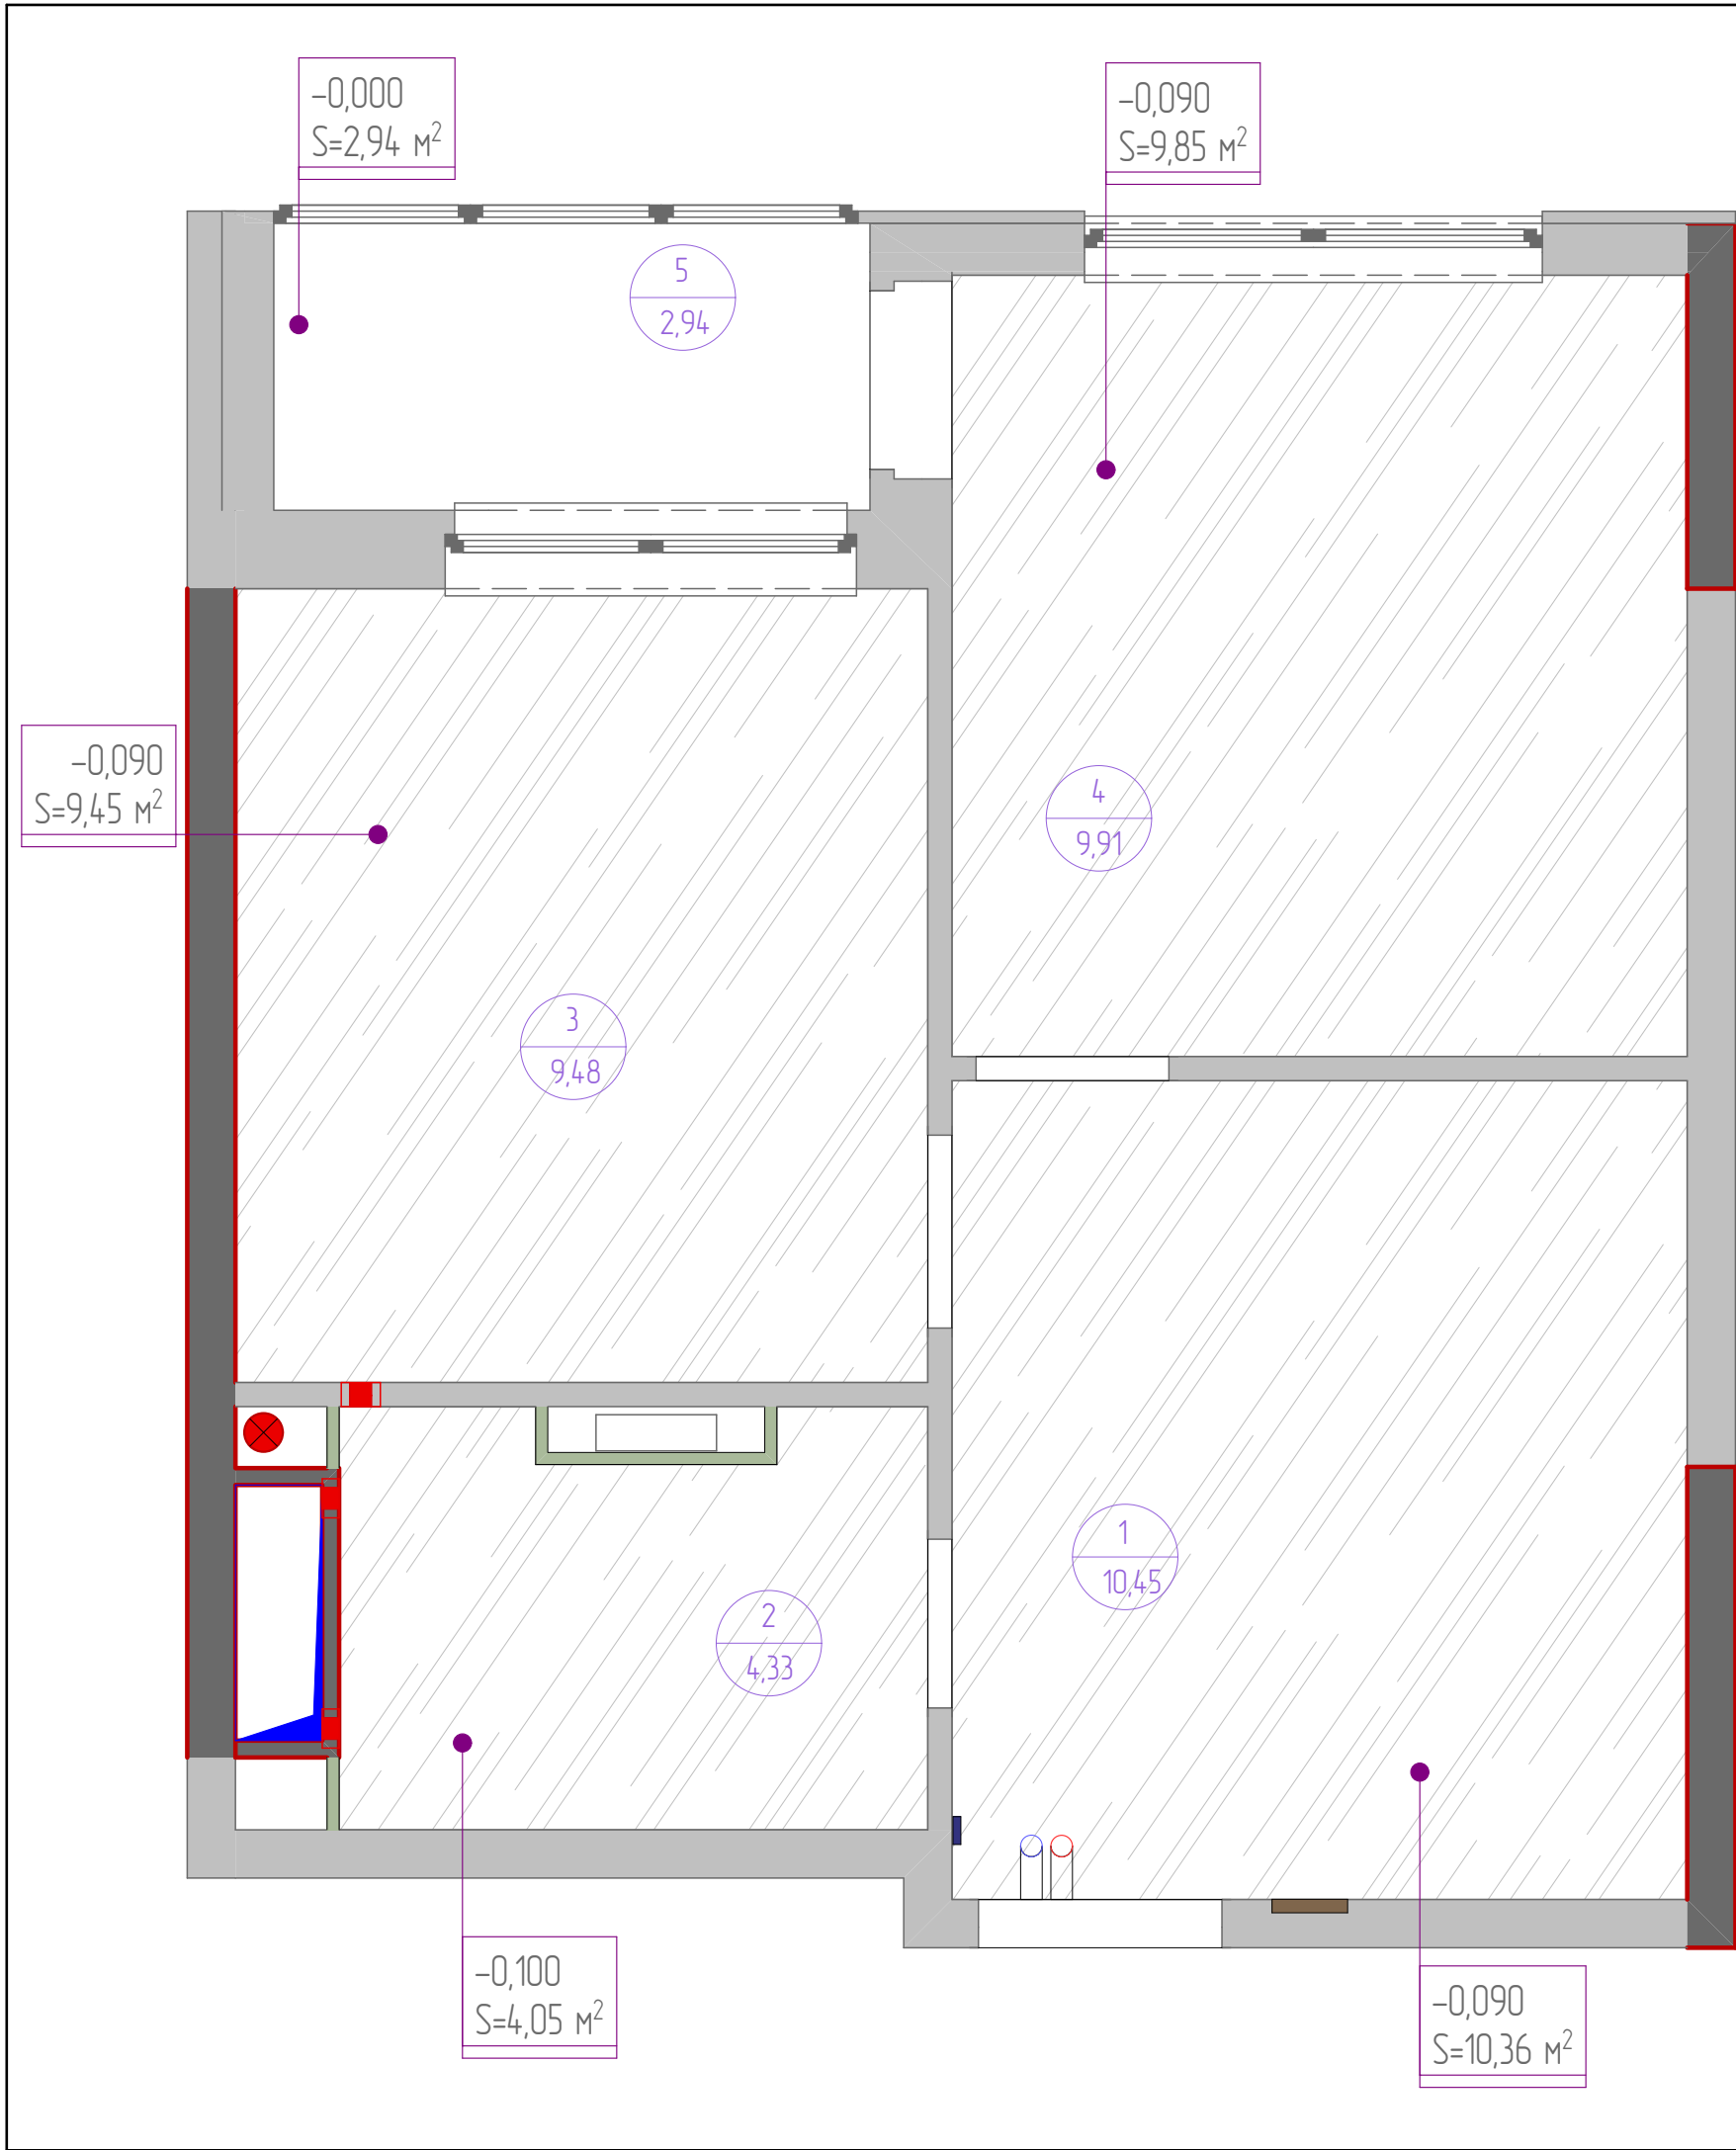

ВСЕ РАЗМЕРЫ УТОЧНЯЮТСЯ ПРИ ПРОИЗВОДСТВЕ РАБОТ Размеры указаны в миллиметрах		
Экспликация		
№ помещ.	Наименование	См²
1	Прихожая-гостиная	10,45
2	Санузел	4,4
3	Кухня	9,48
4	Спальня	9,91
5	Лоджия	2,94
Общая площадь		37,18
НОВАЯ МОСКВА строительная компания		
Заказчик		
Дизайнер		
Руководитель проекта		
Адрес объекта: г. Москва, ул. пос.Сосенское, квартал №195,		
Условные обозначения		
Обозн.	Наименование	
	существующие стены	
	несущие конструкции	
	межкомнатные стены выложенные в один блок	
	вент. короб	
	сан. тех. короб	
	вентиляция	
	щит силовой	
	Радиатор, трубы отопления	
План потолков		
Стадия	Лист	Листов
РП	10	
Дата	Масштаб	Формат
16.07.2021	1:40	A3

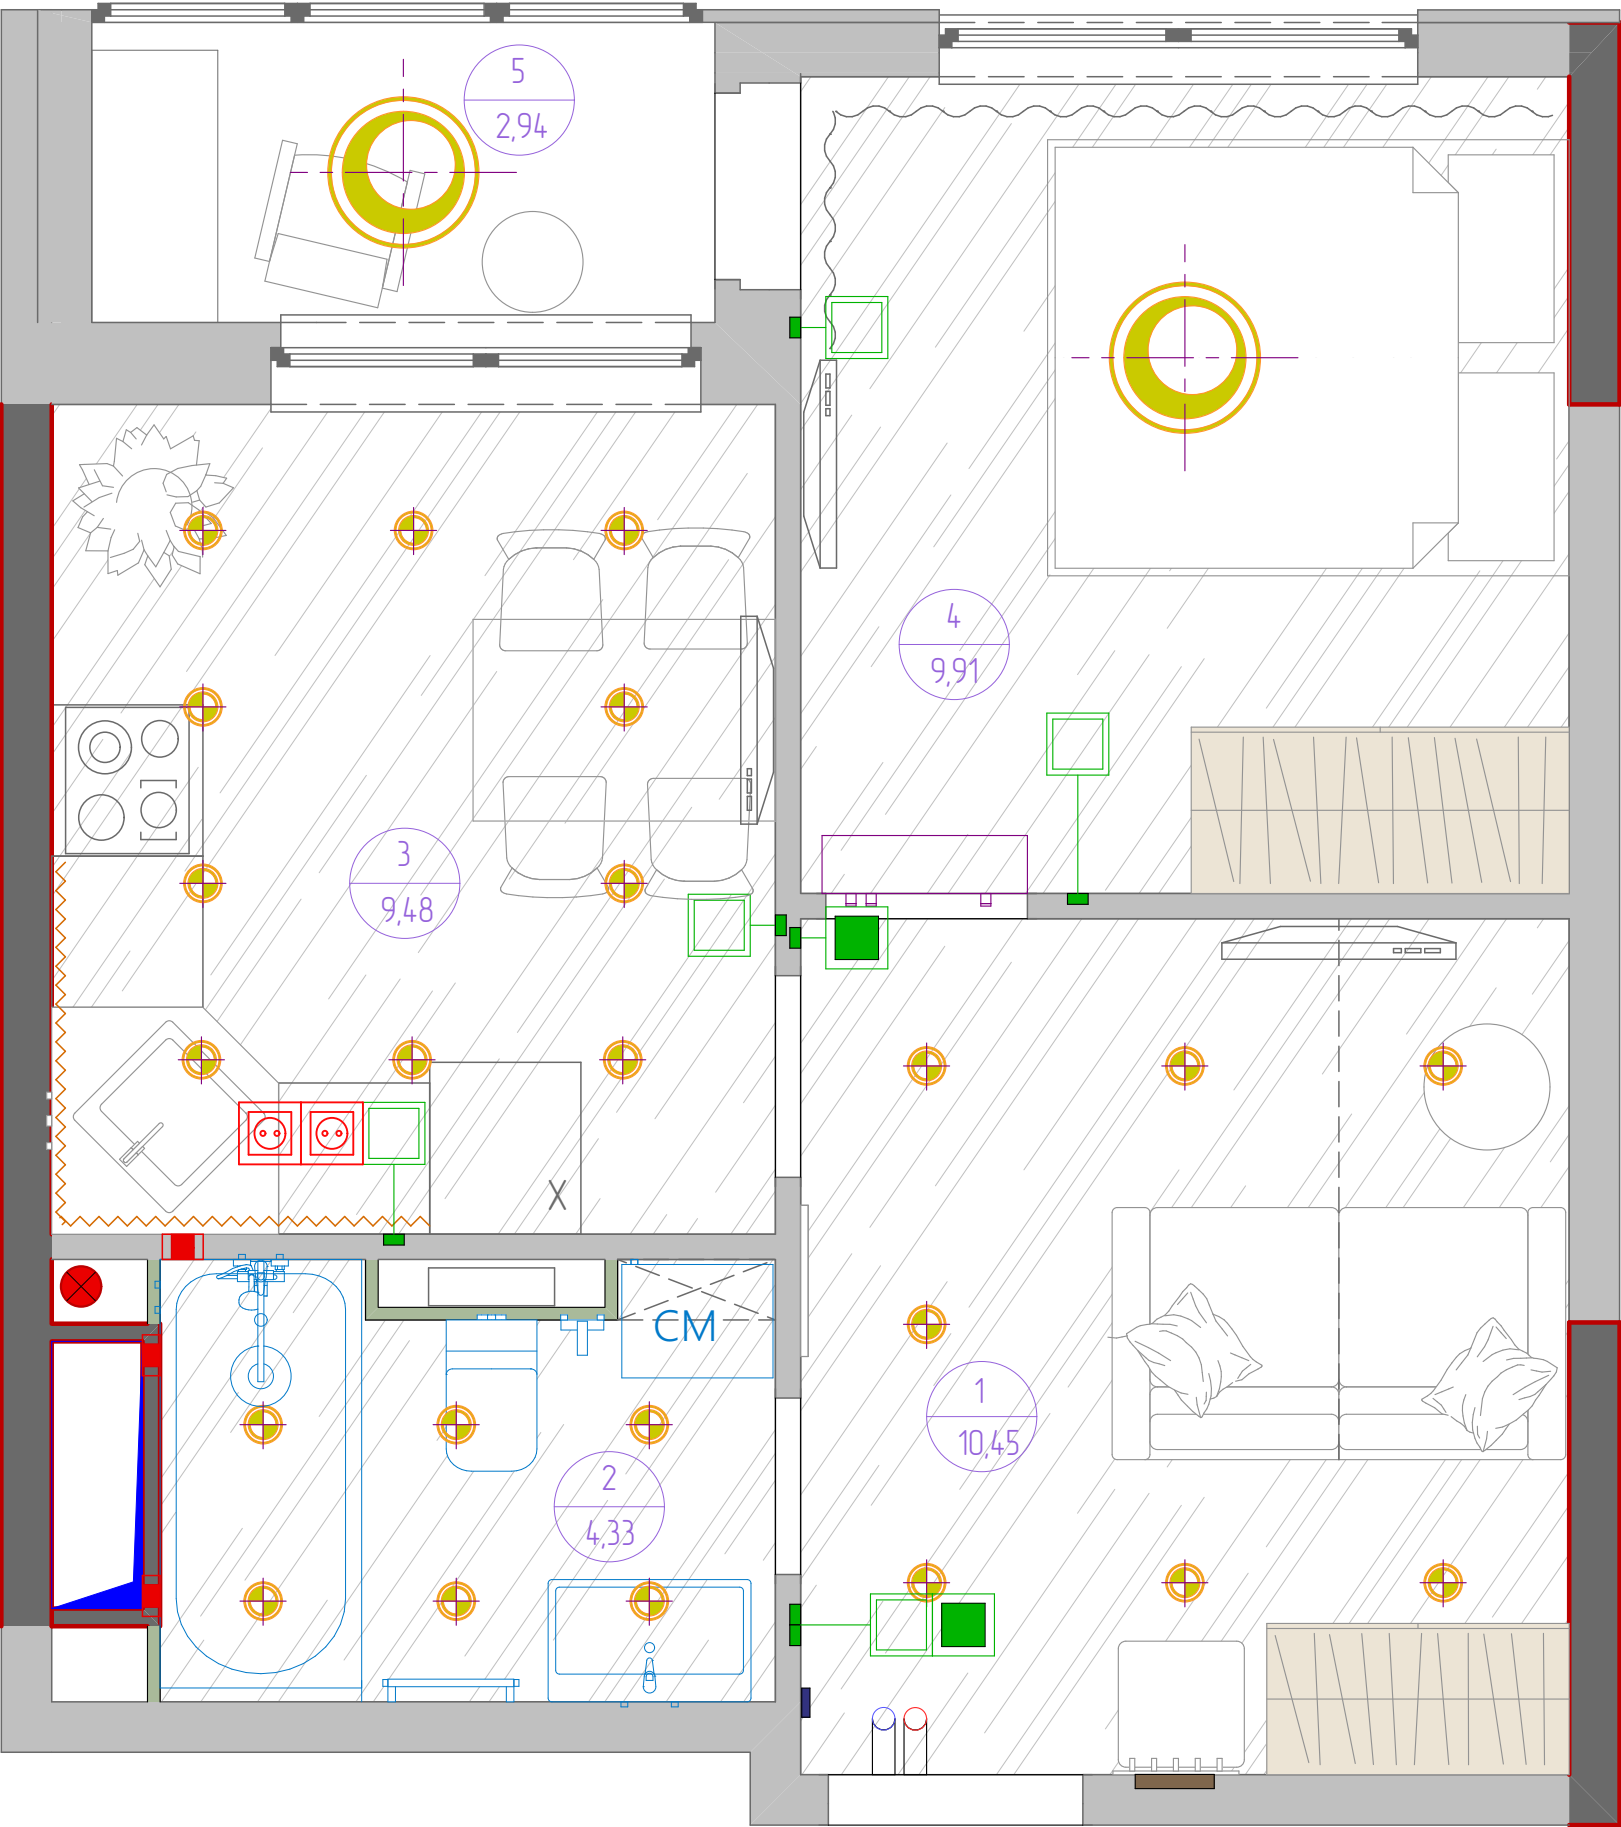

*** Высота установки выключателей h=860мм
от уровня чистого пола /кроме обозначенных на чертежах.

***Привязка выключателей дана до центральной оси группы выключателей

ВСЕ РАЗМЕРЫ УТОЧНЯЮТСЯ
ПРИ ПРОИЗВОДСТВЕ РАБОТ
Размеры указаны в миллиметрах

Экспликация		
№ помещ.	Наименование	См²
1	Прихожая-гостиная	10,45
2	Санузел	4,4
3	Кухня	9,48
4	Спальня	9,91
5	Лоджия	2,94
Общая площадь		37,18


НОВАЯ МОСКВА
строительная компания

Заказчик	
Дизайнер	
Руководитель проекта	
Адрес объекта: г. Москва, ул. пос.Сосенское, квартал №195,	

Условные обозначения	
Обозн.	Наименование
	существующие стены
	несущие конструкции
	межкомнатные стены выложенные в один блок
	вент. короб
	сан. тех. короб
	вентиляция
	щит силовой
	Радиатор, трубы отопления

План размещения осветительных приборов и выключателей с меделью		
Стадия	Лист	Листов
РП	11	
Дата	Масштаб	Формат
16.07.2021	1:40	A3

Спецификация выключателей			
№позиции	Обозн.	Наименование	Кол-во
1		Одноклавишный выключатель	
2		Проходной одноклавишный	
3			
4			
Осветительное оборудование			
1		Точечный врезной светильник	
2		Люстра	
3		Подсветка светодиодная	
4			
5			
6			

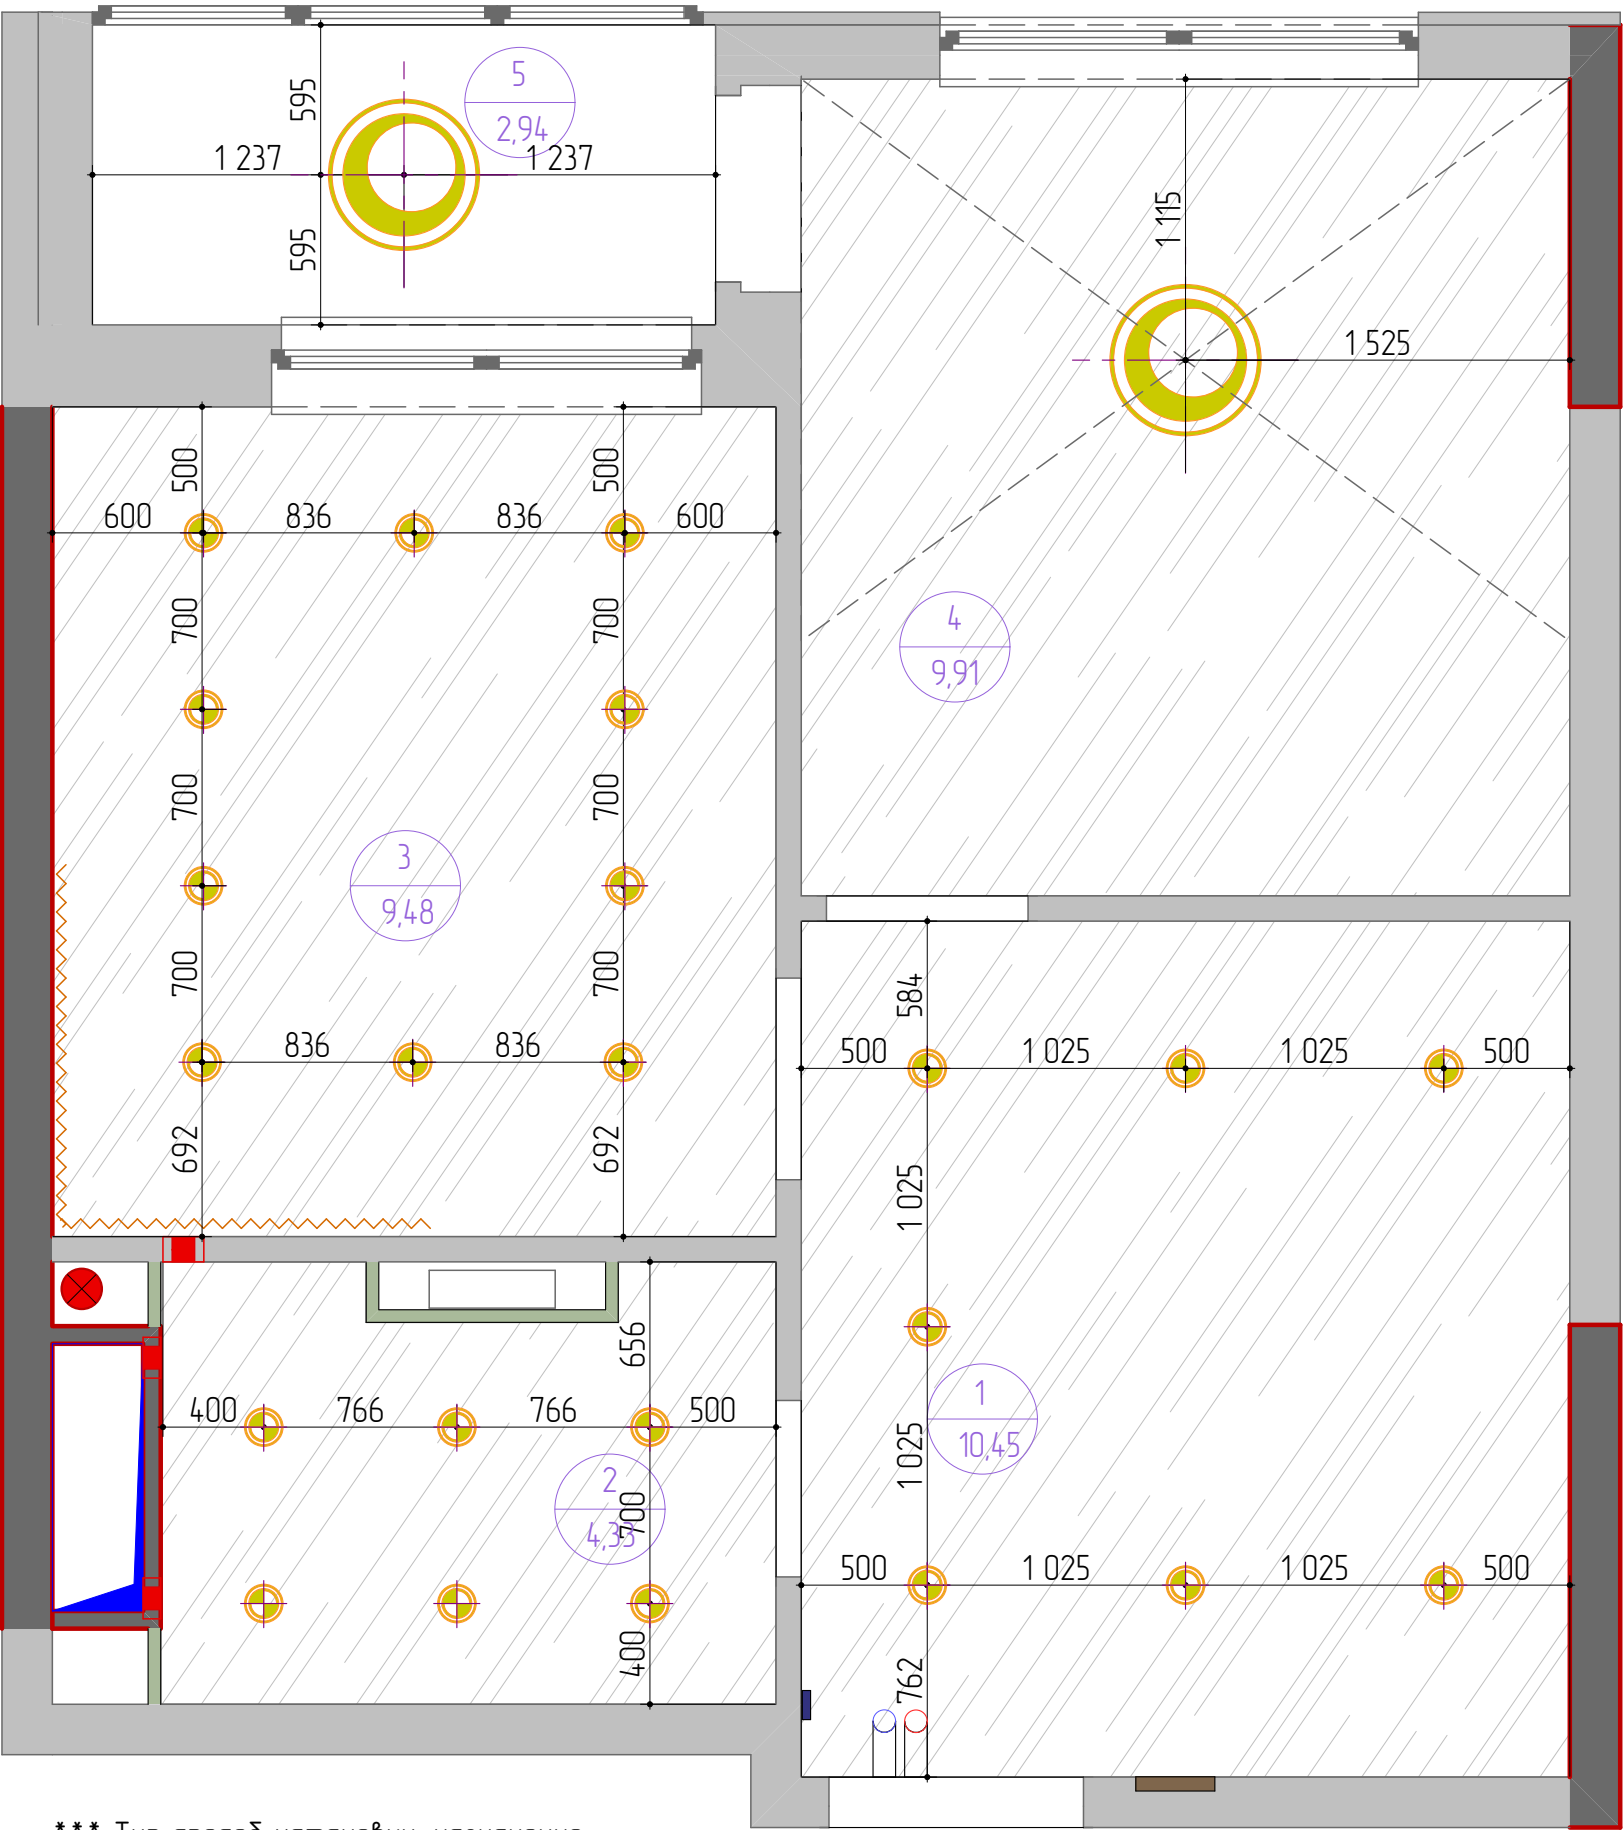

*** Тип способ установки, назначение и категории светильников уточнить при выборе у поставщика.

*** Во все помещения с повышенной влажностью устанавливаются светильники с влагозащитой не ниже IP 44

*** Высоту выпусков подключения всех настенных бра, подсветки картин, зеркал с подсветкой, подсветки кухни уточнить из паспортов соответствующих светильников и мебели.

Осветительное оборудование			
1		Точечный врезной светильник	
2		Люстра	
3		Подсветка светодиодная	
4			
5			
6			

ВСЕ РАЗМЕРЫ УТОЧНЯЮТСЯ
ПРИ ПРОИЗВОДСТВЕ РАБОТ
Размеры указаны в миллиметрах


Экспликация		
№ помещ.	Наименование	См²
1	Прихожая-гостиная	10,45
2	Санузел	4,4
3	Кухня	9,48
4	Спальня	9,91
5	Лоджия	2,94
Общая площадь		37,18



Заказчик	
Дизайнер	
Руководитель проекта	
Адрес объекта: г. Москва, ул. пос.Сосенское, квартал №195,	

Условные обозначения	
Обозн.	Наименование
	существующие стены
	несущие конструкции
	межкомнатные стены выложенные в один блок
	вент. короб
	сан. тех. короб
	вентиляция
	щит силовой
	Радиатор, трубы отопления

Схема размещения осветительных приборов с привязкой выпусков		
Стадия	Лист	Листов
РП	12	
Дата	Масштаб	Формат
16.07.2021	1:40	A3

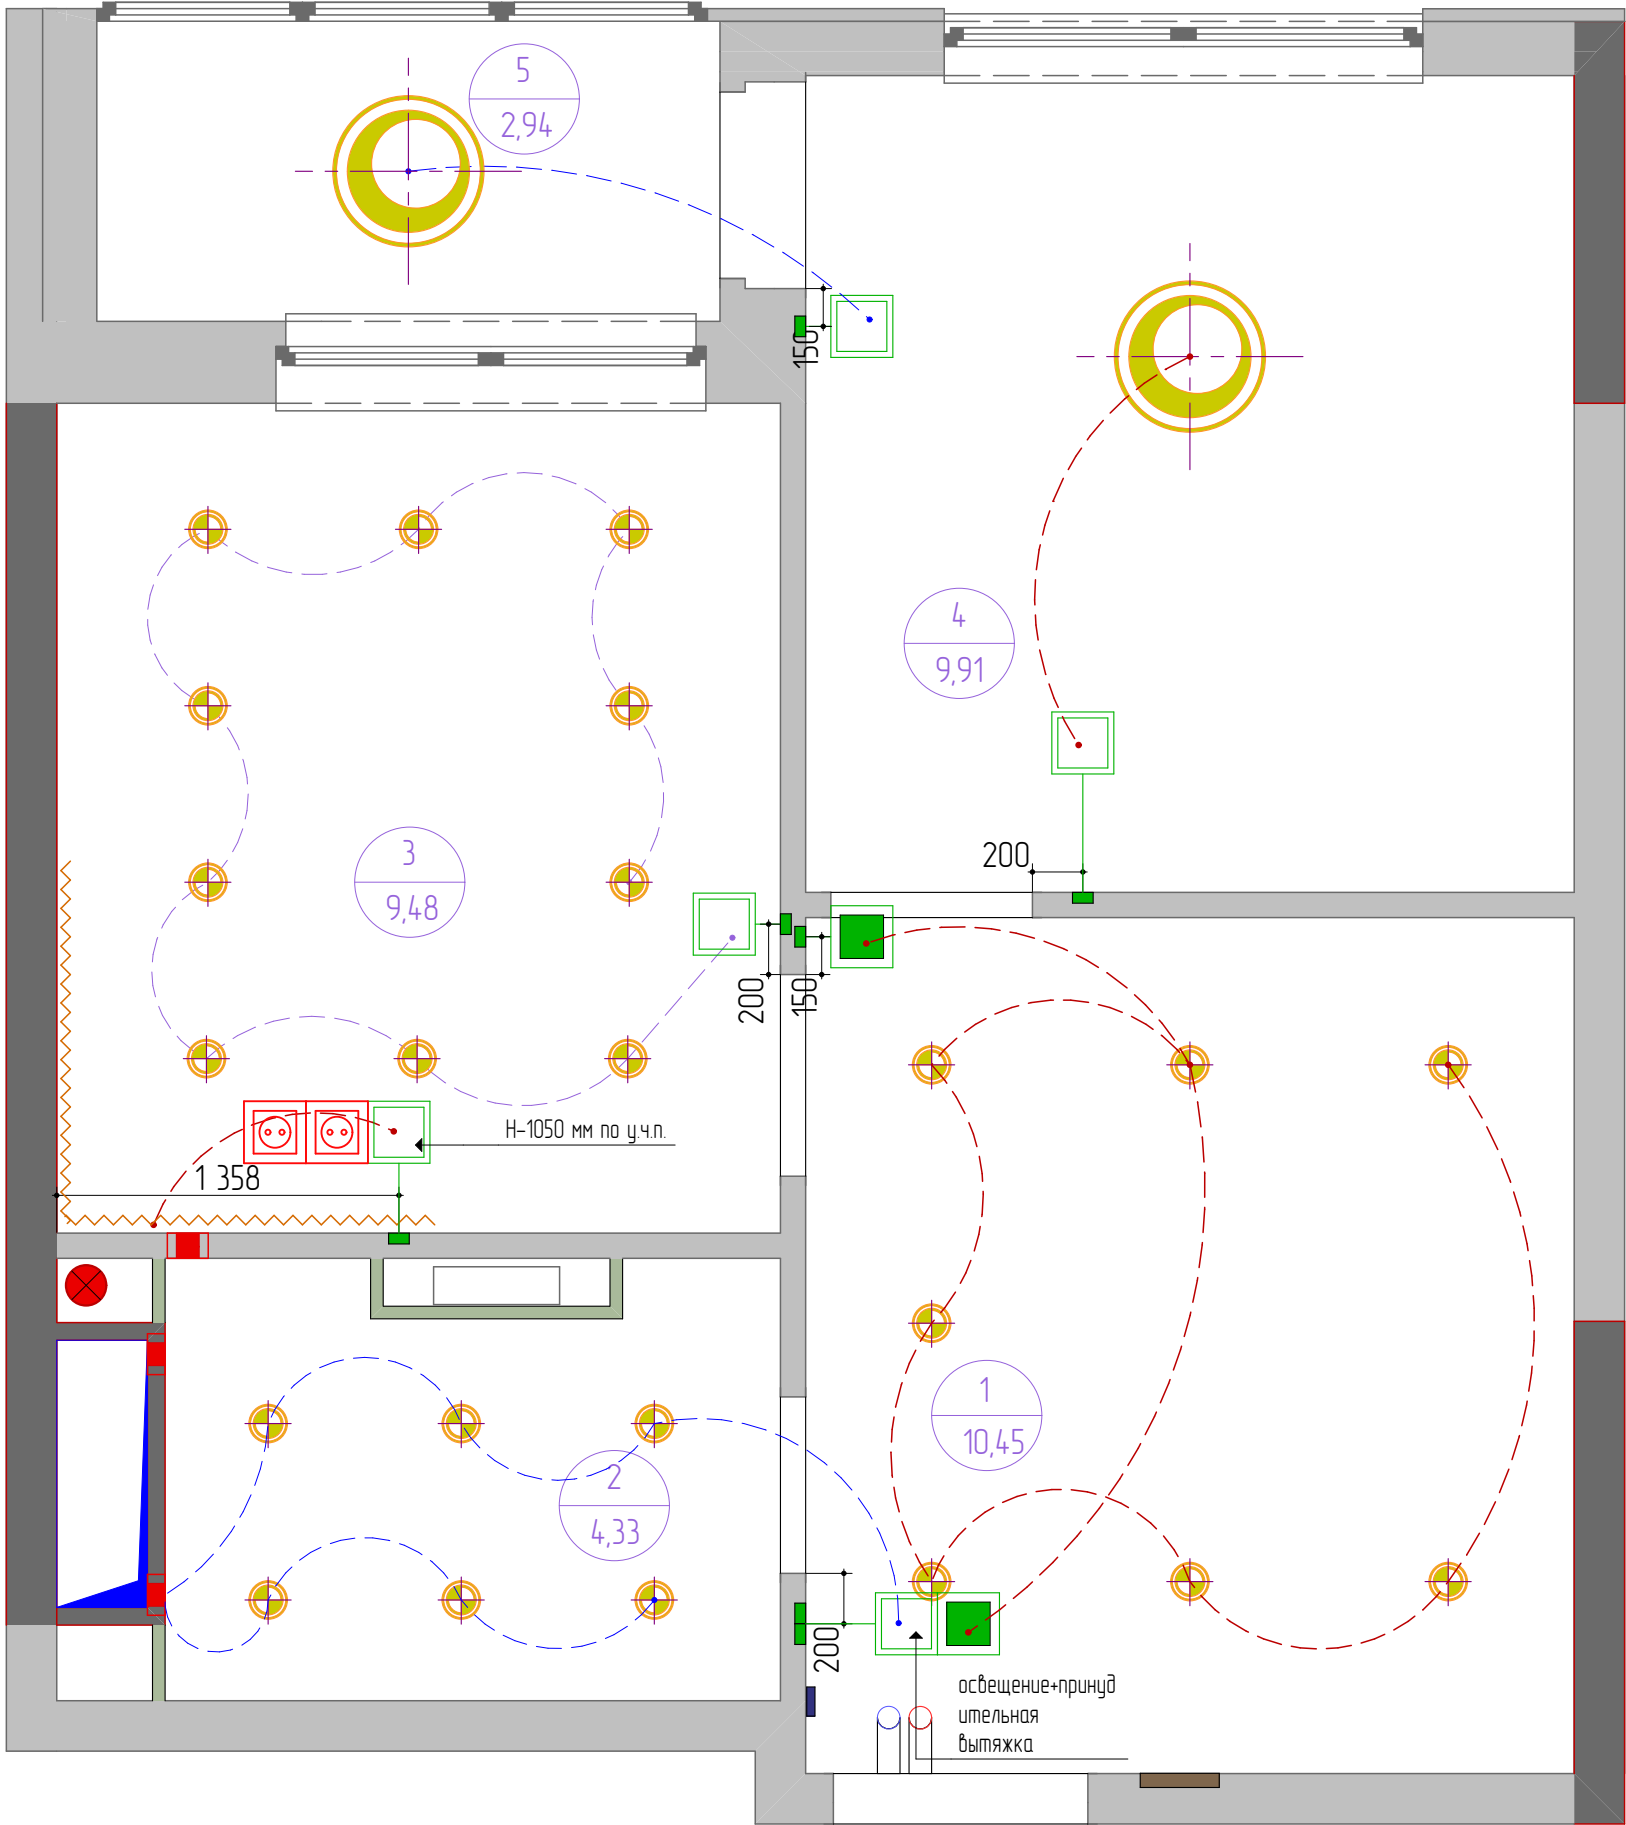

*** Высота установки выключателей h=860мм от уровня чистого пола /кроме обозначенных на чертежах.

***Привязка выключателей дана до центральной оси группы выключателей

ВСЕ РАЗМЕРЫ УТОЧНЯЮТСЯ ПРИ ПРОИЗВОДСТВЕ РАБОТ
Размеры указаны в миллиметрах

Экспликация		
№ помещ.	Наименование	Sm²
1	Прихожая-гостиная	10,45
2	Санузел	4,4
3	Кухня	9,48
4	Спальня	9,91
5	Лоджия	2,94
Общая площадь		37,18




Заказчик	
Дизайнер	
Руководитель проекта	
Адрес объекта: г. Москва, ул. пос.Сосенское, квартал №195,	

Условные обозначения	
Обозн.	Наименование
	существующие стены
	несущие конструкции
	межкомнатные стены выложенные в один блок
	вент. короб
	сан. тех. короб
	вентиляция
	щит силовой
	Радиатор, трубы отопления

Размещение выключателей с указанием групп включения светильников		
Стадия	Лист	Листов
РП	13	
Дата	Масштаб	Формат
16.07.2021	1:40	A3

Спецификация выключателей			
№позиции	Обозн.	Наименование	Кол-во
1		Одноклавишный выключатель	
2		Проходной одноклавишный	
3			
4			
Осветительное оборудование			
1		Точечный врезной светильник	
2		Люстра	
3		Подсветка светодиодная	
4			
5			
6			

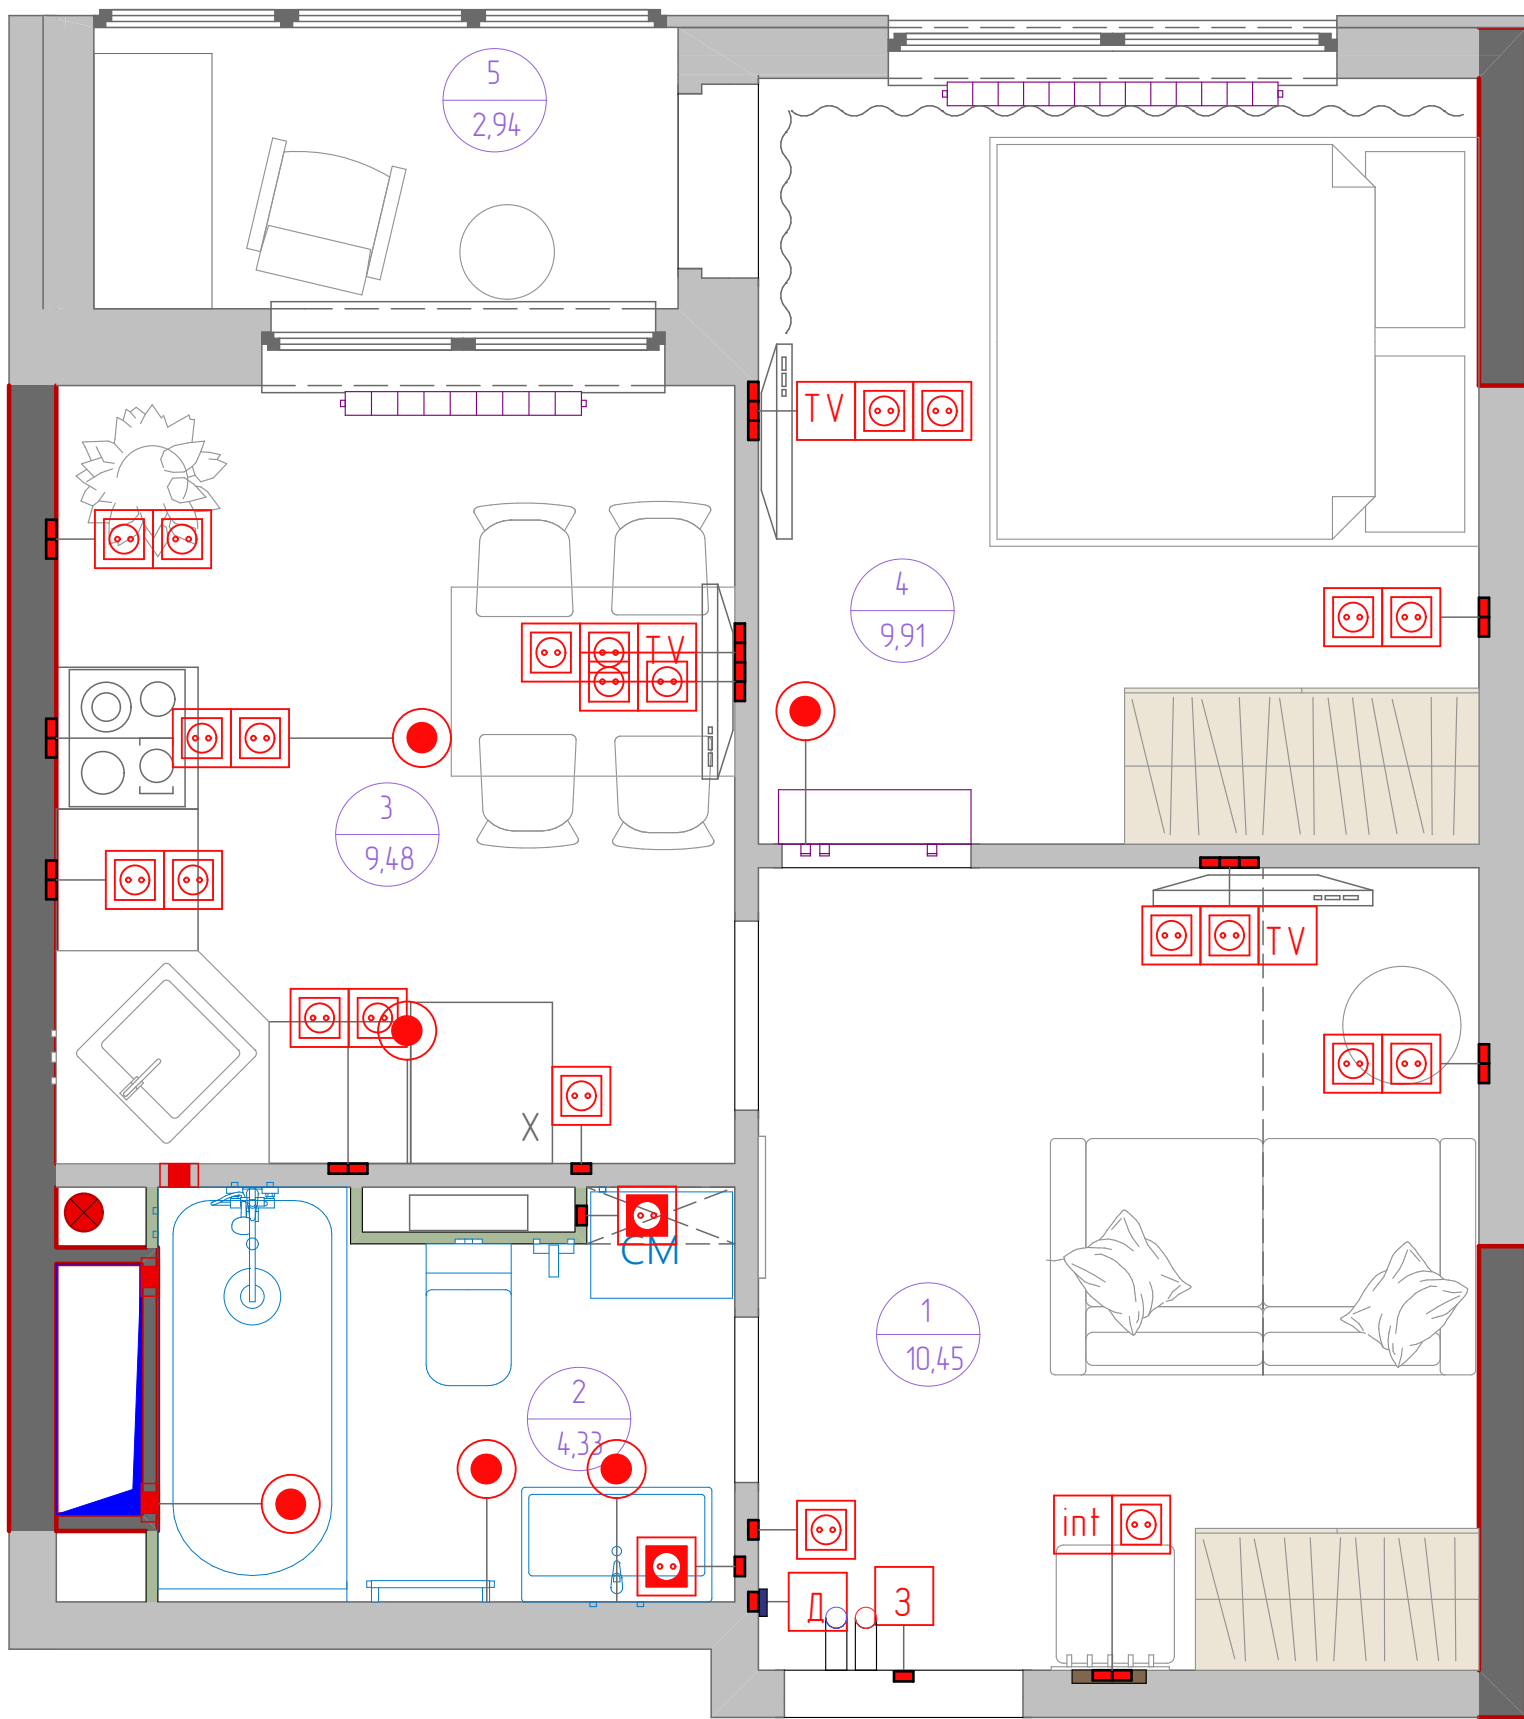

- *** В местах установки 6-ти и более розеток объединять их в блоки 3+3, 3+4, 4+4
- *** Компьютерная сеть устраивается беспроводной. Роутер беспроводной связи расположить в прихожей. От него произвести разводку сети к сетевым розеткам в указанных на чертеже местах
- *** Расположение электро- и других розеток для подключения телевизоров, аудио и видео оборудования обязательно уточнить из паспортов соответствующего оборудования для удобства подключения
- *** На отдельный автомат заводится холодильник, свет в прихожей, звонок, вся слаботочка.
- *** Предусмотреть систему потенциалов в ванне, санузле и на кухне.

*** Высота установки розеток H=300мм от уровня чистого пола /кроме обозначенных на чертежах/

*** Привязки выводов и розеток в месте установки кухни выполнить согласно технических условий предоставляемых поставщиком. Привязку и высоту уточнить после выбора оборудования.

*** Во всех помещениях с влажностью устанавливаются влагозащищенные розетки.

*** Привязка розетки дана до центральной оси группы розеток.

*** На каждую силовую розетку проложить отдельную линию с подключением на отдельный автомат рассчитанный на соответствующую нагрузку (возможно объединить несколько розеток при условии не превышения предельной нагрузки)

*** Электрические розетки возможно объединить в группы подключения по помещениям на соответствующие автоматы при условии не превышения суммарной расчетной нагрузки на автомат


Спецификация силовых розеток			
№позиции	Обозн.	Наименование	Кол-во
1		розетка скрытой установки	
2		розетка скрытой устан. влаг-ая	
3		Вывод 220В	
Спецификация слаботочных розеток			
1		ТВ	
2		Интернет	
3		Домофон	
4		Звонок	
5			
6			
		Силовой щит электрический	

ВСЕ РАЗМЕРЫ УТОЧНЯЮТСЯ ПРИ ПРОИЗВОДСТВЕ РАБОТ
Размеры указаны в миллиметрах

Экспликация		
№ помещ.	Наименование	См²
1	Прихожая-гостиная	10,45
2	Санузел	4,4
3	Кухня	9,48
4	Спальня	9,91
5	Лоджия	2,94
Общая площадь		37,18

Заказчик	
Дизайнер	
Руководитель проекта	
Адрес объекта: г. Москва, ул. пос.Сосенское, квартал №195,	

Условные обозначения		
Обозн.	Наименование	
	существующие стены	
	несущие конструкции	
	межкомнатные стены выложенные в один блок	
	вент. короб	
	сан. тех. короб	
	вентиляция	
	щит силовой	
	Радиатор, трубы отопления	
План размещения элект-х силовых и слаб-х розеток, элект-к и выводов с меделью		
Стадия	Лист	Листов
РП	14	
Дата	Масштаб	Формат
16.07.2021	1:40	A3

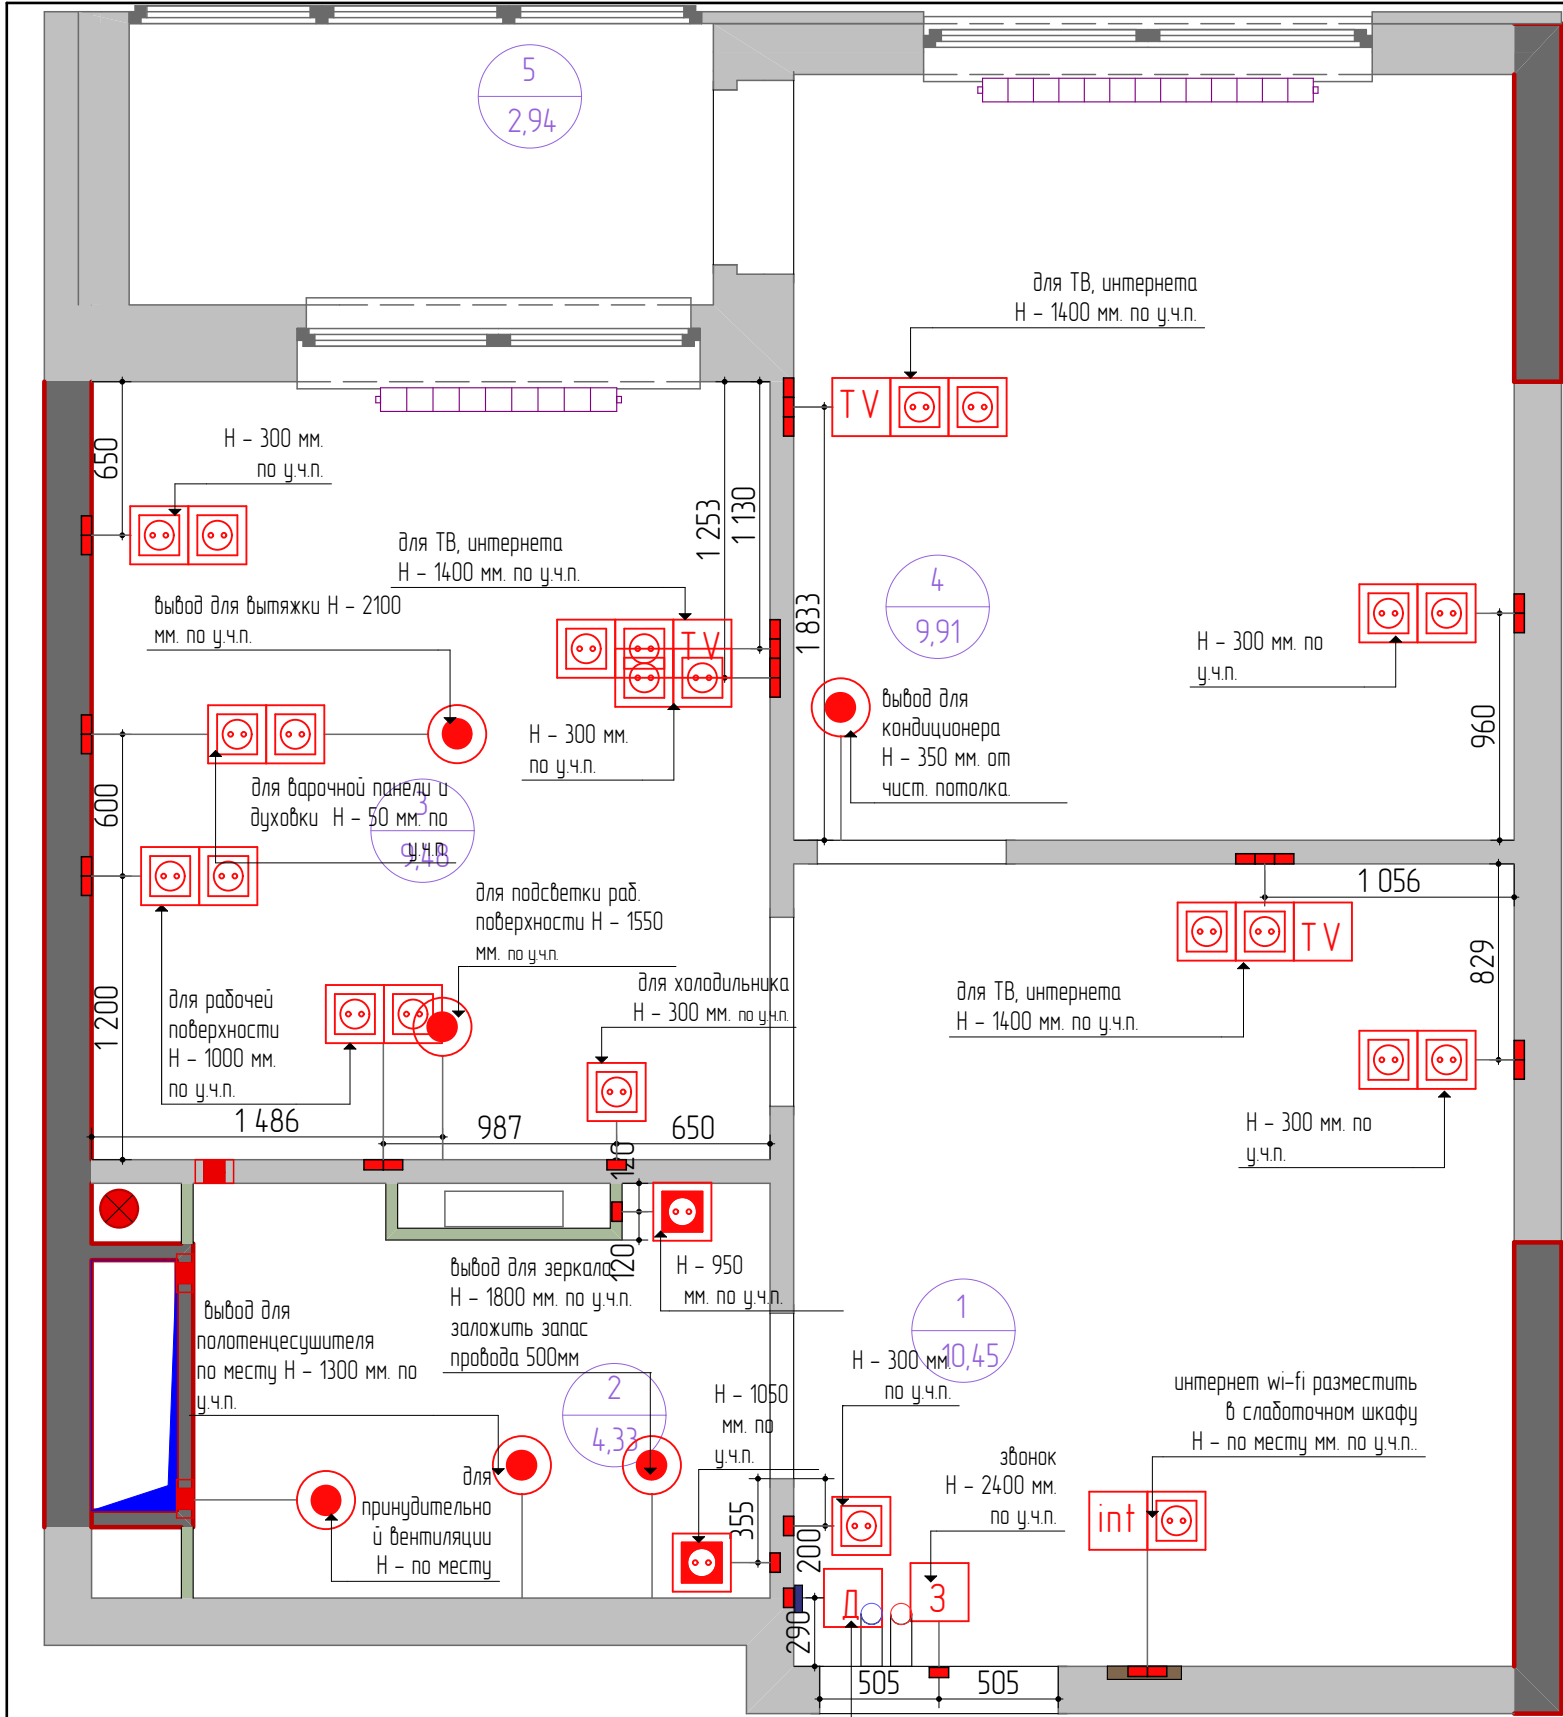

- *** В местах установки 6-ти и более розеток объединять их в блоки 3+3, 3+4, 4+4
- *** Компьютерная сеть устраивается беспроводной. Роутер беспроводной связи расположить в прихожей. От него произвести разводку сети к сетевым розеткам в указанных на чертеже местах
- *** Расположение электро- и других розеток для подключения телевизоров, аудио и видео оборудования обязательно уточнить из паспортов соответствующего оборудования для удобства подключения
- *** На отдельный автомат заводится холодильник, свет в прихожей, звонок, вся слаботочка.
- *** Предусмотреть систему потенциалов в ванне, санузле и на кухне.

*** Высота установки розеток H=300мм от уровня чистого пола /кроме обозначенных на чертежах/

*** Привязки выводов и розеток в месте установки кухни выполнить согласно технических условий предоставляемых поставщиком. Привязку и высоту уточнить после выбора оборудования.

*** Во всех помещениях с влажностью устанавливаются влагозащищенные розетки.

*** Привязка розетки дана до центральной оси группы розеток.

*** На каждую силовую розетку проложить отдельную линию с подключением на отдельный автомат рассчитанный на соответствующую нагрузку (возможно объединить несколько розеток при условии не превышения предельной нагрузки)

*** Электрические розетки возможно объединить в группы подключения по помещениям на соответствующие автоматы при условии не превышения суммарной расчетной нагрузки на автомат

ВСЕ РАЗМЕРЫ УТОЧНЯЮТСЯ ПРИ ПРОИЗВОДСТВЕ РАБОТ
Размеры указаны в миллиметрах

Экспликация		
№ помещ.	Наименование	См²
1	Прихожая-гостиная	10,45
2	Санузел	4,4
3	Кухня	9,48
4	Спальня	9,91
5	Лоджия	2,94
Общая площадь		37,18



Заказчик	
Дизайнер	
Руководитель проекта	
Адрес объекта: г. Москва, ул. пос.Сосенское, квартал №195,	


Условные обозначения	
Обозн.	Наименование
	существующие стены
	несущие конструкции
	межкомнатные стены выложенные в один блок

	вент. короб
	сан. тех. короб
	вентиляция
	щит силовой
	Радиатор, трубы отопления

Схема размещения элек-х силовых и слаб-х розеток, элект-к и выводов с привязкой

Стадия	Лист	Листов
РП	15	
Дата	Масштаб	Формат
16.07.2021	1:40	A3

Спецификация силовых розеток			
№позиции	Обозн.	Наименование	Кол-во
1		розетка скрытой установки	
2		розетка скрытой устан. влаг-ая	
3		Вывод 220В	
Спецификация слаботочных розеток			
1	TV	ТВ	
2	int	Интернет	
3	Д	Домофон	
4	З	Звонок	
5			
6			
		Силовой щит электрический	

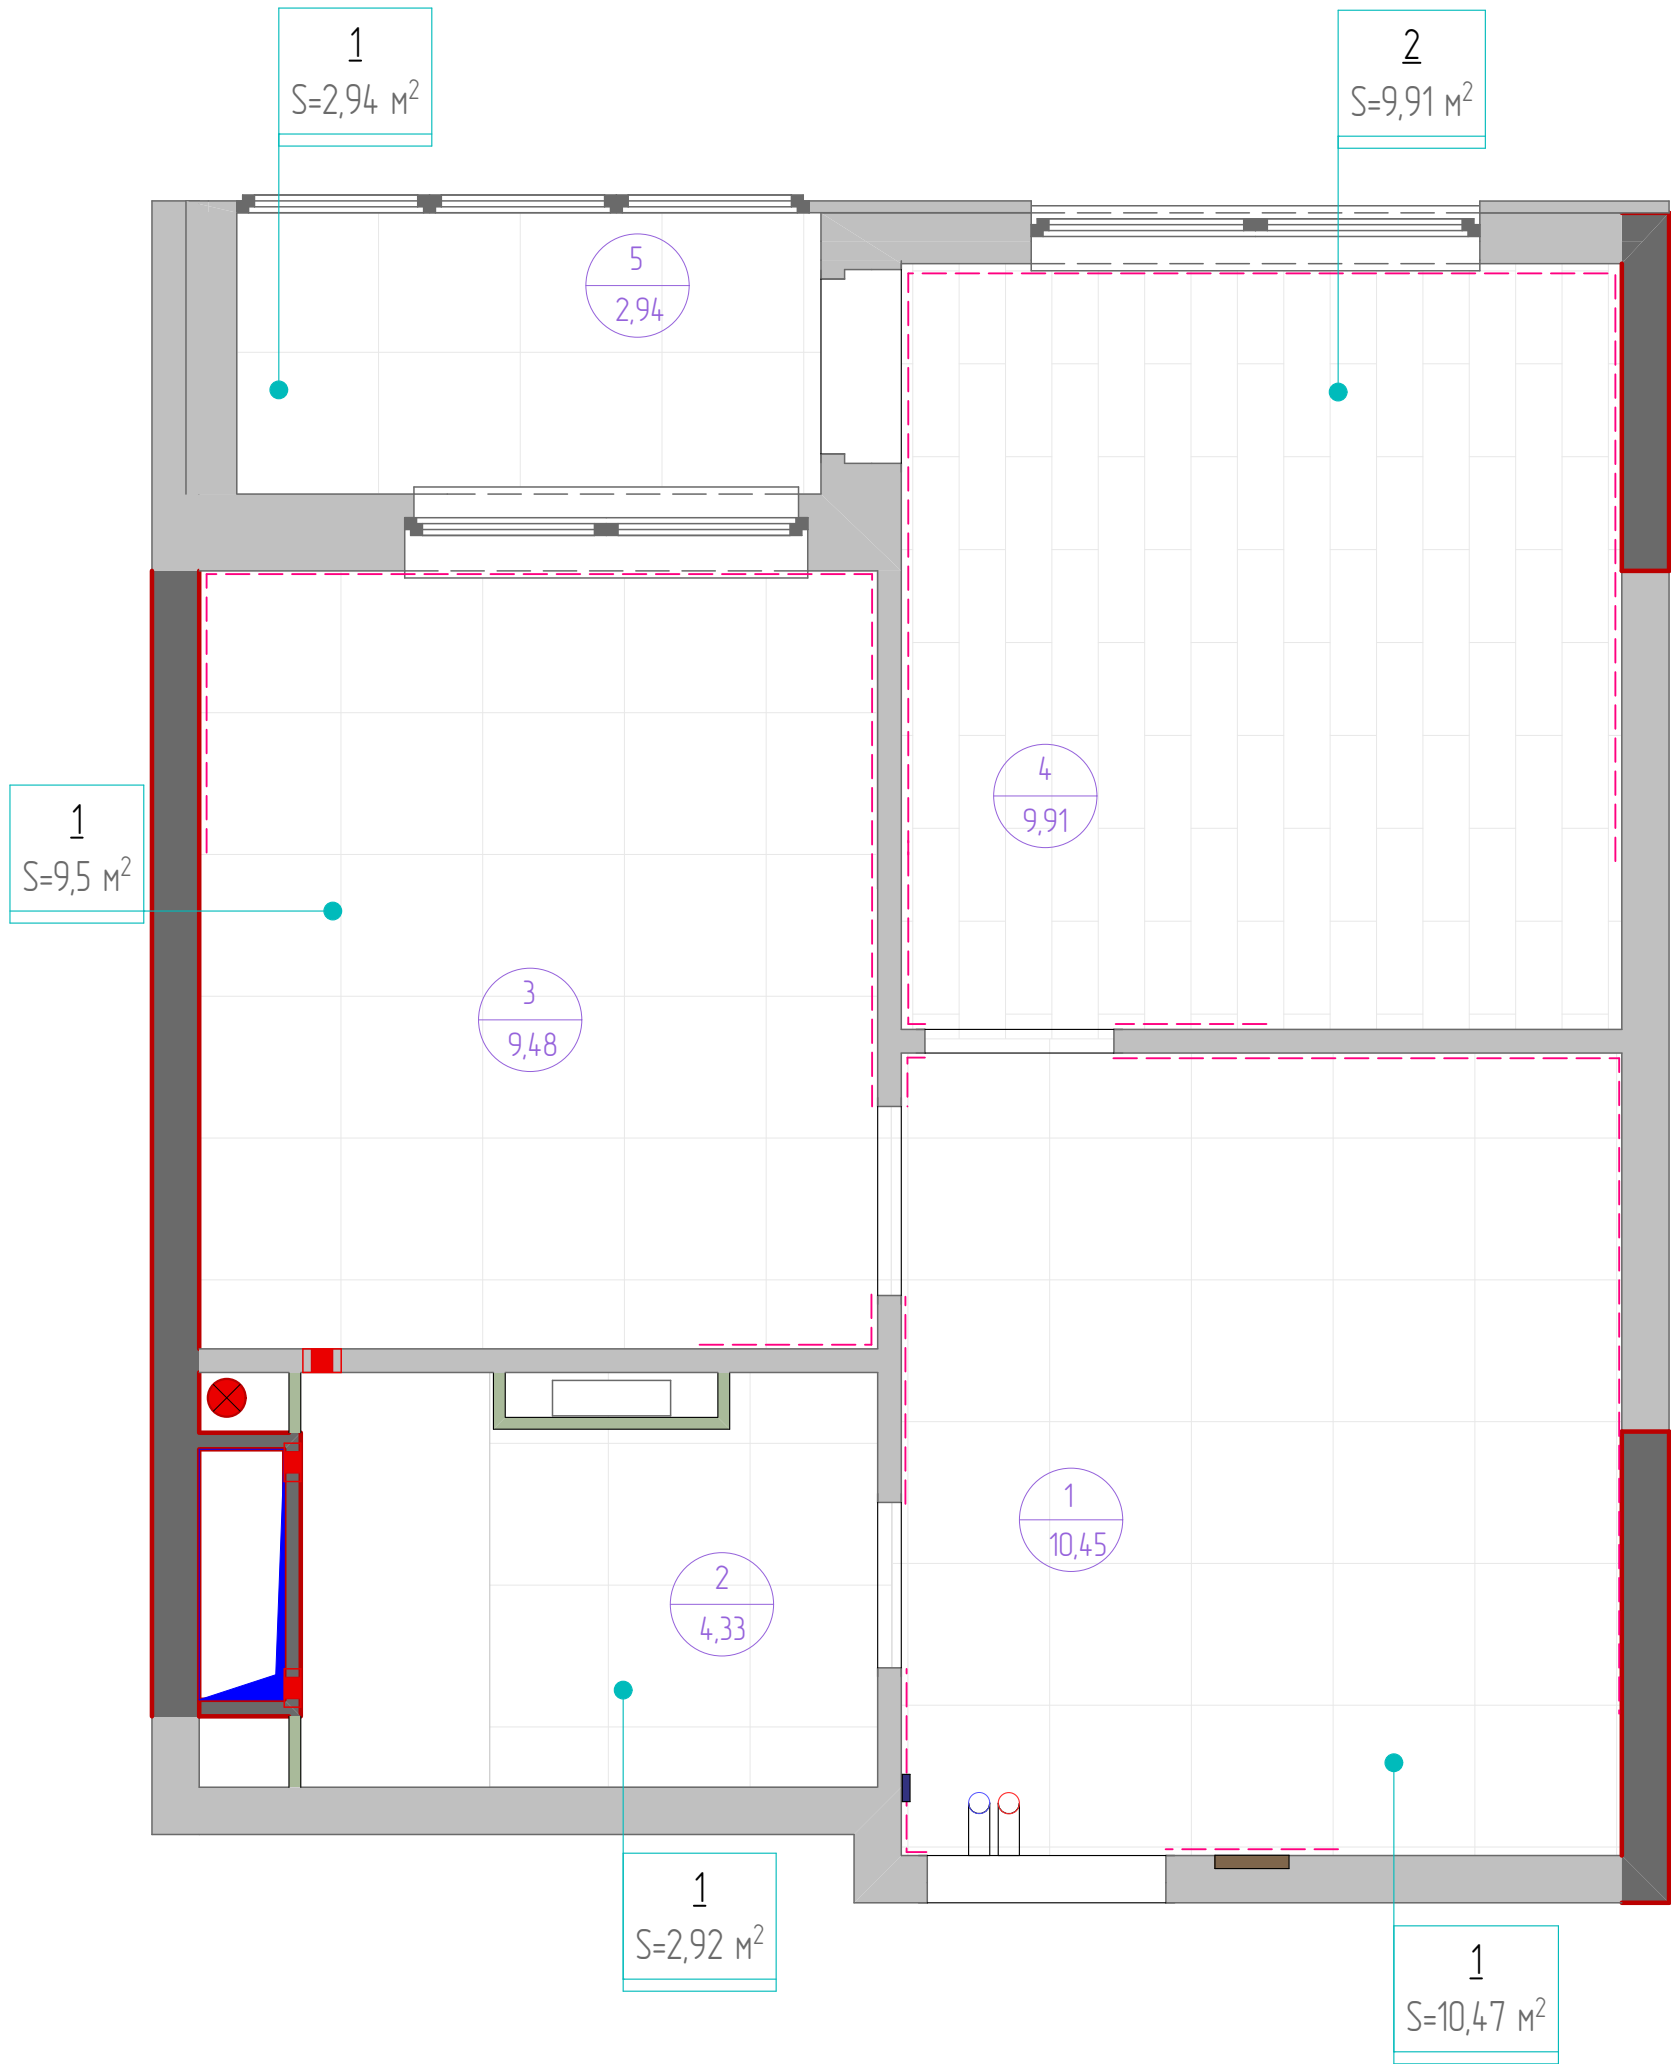

*** Тип порожка или раскладки (тип его установки) обязательно уточнить до укладки покрытий.
*** монтаж напольного плинтуса произвести после установки встроенной мебели
*** Подрезку плитки на стыках (углы и ниши) выполнить под 45 градусов при возможности
*** Швы не более 1-1,5 мм

ВСЕ РАЗМЕРЫ УТОЧНЯЮТСЯ
ПРИ ПРОИЗВОДСТВЕ РАБОТ
Размеры указаны в миллиметрах

Экспликация		
№ помещ.	Наименование	См²
1	Прихожая-гостиная	10,45
2	Санузел	4,4
3	Кухня	9,48
4	Спальня	9,91
5	Лоджия	2,94
Общая площадь		37,18




Заказчик	
Дизайнер	
Руководитель проекта	
Адрес объекта: г. Москва, ул. пос.Сосенское, квартал №195,	

Условные обозначения	
Обозн.	Наименование
	существующие стены
	несущие конструкции
---	межкомнатные стены выложенные в один блок
	вент. короб
○ ○ ⊗	сан. тех. короб
	вентиляция
	щит силовой
	Радиатор, трубы отопления


Условные обозначения			
№позиции	Обозначение	Наименование	Кол-Во
1		Керамогранит\плитка	25,83 м²
2		Ламинат	9,91 м²
3		Плинтус	24,755 м.п.
4		Начало раскладки зависит от размера плитки	

План напольных покрытий		
Стадия	Лист	Листов
РП	16	
Дата	Масштаб	Формат
16.07.2021	1:40	A3

1

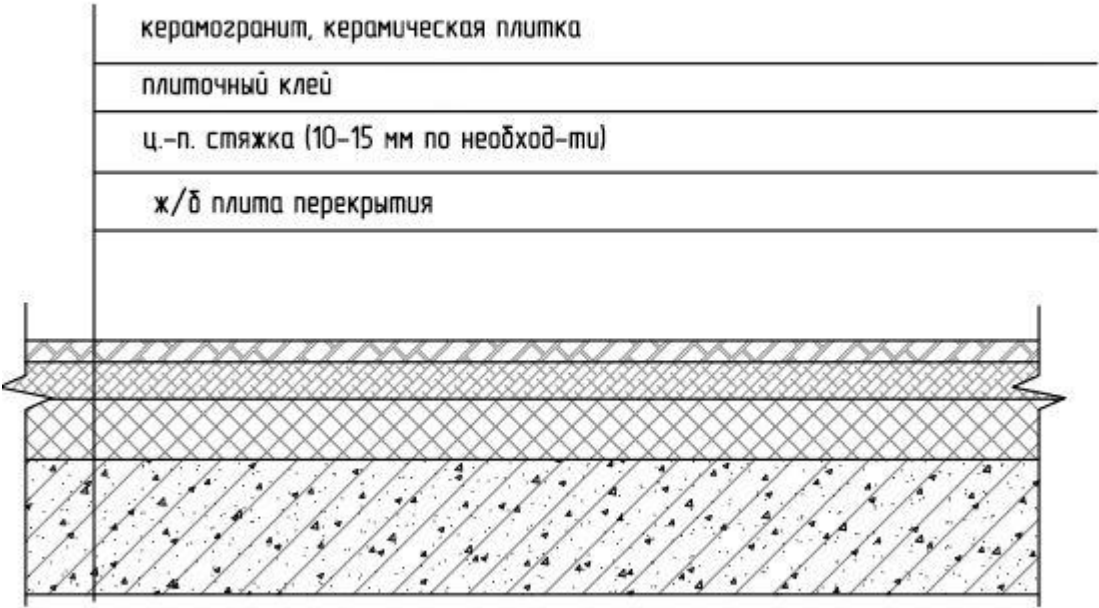

2

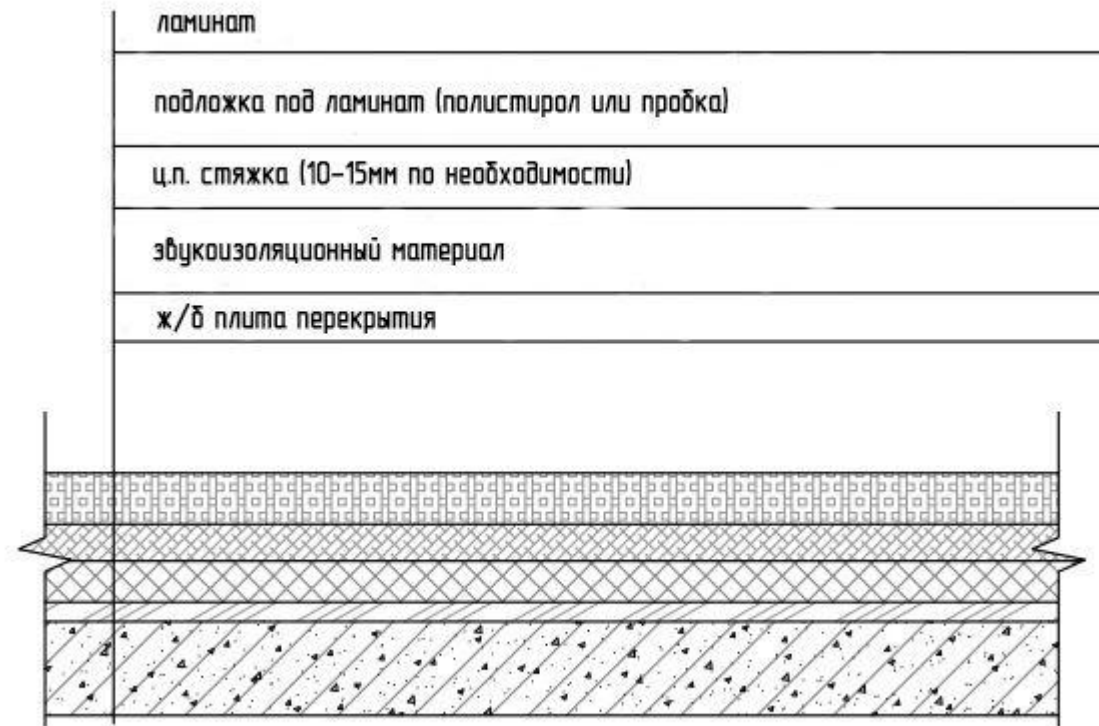

*** Схема является условной и могут вноситься корректировки



НОВАЯ МОСКВА
строительная компания

Заказчик		
Дизайнер		
Руководитель проекта		
Адрес объекта: г. Москва, ул. пос.Сосенское, квартал №195,		
Конструктивные схемы полов		
Стадия	Лист	Листов
РП	17	
Дата	Масштаб	Формат
16.07.2021	1:50	A3

Ведомость отделочных материалов									ВСЕ РАЗМЕРЫ УТОЧНЯЮТСЯ ПРИ ПРОИЗВОДСТВЕ РАБОТ Размеры указаны в миллиметрах																													
Группа поверх- ностей	Наименование материала	Ед. измерения	Прихожая- гостиная	Санузел	Кухня	Спальня	Лоджия	примечание	 НОВАЯ МОСКВА строительная компания <table><tr><td>Заказчик</td><td colspan="2"></td></tr><tr><td>Дизайнер</td><td colspan="2"></td></tr><tr><td>Руководитель проекта</td><td colspan="2"></td></tr><tr><td colspan="3">Адрес объекта: г. Москва, ул. пос.Сосенское, квартал №195,</td></tr><tr><td colspan="3">Ведомость отделочных материалов</td></tr><tr><td>Стадия</td><td>Лист</td><td>Листов</td></tr><tr><td>РП</td><td>18</td><td></td></tr><tr><td>Дата</td><td>Масштаб</td><td>Формат</td></tr><tr><td>16.07.2021</td><td>1:50</td><td>A3</td></tr></table>			Заказчик			Дизайнер			Руководитель проекта			Адрес объекта: г. Москва, ул. пос.Сосенское, квартал №195,			Ведомость отделочных материалов			Стадия	Лист	Листов	РП	18		Дата	Масштаб	Формат	16.07.2021	1:50	A3
Заказчик																																						
Дизайнер																																						
Руководитель проекта																																						
Адрес объекта: г. Москва, ул. пос.Сосенское, квартал №195,																																						
Ведомость отделочных материалов																																						
Стадия	Лист	Листов																																				
РП	18																																					
Дата	Масштаб	Формат																																				
16.07.2021	1:50	A3																																				
Стены	Обои под покраску	м²	36,74		32,98	35,85		Без учета вычета проема																														
	Краска	м²	29,85		31,33	34,21																																
	Плитка настенная/керамогранит	м²		25,13	2,16																																	
Пол	Керамогранит/плитка	м²	10,47	2,92	9,5		2,94	Без учета плитки под ванной в санузле																														
	Ламинат	м²				9,91																																
	Плинтус	м.п.	7,805		7,33	9,62																																
Потолок	ВГК/Л под покраску	м²					2,94																															
	Натяжной потолок	м²	10,36	4,05	9,45	9,85																																
Материалы приведенные в ведомости указаны факту без запаса. При закупке материала обязательно предусмотреть запас. Величина запаса для каждого материала определяется индивидуально продавцом материала. Колеровку всех красок, декоративных покрытий и штукатурок уточнить по месту на объекте выполнив контрольные выкрасы. Выкрасы краски подобрать на месте в сочетании с обоям Все параметры кухни (размеры, размещение и состав розеток, водоснабжение и прочее) определяется проектом кухни.																																						