



НОВАЯ МОСКВА

строительная компания

Проект Максимальный

Москва
2021



Адрес:
Производственная



Клиент:
Иванов Иван Иванович

1.	Состав проекта	1
2.	Эскизная часть дизайн-проекта :	2
2.1	Маркировка визуализации	3
2.2	Визуализация прихожей	4
2.3	Визуализация детской	5
2.4	Визуализация ванной	6
2.5	Визуализация спальни	7
2.6	Визуализация гостиной	8
2.7	Визуализация кухни	9
2.8	Визуализация гостевого санузла	10
3.	Архитектурная часть дизайн-проекта :	11
3.2	План после перепланировки	12
3.3	Обмерочный чертеж	13
3.4	План демонтажа перегородок	14
3.5	План монтажа перегородок	15
3.6	План после перепланировки с размерами	16
3.7	ВИД 1, 2, 3, 4	17
3.8	ВИД 5	18
3.9	План после перепланировки с расстановкой мебели и инженерного оборудования	19
3.10	План мебели и оборудования	20
3.11	Спецификации мебели и оборудования	21
3.12	Спецификации мебели и оборудования	22
3.13	Спецификации мебели и оборудования	23
3.14	План водоподведения и водоотведения	24
3.15	Спецификация сантехнического оборудования	25
3.16	Спецификация сантехнического оборудования	26
3.17	Спецификация сантехнического оборудования	27
3.18	Спецификация сантехнического оборудования	28
3.19	Спецификация сантехнического оборудования	29
3.20	Схема заполнения дверных проемов	30
3.21	Спецификация дверных проемов	31
3.22	План потолков	32
3.23	Узлы 1, 2, 3, 4	33
3.24	Узлы 5, 6, 7	34
3.25	План размещения осветительных приборов и выключателей с мебелью	35
3.26	Схема размещения осветительных приборов с привязкой выпуска	36
3.27	Ведомость осветительных приборов	37
3.28	Размещение выключателей с указанием групп включения светильников	38
3.29	Ведомость выключателей	39
3.30	План размещения элек-х силовых и слаб-х розеток, элект-к и выводов с мебелью	40
3.31	Схема размещения элек-х силовых и слаб-х розеток, элект-к и выводов с привязкой	41
3.32	Ведомости по электрооборудованию	42
3.33	План теплого пола	43
3.34	План напольных покрытий	44
3.35	Конструктивные схемы полов	45
3.36	Развертка стены в прихожей	46
3.37	Развертка стены в детской	47
3.38	Развертка стен ванной	48
3.39	Развертка стен спальни	49
3.40	Развертка стен в гостиной	50
3.41	Развертка стен на кухне	51
3.42	Развертка стен гостевого санузла	52
3.43	Ведомость отделочных материалов	53

Состав дизайн-проекта

	Лист	раздел №	
1.	Состав	проекта	1
2.	Эскизная часть	дизайн-проекта :	2
2.1	Маркировка	визуализации	3
2.2	Визуализация	прихожей	4
2.3	Визуализация	детской	5
2.4	Визуализация	ванны	6
2.5	Визуализация	спальни	7
2.6	Визуализация	гостиной	8
2.7	Визуализация	кухни	9
2.8	Визуализация	гостевого санузла	10

ВСЕ РАЗМЕРЫ УТОЧНЯЮТСЯ
ПРИ ПРОИЗВОДСТВЕ РАБОТ
Размеры указаны в миллиметрах

Экспликация

№ помещ.	Наименование	См2
1	Прихожая	12,01
2	Детская	16,82
3	Ванная	4,45
4	Спальня	14,88
5	Гостиная	18,34
6	Кухня	15,57
7	Гостевой санузел	1,45
8	Балкон	3,62

Общая площадь 87,15



НОВАЯ МОСКВА
строительная компания

Заказчик

Дизайнер

Руководитель проекта


Адрес объекта:
г. Москва, ул. Производственная,

Условные обозначения

Обозн.	Наименование
	существующие стены
	несущие конструкции
	межкомнатные стены выложенные в один блок
	вент. короб
	сан. тех. короб
	вентиляция
	щит силовой
	Радиатор, трубы отопления

Маркировка визуализации

Стадия	Лист	Листов
РП	3	
Дата	Масштаб	Формат
09.05.2021	1:40	A3

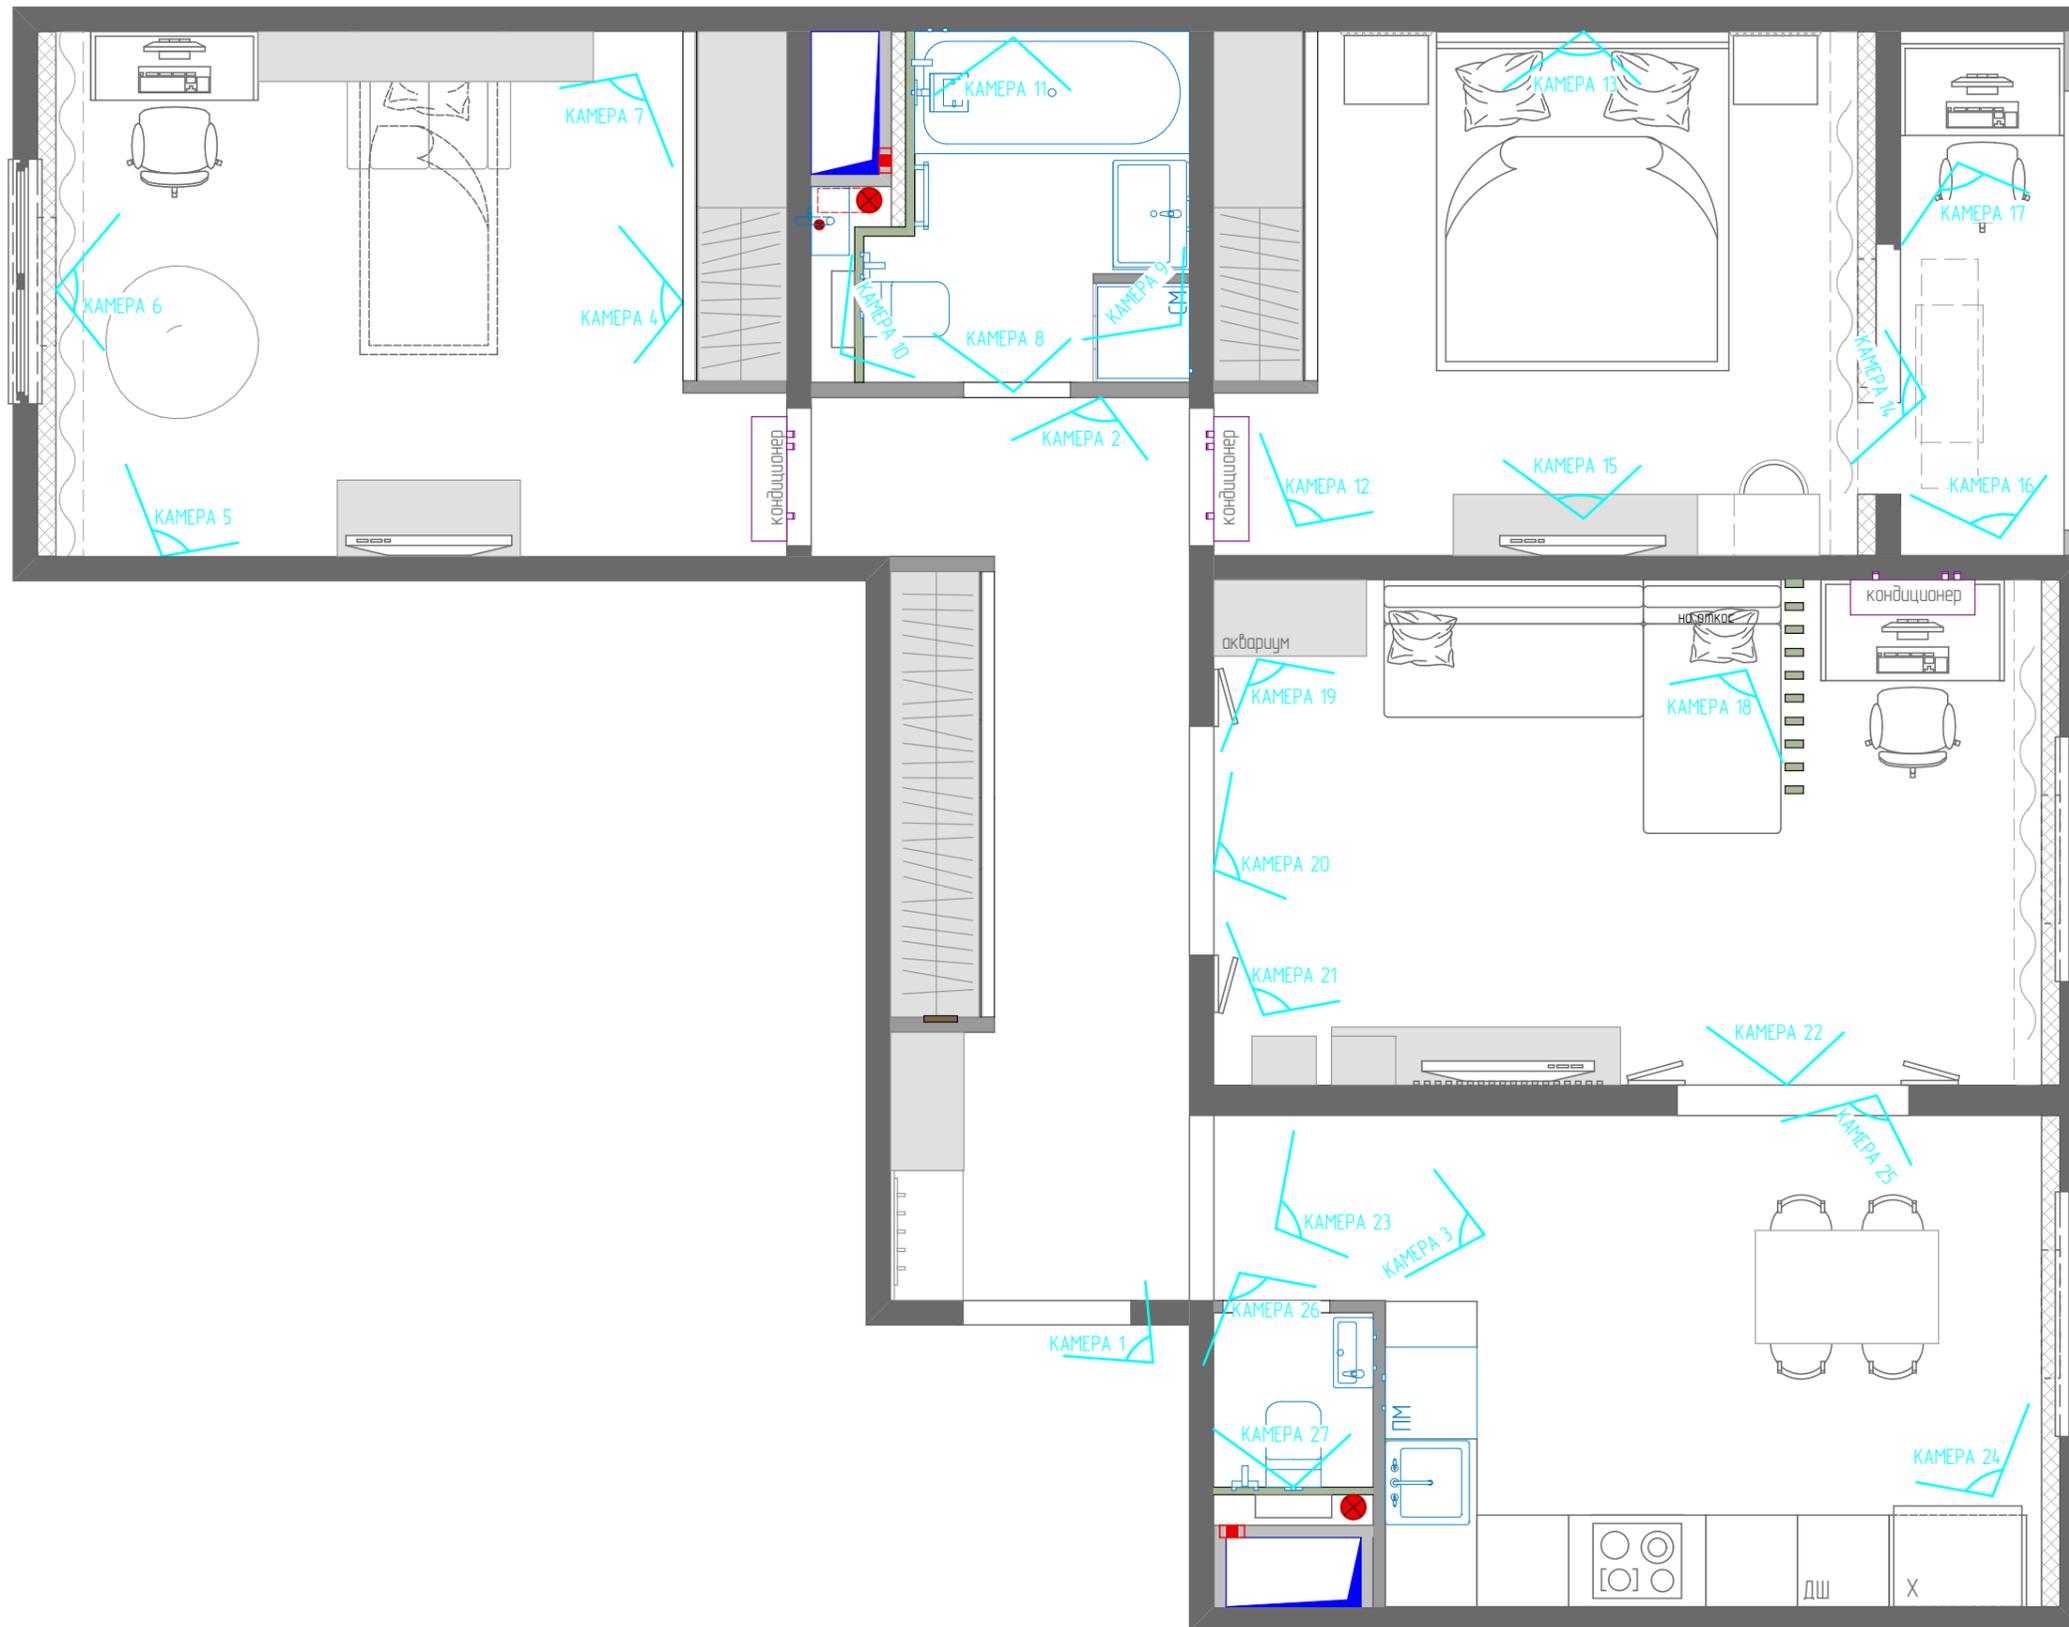

ВСЕ РАЗМЕРЫ УТОЧНЯЮТСЯ
ПРИ ПРОИЗВОДСТВЕ РАБОТ
Размеры указаны в миллиметрах




камера 1



камера 3

камера 2

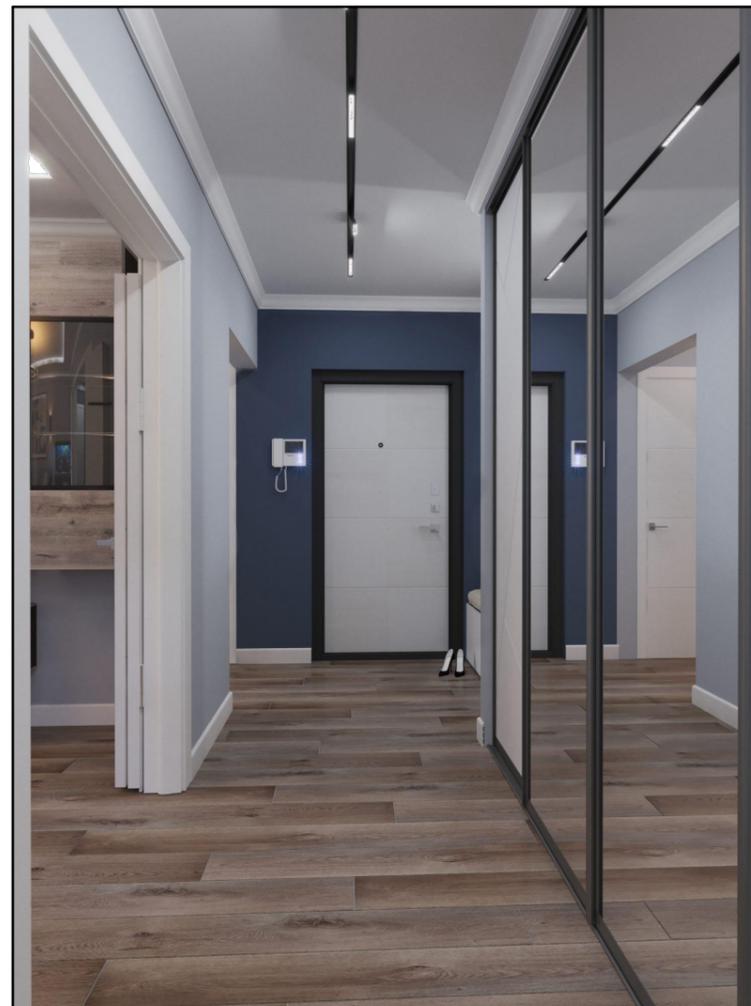

НОВАЯ МОСКВА
строительная компания

Заказчик	
Дизайнер	
Руководитель проекта	

Адрес объекта:
г. Москва, ул. Производственная,

Визуализация прихожей

Стадия	Лист	Листов
РП	4	
Дата	Масштаб	Формат
09.05.2021	1:50	A3

ВСЕ РАЗМЕРЫ УТОЧНЯЮТСЯ
ПРИ ПРОИЗВОДСТВЕ РАБОТ
Размеры указаны в миллиметрах



камера 4



камера 6



камера 5



камера 7




НОВАЯ МОСКВА
строительная компания

Заказчик	
Дизайнер	
Руководитель проекта	
Адрес объекта: г. Москва, ул. Производственная,	

Визуализация детской		
Стадия	Лист	Листов
РП	5	
Дата	Масштаб	Формат
09.05.2021	1:50	A3

ВСЕ РАЗМЕРЫ УТОЧНЯЮТСЯ
ПРИ ПРОИЗВОДСТВЕ РАБОТ
Размеры указаны в миллиметрах

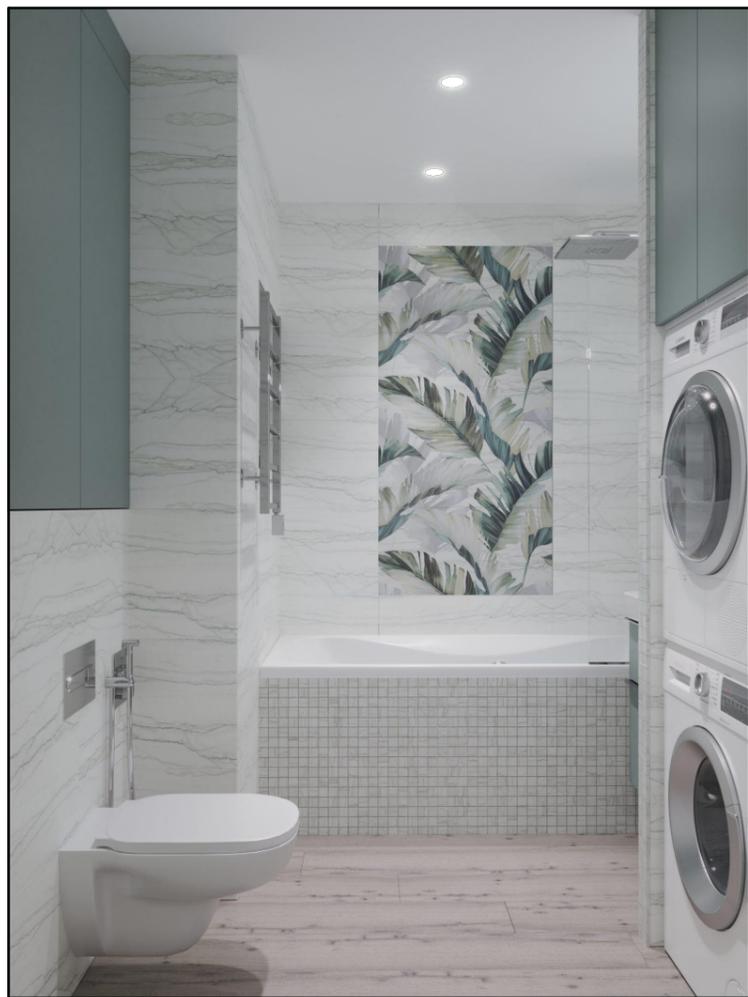

камера 8



камера 9



камера 10



камера 11



НОВАЯ МОСКВА
строительная компания

Заказчик	
Дизайнер	
Руководитель проекта	
Адрес объекта: г. Москва, ул. Производственная,	

Визуализация ванной

Стадия	Лист	Листов
РП	6	
Дата	Масштаб	Формат
09.05.2021	1:50	A3



камера 12



камера 14



камера 13



камера 15


ВСЕ РАЗМЕРЫ УТОЧНЯЮТСЯ
ПРИ ПРОИЗВОДСТВЕ РАБОТ
Размеры указаны в миллиметрах



НОВАЯ МОСКВА
строительная компания

Заказчик	
Дизайнер	
Руководитель проекта	
Адрес объекта: г. Москва, ул. Производственная,	

Визуализация спальни		
Стадия	Лист	Листов
РП	7	
Дата	Масштаб	Формат
09.05.2021	1:50	A3

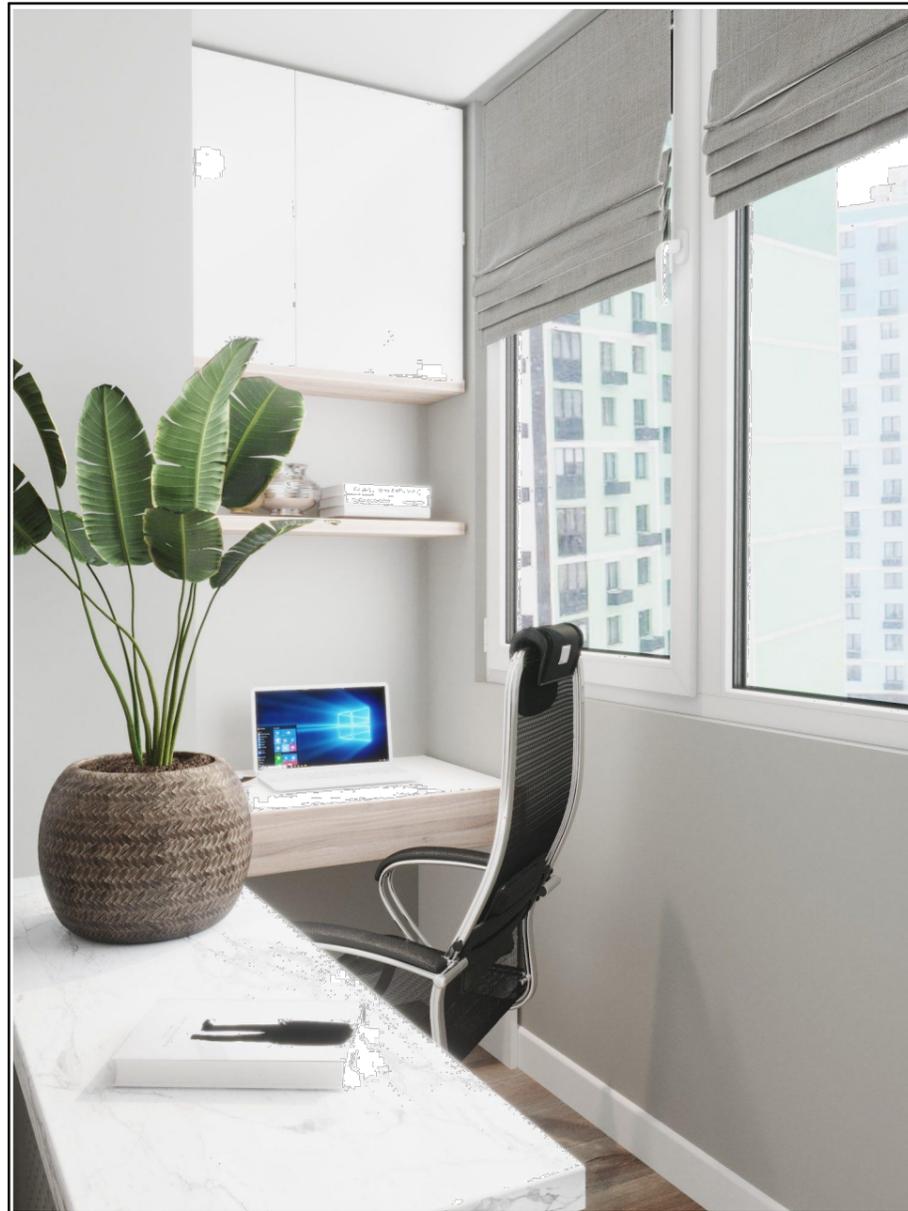

камера 16



камера 17



НОВАЯ МОСКВА
строительная компания

Заказчик		
Дизайнер		
Руководитель проекта		
Адрес объекта: г. Москва, ул. Производственная,		
Лист		
Стадия	Лист	Листов
РП	8	
Дата	Масштаб	Формат
09.05.2021	1:50	A3

ВСЕ РАЗМЕРЫ УТОЧНЯЮТСЯ
ПРИ ПРОИЗВОДСТВЕ РАБОТ
Размеры указаны в миллиметрах



камера 18



камера 20



камера 19



камера 21



НОВАЯ МОСКВА
строительная компания

Заказчик	
Дизайнер	
Руководитель проекта	
Адрес объекта: г. Москва, ул. Производственная,	

Визуализация гостиной		
Стадия	Лист	Листов
РП	9	
Дата	Масштаб	Формат
09.05.2021	1:50	A3



камера 22



камера 24



камера 23



камера 25

ВСЕ РАЗМЕРЫ УТОЧНЯЮТСЯ
ПРИ ПРОИЗВОДСТВЕ РАБОТ
Размеры указаны в миллиметрах



НОВАЯ МОСКВА
строительная компания


Заказчик	
Дизайнер	
Руководитель проекта	
Адрес объекта: г. Москва, ул. Производственная,	

Визуализация кухни

Стадия	Лист	Листов
РП	10	
Дата	Масштаб	Формат
09.05.2021	1:50	A3



камера 26

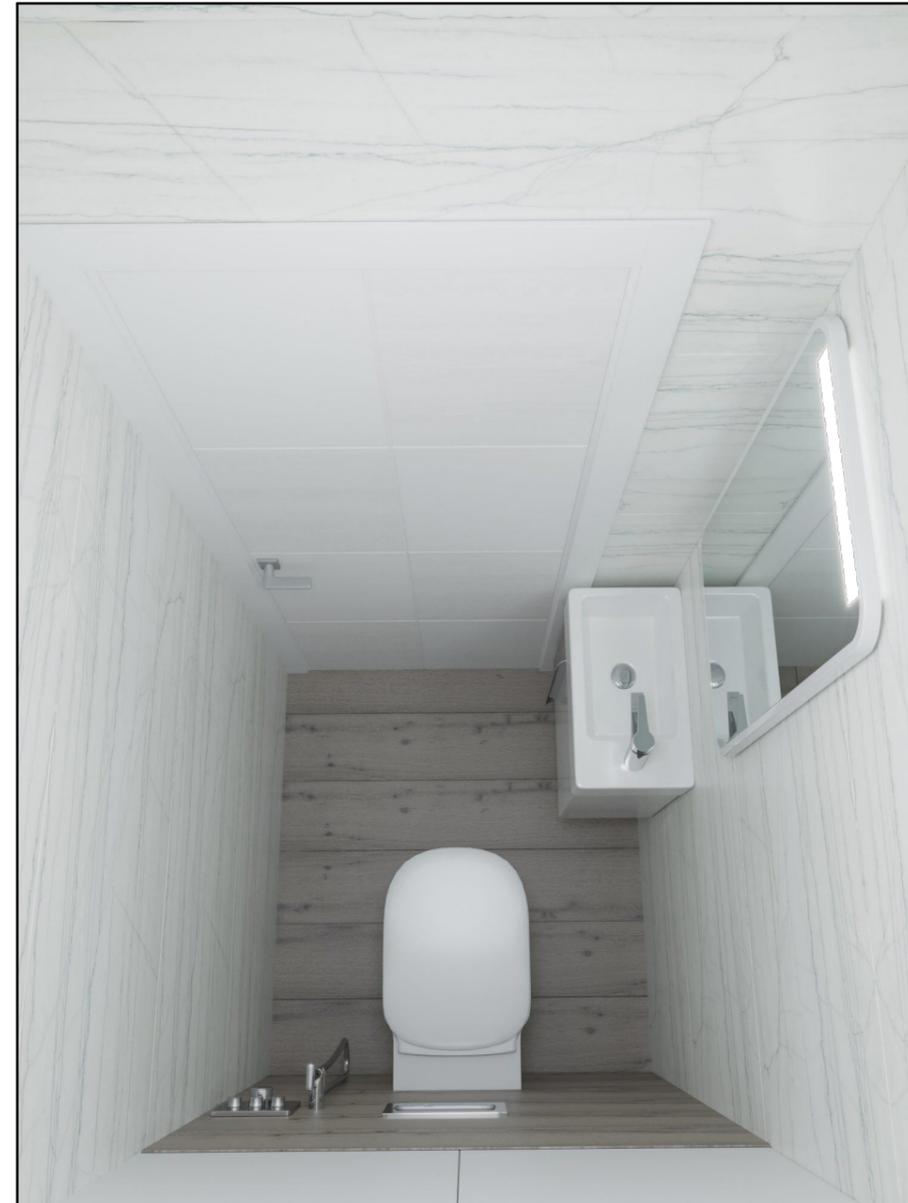

камера 27



НОВАЯ МОСКВА
строительная компания

Заказчик		
Дизайнер		
Руководитель проекта		
Адрес объекта: г. Москва, ул. Производственная,		
Визуализация гостевого санузла		
Стадия	Лист	Листов
РП	11	
Дата	Масштаб	Формат
09.05.2021	1:50	A3

3.	Архитектурная часть дизайн-проекта :	11
3.2	План после перепланировки	12
3.3	Обмерочный чертеж	13
3.4	План демонтажа перегородок	14
3.5	План монтажа перегородок	15
3.6	План после перепланировки с размерами	16
3.7	ВИД 1, 2, 3, 4	17
3.8	ВИД 5	18
3.9	План после перепланировки с расстановкой мебели и инженерного оборудования	19
3.10	План мебели и оборудования	20
3.11	Спецификации мебели и оборудования	21
3.12	Спецификации мебели и оборудования	22
3.13	Спецификации мебели и оборудования	23
3.14	План водоподведения и водоотведения	24
3.15	Спецификация сантехнического оборудования	25
3.16	Спецификация сантехнического оборудования	26
3.17	Спецификация сантехнического оборудования	27
3.18	Спецификация сантехнического оборудования	28
3.19	Спецификация сантехнического оборудования	29
3.20	Схема заполнения дверных проемов	30
3.21	Спецификация дверных проемов	31
3.22	План потолков	32
3.23	Узлы 1, 2, 3, 4	33
3.24	Узлы 5, 6, 7	34
3.25	План размещения осветительных приборов и выключателей с мебелью	35
3.26	Схема размещения осветительных приборов с привязкой выпусков	36
3.27	Ведомость осветительных приборов	37
3.28	Размещение выключателей с указанием групп включения светильников	38
3.29	Ведомость выключателей	39
3.30	План размещения элек-х силовых и слаб-х розеток, элект-к и выводов с мебелью	40
3.31	Схема размещения элек-х силовых и слаб-х розеток, элект-к и выводов с привязкой	41
3.32	Ведомости по электрооборудованию	42
3.33	План теплого пола	43
3.34	План напольных покрытий	44
3.35	Конструктивные схемы полов	45
3.36	Развертка стены в прихожей	46
3.37	Развертка стены в детской	47
3.38	Развертка стен ванной	48
3.39	Развертка стен спальни	49
3.40	Развертка стен в гостиной	50
3.41	Развертка стен на кухне	51
3.42	Развертка стен гостевого санузла	52
3.43	Ведомость отделочных материалов	53

ВСЕ РАЗМЕРЫ УТОЧНЯЮТСЯ
ПРИ ПРОИЗВОДСТВЕ РАБОТ
Размеры указаны в миллиметрах

Экспликация

№ помещ.	Наименование	См2
1	Прихожая	12,01
2	Детская	16,82
3	Ванная	4,45
4	Спальня	14,88
5	Гостиная	18,34
6	Кухня	15,57
7	Гостевой санузел	1,45
8	Балкон	3,62

Общая площадь 87,15



НОВАЯ МОСКВА
строительная компания

Заказчик

Дизайнер

Руководитель проекта


Адрес объекта:
г. Москва, ул. Производственная,

Условные обозначения

Обозн.	Наименование
	существующие стены
	несущие конструкции
	межкомнатные стены выложенные в один блок
	вент. короб
	сан. тех. короб
	вентиляция
	щит силовой
	Радиатор, трубы отопления

План после перепланировки

Стадия	Лист	Листов
РП	12	
Дата	Масштаб	Формат
09.05.2021	1:40	A3

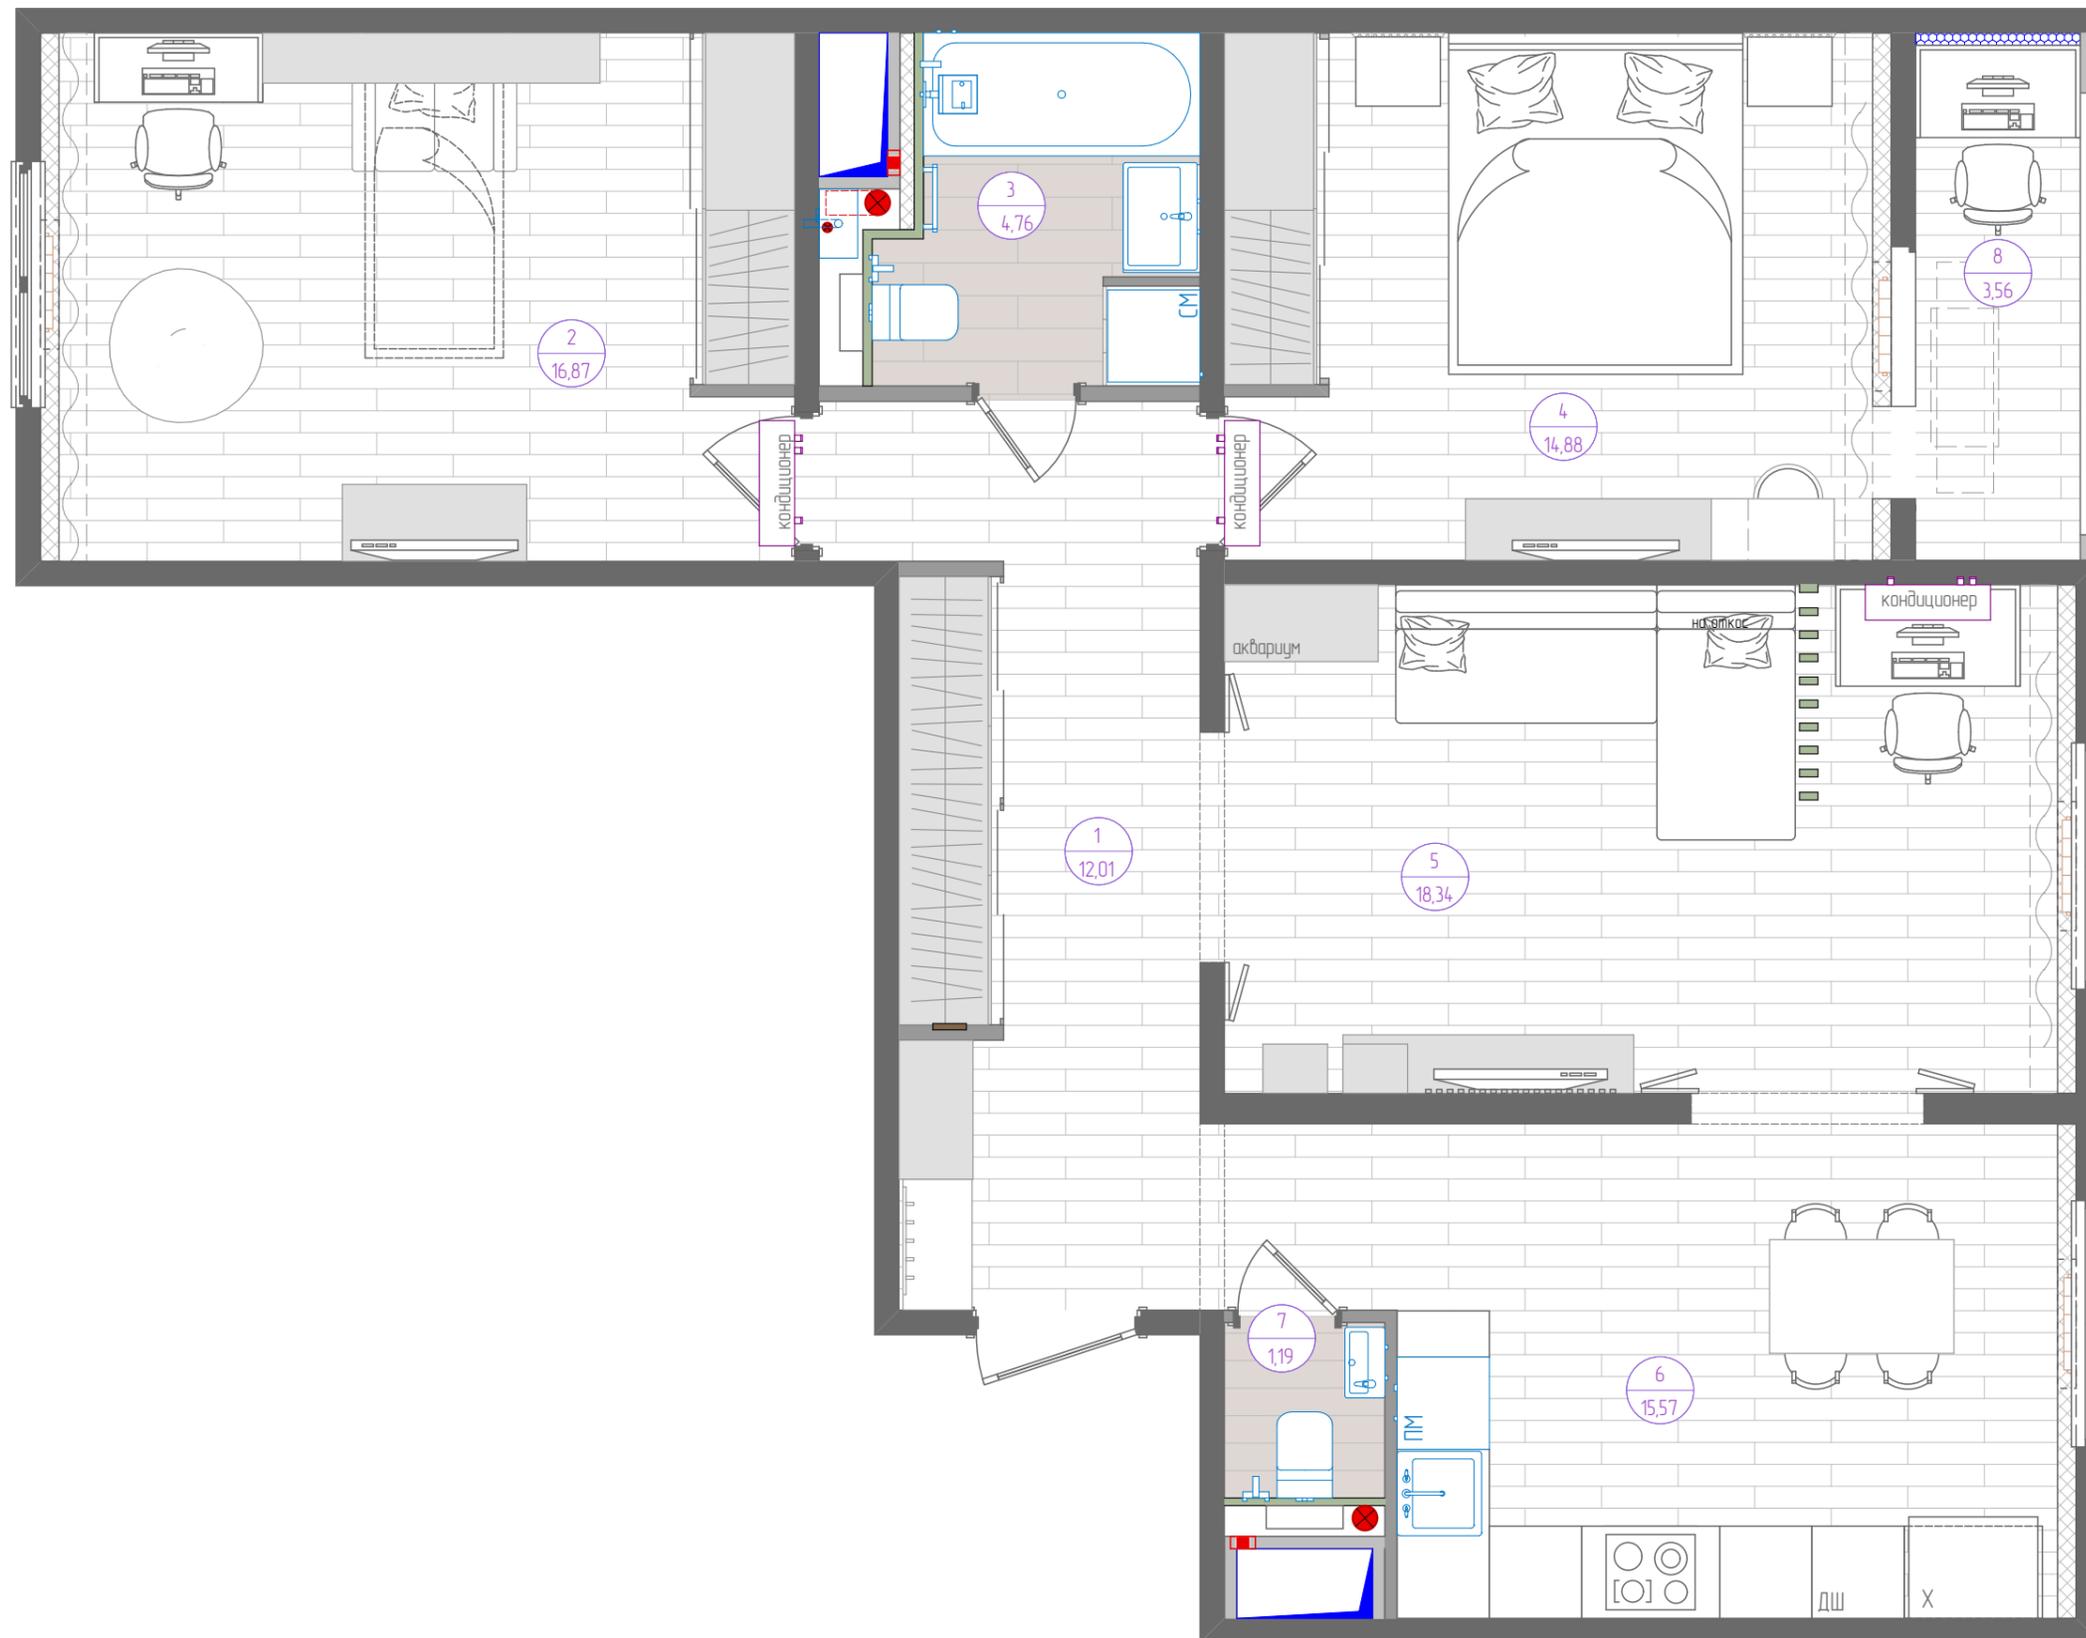

ВСЕ РАЗМЕРЫ УТОЧНЯЮТСЯ
ПРИ ПРОИЗВОДСТВЕ РАБОТ
Размеры указаны в миллиметрах

Экспликация

№ помещ.	Наименование	См2
1	Прихожая	13,72
2	Комната 1	16,87
3	Ванная	5,5
4	Комната 2	14,88
5	Гостиная	18,34
6	Кухня	14,21
7	Санцзел 2	1,45
8	Балкон	3,32

Общая площадь 88,29



НОВАЯ МОСКВА
строительная компания

Заказчик

Дизайнер

Руководитель проекта


Адрес объекта:
г. Москва, ул. Производственная,

Условные обозначения

Обозн.	Наименование
	существующие стены
	несущие конструкции
	межкомнатные стены выложенные в один блок
	вент. короб
	сан. тех. короб
	вентиляция
	щит силовой
	Радиатор, трубы отопления

Обмерный чертеж

Стадия	Лист	Листов
РП	13	
Дата	Масштаб	Формат
09.05.2021	1:40	A3

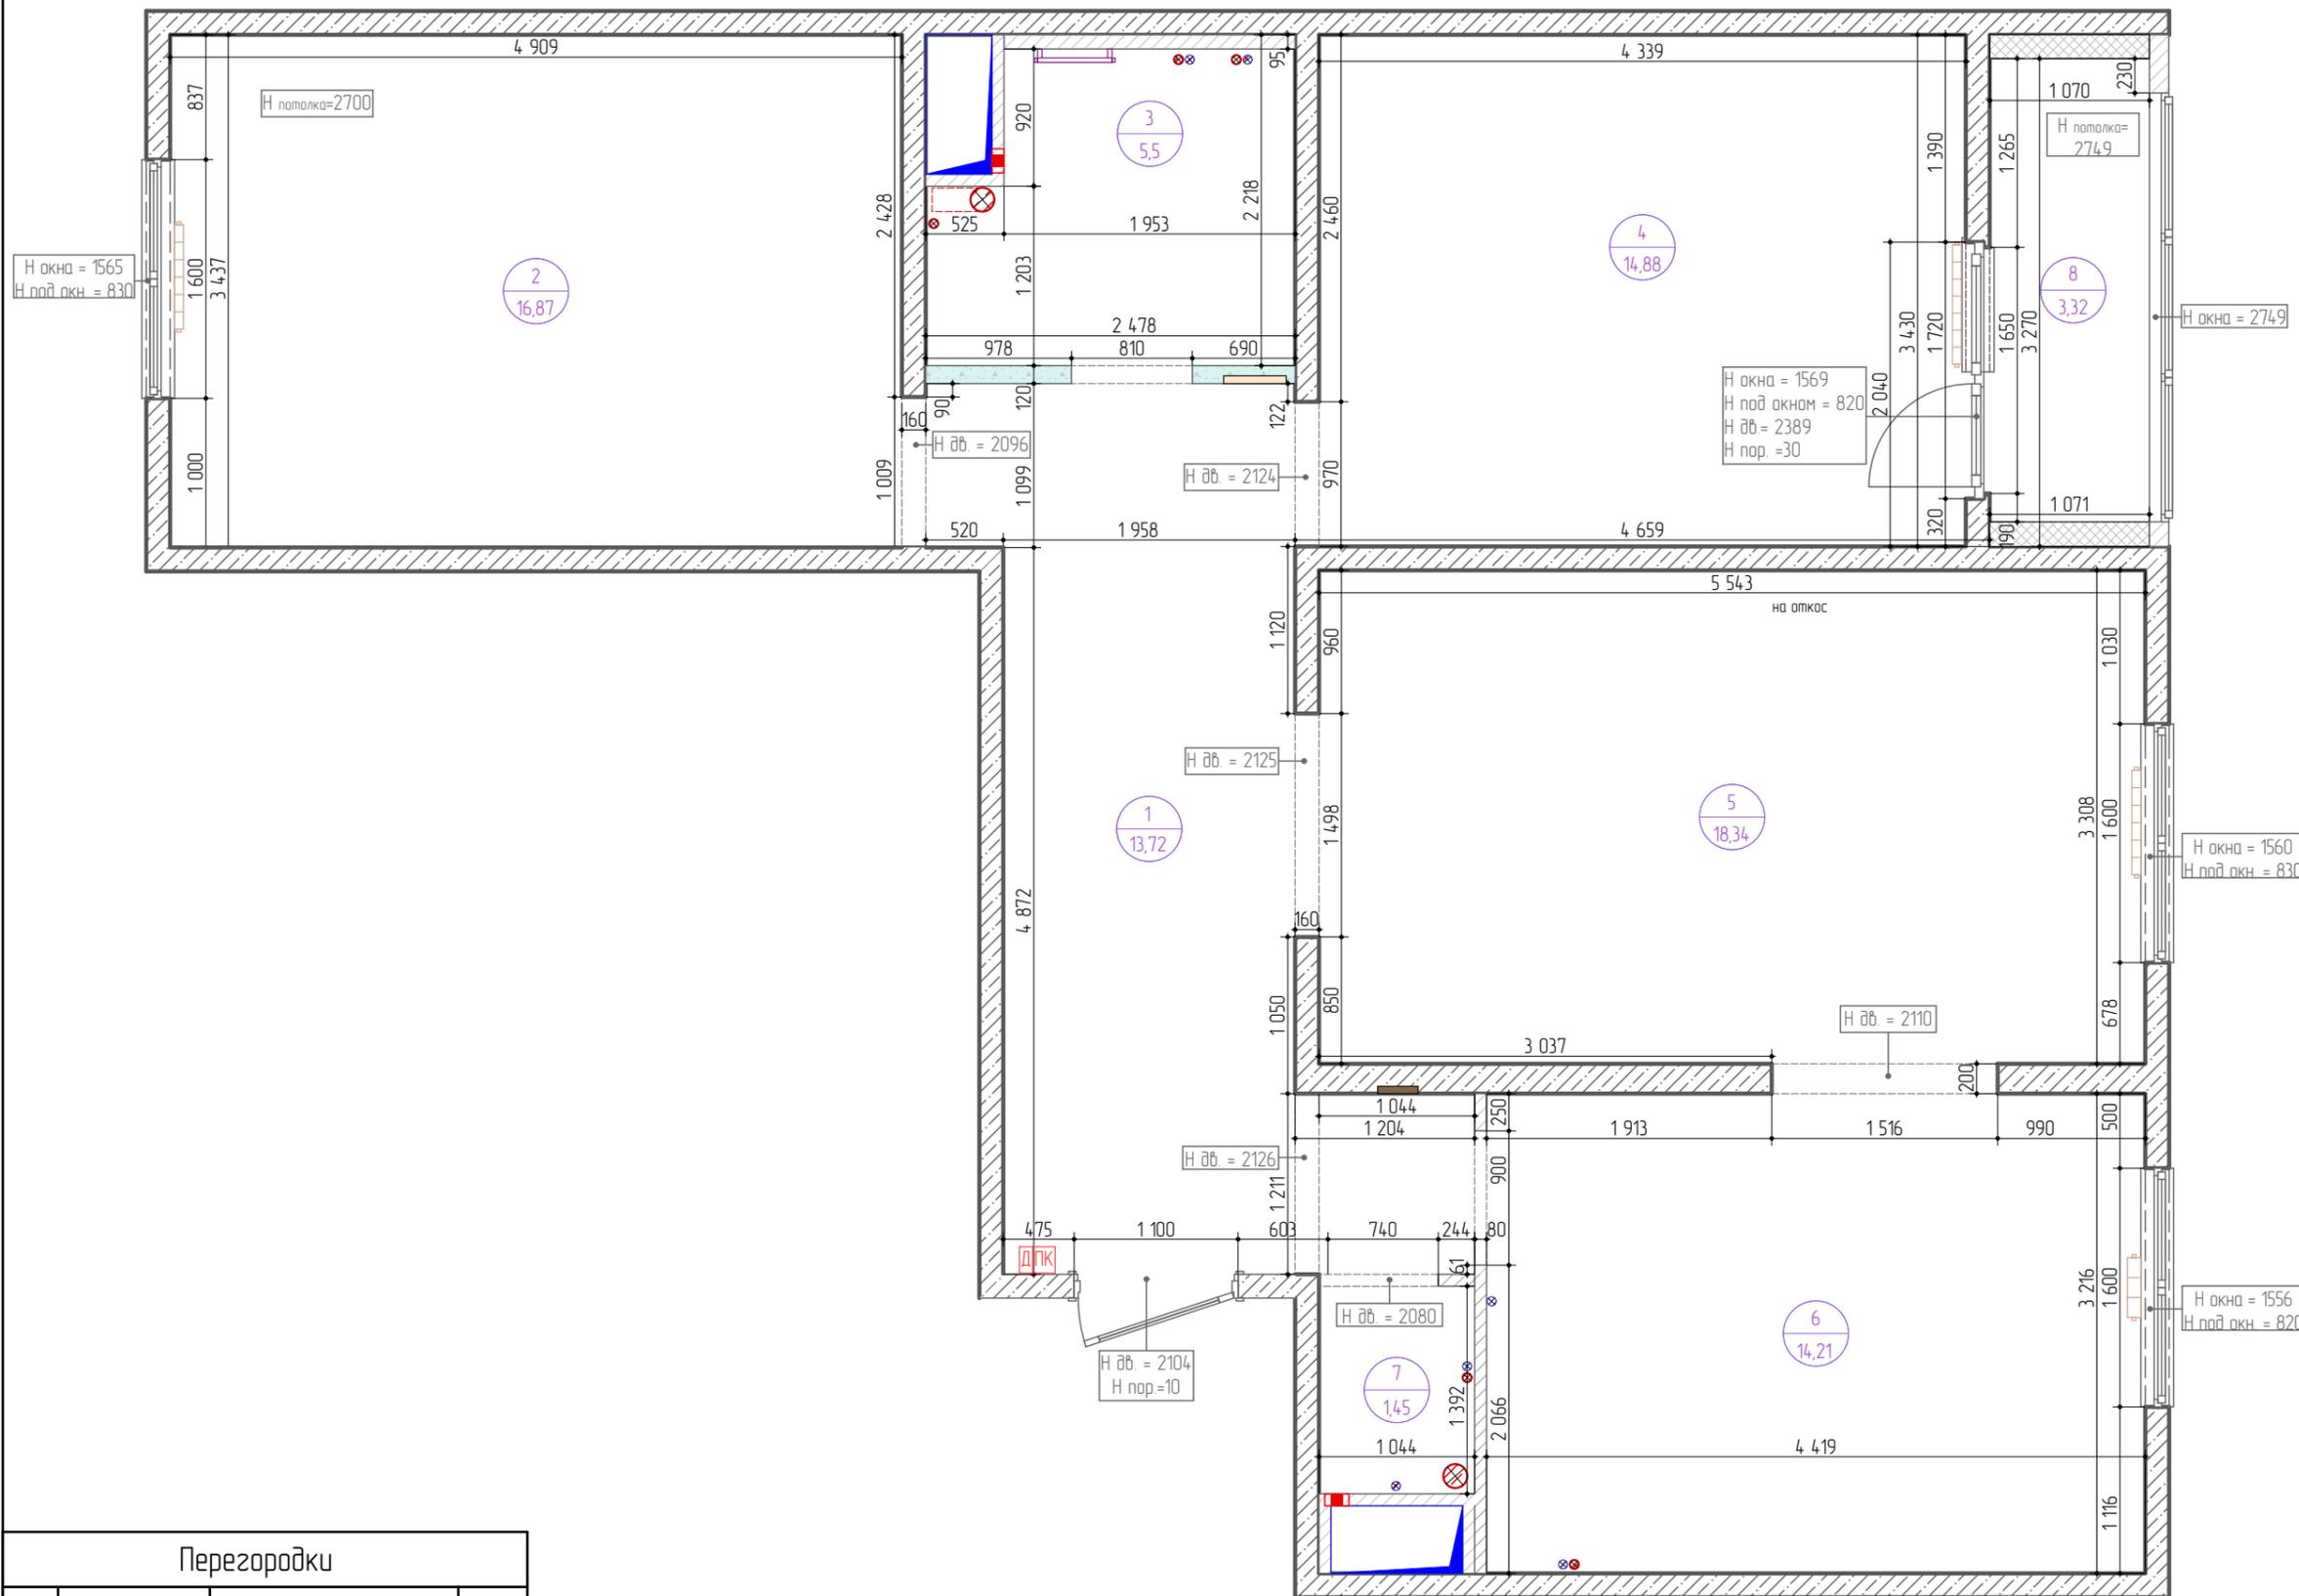

Перезородки

№позиции	Обозначение	Наименование	Кол-во
1		Перезородки из блоков	
2		Перезородки из ГКЛ	

*** За отметку 0,000 принята отметка существующего пола

ВСЕ РАЗМЕРЫ УТОЧНЯЮТСЯ
ПРИ ПРОИЗВОДСТВЕ РАБОТ
Размеры указаны в миллиметрах

Экспликация

№ помещ.	Наименование	См2
1	Прихожая	13,72
2	Комната 1	16,87
3	Ванная	5,5
4	Комната 2	14,88
5	Гостиная	18,34
6	Кухня	14,21
7	Санузел 2	1,45
8	Балкон	3,32

Общая площадь 88,29



Заказчик

Дизайнер

Руководитель проекта


Адрес объекта:
г. Москва, ул. Производственная,

Условные обозначения

Обозн.	Наименование
	существующие стены
	несущие конструкции
	межкомнатные стены выложенные в один блок
	вент. короб
	сан. тех. короб
	вентиляция
	щит силовой
	Радиатор, трубы отопления

План демонтажа перегородок

Стадия	Лист	Листов
РП	14	
Дата	Масштаб	Формат
09.05.2021	1:40	A3

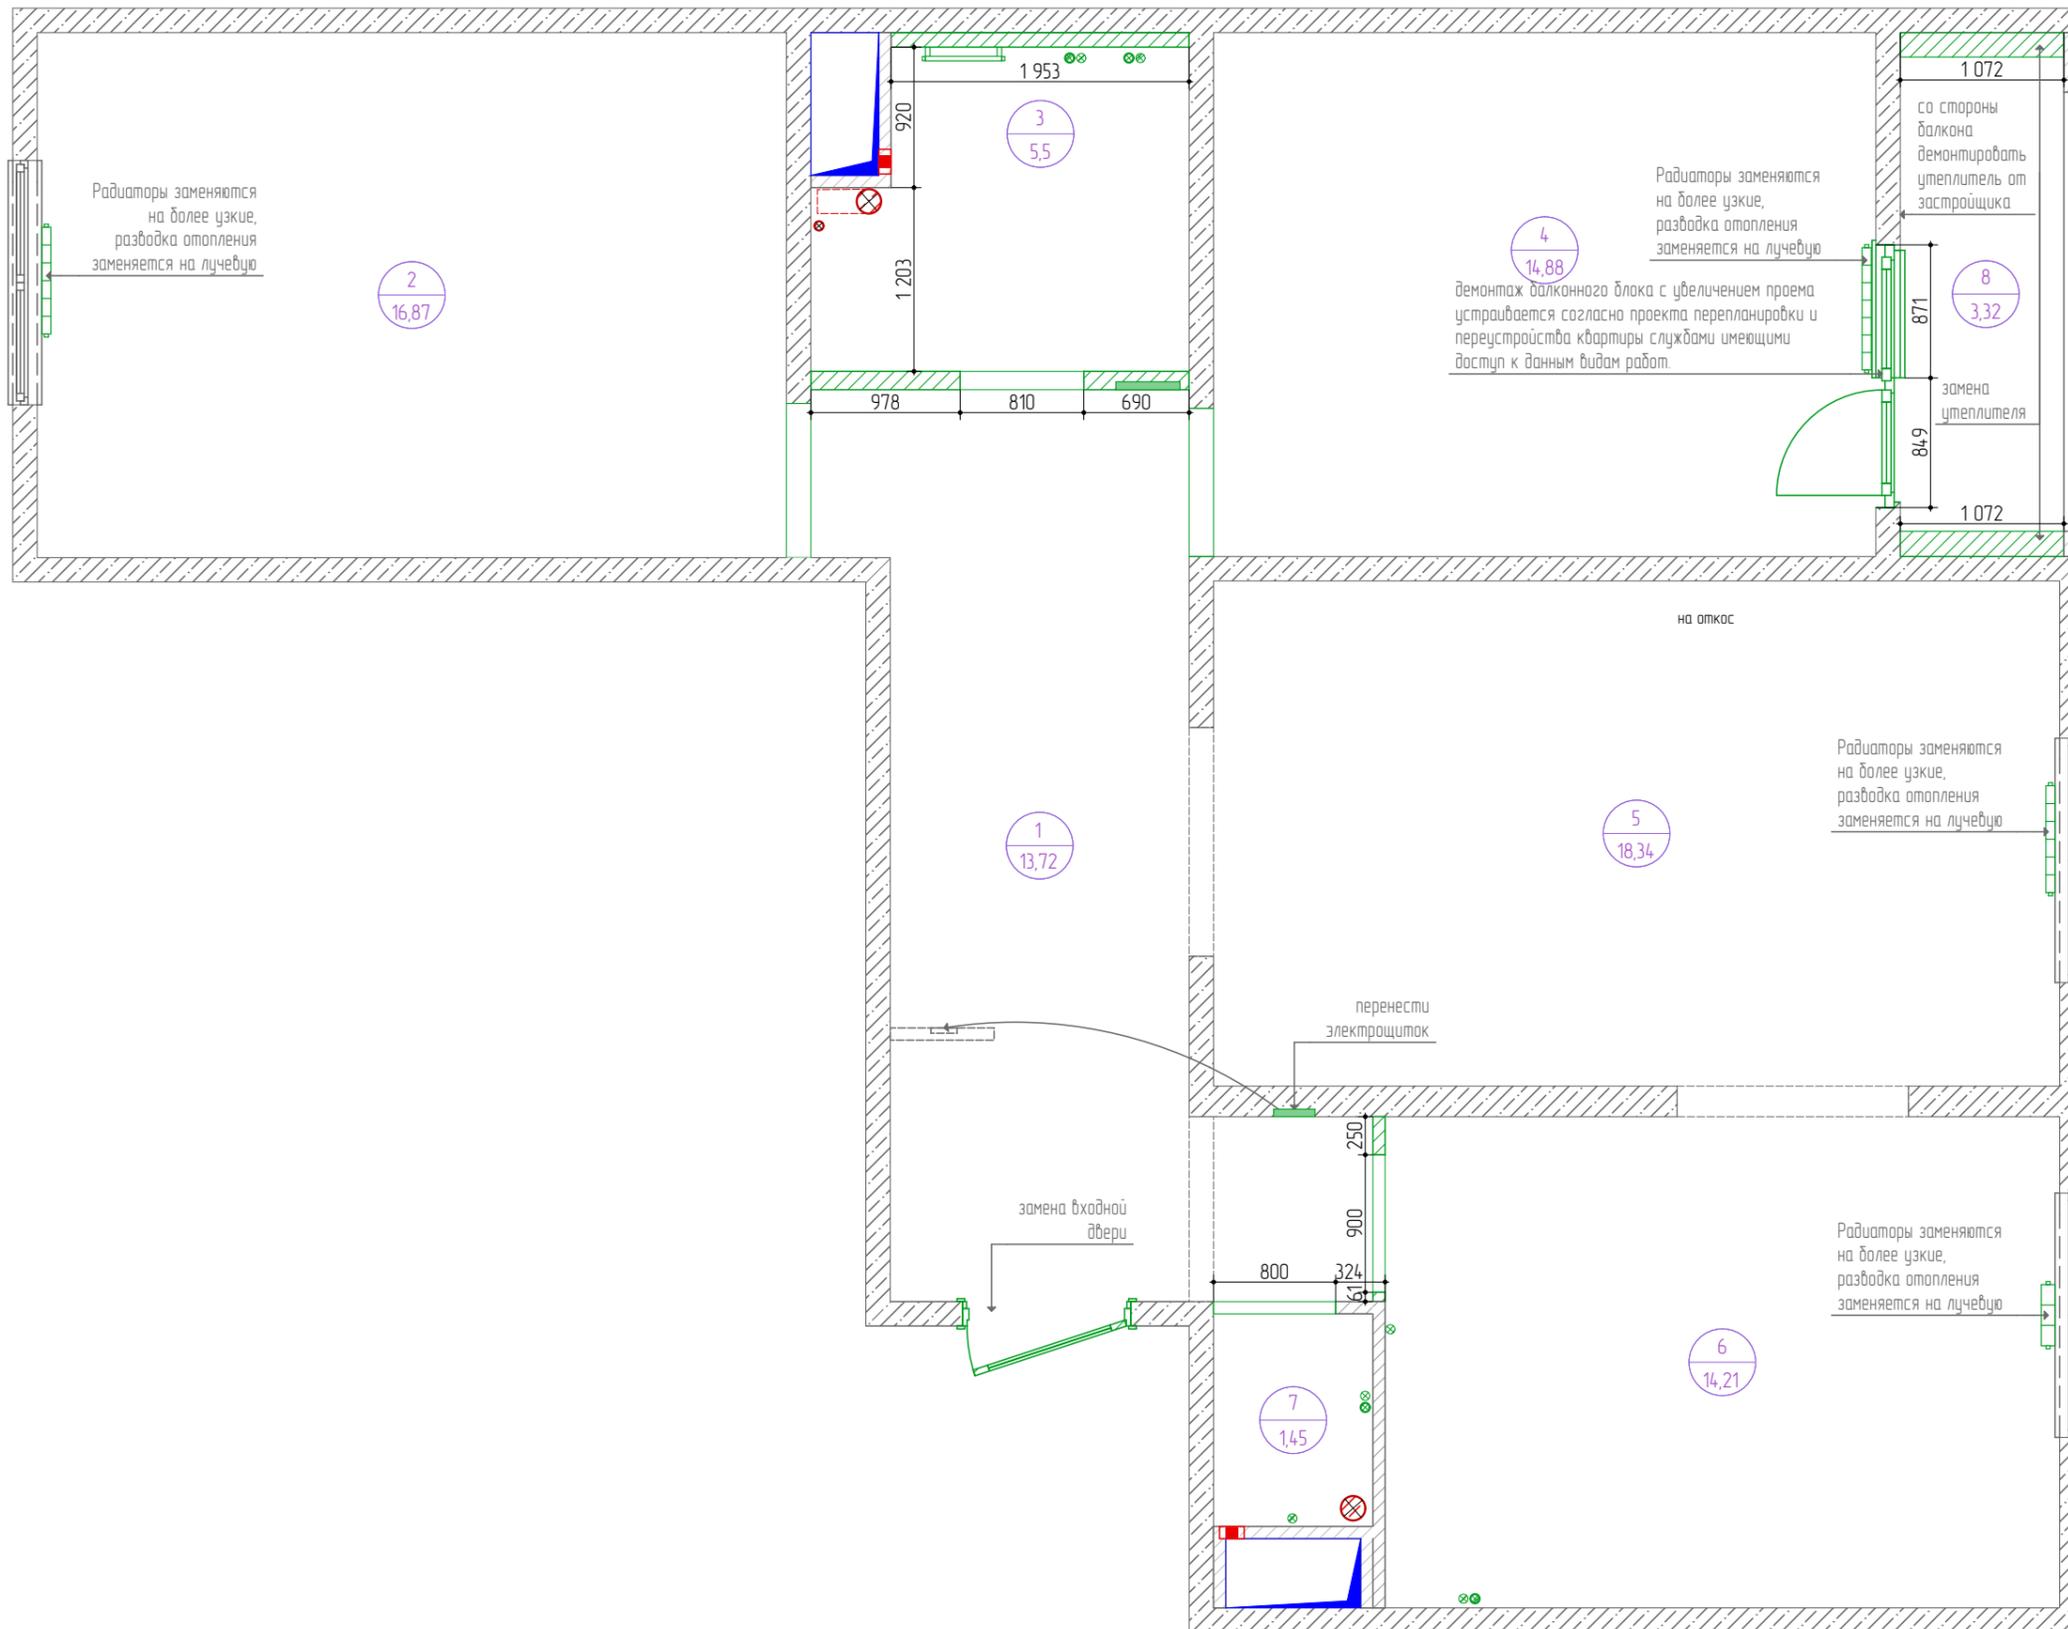

Перегородки

№позиции	Обозначение	Наименование
1		демонтаж стен

***частичный демонтаж стяжки пола с заменой разводки отопления и водоотведения

ВСЕ РАЗМЕРЫ УТОЧНЯЮТСЯ ПРИ ПРОИЗВОДСТВЕ РАБОТ
Размеры указаны в миллиметрах

Экспликация

№ помещ.	Наименование	См2
1	Прихожая	12,01
2	Детская	16,82
3	Ванная	4,45
4	Спальня	14,88
5	Гостиная	18,34
6	Кухня	15,57
7	Гостевой санузел	1,45
8	Балкон	3,62

Общая площадь 87,15



НОВАЯ МОСКВА
строительная компания

Заказчик	
Дизайнер	
Руководитель проекта	


Адрес объекта:
г. Москва, ул. Производственная,

Условные обозначения

Обозн.	Наименование
	существующие стены
	несущие конструкции
	межкомнатные стены выложенные в один блок
	вент. короб
	сан. тех. короб
	вентиляция
	щит силовой
	Радиатор, трубы отопления

План монтажа перегородок.

Стадия	Лист	Листов
РП	15	
Дата	Масштаб	Формат
09.05.2021	1:40	A3

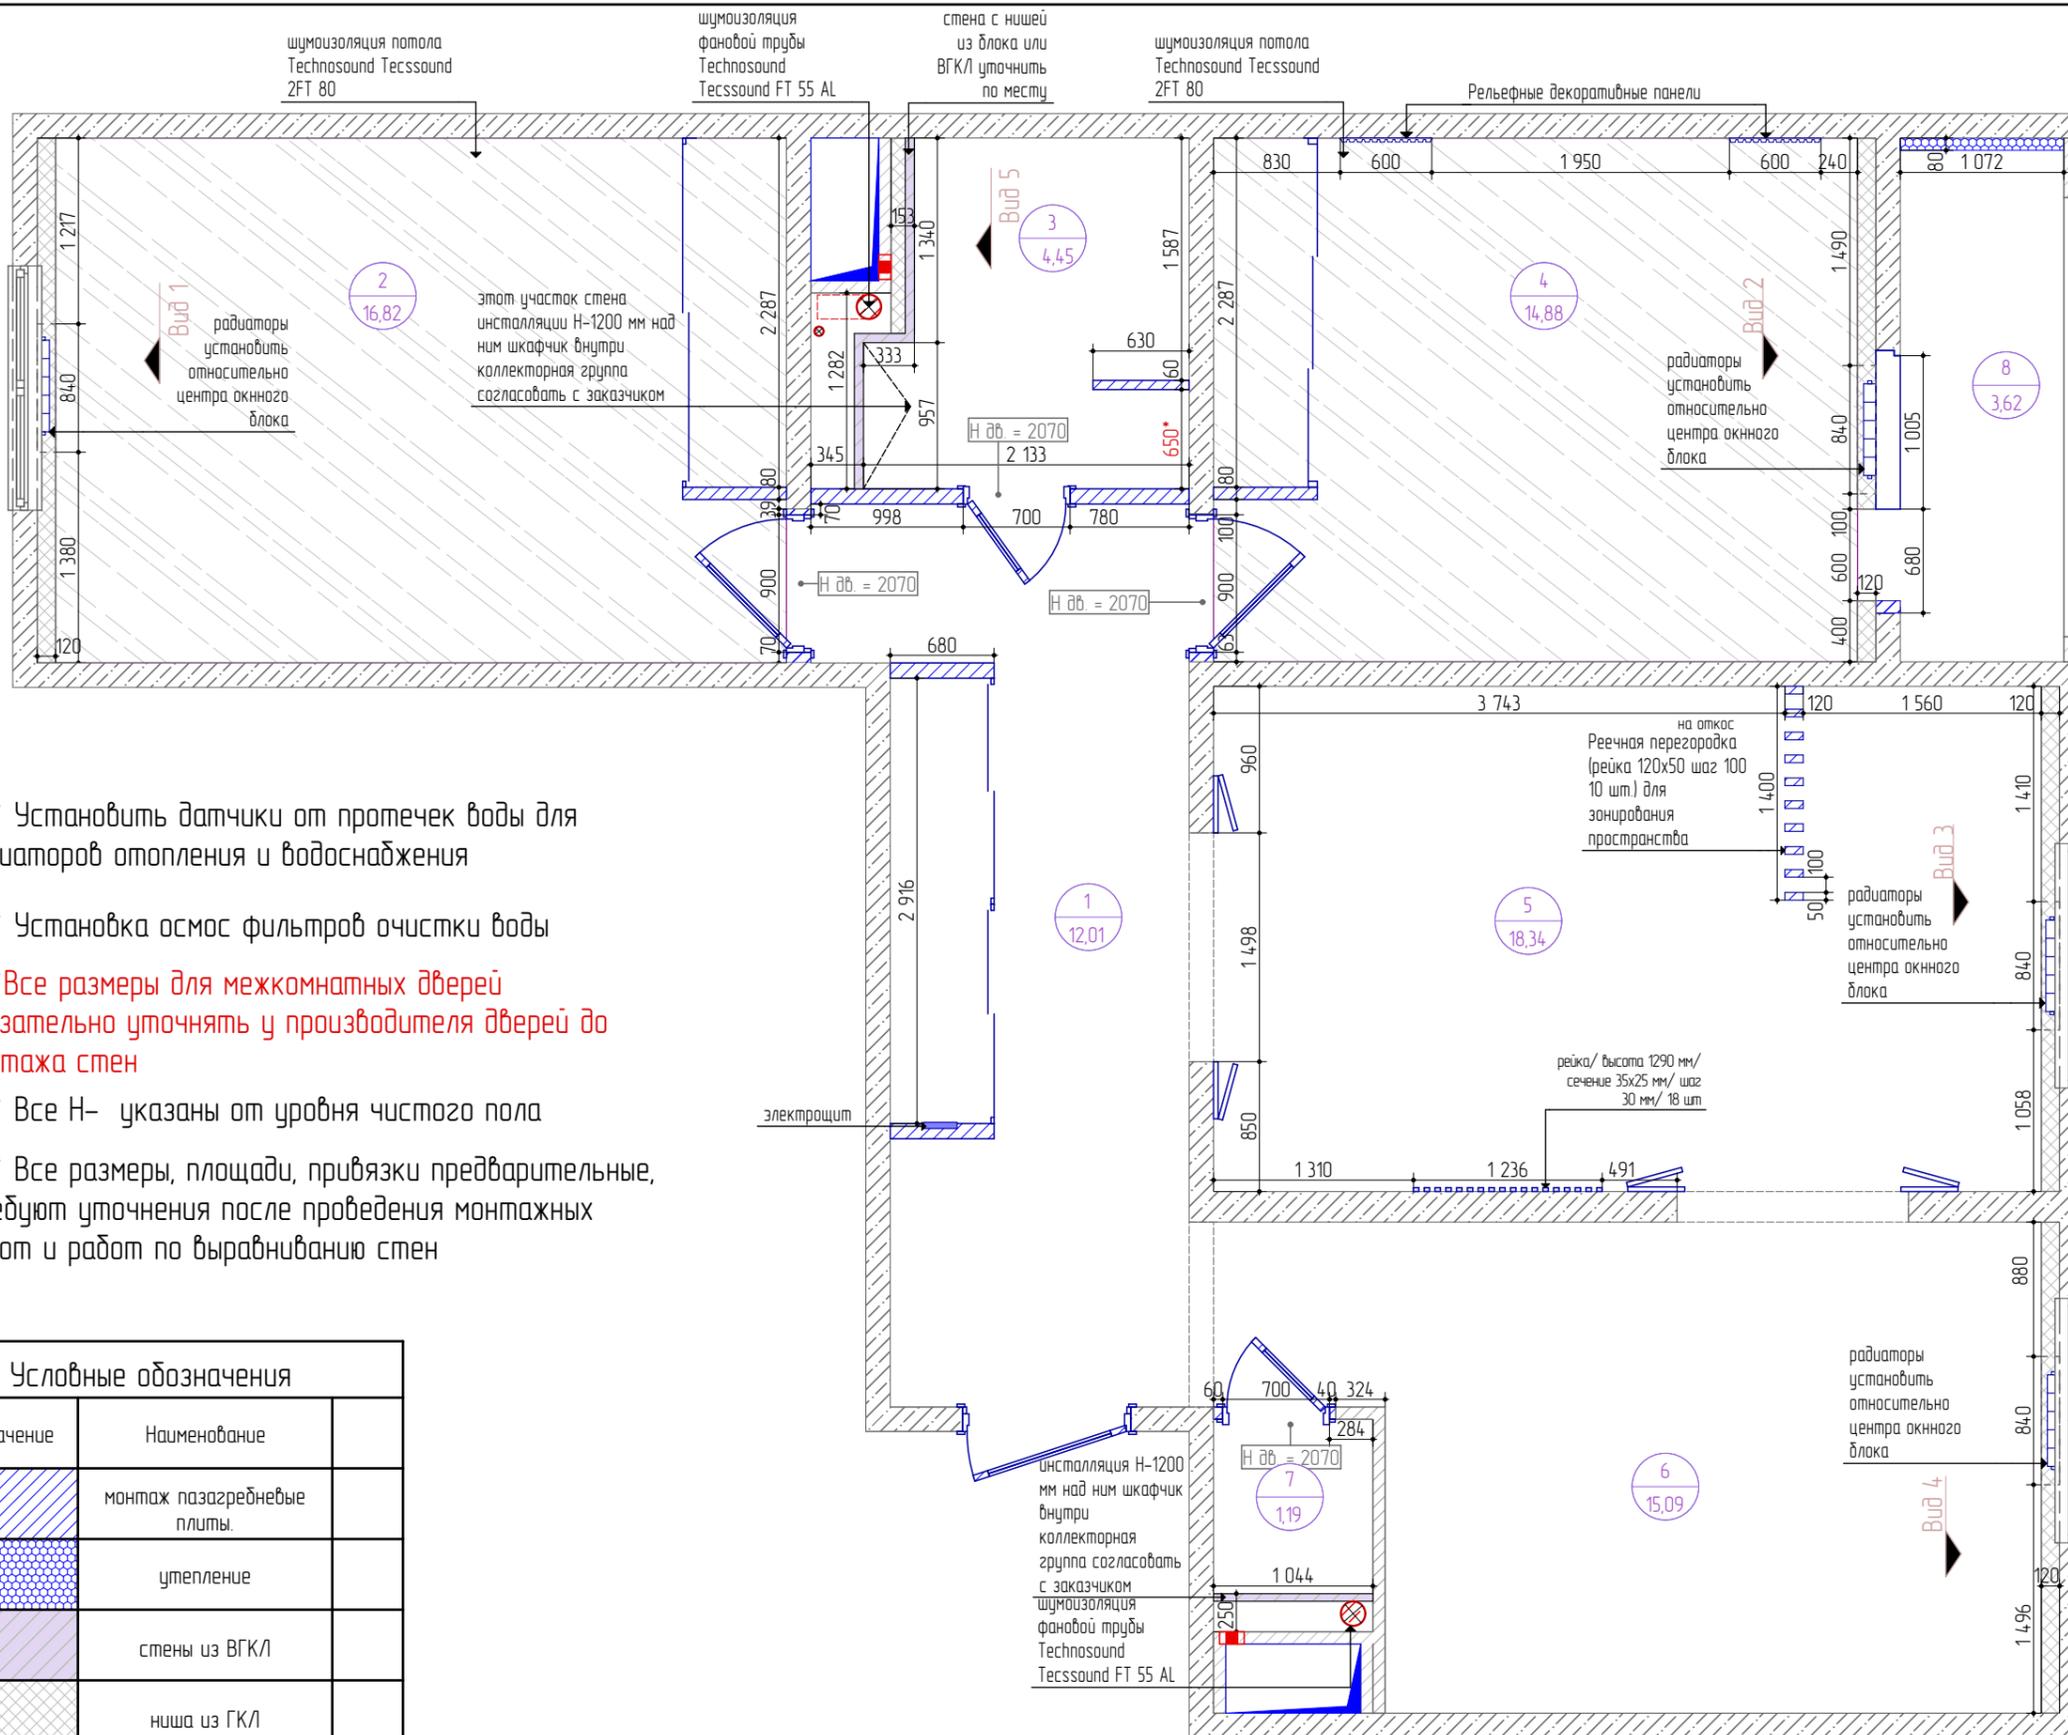

- *** Установить датчики от протечек воды для радиаторов отопления и водоснабжения
- *** Установка осмос фильтров очистки воды
- *** Все размеры для межкомнатных дверей обязательно уточнять у производителя дверей до монтажа стен
- *** Все Н- указаны от уровня чистого пола
- *** Все размеры, площади, привязки предварительные, требуют уточнения после проведения монтажных работ и работ по выравниванию стен

Условные обозначения

№позиции	Обозначение	Наименование
1		монтаж пазогребневые плиты.
2		утепление
3		стены из ГКЛ
4		ниша из ГКЛ
6		шумоизоляция потолка Technosound Tecssound 2FT 80
7		рейка
8		размер, обязательный к исполнению с учетом чистой отделки
		размер для справок

- *** Толщину выравнивающего слоя существующих стен уточнить по месту.
- *** За отметку 0,000 принята отметка чистого пола
- *** В местах размещения габаритных элементов на гипсокартонных стенах ГКЛ обязательно предусмотреть дополнительное усиление стен

ВСЕ РАЗМЕРЫ УТОЧНЯЮТСЯ ПРИ ПРОИЗВОДСТВЕ РАБОТ
Размеры указаны в миллиметрах

Экспликация

№ помещ.	Наименование	См2
1	Прихожая	13,72
2	Комната 1	16,87
3	Ванная	5,5
4	Комната 2	14,88
5	Гостиная	18,34
6	Кухня	14,21
7	Санузел 2	1,45
8	Балкон	3,32

Общая площадь 88,29



НОВАЯ МОСКВА
строительная компания

Заказчик	
Дизайнер	
Руководитель проекта	


Адрес объекта:
г. Москва, ул. Производственная,

Условные обозначения

Обозн.	Наименование
	существующие стены
	несущие конструкции
	межкомнатные стены выложенные в один блок
	вент. короб
	сан. тех. короб
	вентиляция
	щит силовой
	Радиатор, трубы отопления

План после перепланировки с размерами.

Стадия	Лист	Листов
РП	16	
Дата	Масштаб	Формат
09.05.2021	1:40	A3

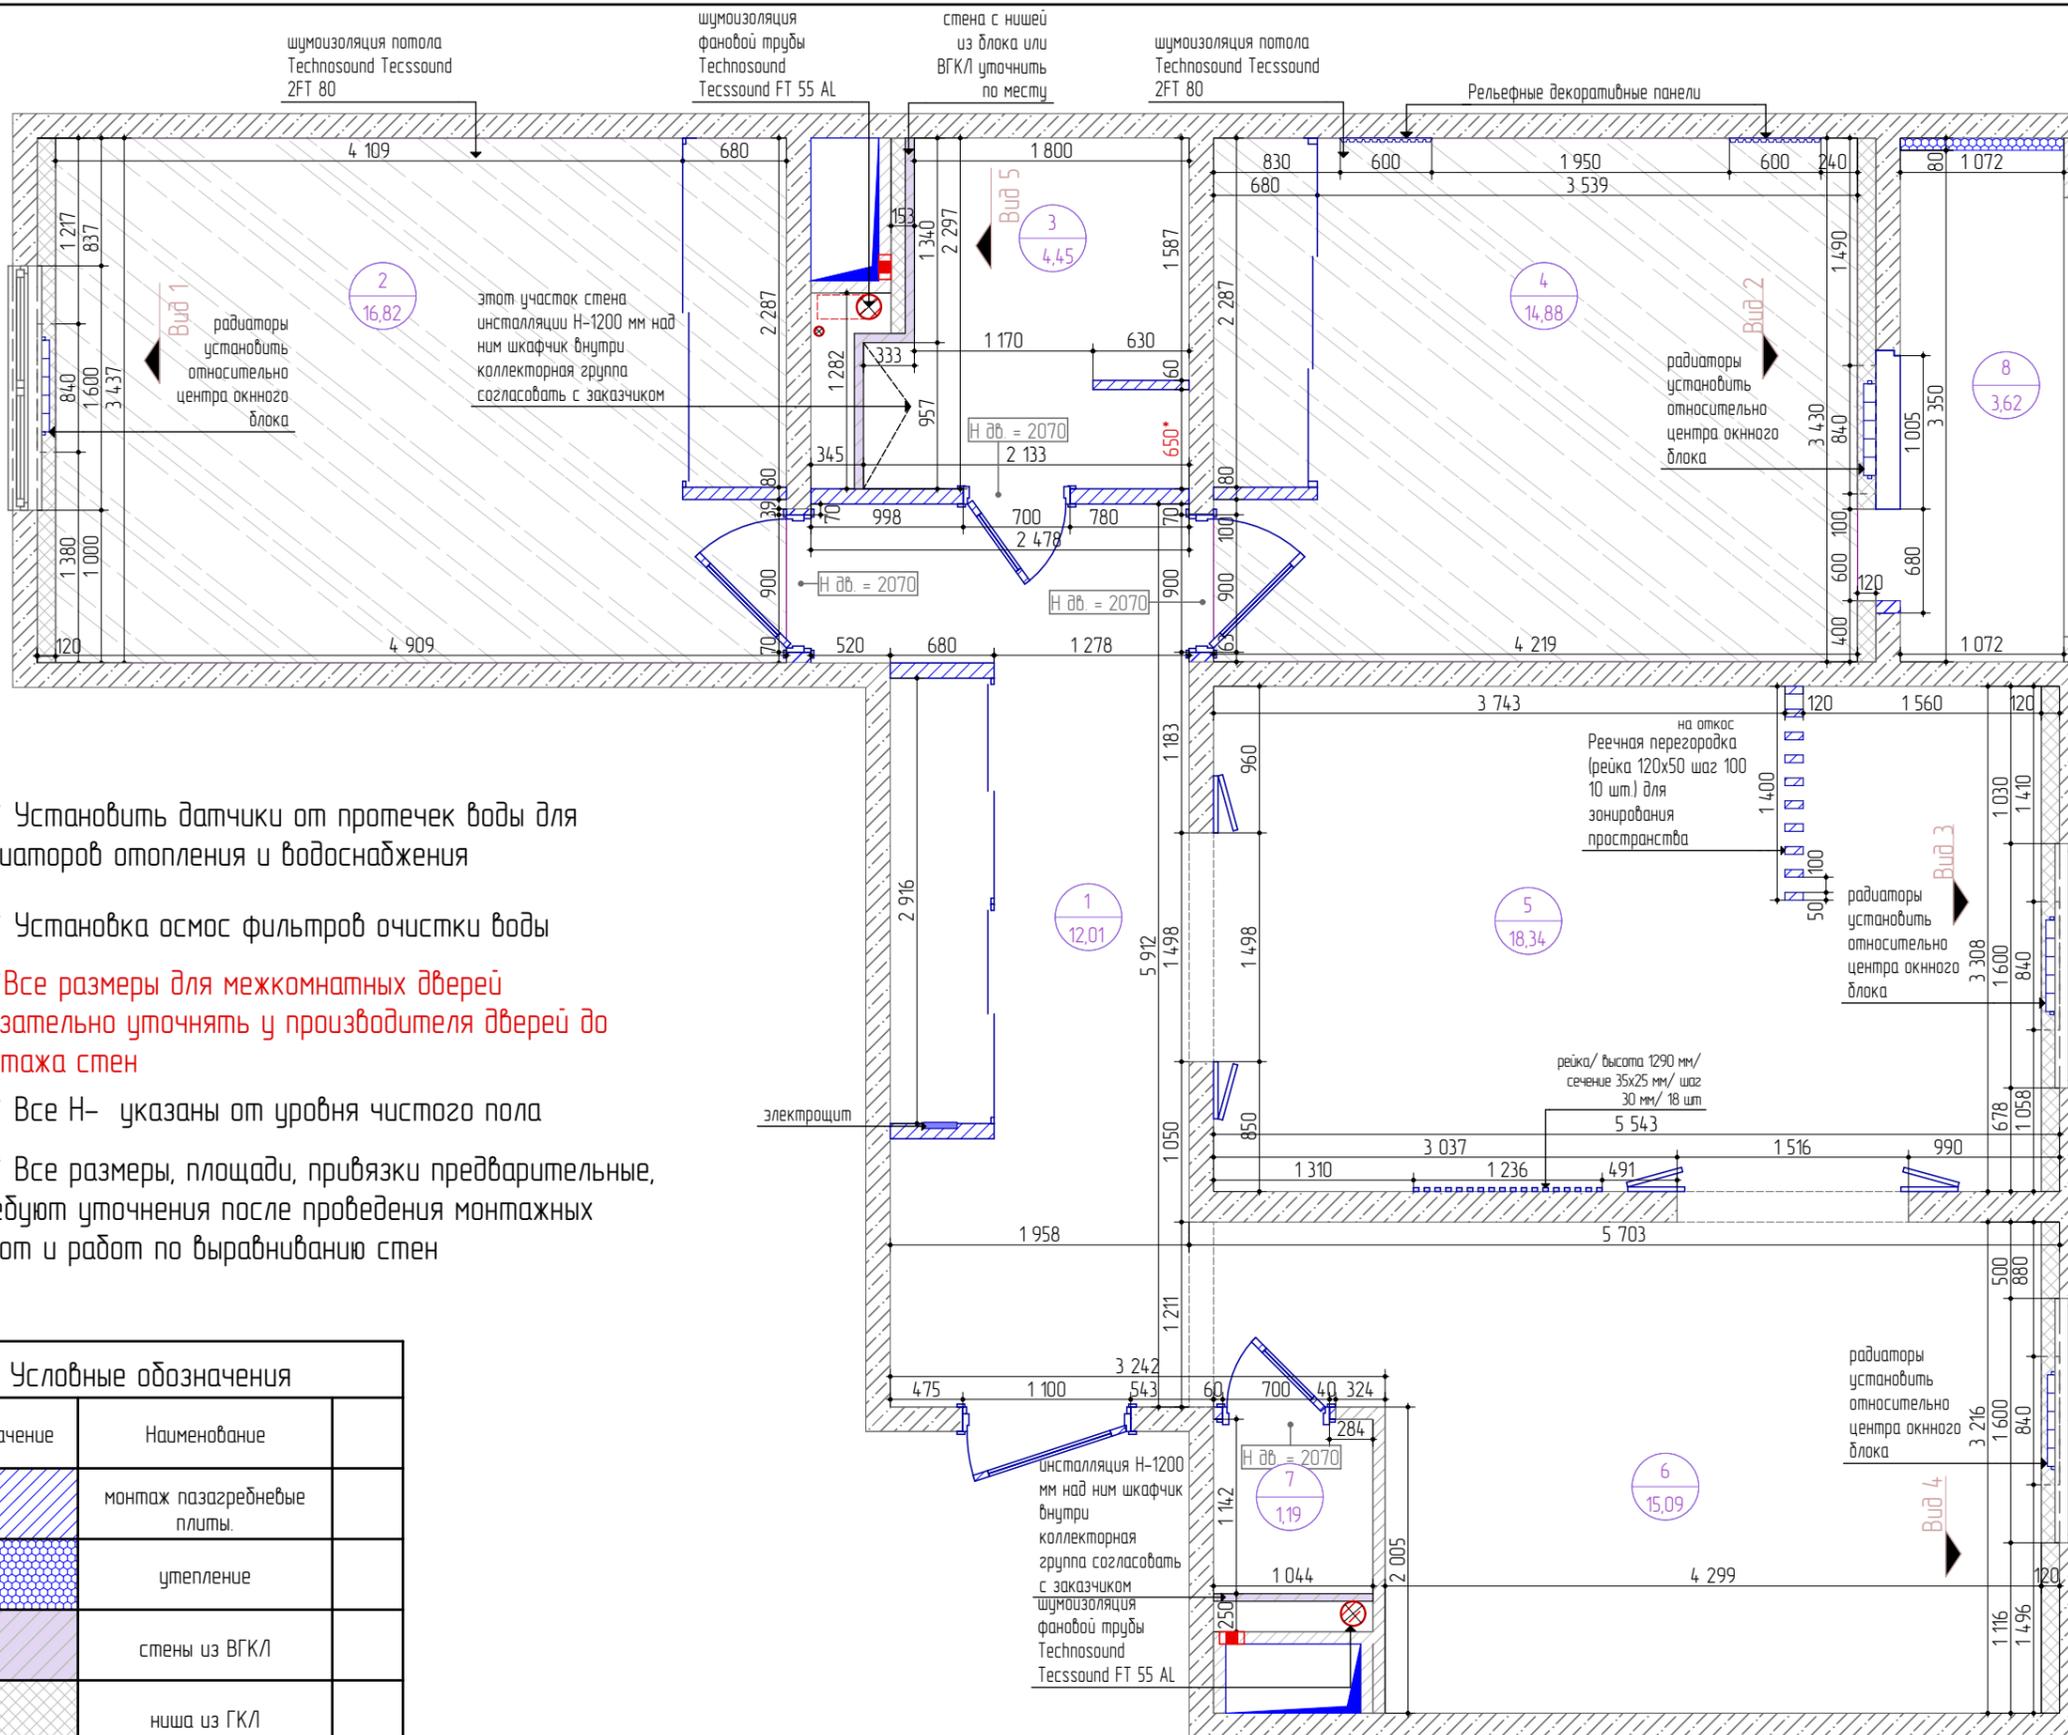

*** Установить датчики от протечек воды для радиаторов отопления и водоснабжения

*** Установка осмос фильтров очистки воды

*** Все размеры для межкомнатных дверей обязательно уточнять у производителя дверей до монтажа стен

*** Все Н- указаны от уровня чистого пола

*** Все размеры, площади, привязки предварительные, требуют уточнения после проведения монтажных работ и работ по выравниванию стен

Условные обозначения

№поз/цил	Обозначение	Наименование
1		монтаж пазогребневые плиты.
2		утепление
3		стены из ГКЛ
4		ниша из ГКЛ
6		шумоизоляция потолка Technosound Tecssound 2FT 80
7		рейка
8		размер, обязательный к исполнению с учетом чистой отделки
		размер для справок


*** Толщину выравнивающего слоя существующих стен уточнить по месту.

*** За отметку 0,000 принята отметка чистого пола


*** В местах размещения габаритных элементов на гипсокартонных стенах ГКЛ обязательно предусмотреть дополнительное усиление стен

ВСЕ РАЗМЕРЫ УТОЧНЯЮТСЯ
ПРИ ПРОИЗВОДСТВЕ РАБОТ
Размеры указаны в миллиметрах


ВИД 1

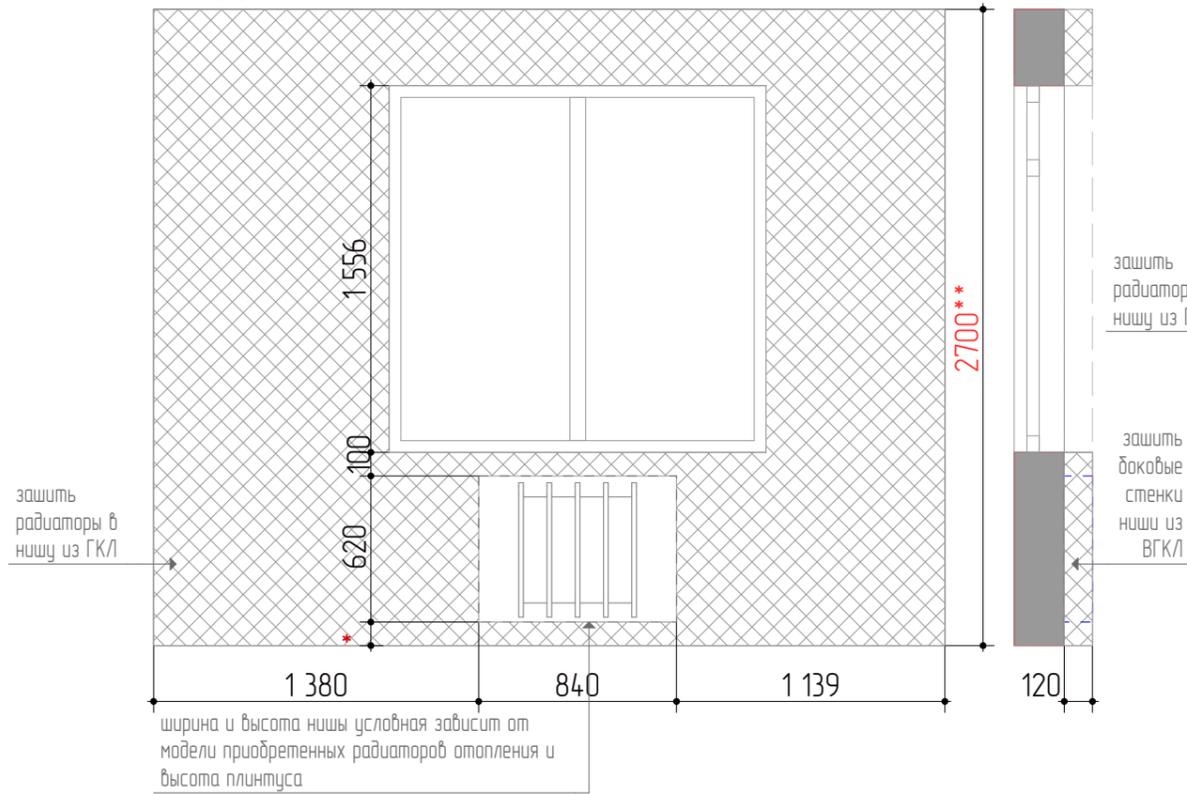


ВИД 2

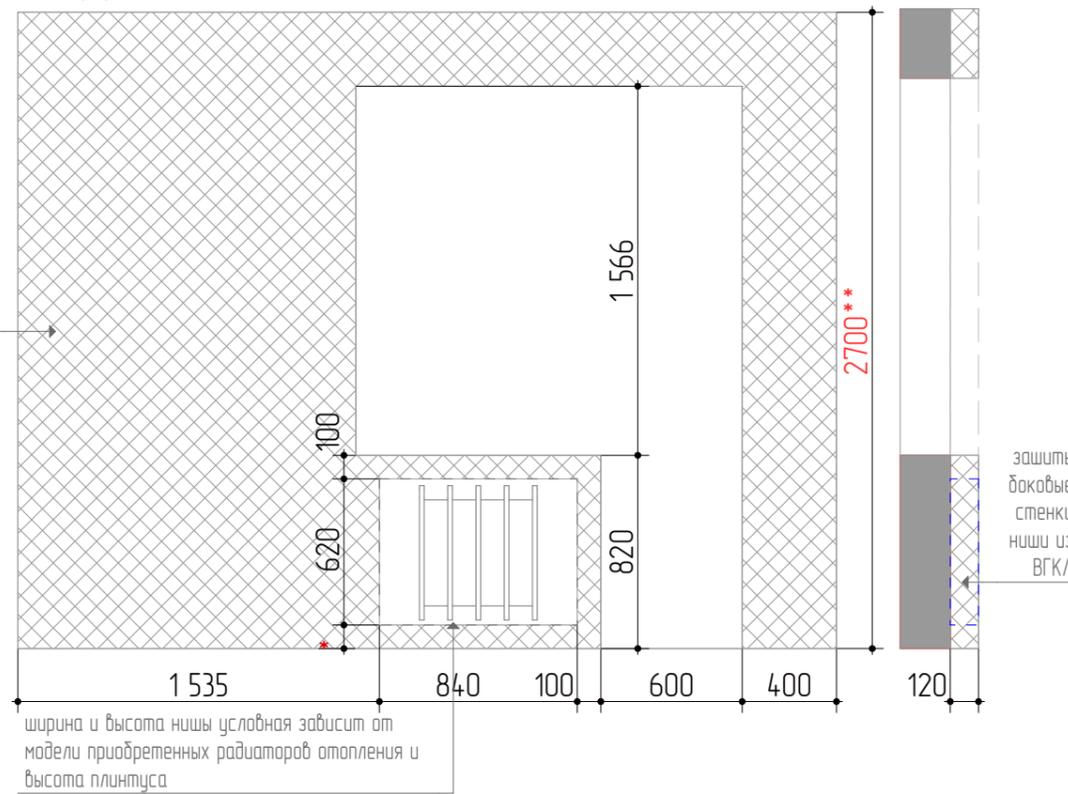

ВИД 3

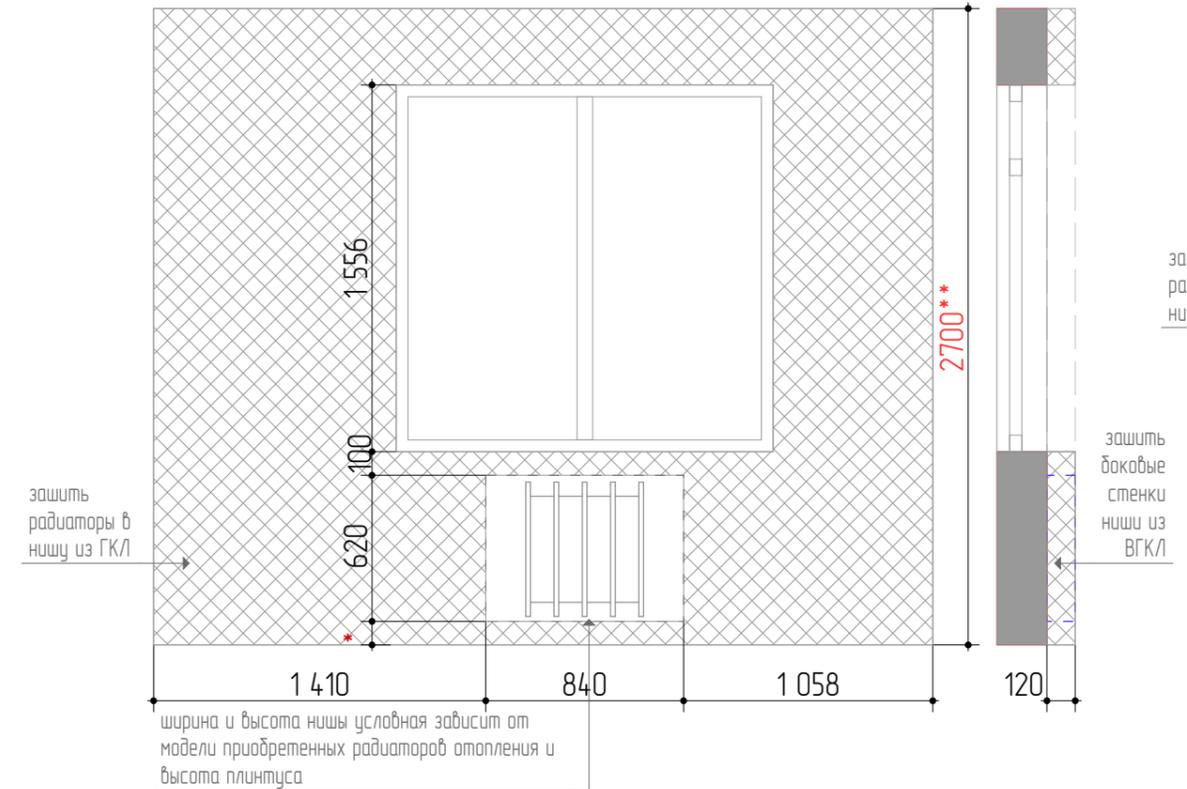

ВИД 4

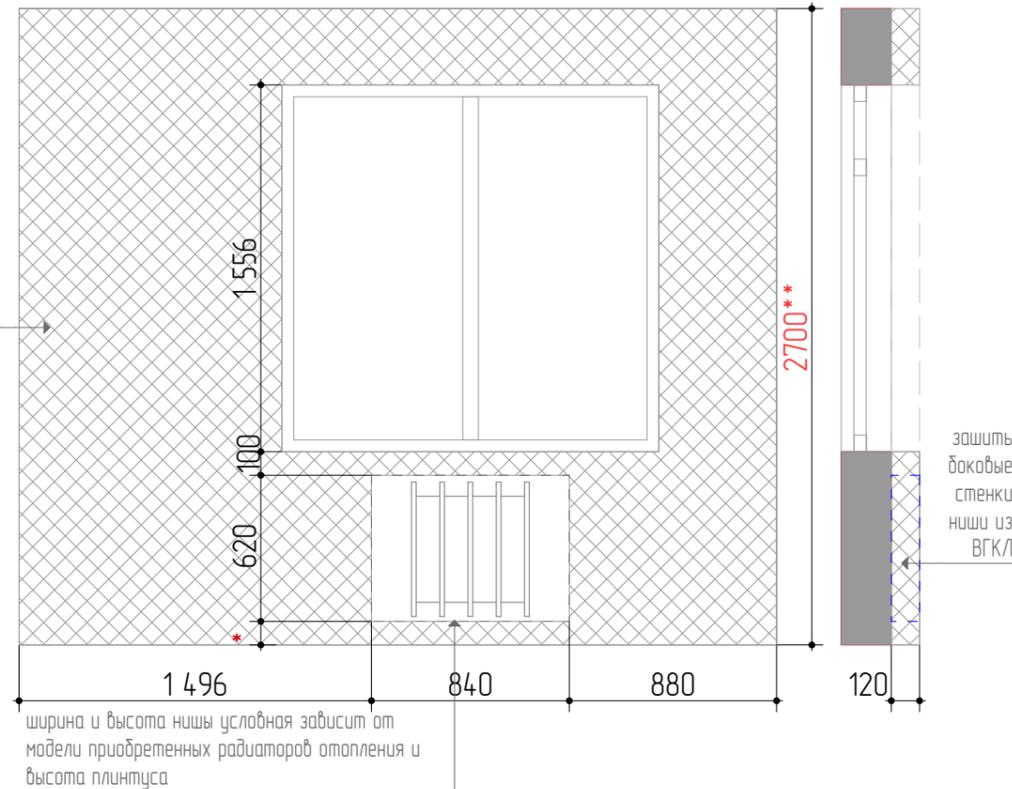

2700** – уточнить с учетом чистого пола



НОВАЯ МОСКВА
строительная компания

Заказчик	
Дизайнер	
Руководитель проекта	
Адрес объекта: г. Москва, ул. Производственная,	

ВИД 1, 2, 3, 4

Стадия	Лист	Листов
РП	18	
Дата	Масштаб	Формат
09.05.2021	1:50	A3

ВСЕ РАЗМЕРЫ УТОЧНЯЮТСЯ
ПРИ ПРОИЗВОДСТВЕ РАБОТ
Размеры указаны в миллиметрах

Экспликация

№ помещ.	Наименование	См2
1	Прихожая	13,72
2	Комната 1	16,87
3	Ванная	5,5
4	Комната 2	14,88
5	Гостиная	18,34
6	Кухня	14,21
7	Санузел 2	1,45
8	Балкон	3,32

Общая площадь 88,29



НОВАЯ МОСКВА
строительная компания

Заказчик

Дизайнер

Руководитель проекта

Адрес объекта:
г. Москва, ул. Производственная,


Условные обозначения

Обозн.	Наименование
	существующие стены
	несущие конструкции
	межкомнатные стены выложенные в один блок
	вент. короб
	сан. тех. короб
	вентиляция
	щит силовой
	Радиатор, трубы отопления

ВИД 5

Стадия	Лист	Листов
РП	19	
Дата	Масштаб	Формат
09.05.2021	1:40	A3

ВИД 5

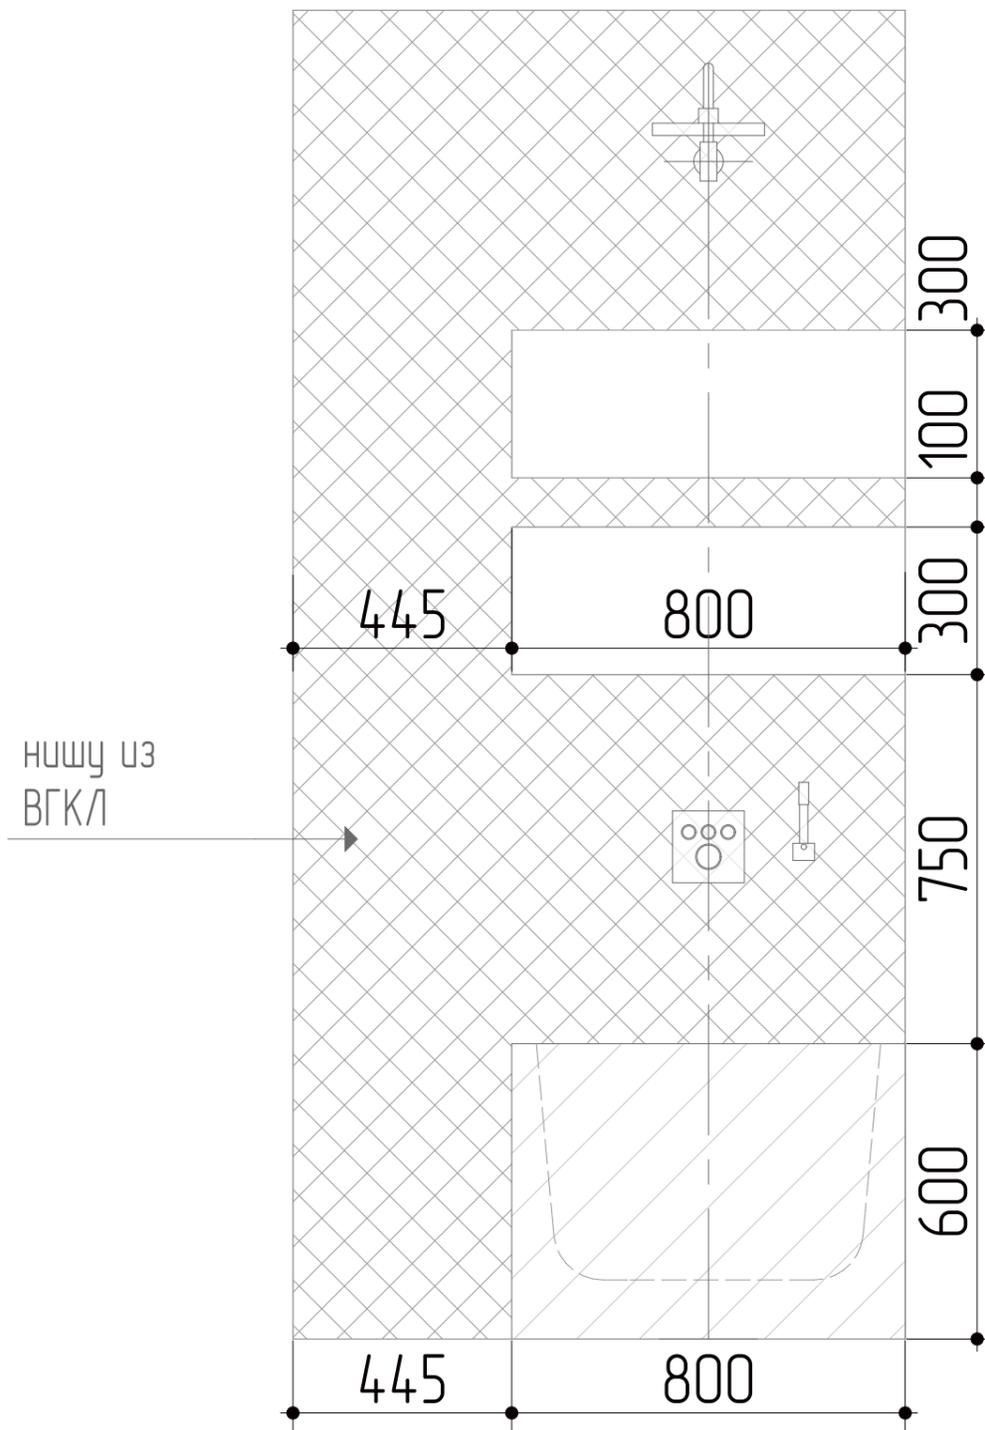

ВСЕ РАЗМЕРЫ УТОЧНЯЮТСЯ ПРИ ПРОИЗВОДСТВЕ РАБОТ
Размеры указаны в миллиметрах

Экспликация

№ помещ.	Наименование	См2
1	Прихожая	12,01
2	Детская	16,82
3	Ванная	4,45
4	Спальня	14,88
5	Гостиная	18,34
6	Кухня	15,57
7	Гостевой санузел	1,45
8	Балкон	3,62

Общая площадь 87,15



НОВАЯ МОСКВА
строительная компания

Заказчик

Дизайнер

Руководитель проекта


Адрес объекта:
г. Москва, ул. Производственная,

Условные обозначения

Обозн.	Наименование
	существующие стены
	несущие конструкции
	межкомнатные стены выложенные в один блок
	вент. короб
	сан. тех. короб
	вентиляция
	щит силовой
	Радиатор, трубы отопления

План после перепланировки с расстановкой мебели и инженерного оборудования

Стадия	Лист	Листов
РП	19	
Дата	Масштаб	Формат
09.05.2021	1:40	A3

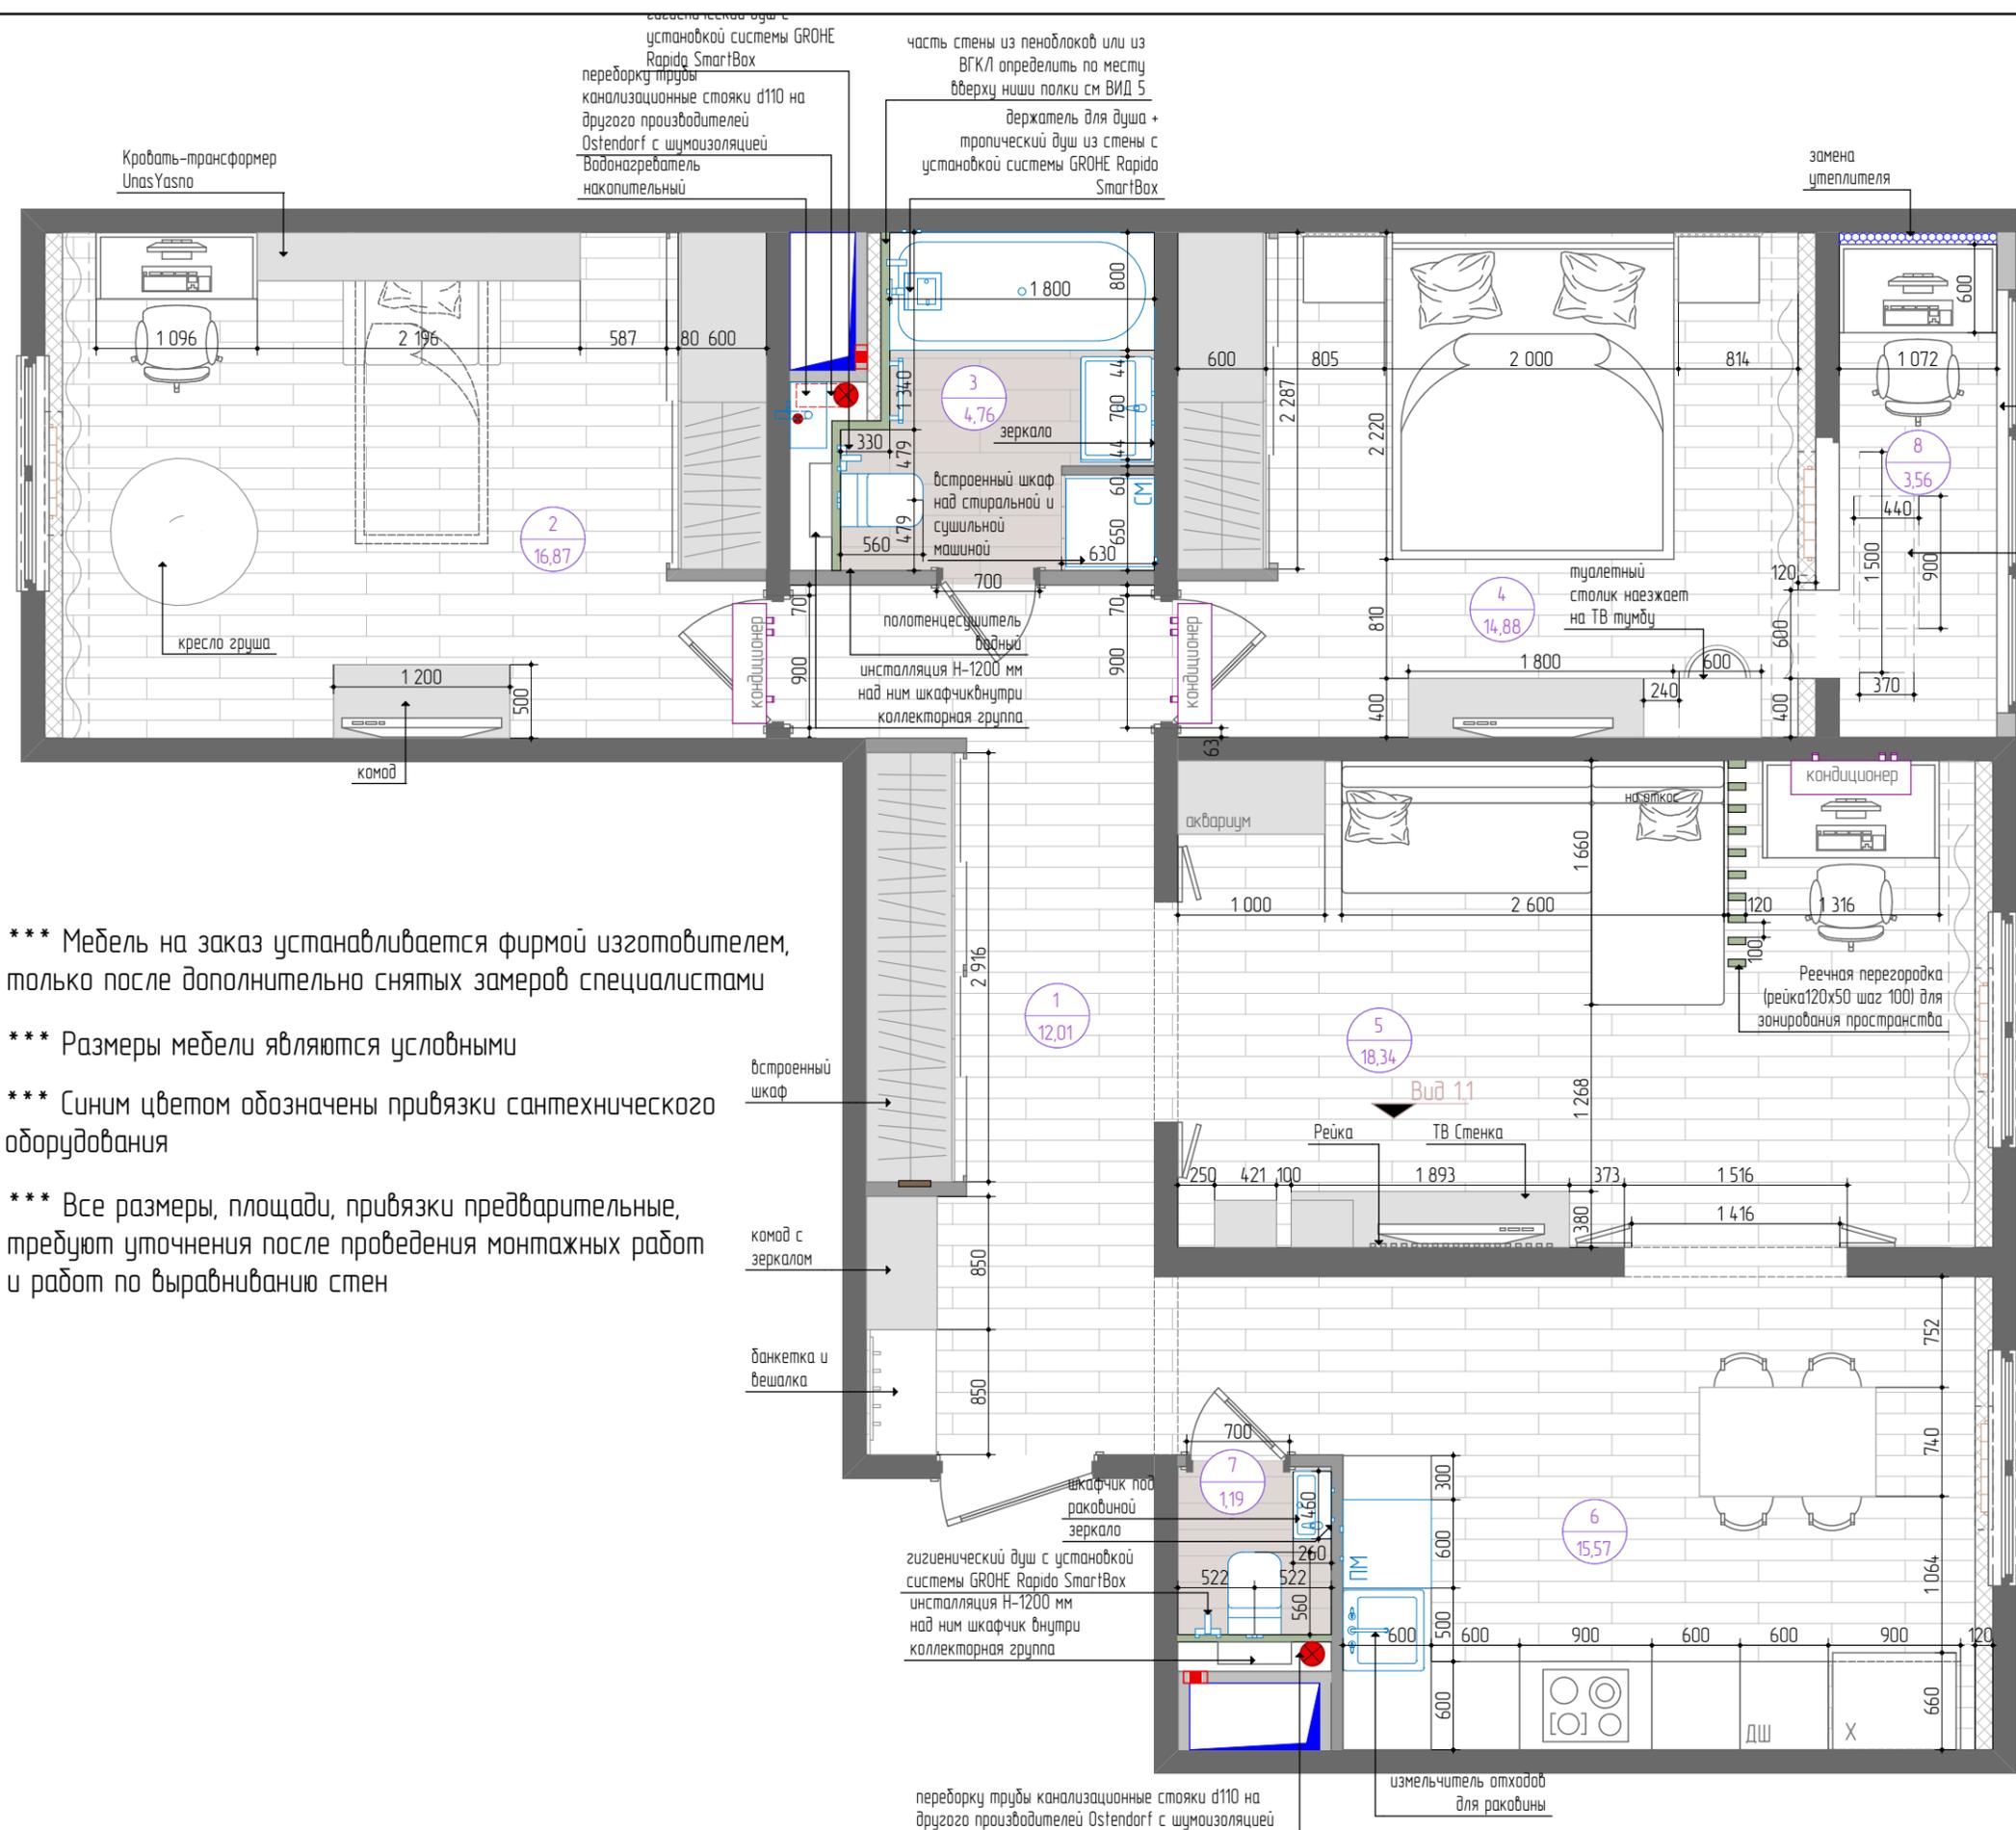

*** Мебель на заказ устанавливается фирмой изготовителем, только после дополнительно снятых замеров специалистами

*** Размеры мебели являются условными

*** Синим цветом обозначены привязки сантехнического оборудования

*** Все размеры, площади, привязки предварительные, требуют уточнения после проведения монтажных работ и работ по выравниванию стен

ВСЕ РАЗМЕРЫ УТОЧНЯЮТСЯ
ПРИ ПРОИЗВОДСТВЕ РАБОТ
Размеры указаны в миллиметрах

Экспликация

№ помещ.	Наименование	См2
1	Прихожая	12,01
2	Детская	16,82
3	Ванная	4,45
4	Спальня	14,88
5	Гостиная	18,34
6	Кухня	15,57
7	Гостевой санузел	1,45
8	Балкон	3,62

Общая площадь

87,15



НОВАЯ МОСКВА
строительная компания

Заказчик

Дизайнер

Руководитель проекта


Адрес объекта:
г. Москва, ул. Производственная,

Условные обозначения

Обозн.	Наименование
	существующие стены
	несущие конструкции
	межкомнатные стены выложенные в один блок
	вент. короб
	сан. тех. короб
	вентиляция
	щит силовой
	Радиатор, трубы отопления

План мебели и оборудования

Стадия	Лист	Листов
РП	20	
Дата	Масштаб	Формат
09.05.2021	1:40	A3

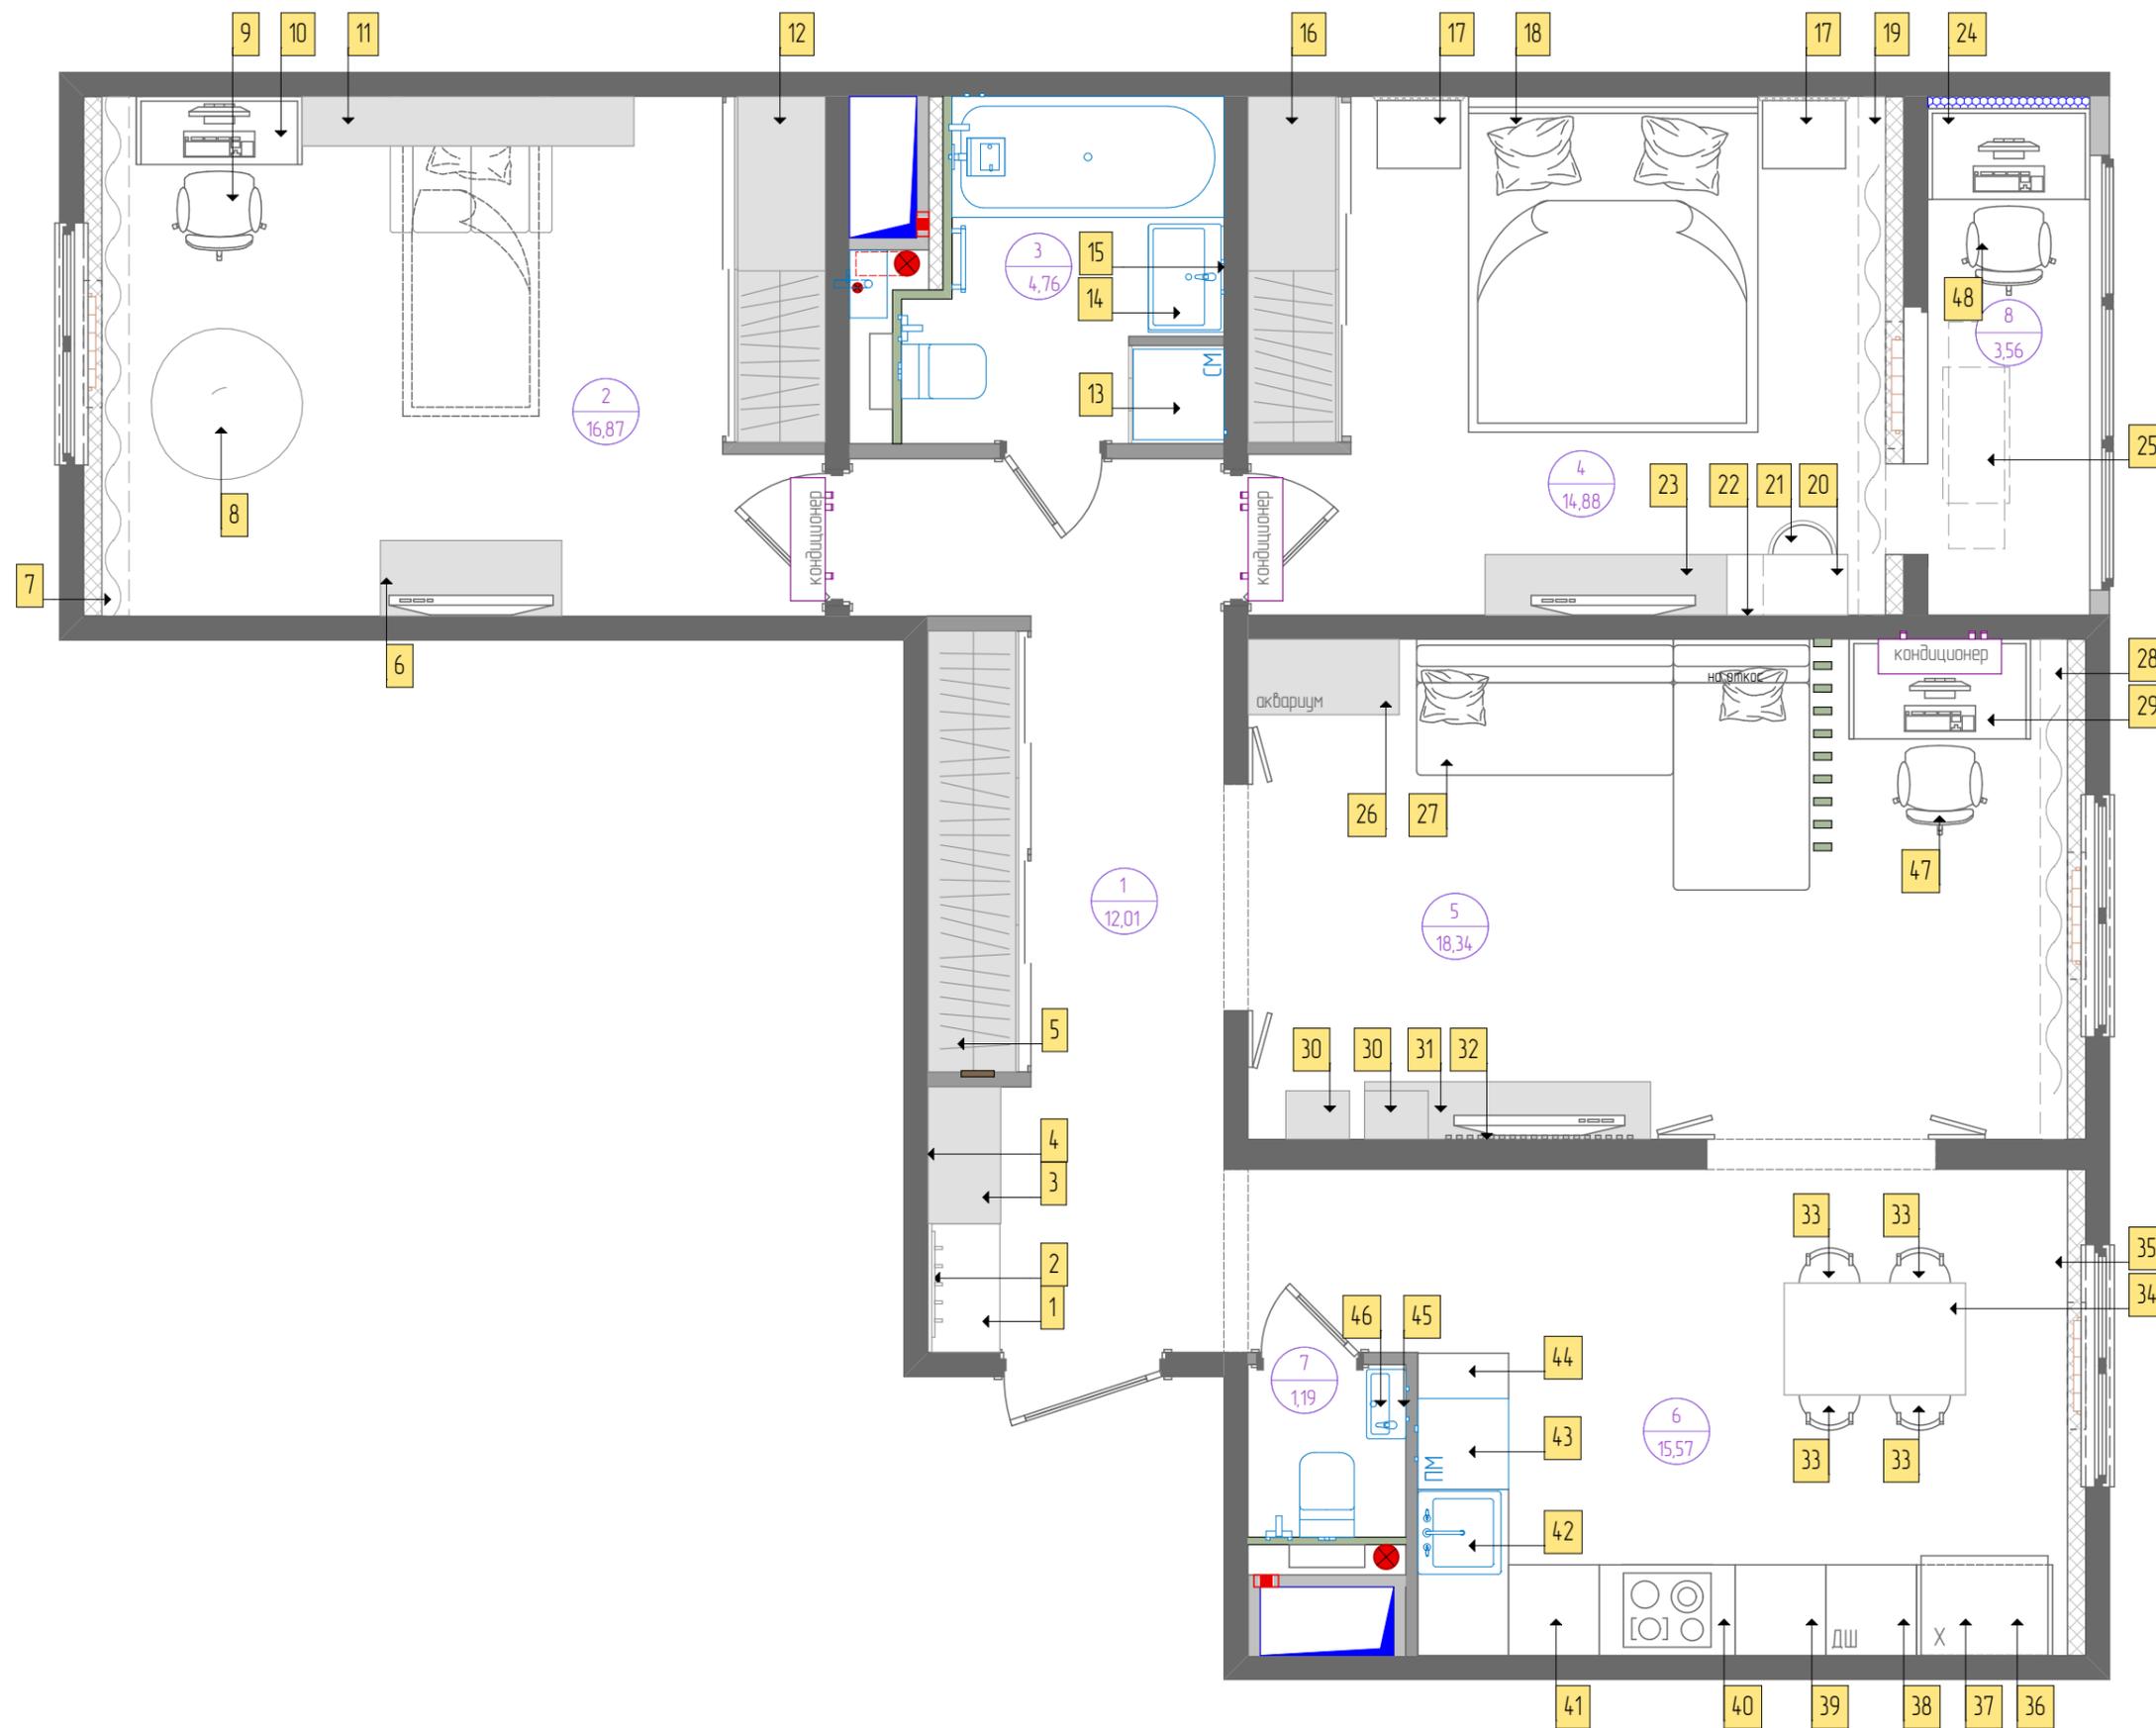

Спецификация мебели и оборудования

ВСЕ РАЗМЕРЫ УТОЧНЯЮТСЯ
ПРИ ПРОИЗВОДСТВЕ РАБОТ
Размеры указаны в миллиметрах

№ предмета мебели	наименование мебельного оборудования	кол-во шт.	Габаритные размеры мм (Ш/Г/В/)	отделка	примечание
1	Настенная вешалка в прихожую	1	850x20x2040	дерево	на заказ 3d ТЕМА
2	Банкетка в прихожую	1	850x480x500	дерево/эмаль	на заказ 3d ТЕМА
3	Комод в прихожую	1	900x480x900	дерево/эмаль	на заказ 3d ТЕМА
4	Зеркало в прихожую	1	1518x850	стекло	на заказ с подсветкой
5	шкаф-купе в прихожую	1	2610x680x2916	металл/стекло	на заказ 3d ТЕМА
6	Комод в детскую	1	1200x500x900	дерево/эмаль	на заказ 3d ТЕМА
7	Бесшумный электрокарниз ONVIZ	1	3437	металл	https://www.karniz-onviz.ru/?utm_source=yandex&utm_medium=cpc&utm_campaign=cid11380552031search&utm_content=gid11353471915511aid1164899217371114729093440_&utm_term=электрокарнизы%20для%20штор%20xiaomi&utm_source=none&utm_block=premium&utm_position=4&yclid=1231559341540422116
8	Кресло-мешок Dreambag (Россия)	1	800x750	ткань-жаккард	https://www.mebelion.ru/catalog/DRB_5009111.html
9	РОБЕРГЕТ Рабочий стул, дюрзовый	1	600x650x900	металл/ пластик	магазинов ИКЕА/ РОБЕРГЕТ/ Рабочий стул/ дюрзовый
10	Функциональная тумба стол UnasYasno	1	1096x450x780	дерево	https://unasyasno.com/catalog/stoly-tumby/uy-c-110-a-funktsionalnaya-tumba-stol-110-sm/
11	Комплект мебели из 6 предметов для детской комнаты	1	2196x900x2440	дерево/эмаль	https://unasyasno.com/catalog/komplekty/komplekt-mebeli-iz-5-predmetov-dlya-detskoy-komnaty/
12	Шкаф-купе в детскую	1	2540x680x2287	металл/стекло	на заказ 3d ТЕМА
13	Шкаф в ванную	1	650x630x4610	дерево/эмаль	на заказ 3d ТЕМА
14	Тумба в ванную	1	750x480x740	эмаль	на заказ 3d ТЕМА
15	Зеркало в ванную	1	750x5x1640	стекло	на заказ
16	Шкаф-купе в спальню	1	2540x680x2287	металл/стекло	на заказ 3d ТЕМА
17	Тумбочка Linate	2	500x420x405	дерево/эмаль	https://www.mebelion.ru/catalog/ANR_70001089.html
18	Кровать MOON	1	1930x920x2220	металл/ткань	https://www.moon.ru/catalog/moon-1166-v2-1/
19	Бесшумный электрокарниз ONVIZ	1	3430	металл	https://www.karniz-onviz.ru/?utm_source=yandex&utm_medium=cpc&utm_campaign=cid11380552031search&utm_content=gid11353471915511aid1164899217371114729093440_&utm_term=электрокарнизы%20для%20штор%20xiaomi&utm_source=none&utm_block=premium&utm_position=4&yclid=1231559341540422116
20	Туалетный столик	1	800x400x150	дерево	на заказ 3d ТЕМА
21	Пуф Цилиндр	1	350x390	ткань	https://www.mebelion.ru/catalog/MTR_002341.html



Заказчик	
Дизайнер	
Руководитель проекта	
Адрес объекта: г. Москва, ул. Производственная,	
Спецификации мебели и оборудования	
Стадия	Лист
РП	21
Дата	Масштаб
09.05.2021	1:50
	Листов
	Формат
	A3

Спецификация мебели и оборудования

ВСЕ РАЗМЕРЫ УТОЧНЯЮТСЯ
ПРИ ПРОИЗВОДСТВЕ РАБОТ
Размеры указаны в миллиметрах

№ предмета мебели	наименование мебельного оборудования	кол-во шт.	Габаритные размеры мм (Ш/Г/В/)	отделка	примечание
22	Зеркало в прихожую	1	800x1530	стекло	на заказ с подсветкой
23	Комод под телевизор	1	1840x400x300	дерево/эмаль	на заказ 3d ТЕМА
24	Письменный стол	1	1070x600x800	дерево/эмаль	на заказ 3d ТЕМА
25	Умная сушилка для белья SensPa Marmi	1	1040x430x100	металл	https://umivaika.ru/products/umnaya-sushilka-dlya-belya-senspa-marmi
26	Аквариум с тумбой	1	1000x500x1200	металл/стекло/дерево	на заказ 3d ТЕМА
27	Угловой диван "Меценат 1.1"	1	2600x1660x970	дерево/ткань	https://www.avrora-mebel.ru/catalog/corner-sofas/uglovoy-divan-metsenat-11-67/
28	Бесшумный электрокарниз ONVIZ	1	3308	металл	https://www.karniz-onviz.ru/?utm_source=yandex&utm_medium=cpc&utm_campaign=cid1138055203lsearch&utm_content=gid113534719155laid116489921737114729093440_&utm_term=электрокарнизы%20для%20штор%20xiaomi&pm_source=none&pm_block=premium&pm_position=4&yclid=1231559341540422116
29	Письменный стол	1	1200x600x800	дерево	на заказ
30	Навесной шкаф boston bs020.1	2	421x320x1549	стекло/дерево	https://dyatkovo.ru/catalogue/shkafy/50444/
31	Навесной шкаф boston bs024.1	1	1893x380x329	дерево	https://dyatkovo.ru/catalogue/shkafy/50448/
32	ПОЛКА BOSTON BS028.1	1	1260x230x222	дерево	https://dyatkovo.ru/catalogue/polki/50450/
33	Стул Melody	4	460x520x770	металл/ткань	https://www.mebelion.ru/catalog/MSI_UDC7003G10856.html
34	Стол обеденный Леон	1	1200, 1840x800x760	дерево/эмаль	https://www.mebelion.ru/catalog/gr-stol-obedenny-3118918-leon.html?get=MBW_101218
35	Бесшумный электрокарниз ONVIZ	1	1676	металл	https://www.karniz-onviz.ru/?utm_source=yandex&utm_medium=cpc&utm_campaign=cid1138055203lsearch&utm_content=gid113534719155laid116489921737114729093440_&utm_term=электрокарнизы%20для%20штор%20xiaomi&pm_source=none&pm_block=premium&pm_position=4&yclid=1231559341540422116
36	Холодильник многодверный Haier HB18FGSAAARU	1	1900x669x830	металл	https://www.mvideo.ru/products/holodilnik-mnogodvernyi-haier-hb18fgsaaaru-20051978?cityId=CityCZ_975&utm_source=yandex&utm_medium=cpc&utm_campaign=ipr_Action_Msk_API_Pervaya_Rasprodazha_Amplification_search&utm_content=3779209425_pos1premium3lkeyllHaier%20HB18FGSAAARUlladdphrasesllnolldvclldesktopllgeneral_1llpid110100000025640259833_llcid1158744637llgid114440230344llaid110187773299&utm_term=Haier%20HB18FGSAAARU&yclid=304252472120868668
37	Встроенная кухонная тумба	1	900x350x460	дерево/эмаль	http://www.mf-viktoria.ru/modern/milan-bianco /на заказ/замеры производит замерщик производителя
38	Шкаф со встроенным духовым шкафом и микроволновкой на кухню	1	600x600x2430	дерево/эмаль	http://www.mf-viktoria.ru/modern/milan-bianco /на заказ/замеры производит замерщик производителя
39	Встроенная кухонная тумба с ящиками на кухню	1	600x600x870	дерево/эмаль	http://www.mf-viktoria.ru/modern/milan-bianco /на заказ/замеры производит замерщик производителя



НОВАЯ МОСКВА
строительная компания

Заказчик	
Дизайнер	
Руководитель проекта	
Адрес объекта: г. Москва, ул. Производственная,	
Спецификации мебели и оборудования	
Стадия	Лист
РП	23
Дата	Масштаб
09.05.2021	1:50
	Листов
	Формат
	A3

Спецификация мебели и оборудования

ВСЕ РАЗМЕРЫ УТОЧНЯЮТСЯ
ПРИ ПРОИЗВОДСТВЕ РАБОТ
Размеры указаны в миллиметрах

№ предмета мебели	наименование мебельного оборудования	кол-во шт.	Габаритные размеры мм (Ш/Г/В/)	отделка	примечание
40	Встроенная кухонная тумба варочной панелью с ящиками на кухню	1	900x600x870	дерево/эмаль	http://www.mf-viktoria.ru/modern/milan-bianco/ /на заказ/замеры производит замерщик производителя
41	Встроенная кухонная тумба с ящиками на кухню	1	600x600x870	дерево/эмаль	http://www.mf-viktoria.ru/modern/milan-bianco/ /на заказ/замеры производит замерщик производителя
42	Встроенная кухонная тумба под мойку на кухню	1	1100x600x870	дерево/эмаль	http://www.mf-viktoria.ru/modern/milan-bianco/ /на заказ/замеры производит замерщик производителя
43	Встроенная посудомоечная машина 60 см на кухню	1	600x600x870	дерево/эмаль	http://www.mf-viktoria.ru/modern/milan-bianco/ /на заказ/замеры производит замерщик производителя
44	Встроенная кухонная тумба на кухню	1	300x600x870	дерево/эмаль	http://www.mf-viktoria.ru/modern/milan-bianco/ /на заказ/замеры производит замерщик производителя
45	Зеркало Акватон Эклипс	1	300x600x870	стекло	https://mosplitka.ru/product/zerkalo-akvaton-eklips/
46	Тумба под раковину Акватон Вита	1	447x447x243	дерево/эмаль	https://mosplitka.ru/product/tumba-pod-rakovinu-akvaton-vita/#atts
47	Стул компьютерный	1	680x104	алюминий/ткань	https://www.ikea.com/ru/ru/p/langfjaell-longfell-rabochiy-stul-s-podlokotnikami-gunnared-bezhevyy-chernyy-s39210040/
48	Стул компьютерный	1	680x140	алюминий/ткань	https://www.ikea.com/ru/ru/p/jaervfjaellet-ervfellet-rabochiy-stul-glase-chernyy-30363551/



НОВАЯ МОСКВА

строительная компания

Заказчик	
Дизайнер	
Руководитель проекта	
Адрес объекта: г. Москва, ул. Производственная,	
Спецификации мебели и оборудования	
Стадия	Лист
РП	24
Дата	Масштаб
09.05.2021	1:50
	Формат
	A3

ВСЕ РАЗМЕРЫ УТОЧНЯЮТСЯ
ПРИ ПРОИЗВОДСТВЕ РАБОТ
Размеры указаны в миллиметрах

Экспликация

№ помещ.	Наименование	См2
1	Прихожая	12,01
2	Детская	16,82
3	Ванная	4,45
4	Спальня	14,88
5	Гостиная	18,34
6	Кухня	15,57
7	Гостевой санузел	1,45
8	Балкон	3,62

Общая площадь 87,15



НОВАЯ МОСКВА
строительная компания

Заказчик
Дизайнер
Руководитель проекта

Адрес объекта:
г. Москва, ул. Производственная,

Условные обозначения

Обозн.	Наименование
	существующие стены
	несущие конструкции
	межкомнатные стены выложенные в один блок
	вент. короб
	сан. тех. короб
	вентиляция
	щит силовой
	Радиатор, трубы отопления

План водоподведения и водоотведения

Стадия	Лист	Листов
РП	24	
Дата	Масштаб	Формат
09.05.2021	1:40	A3

Подвод горячей и холодной воды к системе GROHE Rapido SmartBox для ручного душа верхнего душа перелива
Перелив расположить с торца ванны
Подвод канализации к центру ванны

Подвод холодной воды к накопительному водонагревателю
Подвод горячей воды к полотенцесушителю

Подвод холодной и горячей воды, гигиеническому душу
Подвод холодной воды, канализации к унитазу

Подвод горячей и холодной воды, канализации к раковине
Подвод холодной воды канализации к стиральной и сушильной машины

Подвод горячей и холодной воды, канализации к раковине


Подвод холодной воды, канализации к унитазу
Подвод холодной и горячей воды, к гигиеническому душу

Подвод холодной воды, канализации к посудомоечной машине

Подвод горячей и холодной воды, канализации к мойке




Условные обозначения			
№позиции	Обозн.	Наименование	Кол-во
1		подвод холодной воды	
2		подвод горячей и холодной	
3		слив	

*** Установить датчики от протечек воды для радиаторов отопления и водоснабжения
*** Установка осмос фильтров очистки воды

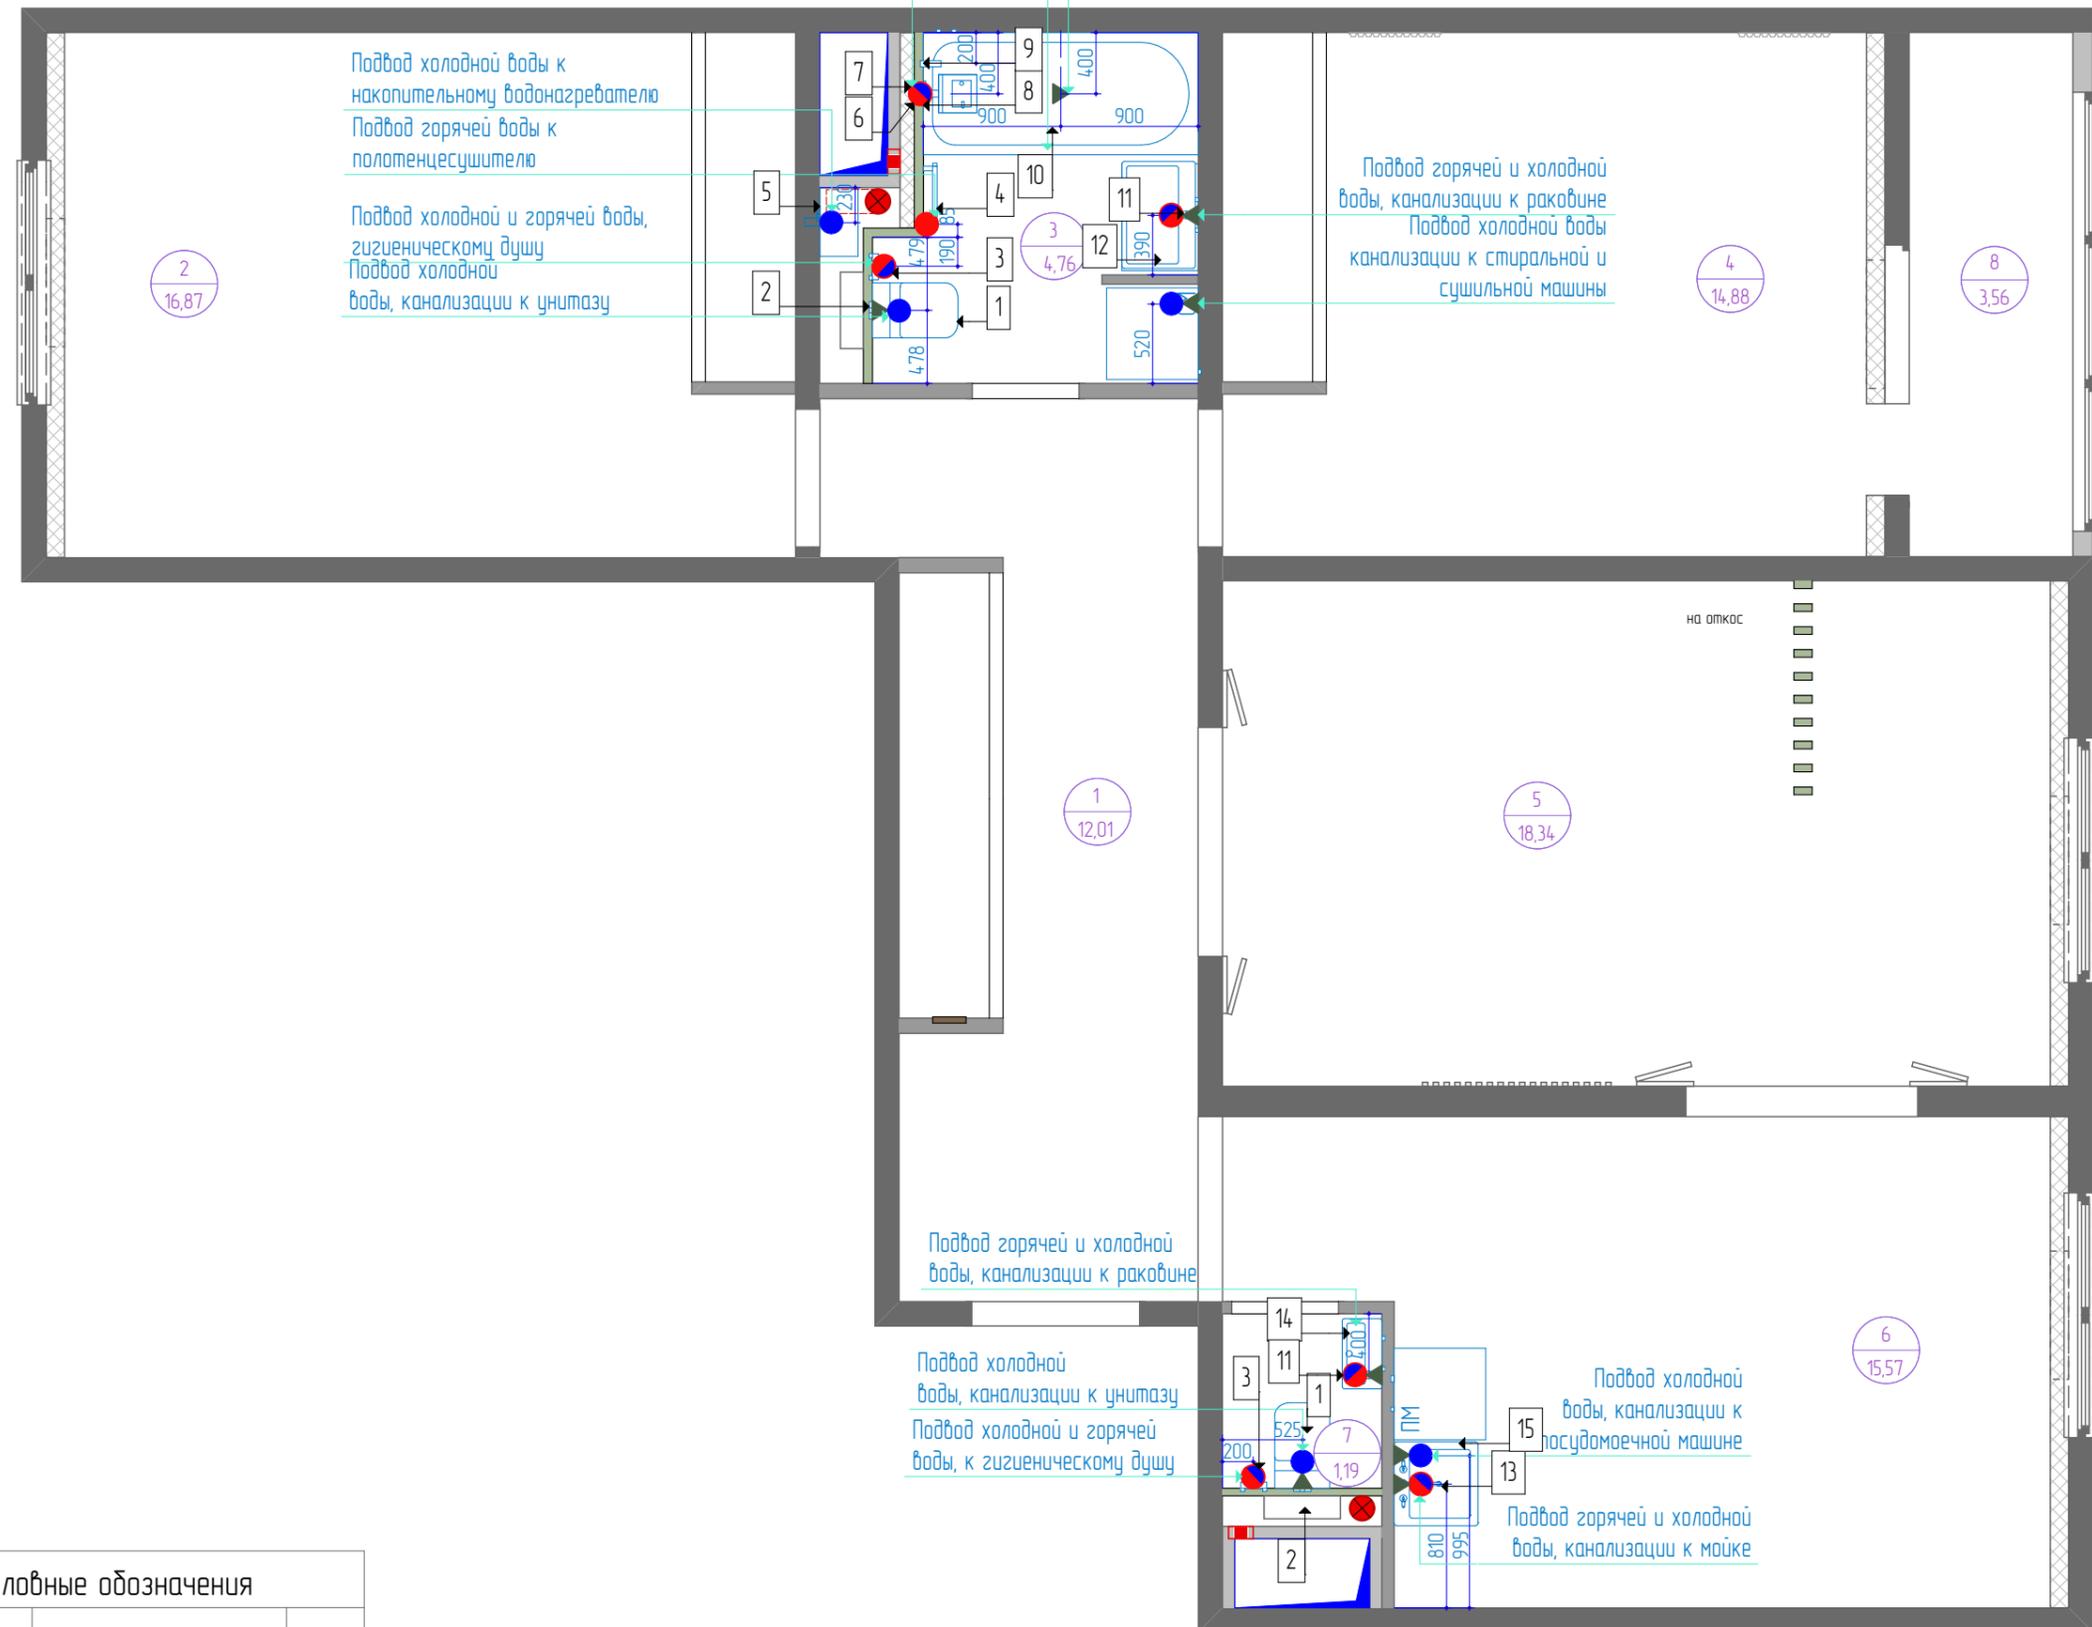

Спецификация сантехнического оборудования

ВСЕ РАЗМЕРЫ УТОЧНЯЮТСЯ
ПРИ ПРОИЗВОДСТВЕ РАБОТ
Размеры указаны в миллиметрах

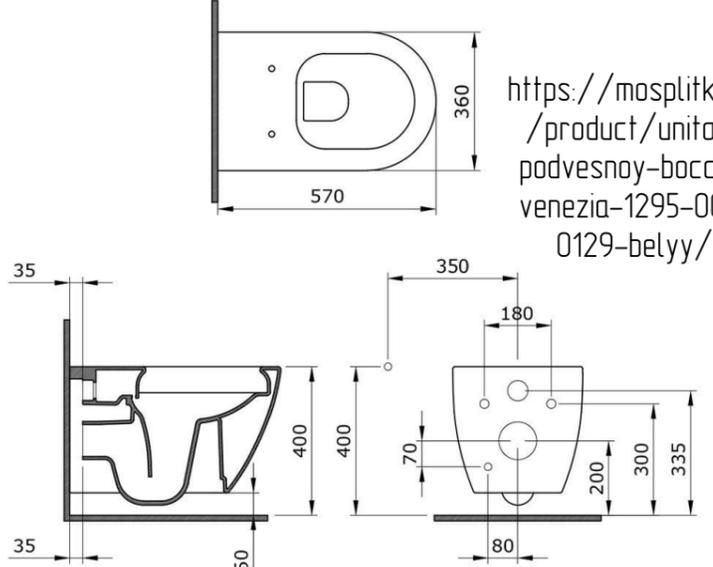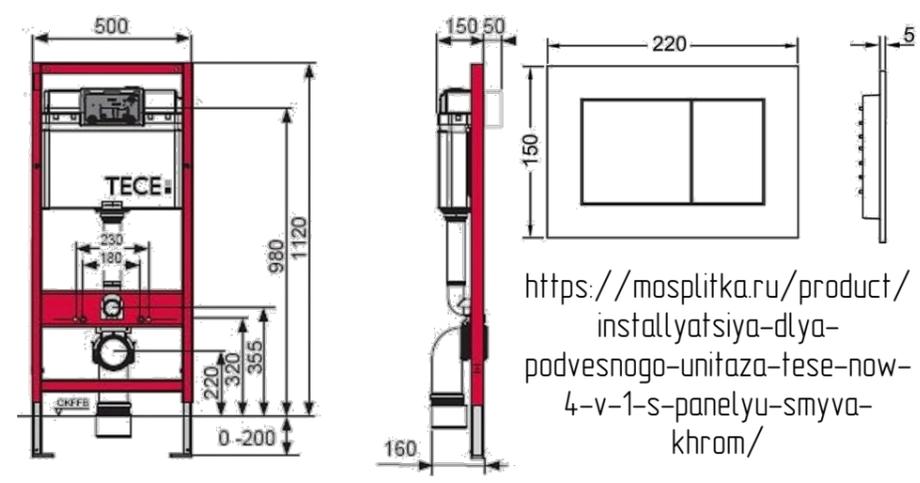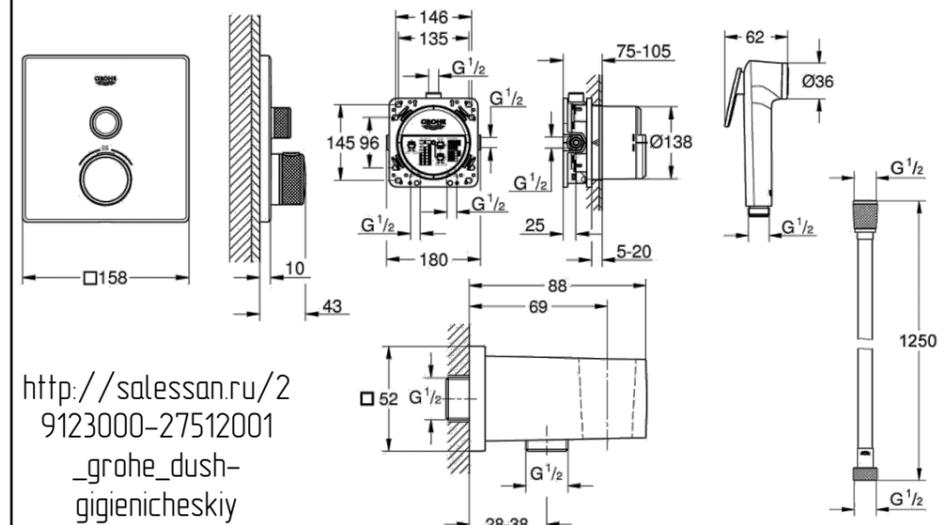№ сантехоборудования	кол-во шт.	наименования оборудования	Производитель	размеры в см	Цвет/Артикул	Технические характеристики
1	2	Унитаз подвесной	Чаша унитаза подвесного Vocschi Venezia/	36x57x36	Цвет: белый Артикул: 1295-001-0129	 <p>https://mosplitka.ru/product/unitaz-podvesnoy-vocschi-venezia-1295-001-0129-belyy/</p>
2	2	Инсталляция для подвесного унитаза с панелью смыва, хром	Инсталляция для подвесного унитаза TECE Now 4 в 1 с панелью смыва, хром	50x112x16	Артикул: 9400012	 <p>https://mosplitka.ru/product/installyatsiya-dlya-podvesnogo-unitaza-tese-now-4-v-1-s-panelyu-smывa-khrom/</p>
3	2	Душ гигиенический с термостатом набор	Душ гигиенический с термостатом 1 режим струи Grohe Grohtherm SmartControl 2912327512	6,5x8,6x15,8	Цвет: хром Артикул: 26332000	 <p>http://salessan.ru/29123000-27512001_grohe_dush-gigienicheskiy</p>






НОВАЯ МОСКВА
строительная компания

Заказчик		
Дизайнер		
Руководитель проекта		
Адрес объекта: г. Москва, ул. Производственная,		
Спецификация сантехнического оборудования		
Стадия	Лист	Листов
РП	25	
Дата	Масштаб	Формат
09.05.2021	1:50	A3

Спецификация сантехнического оборудования

ВСЕ РАЗМЕРЫ УТОЧНЯЮТСЯ
ПРИ ПРОИЗВОДСТВЕ РАБОТ
Размеры указаны в миллиметрах

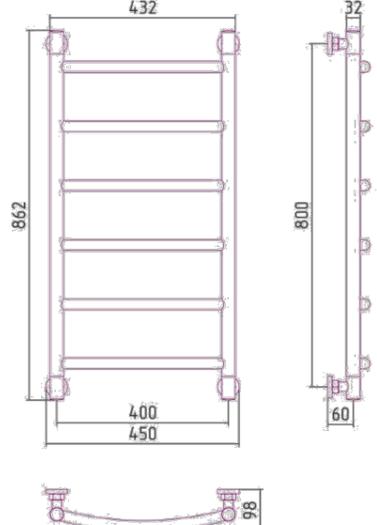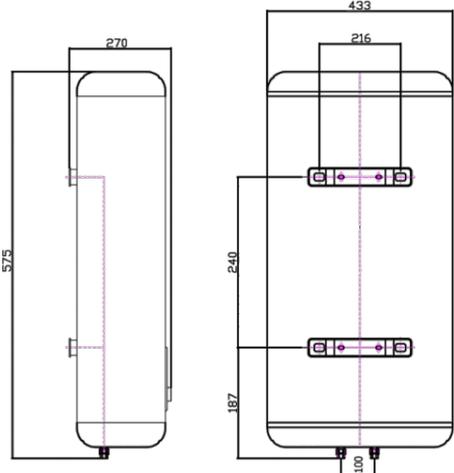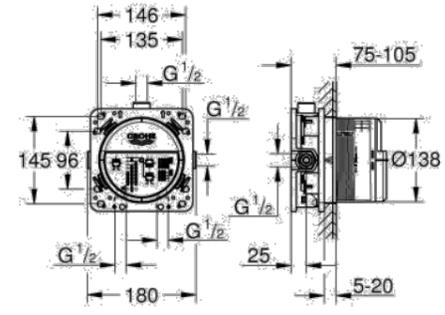№ сантехоборудования	кол-во шт.	наименования оборудования	Производитель	размеры в см	Цвет/Артикул	Технические характеристики
4	1	Полотенцесушитель водяной	Полотенцесушитель водяной Сунержа Галант+ 80x40	80x40	Цвет: хром Артикул: 00-0200-8040	<p>https://mosplitka.ru/product/polotentse-sushitel-vodyanoy-sunerzha-galant-80kh40/</p> 
5	1	Водонагреватель накопительный	Водонагреватель Electrolux EWH 50 Centurio DL	43.3x86x25.5	Цвет: белый Артикул: HC-1064699	<p>https://santehnika-online.ru/product/vodonagrevatel-electrolux_ewh_50_centurio_dl/#specs</p> 
6	1	Встраиваемая часть термостатического смесителя	Универсальная встраиваемая часть GROHE Rapido SmartBox для вентилей, смесителей и термостатических смесителей Grohtherm SmartControl		Артикул: 35600000	<p>https://shop.grohe.ru/tehnicheskie-aksessuary/vstraiivayemye-jelementy/universalnaja-vstroenyj-mehanizm-grohe-rapido-smartbox.html</p> 






НОВАЯ МОСКВА

строительная компания

Заказчик		
Дизайнер		
Руководитель проекта		
Адрес объекта: г. Москва, ул. Производственная,		
Спецификация сантехнического оборудования		
Стадия	Лист	Листов
РП	27	
Дата	Масштаб	Формат
09.05.2021	1:50	А3

Спецификация сантехнического оборудования

ВСЕ РАЗМЕРЫ УТОЧНЯЮТСЯ
ПРИ ПРОИЗВОДСТВЕ РАБОТ
Размеры указаны в миллиметрах

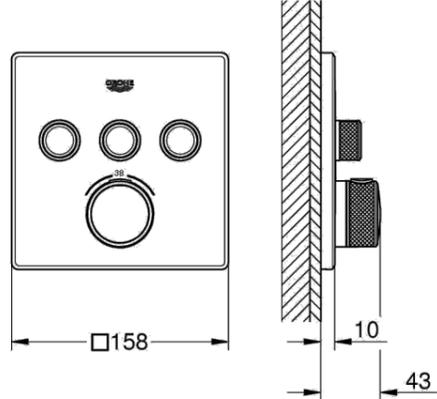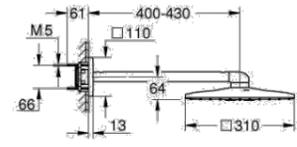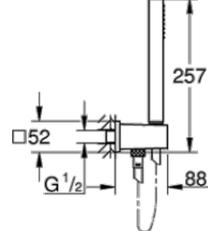№ сантехоборудования	кол-во шт.	наименования оборудования	Производитель	размеры в см	Цвет/Артикул	Технические характеристики
7	1	Внешняя часть термостатического смесителя	Внешняя часть термостатического смесителя на 3 выхода GROHE Grohtherm SmartControl	15.8	Цвет: хром Артикул: 29126000	https://shop.grohe.ru/dush/vstraivaemye-smesiteli-i-termostati/vneshnjaja-panel-termostata-grohe-grohtherm-smartcontrol-na-3-vyhoda-hrom-1.html 
8	1	Верхний душ	Верхний душ GROHE Rainshower 310 SmartActive Cube с душевым кронштейном 430 мм, 2 режима струи	43x31	Цвет: хром Артикул: 26479000	https://shop.grohe.ru/dush/verhnie-i-bokovye-dushi/verhnij-dush-grohe-rainshower-310-smartactive-cube-s-dushevym-kronshtejnom-430-mm-2-rezhima-strui-hrom.html 
9	1	Ручной душ	Душевой набор GROHE Euphoria Cube+ Stick	25,7x8,8	Артикул: 35600000	https://shop.grohe.ru/dush/ruchnoj-dush-dushevoye-nabory/dushevoj-nabor-grohe-euphoria-cube-1-rezhim-hrom-1.html 








НОВАЯ МОСКВА

строительная компания

Заказчик		
Дизайнер		
Руководитель проекта		
Адрес объекта: г. Москва, ул. Производственная,		
Спецификация сантехнического оборудования		
Стадия	Лист	Листов
РП	28	
Дата	Масштаб	Формат
09.05.2021	1:50	А3

Спецификация сантехнического оборудования

ВСЕ РАЗМЕРЫ УТОЧНЯЮТСЯ
ПРИ ПРОИЗВОДСТВЕ РАБОТ
Размеры указаны в миллиметрах

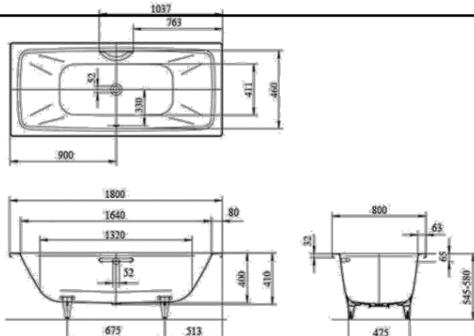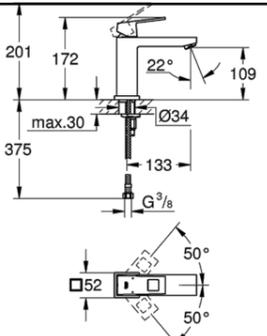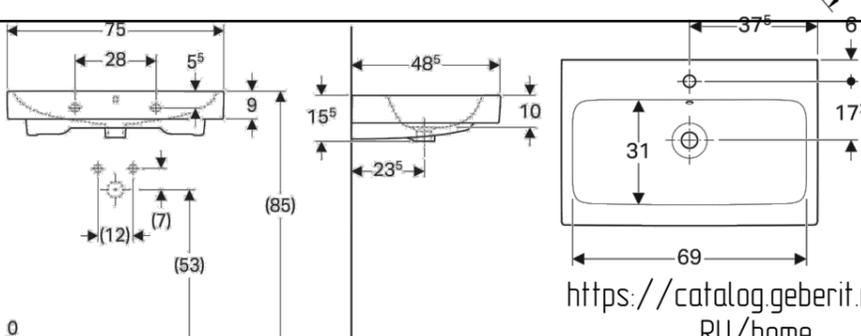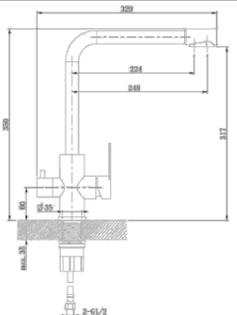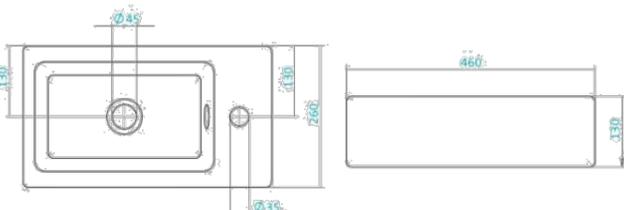№ сантехоборудования	кол-во шт.	наименования оборудования	Производитель	размеры в см	Цвет/Артикул	Технические характеристики
10	1	Ванна	kaldewei cauno-duo	1800 x 800 x 410	Цвет: белый Артикул: 724	 <p>https://www.kaldewei.ru/produkcija/vanna/detail/product/cauno-duo/</p>
11	2	Смеситель для раковины	Смеситель Grohe Eurocube 23446000 для раковины	20,1x13,3	Цвет: хром Артикул: 23446000	 <p>https://mosplitka.ru/product/smesitel-grohe-eurocube-23446000-dlya-rakoviny/</p>
12	1	Раковина	Раковина Geberit iCon	75x48	Цвет: белый Артикул: 124075000	 <p>https://catalog.geberit.ru/ru-RU/home</p>
13	1	Смеситель для кухни	Смеситель Orange Steel M99-008B для кухни с подключением к фильтру с питьевой водой, черный матовый	35 x 32,9	Цвет: хром Артикул: M99-008B	 <p>https://mosplitka.ru/product/smesitel-orange-steel-m99-008b-dlya-kukhni-s-podklyucheniem-k-filtru-s-pitevoy-vodoy-chernyy-matovyy/</p>
14	1	Раковина	Раковина Santek Эрис 46 R	46x13x26	Цвет: Глянцевый белый Артикул: 1WH301972	 <p>https://mosplitka.ru/product/rakovina-santek-eris-46-r/</p>




НОВАЯ МОСКВА
строительная компания

Заказчик		
Дизайнер		
Руководитель проекта		
Адрес объекта: г. Москва, ул. Производственная,		
Спецификация сантехнического оборудования		
Стадия	Лист	Листов
РП	29	
Дата	Масштаб	Формат
09.05.2021	1:50	A3

Спецификация сантехнического оборудования

ВСЕ РАЗМЕРЫ УТОЧНЯЮТСЯ
ПРИ ПРОИЗВОДСТВЕ РАБОТ
Размеры указаны в миллиметрах

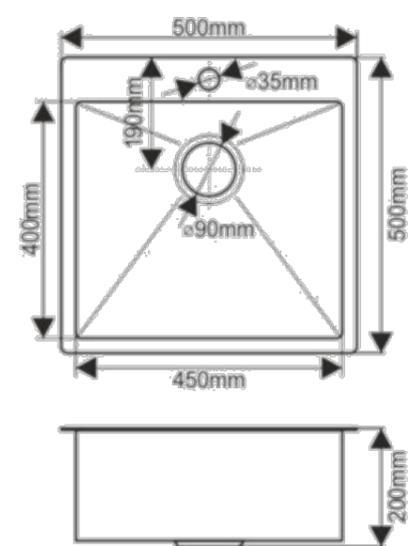№ сантехоборудования	кол-во шт.	наименования оборудования	Производитель	размеры в см	Цвет/Артикул	Технические характеристики
15	1	Мойка врезная квадратная	5050 MELANA ProfLine 3,0/200	500x500x200	Цвет: САТИН ГРАФИТ Артикул: D5050HB	<div style="display: flex; align-items: center;">  <div style="margin-left: 20px;"> <p>https://melana.info/catalog/kukhonnye_moyki_iz_nerzhaveyushchey_stali/kukhonnye_moyki_premium_klassa/1824/</p> </div> </div>



НОВАЯ МОСКВА
строительная компания

Заказчик		
Дизайнер		
Руководитель проекта		
Адрес объекта: г. Москва, ул. Производственная,		
Спецификация сантехнического оборудования		
Стадия	Лист	Листов
РП	30	
Дата	Масштаб	Формат
09.05.2021	1:50	A3

ВСЕ РАЗМЕРЫ УТОЧНЯЮТСЯ
ПРИ ПРОИЗВОДСТВЕ РАБОТ
Размеры указаны в миллиметрах

Экспликация

№ помещ.	Наименование	См2
1	Прихожая	12,01
2	Детская	16,82
3	Ванная	4,45
4	Спальня	14,88
5	Гостиная	18,34
6	Кухня	15,57
7	Гостевой санузел	1,45
8	Балкон	3,62

Общая площадь 87,15



НОВАЯ МОСКВА
строительная компания

Заказчик

Дизайнер

Руководитель проекта


Адрес объекта:
г. Москва, ул. Производственная,

Условные обозначения

Обозн.	Наименование
	существующие стены
	несущие конструкции
	межкомнатные стены выложенные в один блок
	вент. короб
	сан. тех. короб
	вентиляция
	щит силовой
	Радиатор, трубы отопления

Схема заполнения дверных проемов

Стадия	Лист	Листов
РП	30	
Дата	Масштаб	Формат
09.05.2021	1:40	A3

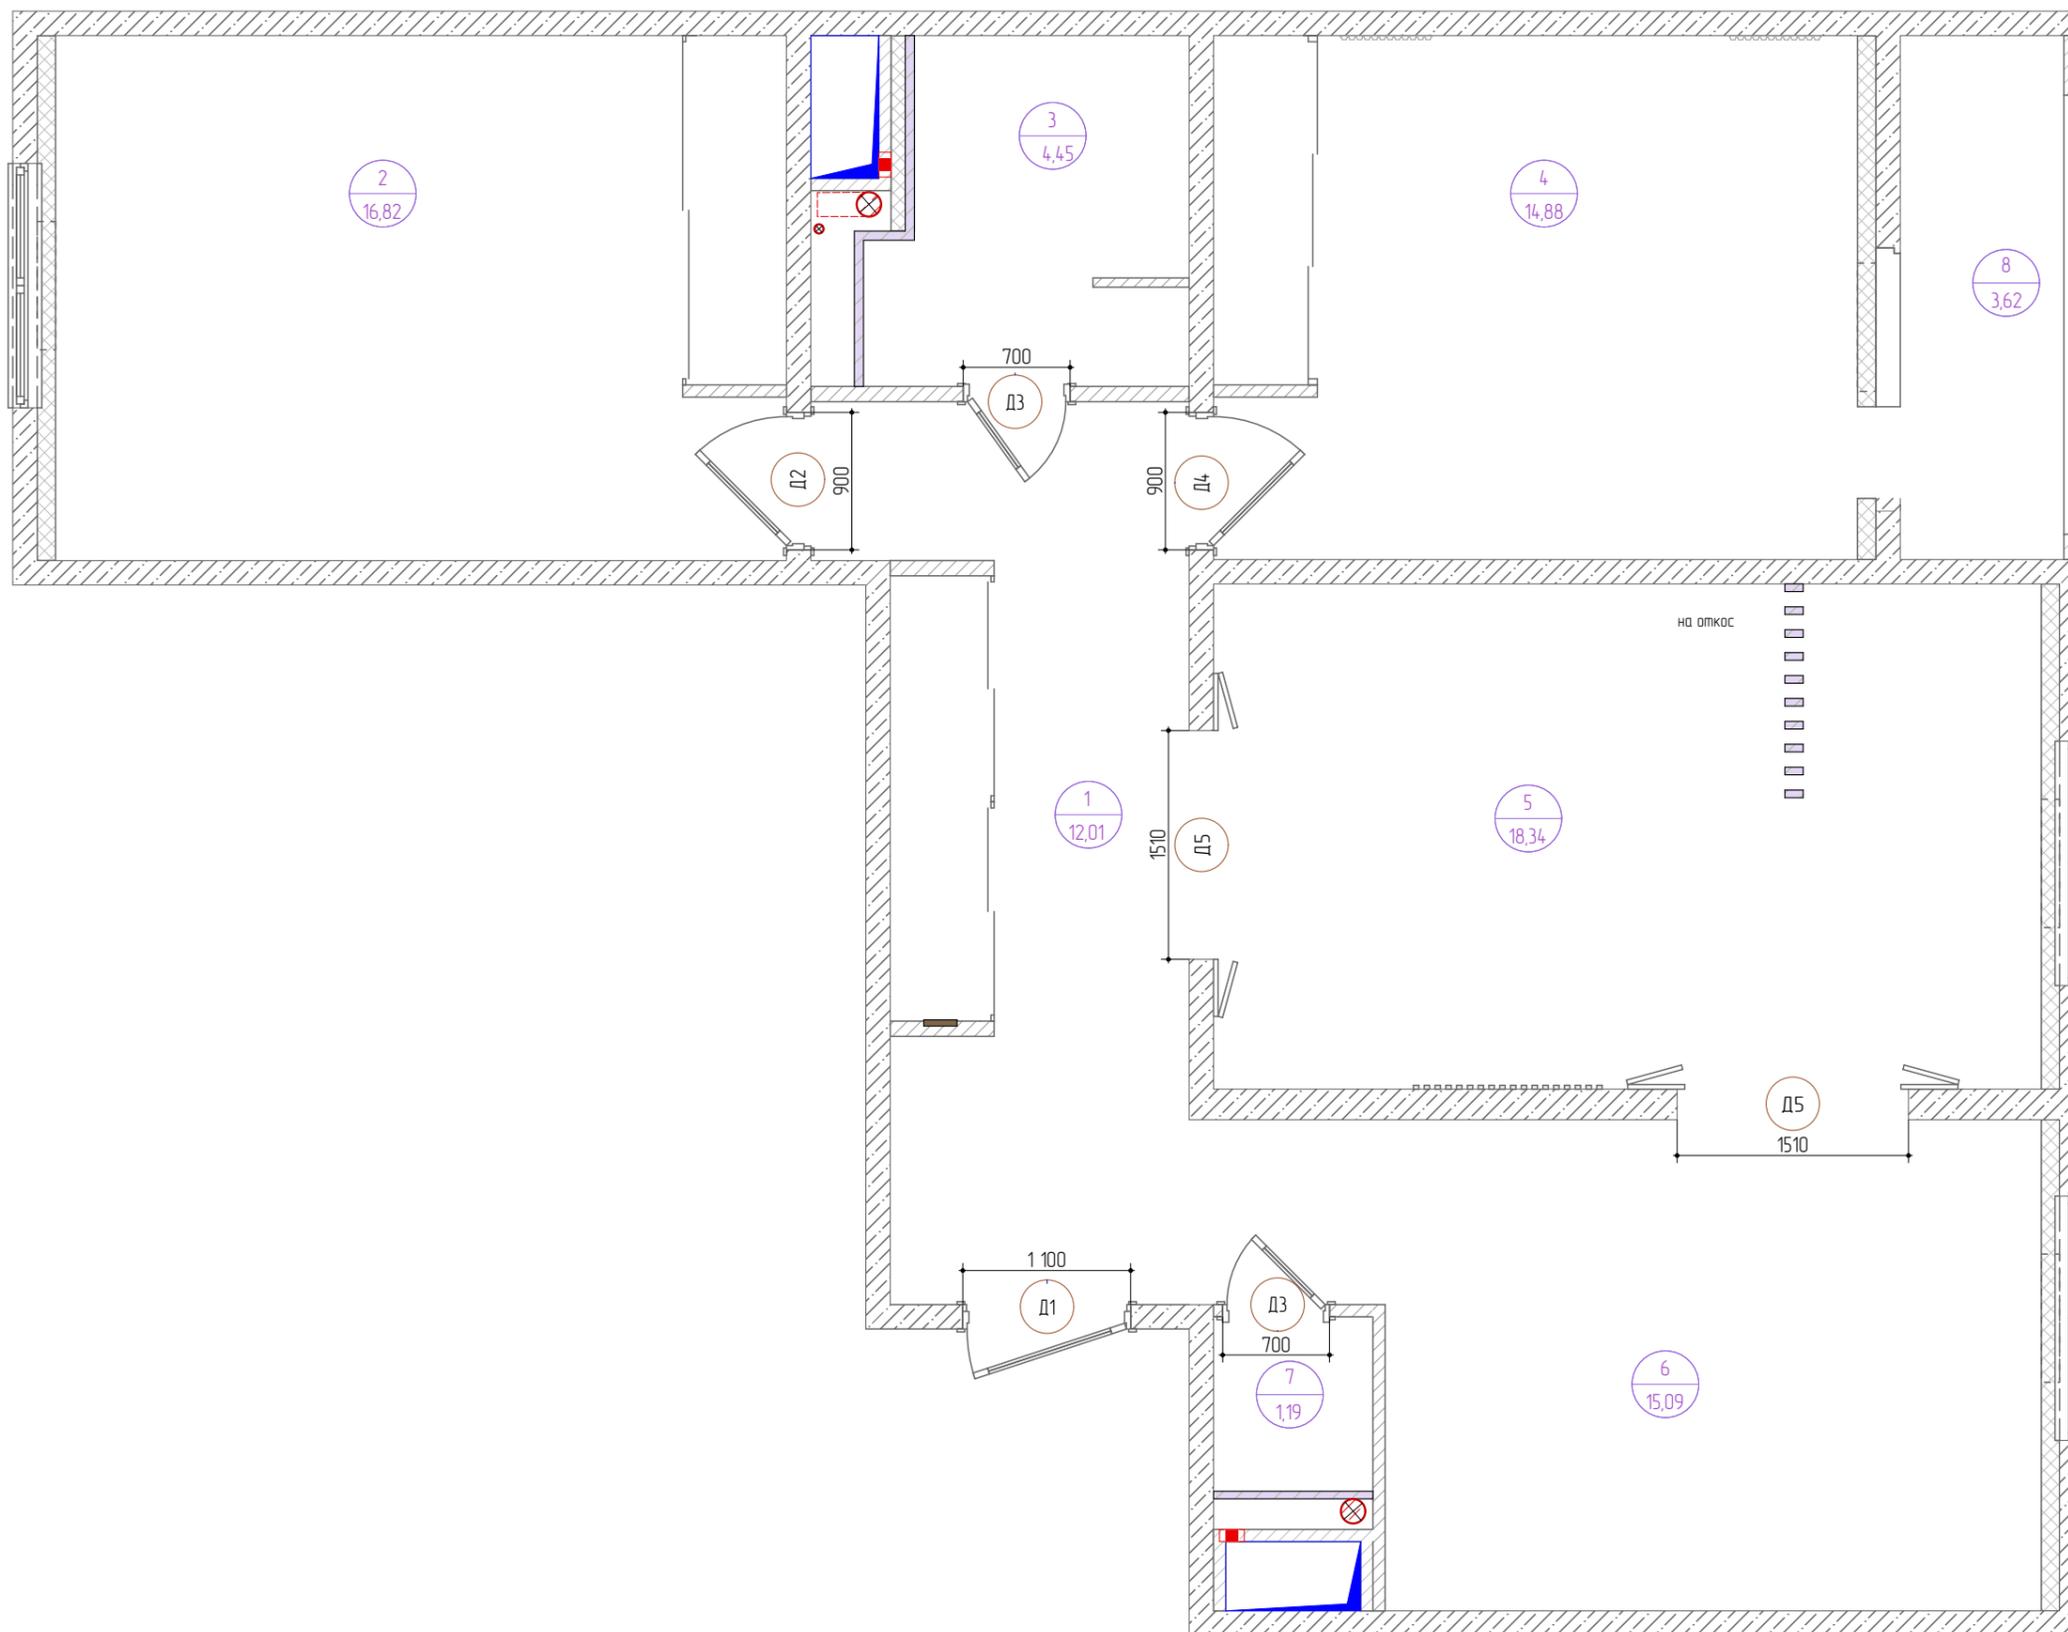

Спецификация дверей

ВСЕ РАЗМЕРЫ УТОЧНЯЮТСЯ
ПРИ ПРОИЗВОДСТВЕ РАБОТ
Размеры указаны в миллиметрах

№	Усл. Обозн.	Наименование	Проем	Полотно	Модель двери	Тип открывания	Кол-во
1	Д1	входная дверь	1000*2070	900*2000	наружная, с внутренней накладкой от межкомнатных дверей	правая 	1
2	Д2	межкомнатные одностворчатая	900*2070	800*2000	https://portaprima.ru/mezhkomnatnye-dveri/dver-tivoli-l2-belaya-emal-emal-po-shponu/	правая 	1
3	Д3	межкомнатные одностворчатая	700*2070	600*2000	https://portaprima.ru/mezhkomnatnye-dveri/dver-tivoli-l2-belaya-emal-emal-po-shponu/	левая 	2
4	Д4	межкомнатные одностворчатая	900*2070	800*2000	https://portaprima.ru/mezhkomnatnye-dveri/dver-tivoli-l2-belaya-emal-emal-po-shponu/	левая 	1
5	Д5	межкомнатные двухстворчатые	1510*2050	2*715*2000	Porta prima ДВЕРИ системы TWICE		2

Высоты существующих проёмов приведены от существующего покрытия пола

Высоты устраиваемых проёмов приведены от уровня чистого пола.

В случае необходимости скорректировать высоты проёмов в зависимости от размеров полотен, толщины конструкции пола и толщины дверной коробки.

Размеры проема для скрытой двери и другие параметры для монтажа ОБЯЗАТЕЛЬНО уточнить до монтажа стен у производителя.

Все параметры и размеры проёма для монтажа раздвижной перегородки уточнить у производителя.

Производитель наружных дверей, пластиковых окон, дверей выбирается заказчиком самостоятельно.



НОВАЯ МОСКВА
строительная компания

Заказчик		
Дизайнер		
Руководитель проекта		
Адрес объекта: г. Москва, ул. Производственная,		
Спецификация дверных проёмов		
Стадия	Лист	Листов
РП	31	
Дата	Масштаб	Формат
09.05.2021	1:50	A3

ВСЕ РАЗМЕРЫ УТОЧНЯЮТСЯ
ПРИ ПРОИЗВОДСТВЕ РАБОТ
Размеры указаны в миллиметрах

Экспликация

№ помещ.	Наименование	Sm2
1	Прихожая	12,01
2	Детская	16,82
3	Ванная	4,45
4	Спальня	14,88
5	Гостиная	18,34
6	Кухня	15,57
7	Гостевой санузел	1,45
8	Балкон	3,62

Общая площадь 87,15



НОВАЯ МОСКВА
строительная компания

Заказчик	
Дизайнер	
Руководитель проекта	


Адрес объекта:
г. Москва, ул. Производственная,

Условные обозначения

Обозн.	Наименование
	существующие стены
	несущие конструкции
	межкомнатные стены выложенные в один блок
	вент. короб
	сан. тех. короб
	вентиляция
	щит силовой
	Радиатор, трубы отопления

План потолков

Стадия	Лист	Листов
РП	32	
Дата	Масштаб	Формат
09.05.2021	1:40	A3

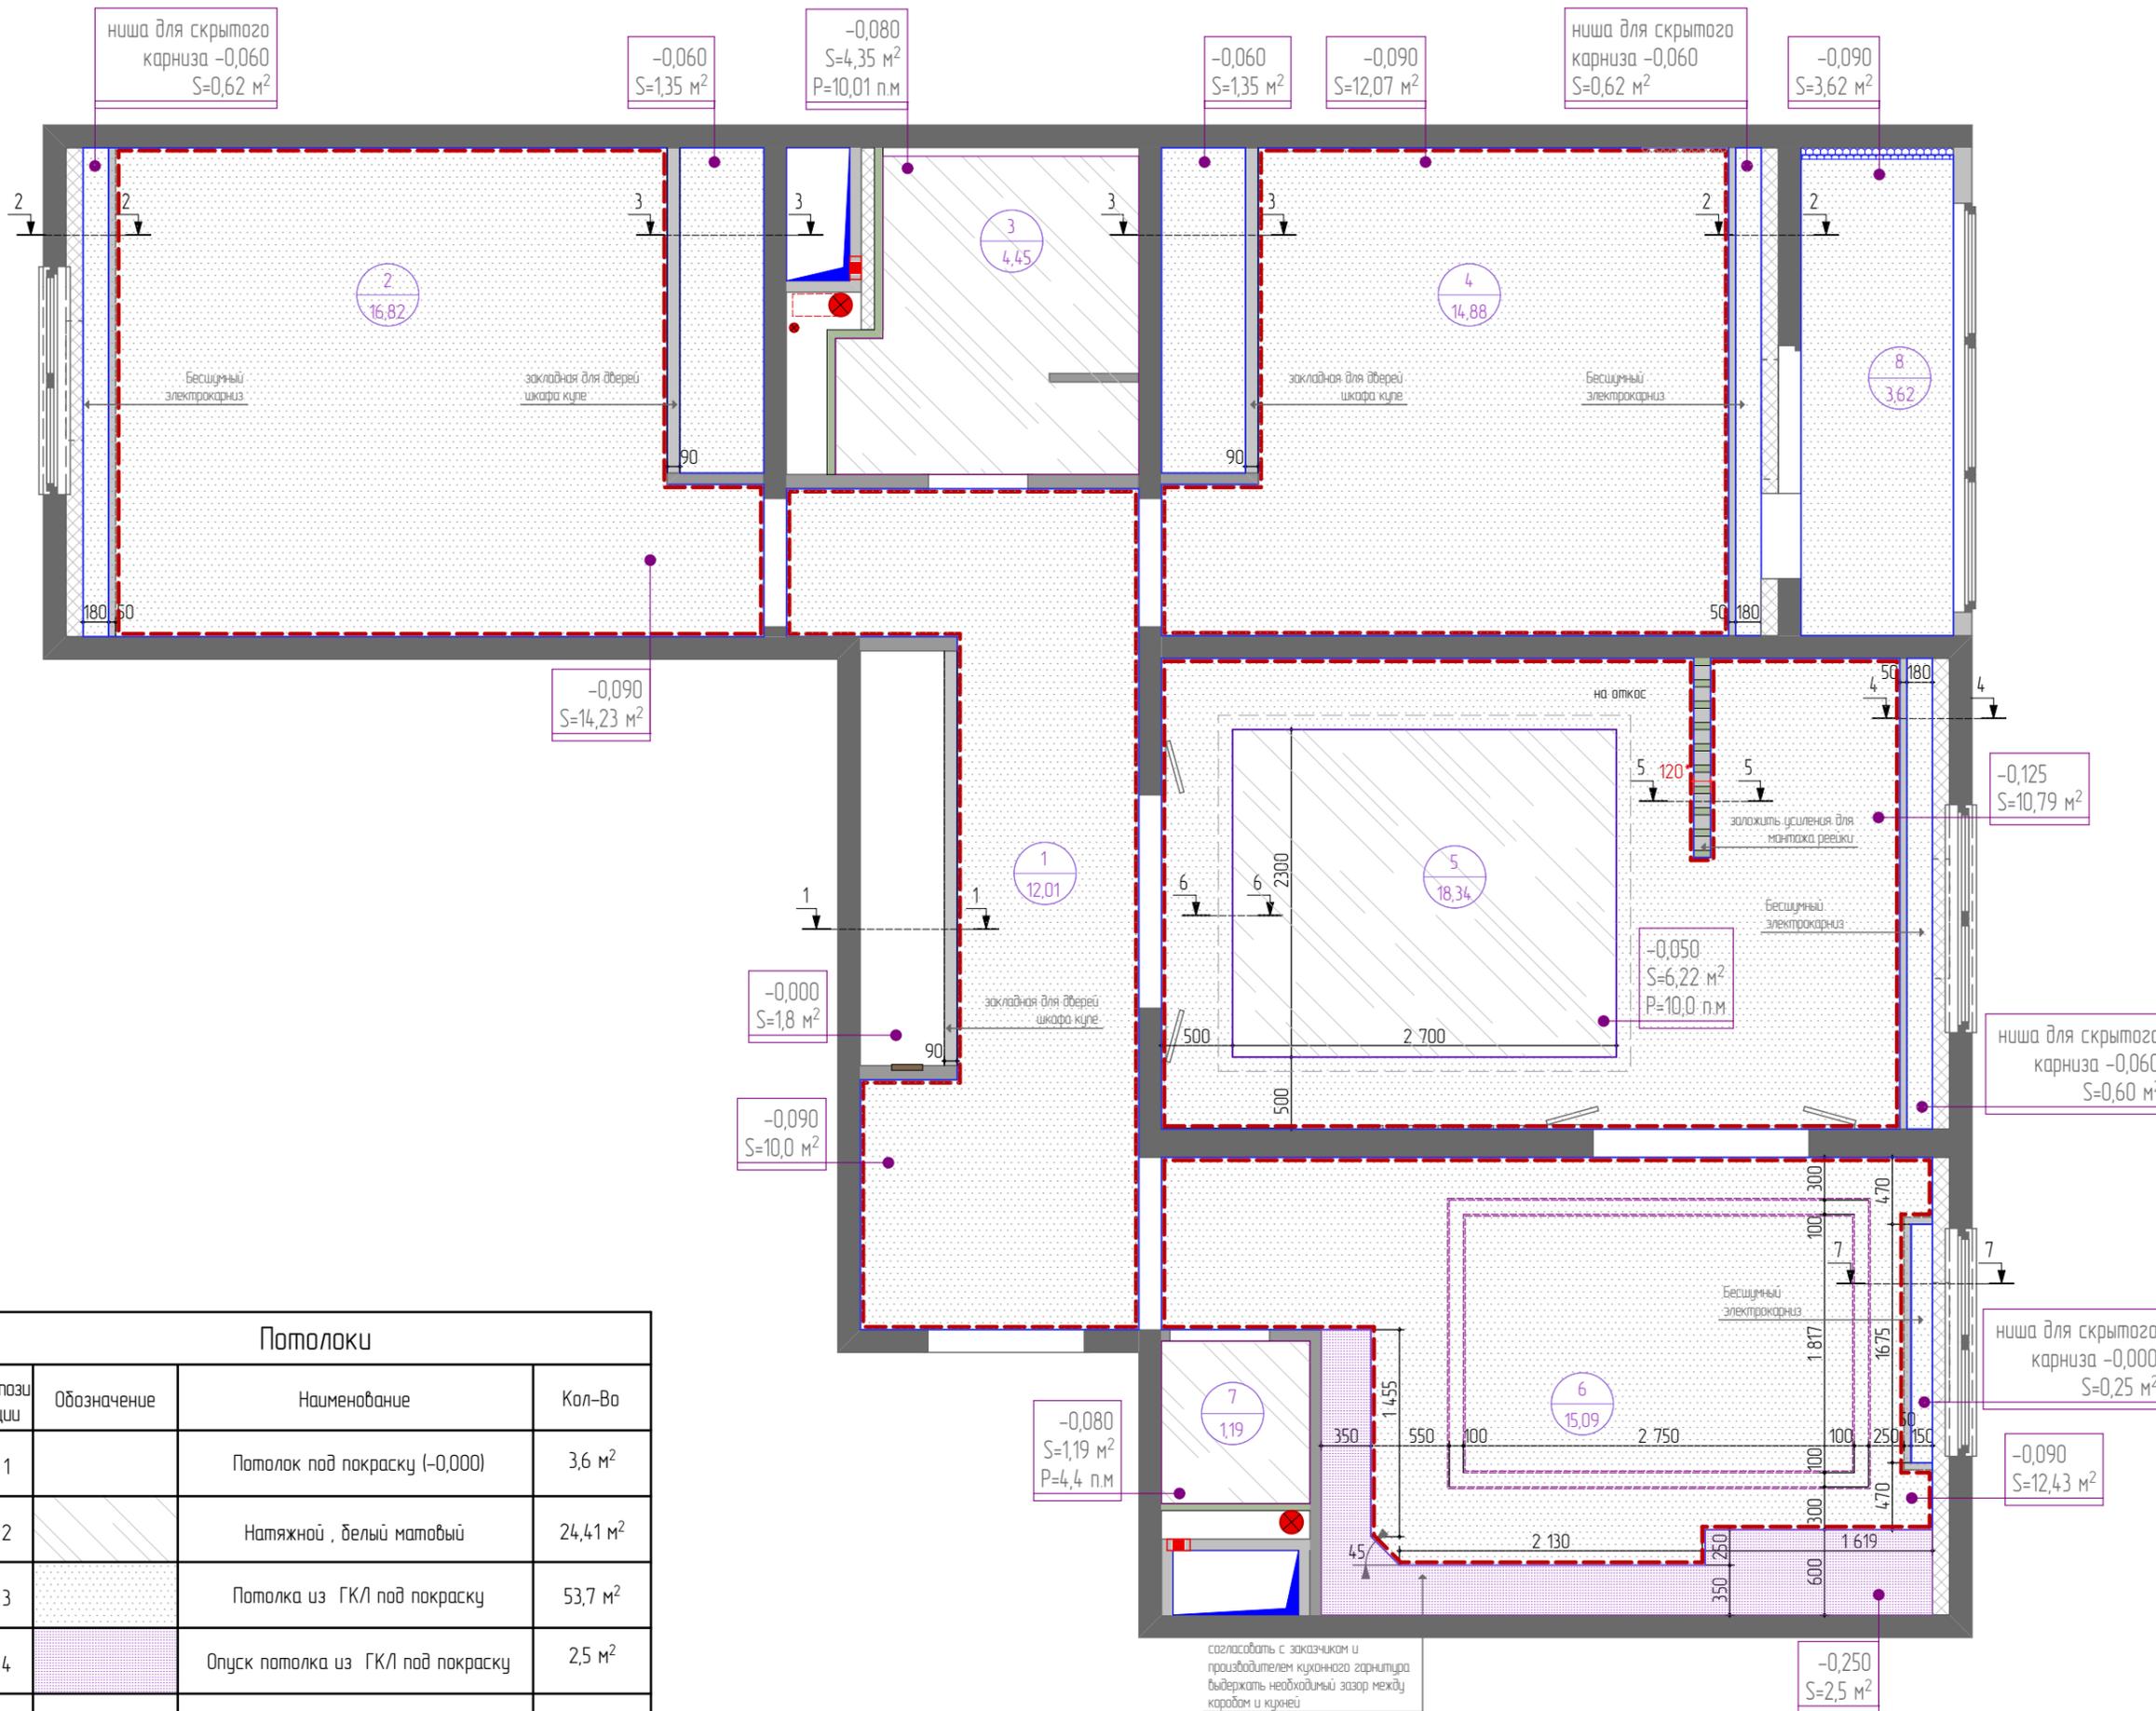


Потолки			
№позиции	Обозначение	Наименование	Кол-во
1		Потолок под покраску (-0,000)	3,6 м ²
2		Натяжной, белый матовый	24,41 м ²
3		Потолка из ГКЛ под покраску	53,7 м ²
4		Опуск потолка из ГКЛ под покраску	2,5 м ²
5		Молдинги	19,15 п. м
6		Потолочный карниз	85,66 п. м


согласовать с заказчиком и производителем кухонного гарнитура выдержать необходимый зазор между коробом и кухней

ВСЕ РАЗМЕРЫ УТОЧНЯЮТСЯ
ПРИ ПРОИЗВОДСТВЕ РАБОТ
Размеры указаны в миллиметрах


Узел 1-1

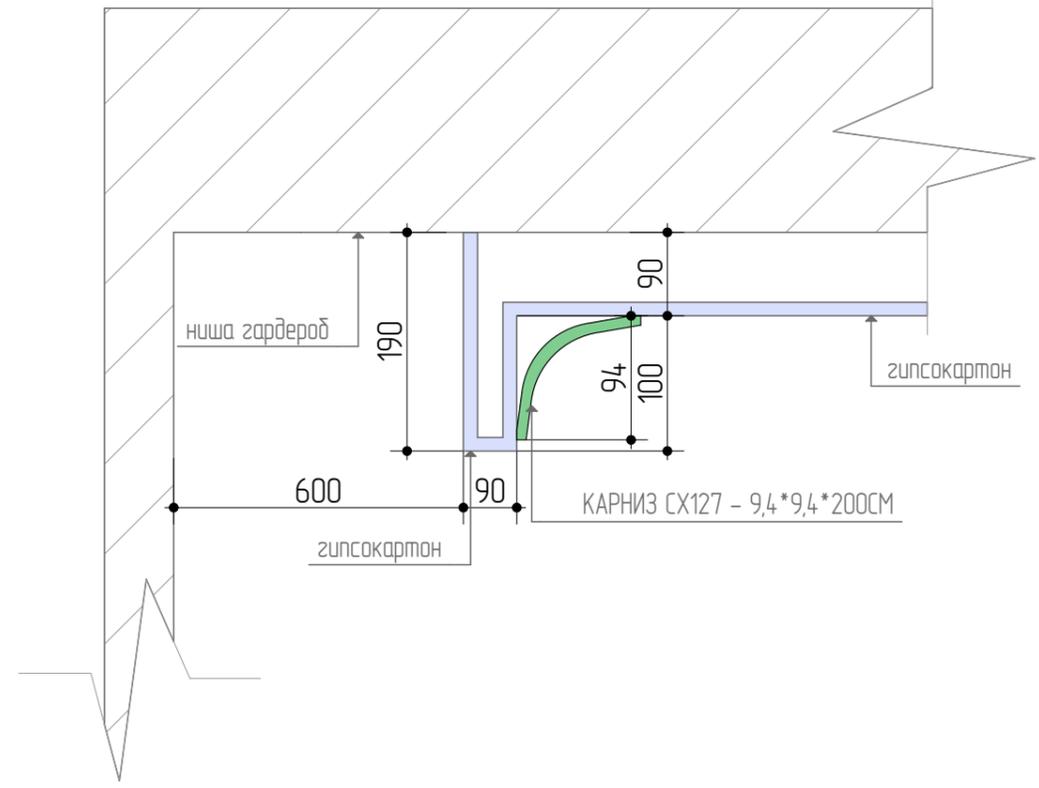


Узел 2-2

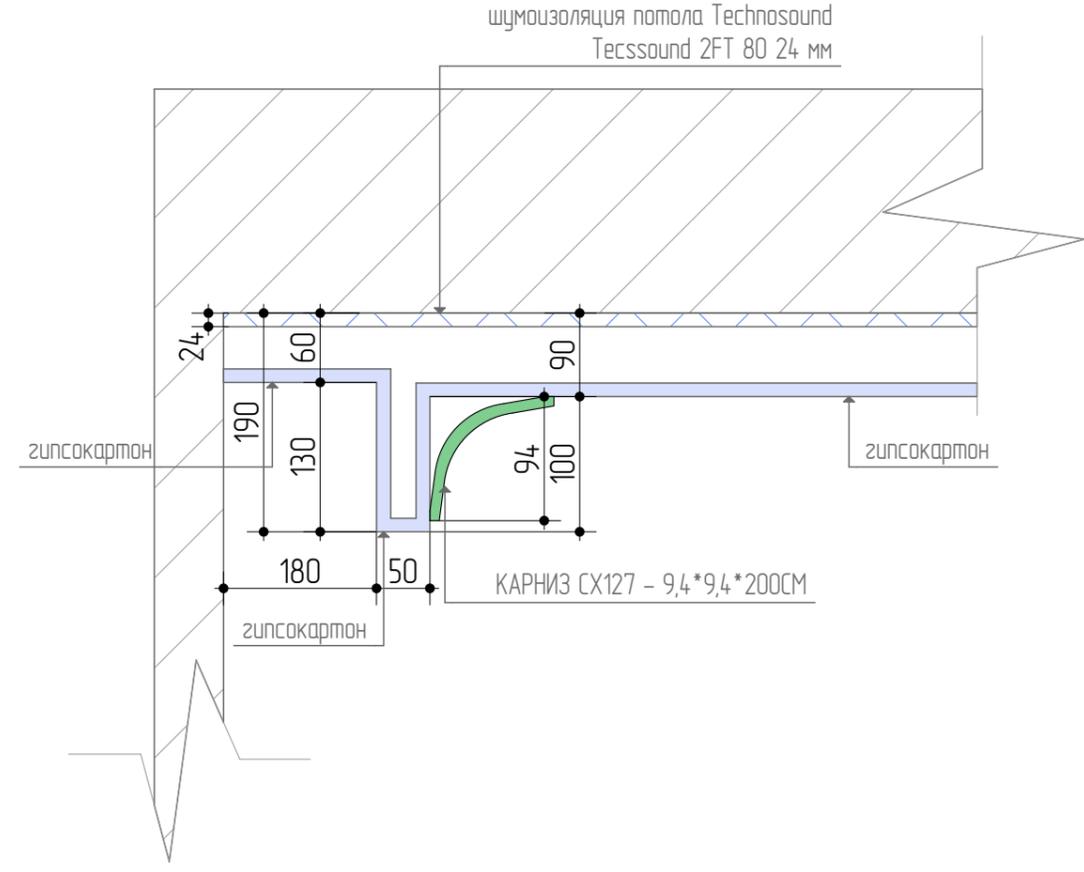

Узел 3-3

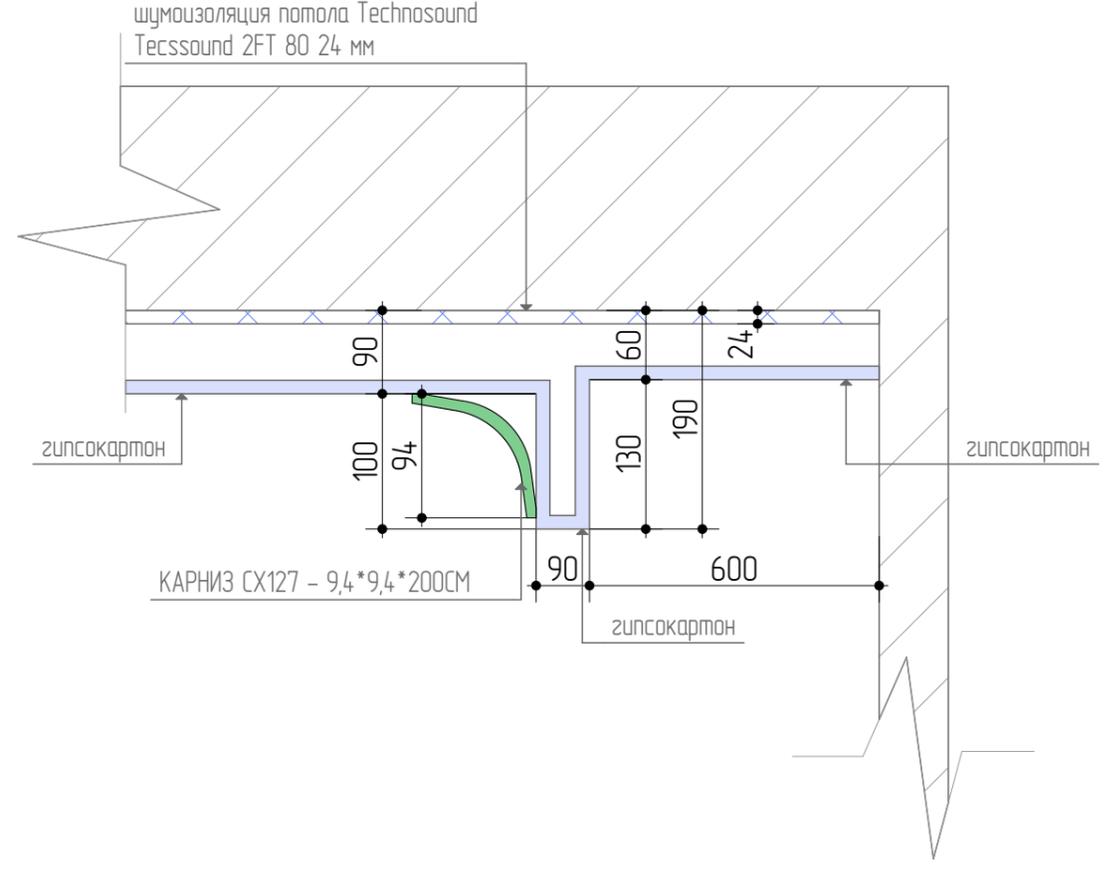

Узел 4-4

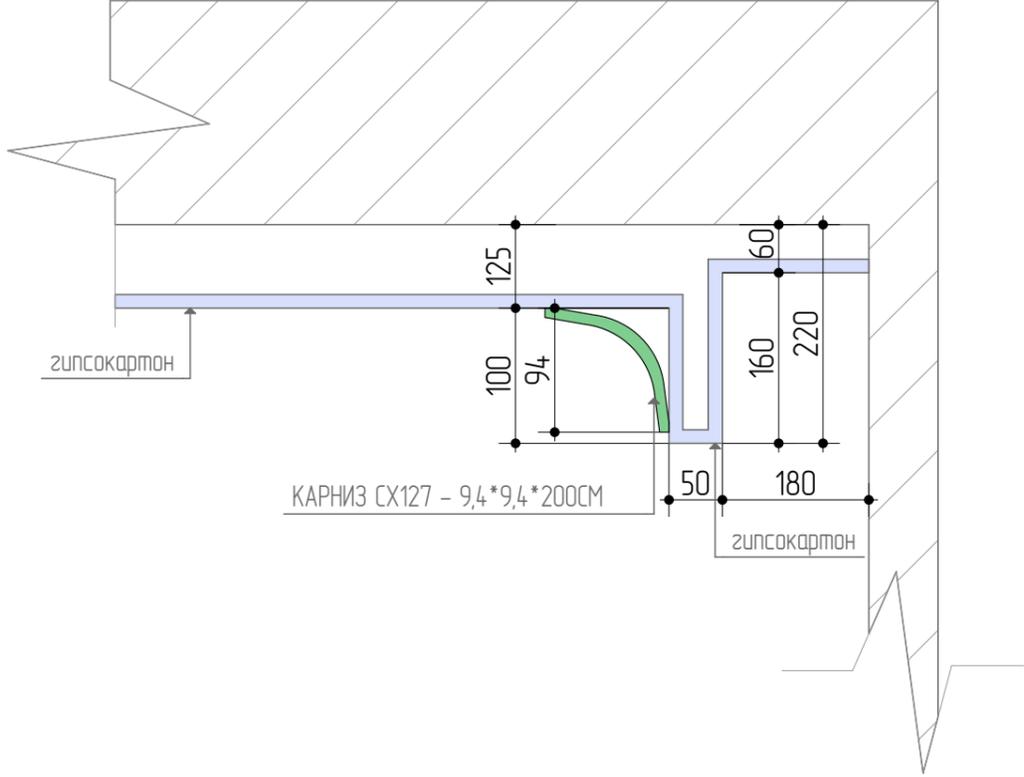


НОВАЯ МОСКВА
строительная компания


Заказчик		
Дизайнер		
Руководитель проекта		
Адрес объекта: г. Москва, ул. Производственная,		
Узлы 1, 2, 3, 4		
Стадия	Лист	Листов
РП	33	
Дата	Масштаб	Формат
09.05.2021	1:50	A3

ВСЕ РАЗМЕРЫ УТОЧНЯЮТСЯ
ПРИ ПРОИЗВОДСТВЕ РАБОТ
Размеры указаны в миллиметрах


Узел 5-5

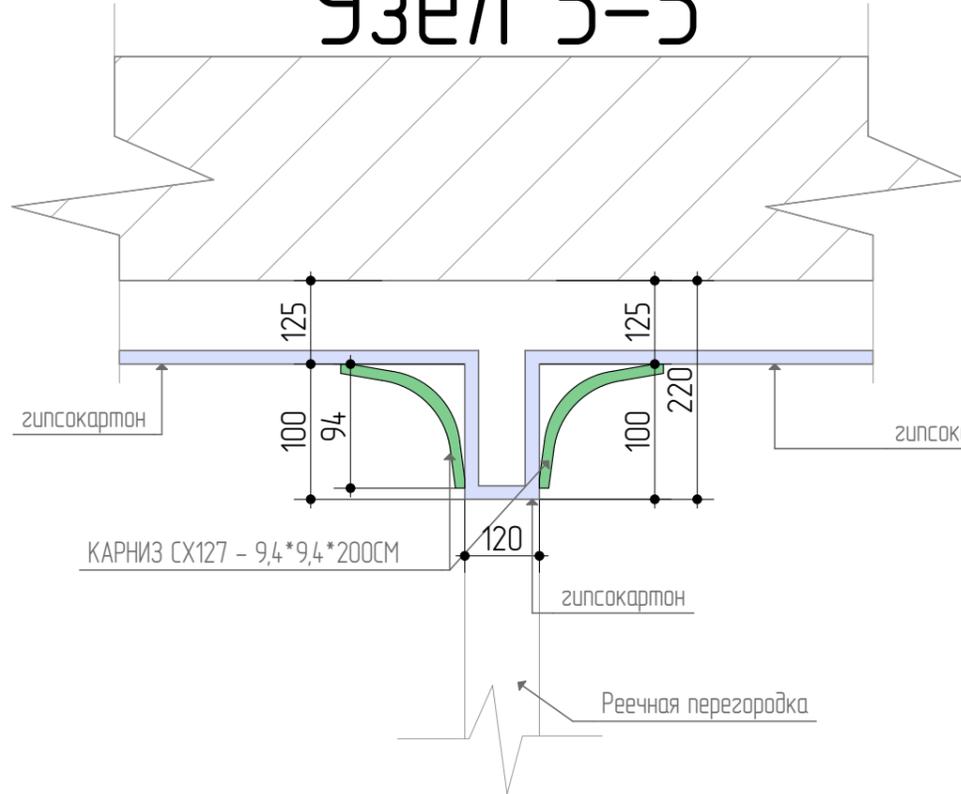

Узел 6-6

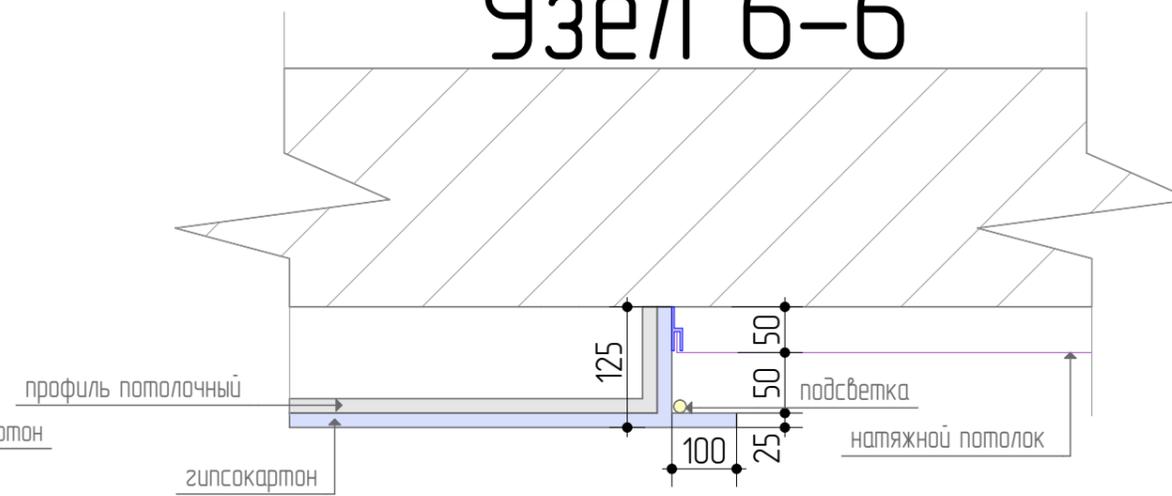

Узел 7-7

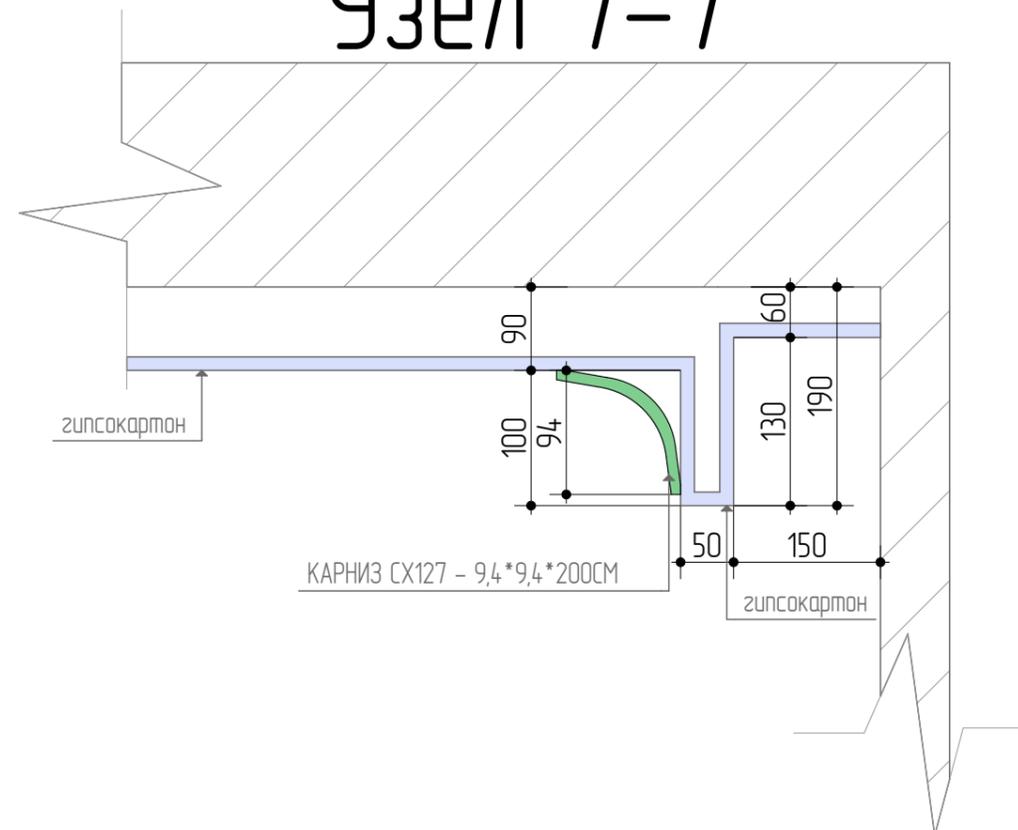

НОВАЯ МОСКВА
строительная компания

Заказчик		
Дизайнер		
Руководитель проекта		
Адрес объекта: г. Москва, ул. Производственная,		
Узлы 5, 6, 7		
Стадия	Лист	Листов
РП	34	
Дата	Масштаб	Формат
09.05.2021	1:50	A3

ВСЕ РАЗМЕРЫ УТОЧНЯЮТСЯ
ПРИ ПРОИЗВОДСТВЕ РАБОТ
Размеры указаны в миллиметрах

Экспликация

№ помещ.	Наименование	См2
1	Прихожая	12,01
2	Детская	16,82
3	Ванная	4,45
4	Спальня	14,88
5	Гостиная	18,34
6	Кухня	15,57
7	Гостевой санузел	1,45
8	Балкон	3,62

Общая площадь 87,15



НОВАЯ МОСКВА
строительная компания

Заказчик	
Дизайнер	
Руководитель проекта	


Адрес объекта:
г. Москва, ул. Производственная,

Условные обозначения

Обозн.	Наименование
	существующие стены
	несущие конструкции
	межкомнатные стены выложенные в один блок
	вент. короб
	сан. тех. короб
	вентиляция
	щит силовой
	Радиатор, трубы отопления

План размещения осветительных приборов и выключателей с меделью

Стадия	Лист	Листов
РП	35	
Дата	Масштаб	Формат
09.05.2021	1:40	A3

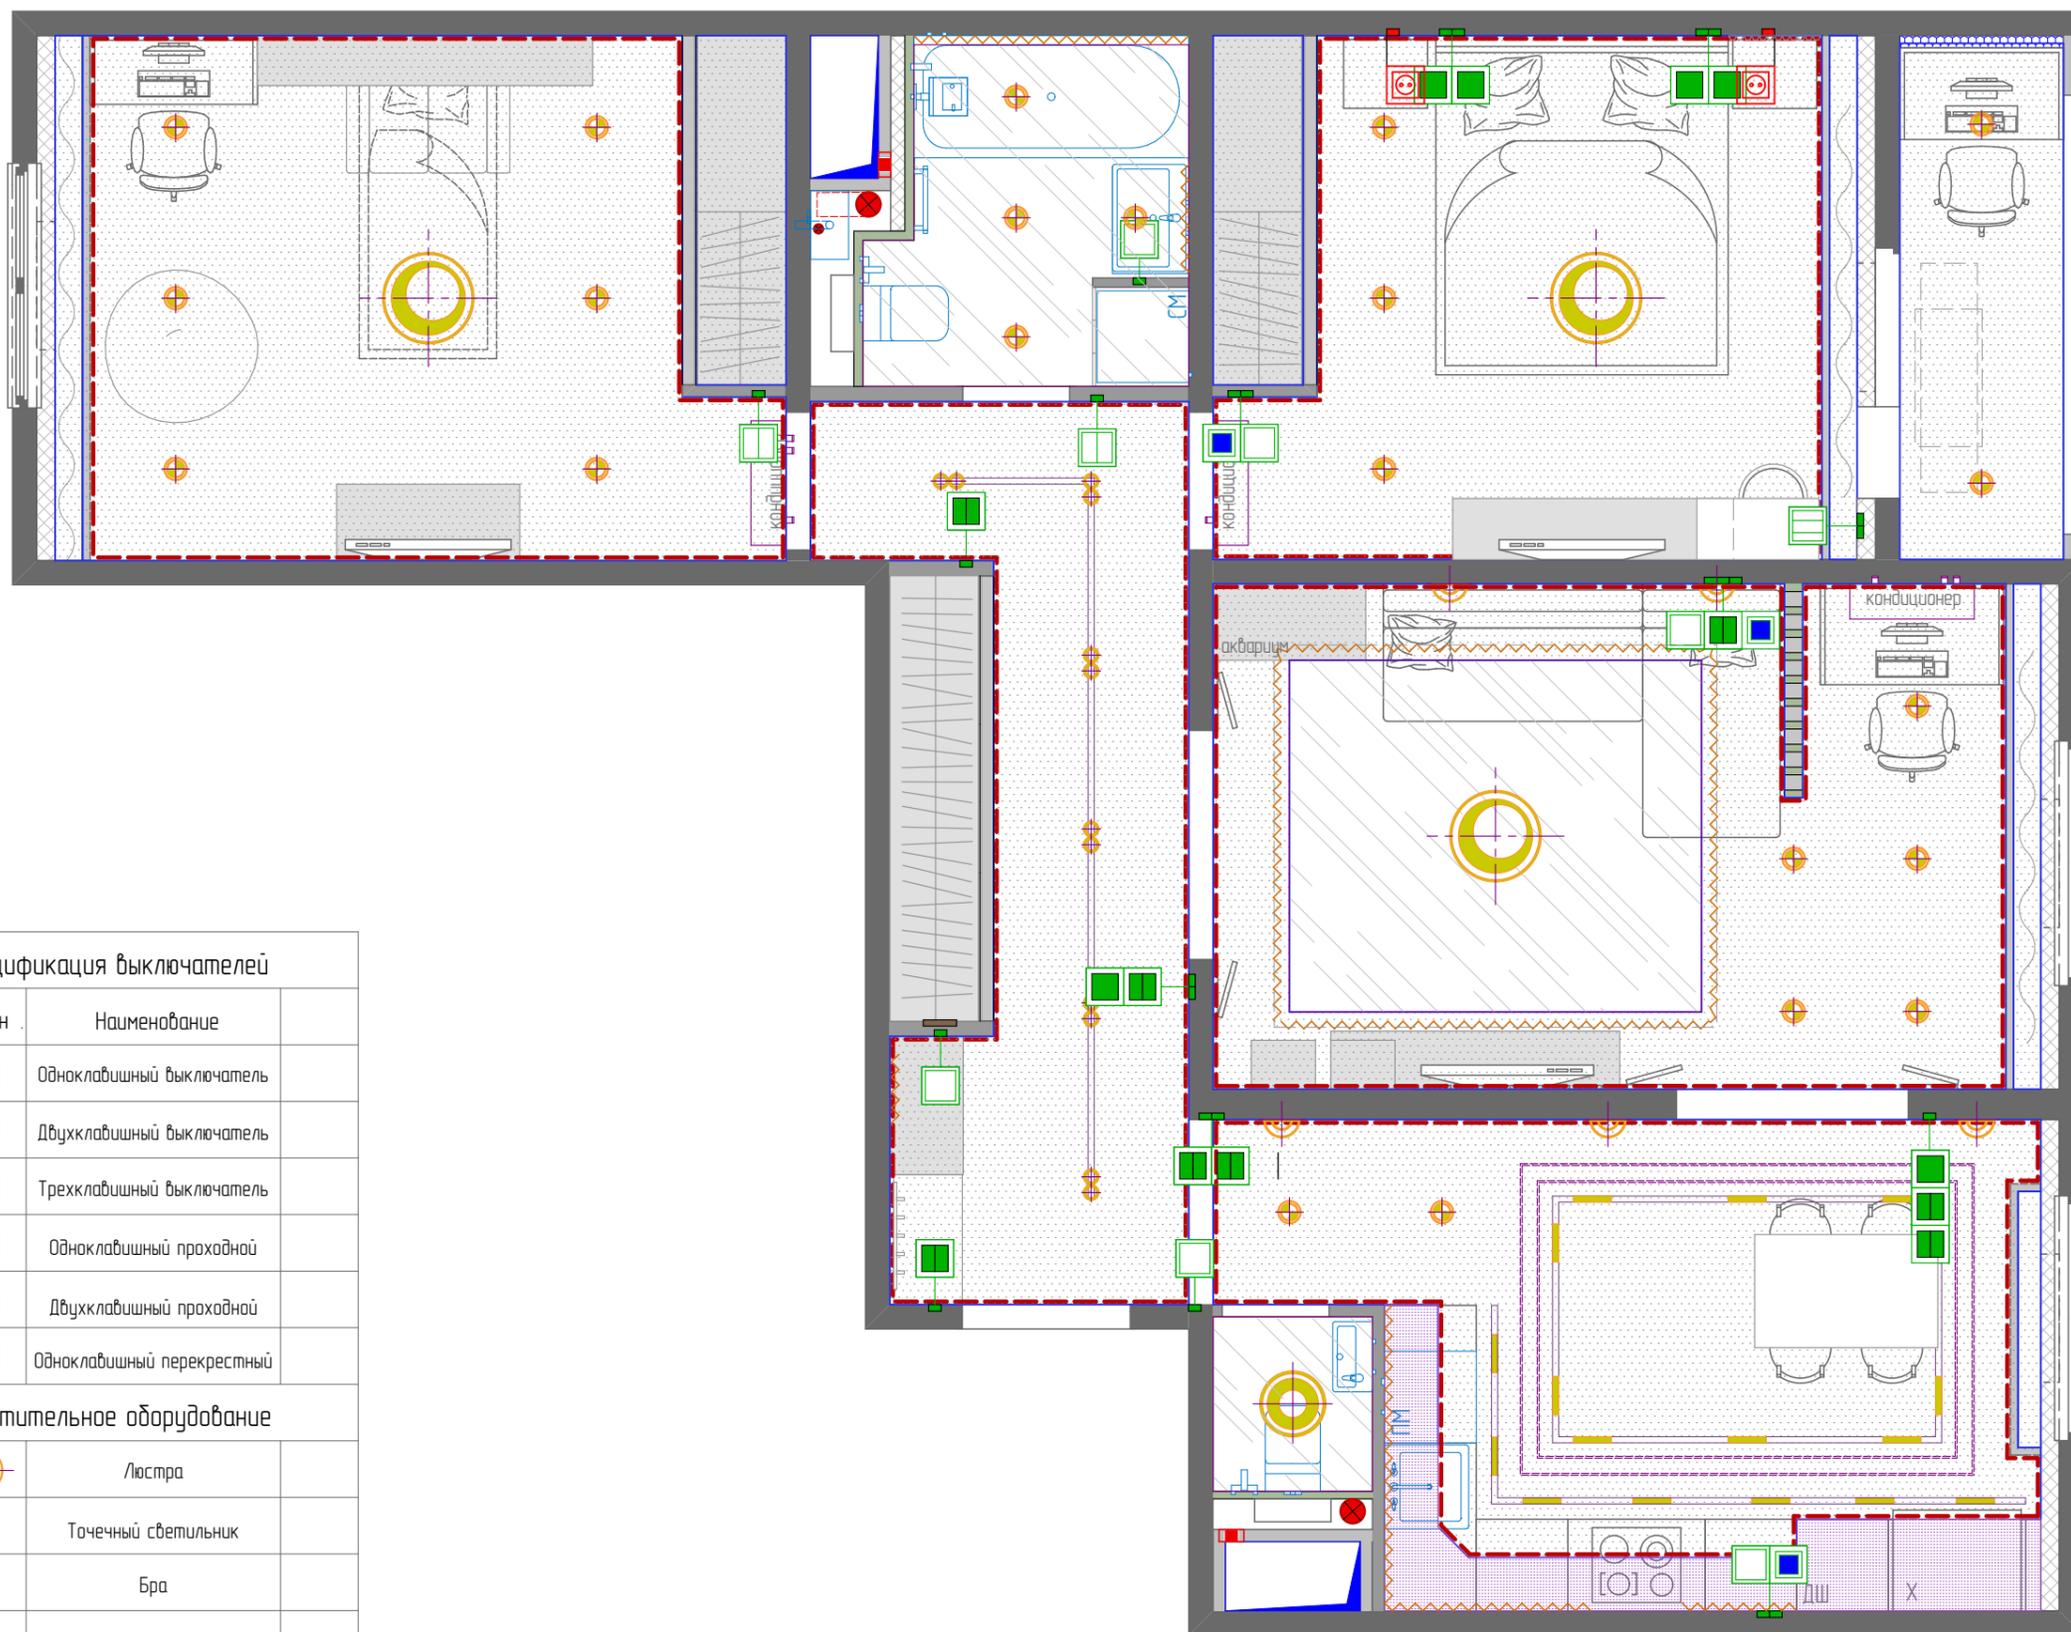

Спецификация выключателей

№позиции	Обозн.	Наименование
1		Одноклавишный выключатель
2		Двухклавишный выключатель
3		Трехклавишный выключатель
4		Одноклавишный проходной
5		Двухклавишный проходной
6		Одноклавишный перекрестный

Осветительное оборудование

№	Обозн.	Наименование
1		Люстра
2		Точечный светильник
3		Бра
4		Потолочный светильник
5		Встроенная трековая система
6		Подсветка светодиодная
7		Светодиодная подсветка потолочного карниза

*** Высота установки выключателей h=900мм от уровня чистого пола /кроме обозначенных на чертежах.

*** Привязка выключателей дана до центральной оси группы выключателей

ВСЕ РАЗМЕРЫ УТОЧНЯЮТСЯ
ПРИ ПРОИЗВОДСТВЕ РАБОТ
Размеры указаны в миллиметрах

Экспликация

№ помещ.	Наименование	См2
1	Прихожая	12,01
2	Детская	16,82
3	Ванная	4,45
4	Спальня	14,88
5	Гостиная	18,34
6	Кухня	15,57
7	Гостевой санузел	1,45
8	Балкон	3,62

Общая площадь 87,15




Заказчик	
Дизайнер	
Руководитель проекта	
Адрес объекта: г. Москва, ул. Производственная,	

Условные обозначения

Обозн.	Наименование
	существующие стены
	несущие конструкции
	межкомнатные стены выложенные в один блок
	вент. короб
	сан. тех. короб
	вентиляция
	щит силовой
	Радиатор, трубы отопления

Схема размещения осветительных приборов с привязкой выпусков

Стадия	Лист	Листов
РП	36	
Дата	Масштаб	Формат
09.05.2021	1:40	A3

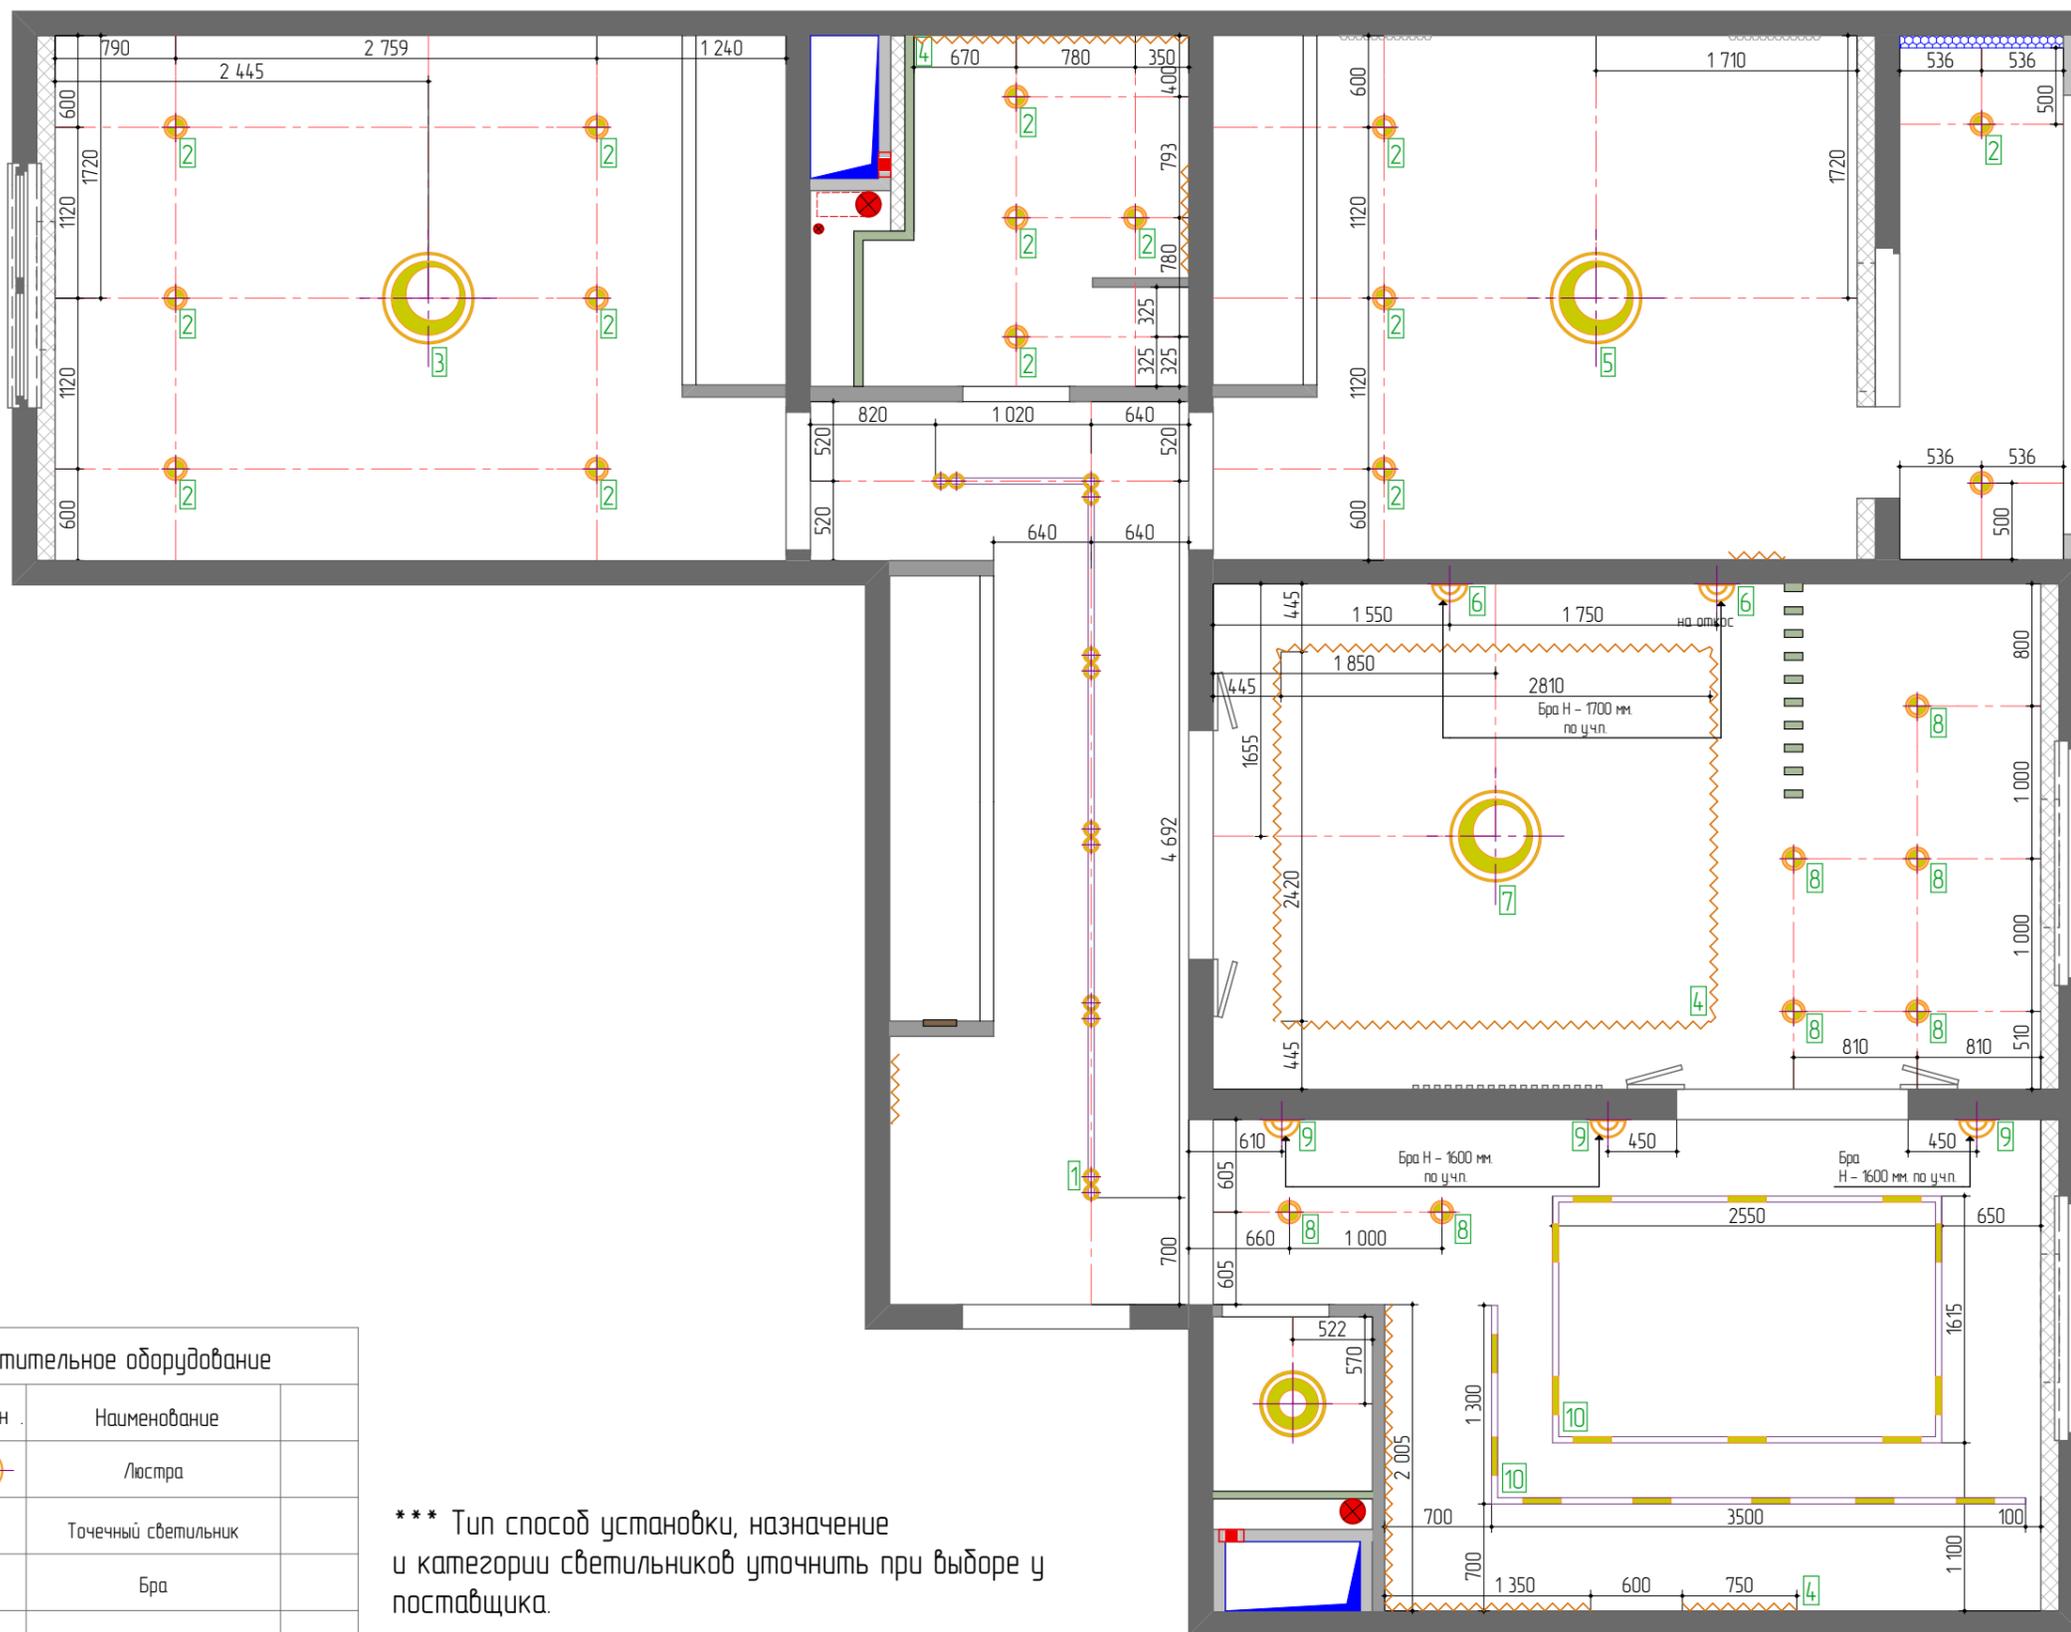

Осветительное оборудование			
№позиции	Обозн.	Наименование	
1		Люстра	
2		Точечный светильник	
3		Бра	
4		Потолочный светильник	
5		Встроенная трековая система	
6		Подсветка светодиодная	
7		Светодиодная подсветка потолочного карниза	

*** Тип способ установки, назначение и категории светильников уточнить при выборе у поставщика.

*** Во все помещения с повышенной влажностью устанавливаются светильники с влагозащитой не ниже IP 44

*** Высоту выпусков подключения всех настенных бра, подсветки картин, зеркал с подсветкой, подсветки кухни уточнить из паспортов соответствующих светильников и мебели.

Ведомость осветительных приборов

ВСЕ РАЗМЕРЫ УТОЧНЯЮТСЯ
ПРИ ПРОИЗВОДСТВЕ РАБОТ
Размеры указаны в миллиметрах

группа включения	тип светильников	кол-во шт.	производитель	наименование / артикул	тип лампы / осветителя	размер, мм/пог.м	характеристики, Вт	примечание
1	МАГНИТНАЯ СИСТЕМА SPACE 48V	3 10	stil-sveta	SPACE F TRACK B POINTER T 15.30 WB	светодиодная [LED]	54x5,7	Металл/Черный	https://stil-sveta.ru/systems/magnitnaya-sistema-space-48v/
2	Встраиваемый светильник	15	Paulmann (Германия)	PA_93973	светодиодная [LED]	79	Пластик/Металл/Белый	https://www.mebelion.ru/catalog/PA_93973.html
3	Подвесная люстра	1	Arte Lamp (Италия)	Pinocchio AR_A5700LM-5WH	светодиодная [LED]	80x56	Дерево/Стекло/ Ткань/ Белый	https://www.mebelion.ru/catalog/AR_A5700LM-5WH.html
4	Лента светодиодная	4	Arlight (Россия)	ARLT_013529_1	светодиодная [LED]	16.3 п. м	Пластик/Металл/Белый	https://www.mebelion.ru/catalog/ARLT_013529_1.html
5	Подвесной светильник	1	Maytoni (Германия)	Rim MY_MOD058PL-L74W4K	светодиодная [LED]	80x40-140	Металл/Белый	https://www.mebelion.ru/catalog/MY_MOD058PL-L74W4K.html
6	Бра	2	Odeon Light (Италия)	Dario OD_4245_2WB	светодиодная [LED]	8x31	Металл/Черный	https://www.mebelion.ru/catalog/OD_4245_2WB.html
7	Подвесной светильник	1	Odeon Light (Италия)	Fire Ring OD_3863_61L	светодиодная [LED]	60x120	Металл/Белый	https://www.mebelion.ru/catalog/OD_3863_61L.html
8	Накладной светильник	7	Omnilux (Италия)	Capurso OM_OML-102409-05	светодиодная [LED]	6,8x8	Металл/Белый	https://www.mebelion.ru/catalog/OM_OML-102409-05.html
9	Бра	3	Odeon Light (Италия)	Whitney OD_3816_16WS	светодиодная [LED]	6x48	Металл/Черный	https://www.mebelion.ru/catalog/OD_3816_16WS.html
10	МАГНИТНАЯ СИСТЕМА SPACE 48V	6 12 12	stil-sveta	SPACE F TRACK B POINTER 20.30 W POINTER T 15.30 WB	светодиодная [LED]	54x5,7	Металл/Черный	https://stil-sveta.ru/systems/magnitnaya-sistema-space-48v/

Настольные лампы, торшеры и другие нестационарные светильники в ведомости не указаны.
Данные светильники выбираются заказчиком.



НОВАЯ МОСКВА
строительная компания

Заказчик	
Дизайнер	
Руководитель проекта	
Адрес объекта: г. Москва, ул. Производственная,	
Ведомость осветительных приборов	
Стадия	Лист
РП	37
Дата	Масштаб
09.05.2021	1:50
Листов	Формат
	A3

ВСЕ РАЗМЕРЫ УТОЧНЯЮТСЯ
ПРИ ПРОИЗВОДСТВЕ РАБОТ
Размеры указаны в миллиметрах

Экспликация

№ помещ.	Наименование	Sm2
1	Прихожая	12,01
2	Детская	16,82
3	Ванная	4,45
4	Спальня	14,88
5	Гостиная	18,34
6	Кухня	15,57
7	Гостевой санузел	1,45
8	Балкон	3,62

Общая площадь 87,15



НОВАЯ МОСКВА
строительная компания

Заказчик

Дизайнер

Руководитель проекта

Адрес объекта:
г. Москва, ул. Производственная,

Условные обозначения

Обозн.	Наименование
	существующие стены
	несущие конструкции
	межкомнатные стены выложенные в один блок
	вент. короб
	сан. тех. короб
	вентиляция
	щит силовой
	Радиатор, трубы отопления

Размещение выключателей с указанием групп включения светильников

Стадия	Лист	Листов
РП	38	
Дата	Масштаб	Формат
09.05.2021	1:40	A3

Эти местная рамка, выключатель + 2 розетки, Н - 1050 мм по ц.чл.

Н-1050 мм по ц.чл.

3х местная рамка, 2 выключателя + 1 розеткой, Н - 1100 мм по ц.чл.

2х местная рамка, выключатель + 1 розеткой, для рабочей поверхности Н - 1050 мм по ц.чл.


3х местная рамка, 2 выключатель + 1 розеткой, для рабочей поверхности Н - 1050 мм по ц.чл.

вертикальное расположение

Спецификация выключателей			
№позиции	Обозн.	Наименование	
1		Одноклавишный выключатель	
2		Двухклавишный выключатель	
3		Трехклавишный выключатель	
4		Одноклавишный проходной	
5		Двухклавишный проходной	
6		Одноклавишный перекрестный	
Осветительное оборудование			
1		Люстра	
2		Точечный светильник	
3		Бра	
4		Потолочный светильник	
5		Встроенная трековая система	
6		Подсветка светодиодная	
7		Светодиодная подсветка потолочного карниза	

*** Высота установки выключателей h=900мм от уровня чистого пола /кроме обозначенных на чертежах.

***Привязка выключателей дана до центральной оси группы выключателей

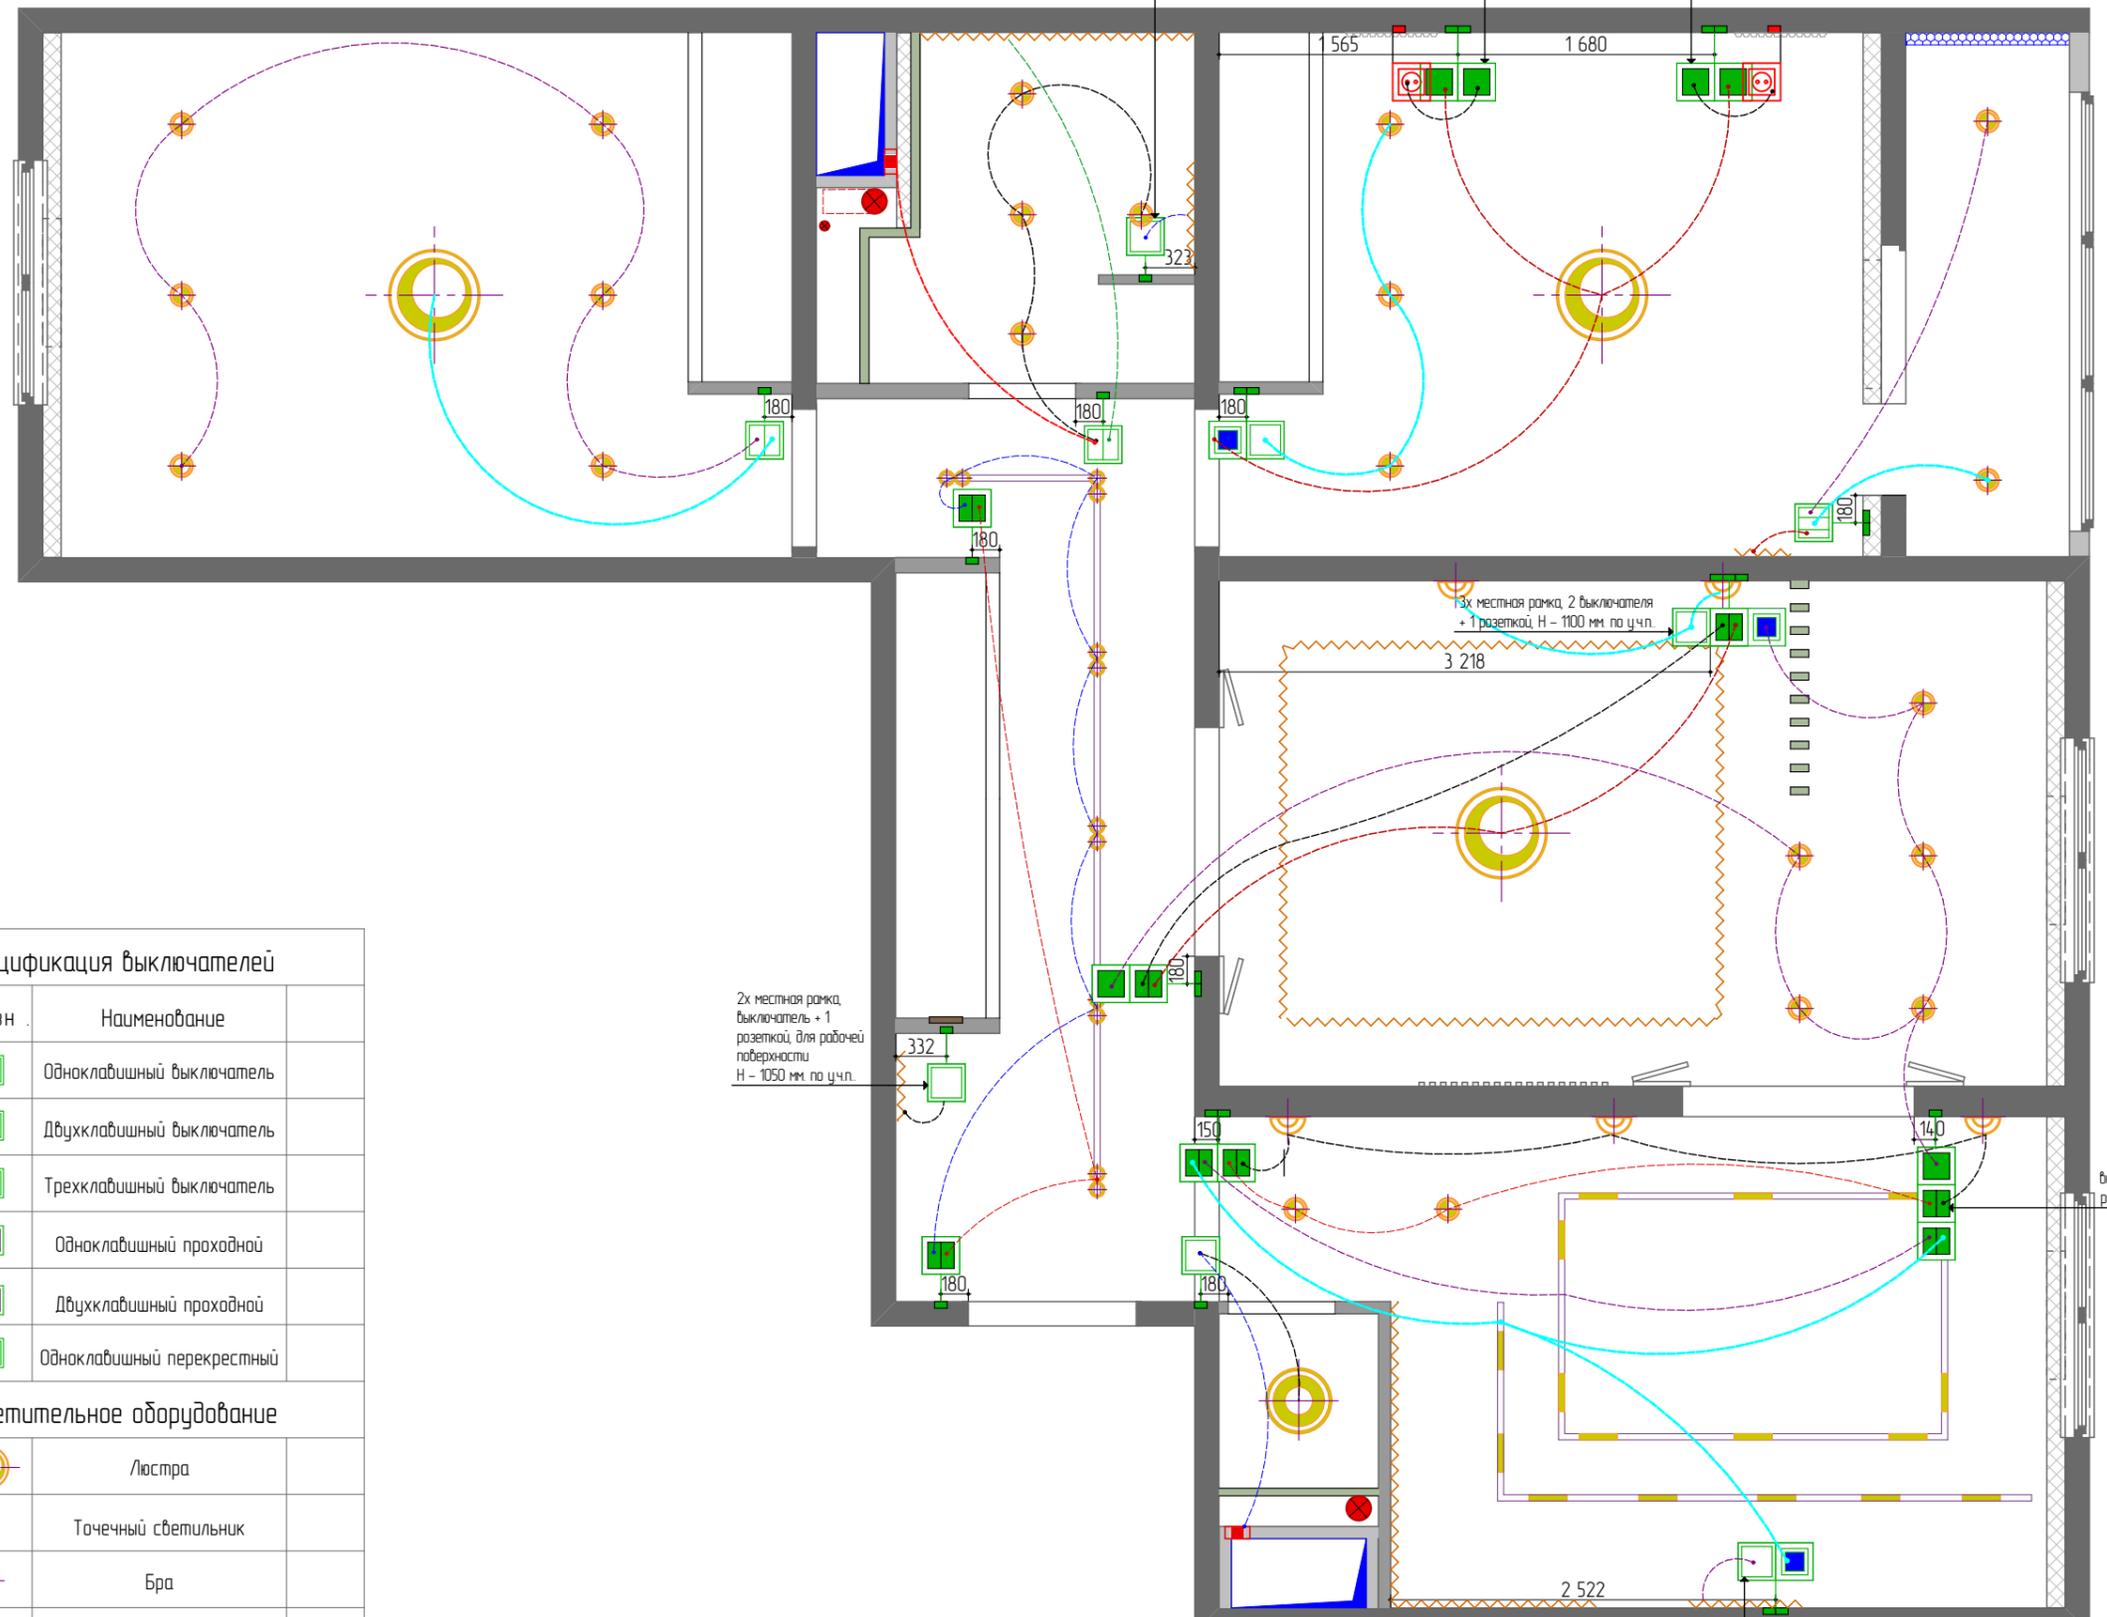

Ведомость выключателей

ВСЕ РАЗМЕРЫ УТОЧНЯЮТСЯ
ПРИ ПРОИЗВОДСТВЕ РАБОТ
Размеры указаны в миллиметрах

тип выключатель	Прихожая	Детская	Ванна	Спальня	Гостиная	Кухня	общее количество
одноклавишный	1		1	1	1	2	6
двухклавишный	1	1					2
Трехклавишный				1			1
одноклавишный проходной переключатель	1			4		1	6
двухклавишный проходной переключатель	3				1	4	8
Одноклавишный перекрестный				1	1		2
терморегулятор				1			1
рамка на 1 пост	3	1		1		1	6
рамка на 2 поста	1			3		1	5
рамка на 3 поста					1	1 вертик	2

Общее количество механизмов

25

Общее количество рамок

13

Терморегуляторы устанавливаются в собственные рамки.

1

Количество рамок указано с учетом установки некоторых выключателей в рамки с розетками.

Рамки для этих выключателей учтены в ведомости розеток.

Выключатели устанавливаемые в одни рамки с розетками:

– в ванне над раковиной

Производитель электрофурнитуры выбирается заказчиком самостоятельно



НОВАЯ МОСКВА
строительная компания

Заказчик	
Дизайнер	
Руководитель проекта	
Адрес объекта: г. Москва, ул. Производственная,	

Ведомость выключателей

Стадия	Лист	Листов
РП	39	
Дата	Масштаб	Формат
09.05.2021	1:50	A3

ВСЕ РАЗМЕРЫ УТОЧНЯЮТСЯ
ПРИ ПРОИЗВОДСТВЕ РАБОТ
Размеры указаны в миллиметрах

Экспликация

№ помещ.	Наименование	См2
1	Прихожая	12,01
2	Детская	16,82
3	Ванная	4,45
4	Спальня	14,88
5	Гостиная	18,34
6	Кухня	15,57
7	Гостевой санузел	1,45
8	Балкон	3,62

Общая площадь 87,15



НОВАЯ МОСКВА
строительная компания

Заказчик

Дизайнер

Руководитель проекта


Адрес объекта:
г. Москва, ул. Производственная,

Условные обозначения

Обозн.	Наименование
	существующие стены
	несущие конструкции
	межкомнатные стены выложенные в один блок
	вент. короб
	сан. тех. короб
	вентиляция
	щит силовой
	Радиатор, трубы отопления

План размещения элект-х силовых и слаботочных розеток, элект-к и выводов с мебелью

Стадия	Лист	Листов
РП	40	
Дата	Масштаб	Формат
09.05.2021	1:40	A3

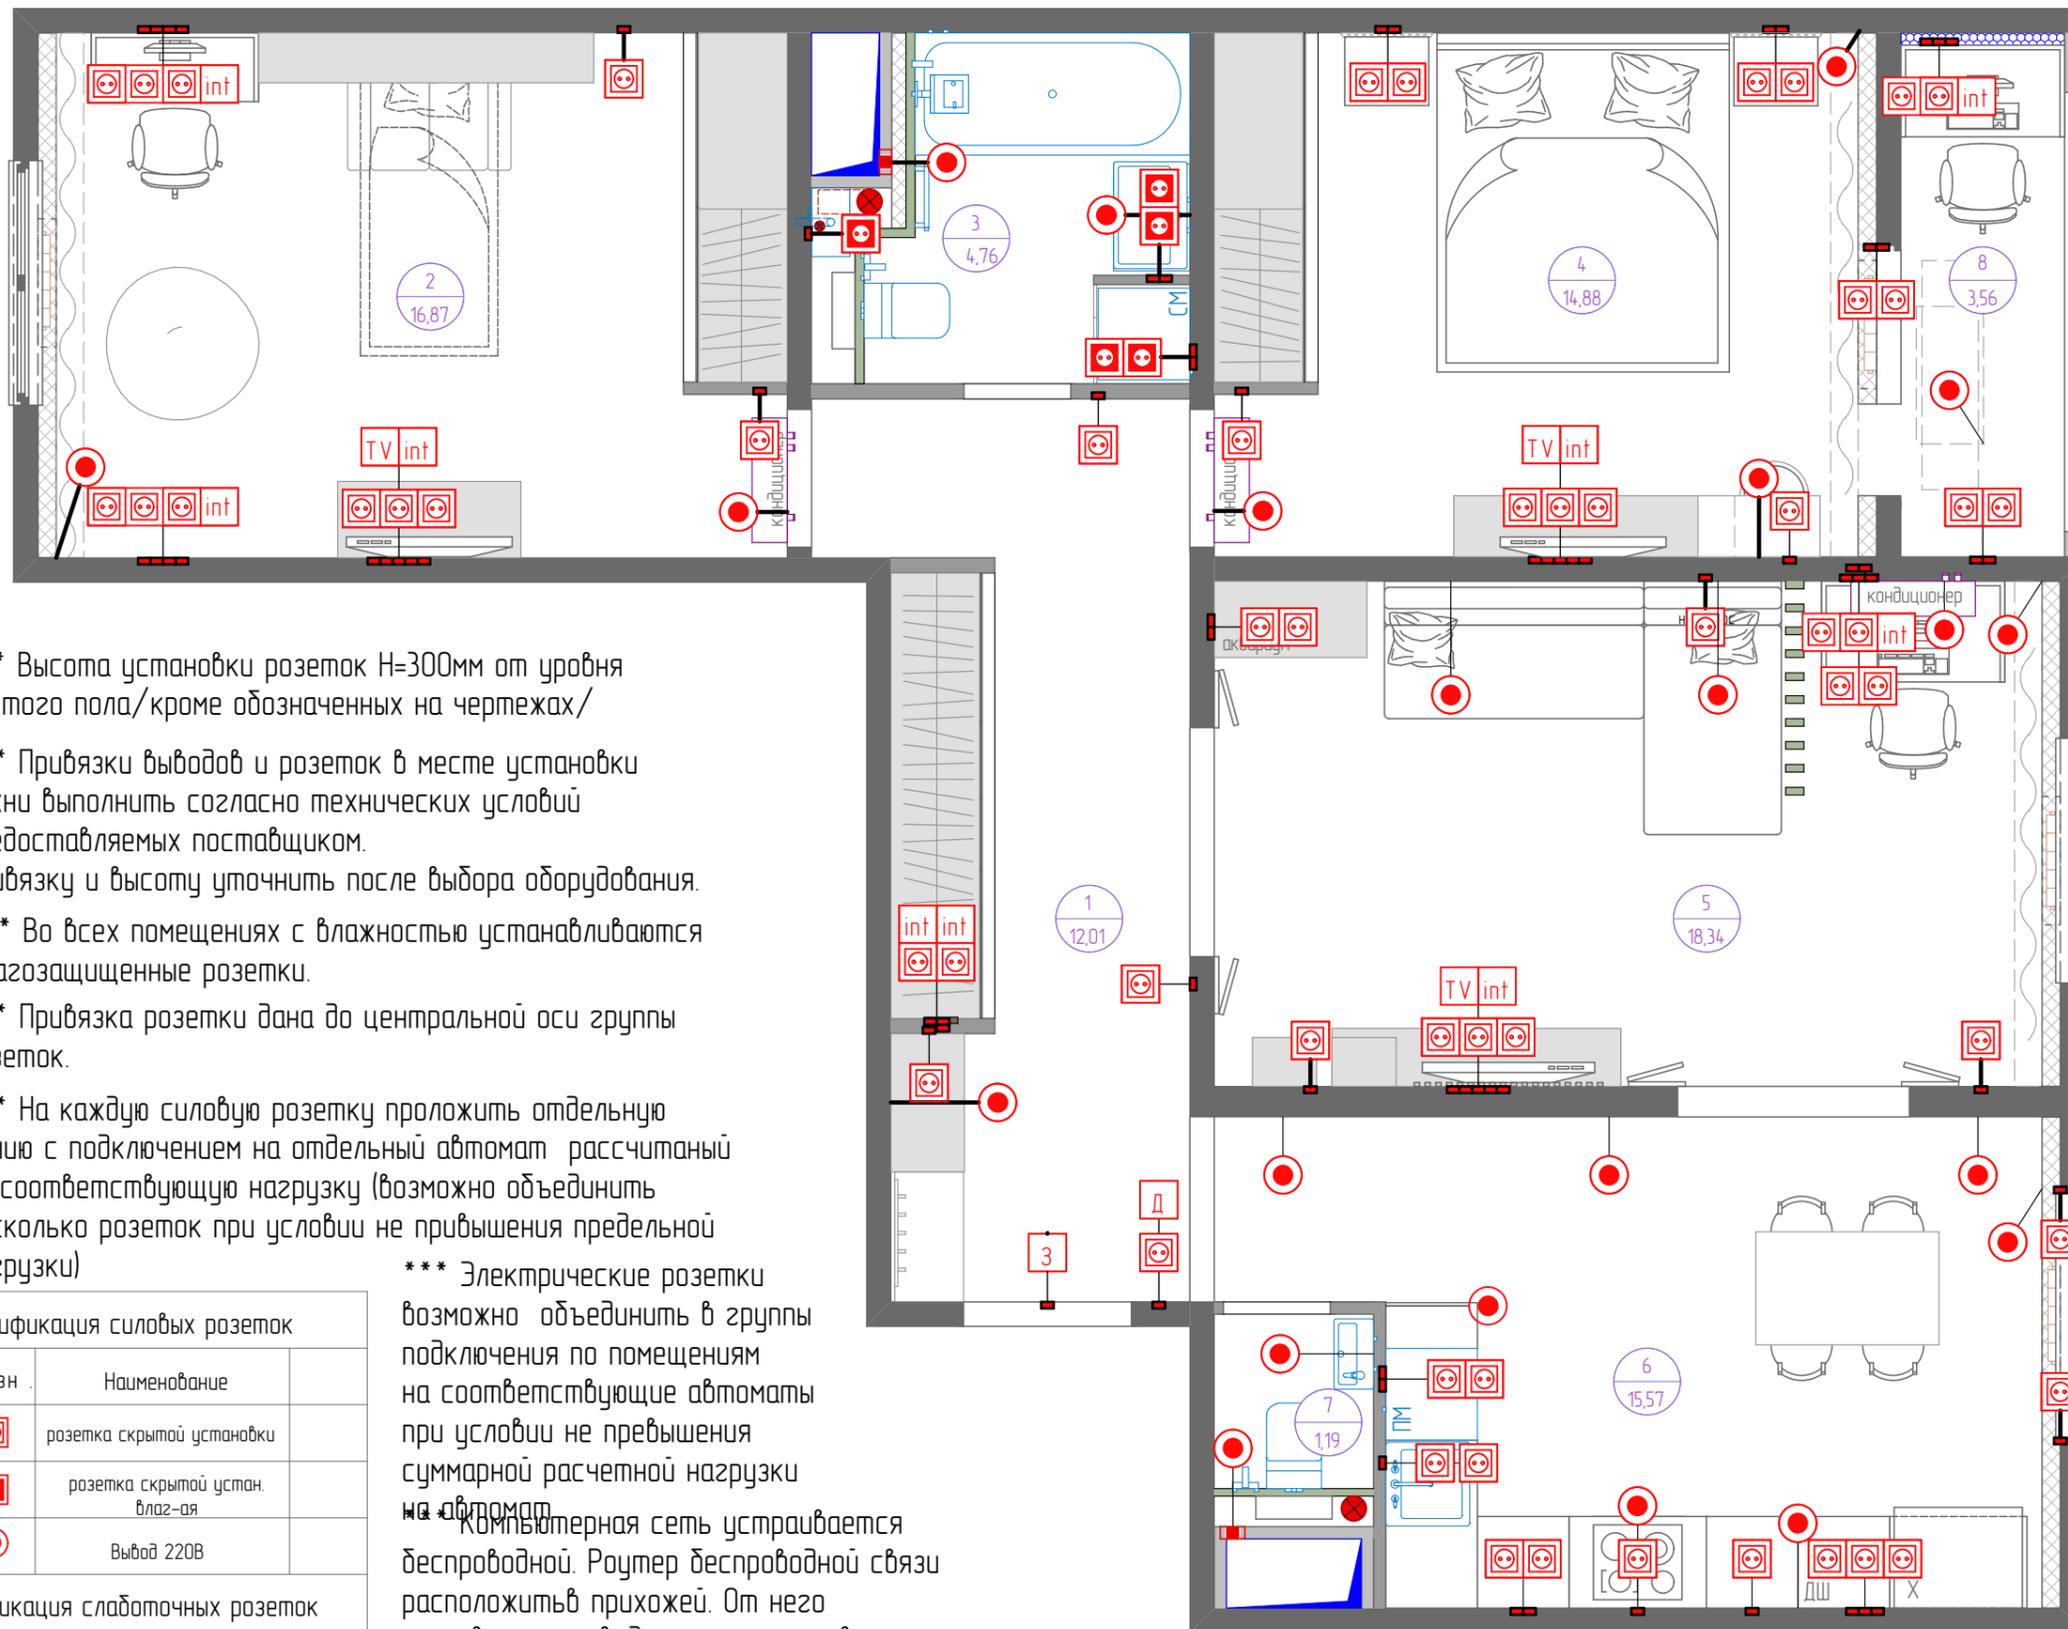

*** Высота установки розеток Н=300мм от уровня чистого пола/кроме обозначенных на чертежах/

*** Привязки выводов и розеток в месте установки кухни выполнить согласно технических условий предоставляемых поставщиком. Привязку и высоту уточнить после выбора оборудования.

*** Во всех помещениях с влажностью устанавливаются влагозащищенные розетки.

*** Привязка розетки дана до центральной оси группы розеток.

*** На каждую силовую розетку проложить отдельную линию с подключением на отдельный автомат рассчитанный на соответствующую нагрузку (возможно объединить несколько розеток при условии не превышения предельной нагрузки)

*** Электрические розетки возможно объединить в группы подключения по помещениям на соответствующие автоматы при условии не превышения суммарной расчетной нагрузки на автомат

Компьютерная сеть устраивается беспроводной. Роутер беспроводной связи расположить в прихожей. От него произвести разводку сети к сетевым розеткам в указанных на чертеже местах

*** В местах установки 6-ти и более розеток объединять их в блоки 3+3, 3+4, 4+4

*** Расположение электро- и других розеток для подключения телевизоров, аудио и видео оборудования обязательно уточнить из паспортов соответствующего оборудования для удобства подключения

*** На отдельный автомат заводится холодильник, свет в прихожей, звонок, вся слаботочка.

*** Предусмотреть систему потенциалов в ванне, санузле и на кухне.

Спецификация силовых розеток

№позиции	Обозн.	Наименование
1		розетка скрытой установки
2		розетка скрытой установ. влаг-ая
3		Вывод 220В

Спецификация слаботочных розеток

№	Обозн.	Наименование
1		ТВ
2		Интернет
3		Телефон
4		Домофон
5		Звонок

ВСЕ РАЗМЕРЫ УТОЧНЯЮТСЯ ПРИ ПРОИЗВОДСТВЕ РАБОТ
Размеры указаны в миллиметрах

Экспликация

№ помещ.	Наименование	См2
1	Прихожая	12,01
2	Детская	16,82
3	Ванная	4,45
4	Спальня	14,88
5	Гостиная	18,34
6	Кухня	15,57
7	Гостевой санузел	1,45
8	Балкон	3,62

Общая площадь 87,15



НОВАЯ МОСКВА
строительная компания

Заказчик

Дизайнер

Руководитель проекта


Адрес объекта:
г. Москва, ул. Производственная,

Условные обозначения

Обозн.	Наименование
	существующие стены
	несущие конструкции
	межкомнатные стены выложенные в один блок
	вент. короб
	сан. тех. короб
	вентиляция
	щит силовой
	Радиатор, трубы отопления

Схема размещения элект-х силовых и слаботочных розеток, элект-к и выводов с привязкой

Стадия	Лист	Листов
РП	41	
Дата	Масштаб	Формат
09.05.2021	1:40	A3

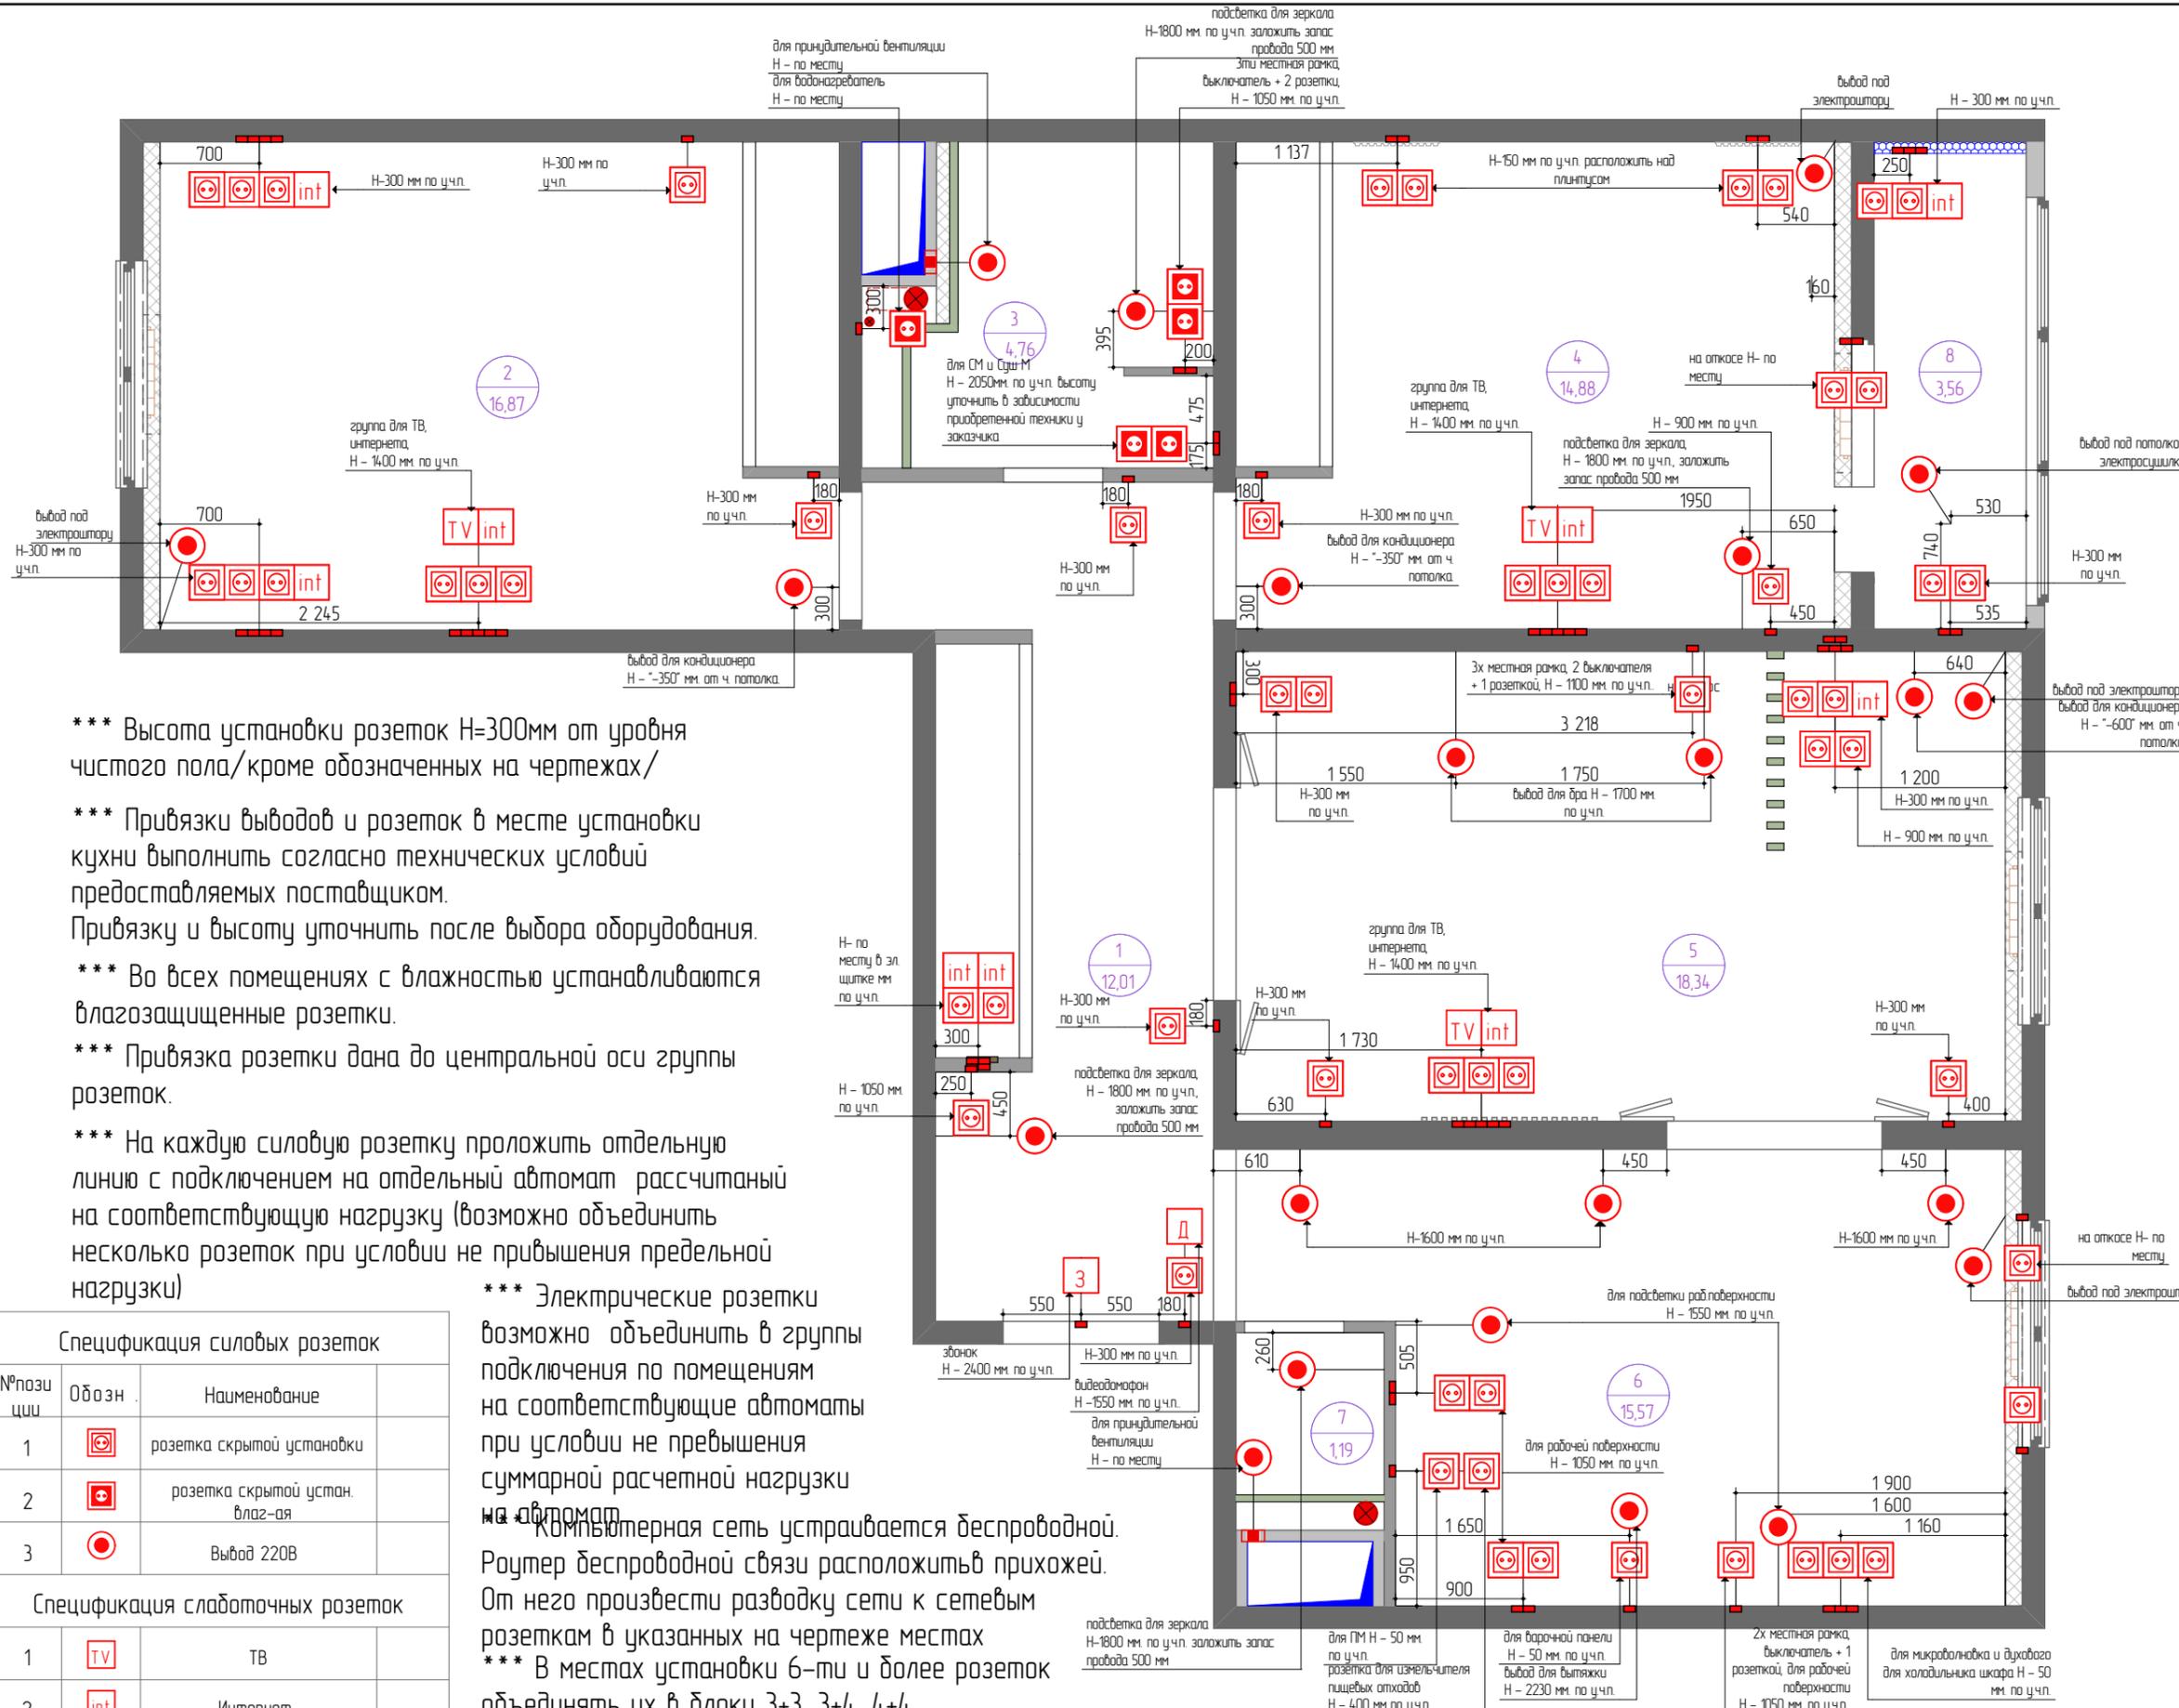

- *** Высота установки розеток Н=300мм от уровня чистого пола/кроме обозначенных на чертежах/
- *** Привязки выводов и розеток в месте установки кухни выполнить согласно технических условий предоставляемых поставщиком. Привязку и высоту уточнить после выбора оборудования.
- *** Во всех помещениях с влажностью устанавливаются влагозащищенные розетки.
- *** Привязка розетки дана до центральной оси группы розеток.
- *** На каждую силовую розетку проложить отдельную линию с подключением на отдельный автомат рассчитанный на соответствующую нагрузку (возможно объединить несколько розеток при условии не превышения предельной нагрузки)

- *** Электрические розетки возможно объединить в группы подключения по помещениям на соответствующие автоматы при условии не превышения суммарной расчетной нагрузки на автомат
- *** Компьютерная сеть устраивается беспроводной. Роутер беспроводной связи расположить в прихожей. От него произвести разводку сети к сетевым розеткам в указанных на чертеже местах
- *** В местах установки 6-ти и более розеток объединять их в блоки 3+3, 3+4, 4+4

- *** Расположение электро- и других розеток для подключения телевизоров, аудио и видео оборудования обязательно уточнить из паспортов соответствующего оборудования для удобства подключения
- *** На отдельный автомат заводится холодильник, свет в прихожей, звонок, вся слаботочка.
- *** Предусмотреть систему потенциалов в ванне, санузле и на кухне.

Спецификация силовых розеток			
№позиции	Обозн.	Наименование	
1		розетка скрытой установки	
2		розетка скрытой установ. влаг-ая	
3		Вывод 220В	

Спецификация слаботочных розеток			
№	Обозн.	Наименование	
1		ТВ	
2		Интернет	
3		Телефон	
4		Домафон	
5		Звонок	

Ведомость розеток

ВСЕ РАЗМЕРЫ УТОЧНЯЮТСЯ
ПРИ ПРОИЗВОДСТВЕ РАБОТ
Размеры указаны в миллиметрах

тип выключатель	Прихожая	Детская	Ванна	Спальня	Гостиная	Кухня	Гостевой санузел	Балкон	общее количество
электророзетка	6	11	4	11	12	12		4	60
силовая электророзетка			1			1			2
сетевая компьютерная розетка (Интернет)	2	3		1	2			1	9
TV розетка		1		1	1				3
домофон	1								1
звонок	1								1
рамка на 1 пост	4	2		2	3	3			14
рамка на 2 поста	2	1	1	3	3	3		1	14
рамка на 3 поста		1	1	1	2	2		1	8
рамка на 4 поста		2							2
назначение силовой розетки			проточный водонагреватель			варочная панель,			
примечание все			все влагозащищенные						

Общее количество механизмов

76

Общее количество рамок

38

Количество рамок указано с учетом установки некоторых выключателей в рамки с розетками.

Розетки устанавливаемые в одни рамки с выключателями:

– в ванне над раковиной

Производитель электрофурнитуры выбирается заказчиком самостоятельно



НОВАЯ МОСКВА

строительная компания

Заказчик		
Дизайнер		
Руководитель проекта		
Адрес объекта: г. Москва, ул. Производственная,		
Ведомости по электрооборудованию		
Стадия	Лист	Листов
РП	42	
Дата	Масштаб	Формат
09.05.2021	1:50	А3

ВСЕ РАЗМЕРЫ УТОЧНЯЮТСЯ
ПРИ ПРОИЗВОДСТВЕ РАБОТ
Размеры указаны в миллиметрах

Экспликация

№ помещ.	Наименование	См2
1	Прихожая	12,01
2	Детская	16,82
3	Ванная	4,45
4	Спальня	14,88
5	Гостиная	18,34
6	Кухня	15,57
7	Гостевой санузел	1,45
8	Балкон	3,62

Общая площадь 87,15



НОВАЯ МОСКВА
строительная компания

Заказчик

Дизайнер

Руководитель проекта


Адрес объекта:
г. Москва, ул. Производственная,

Условные обозначения

Обозн.	Наименование
	существующие стены
	несущие конструкции
	межкомнатные стены выложенные в один блок
	вент. короб
	сан. тех. короб
	вентиляция
	щит силовой
	Радиатор, трубы отопления

План теплого пола

Стадия	Лист	Листов
РП	43	
Дата	Масштаб	Формат
09.05.2021	1:40	A3

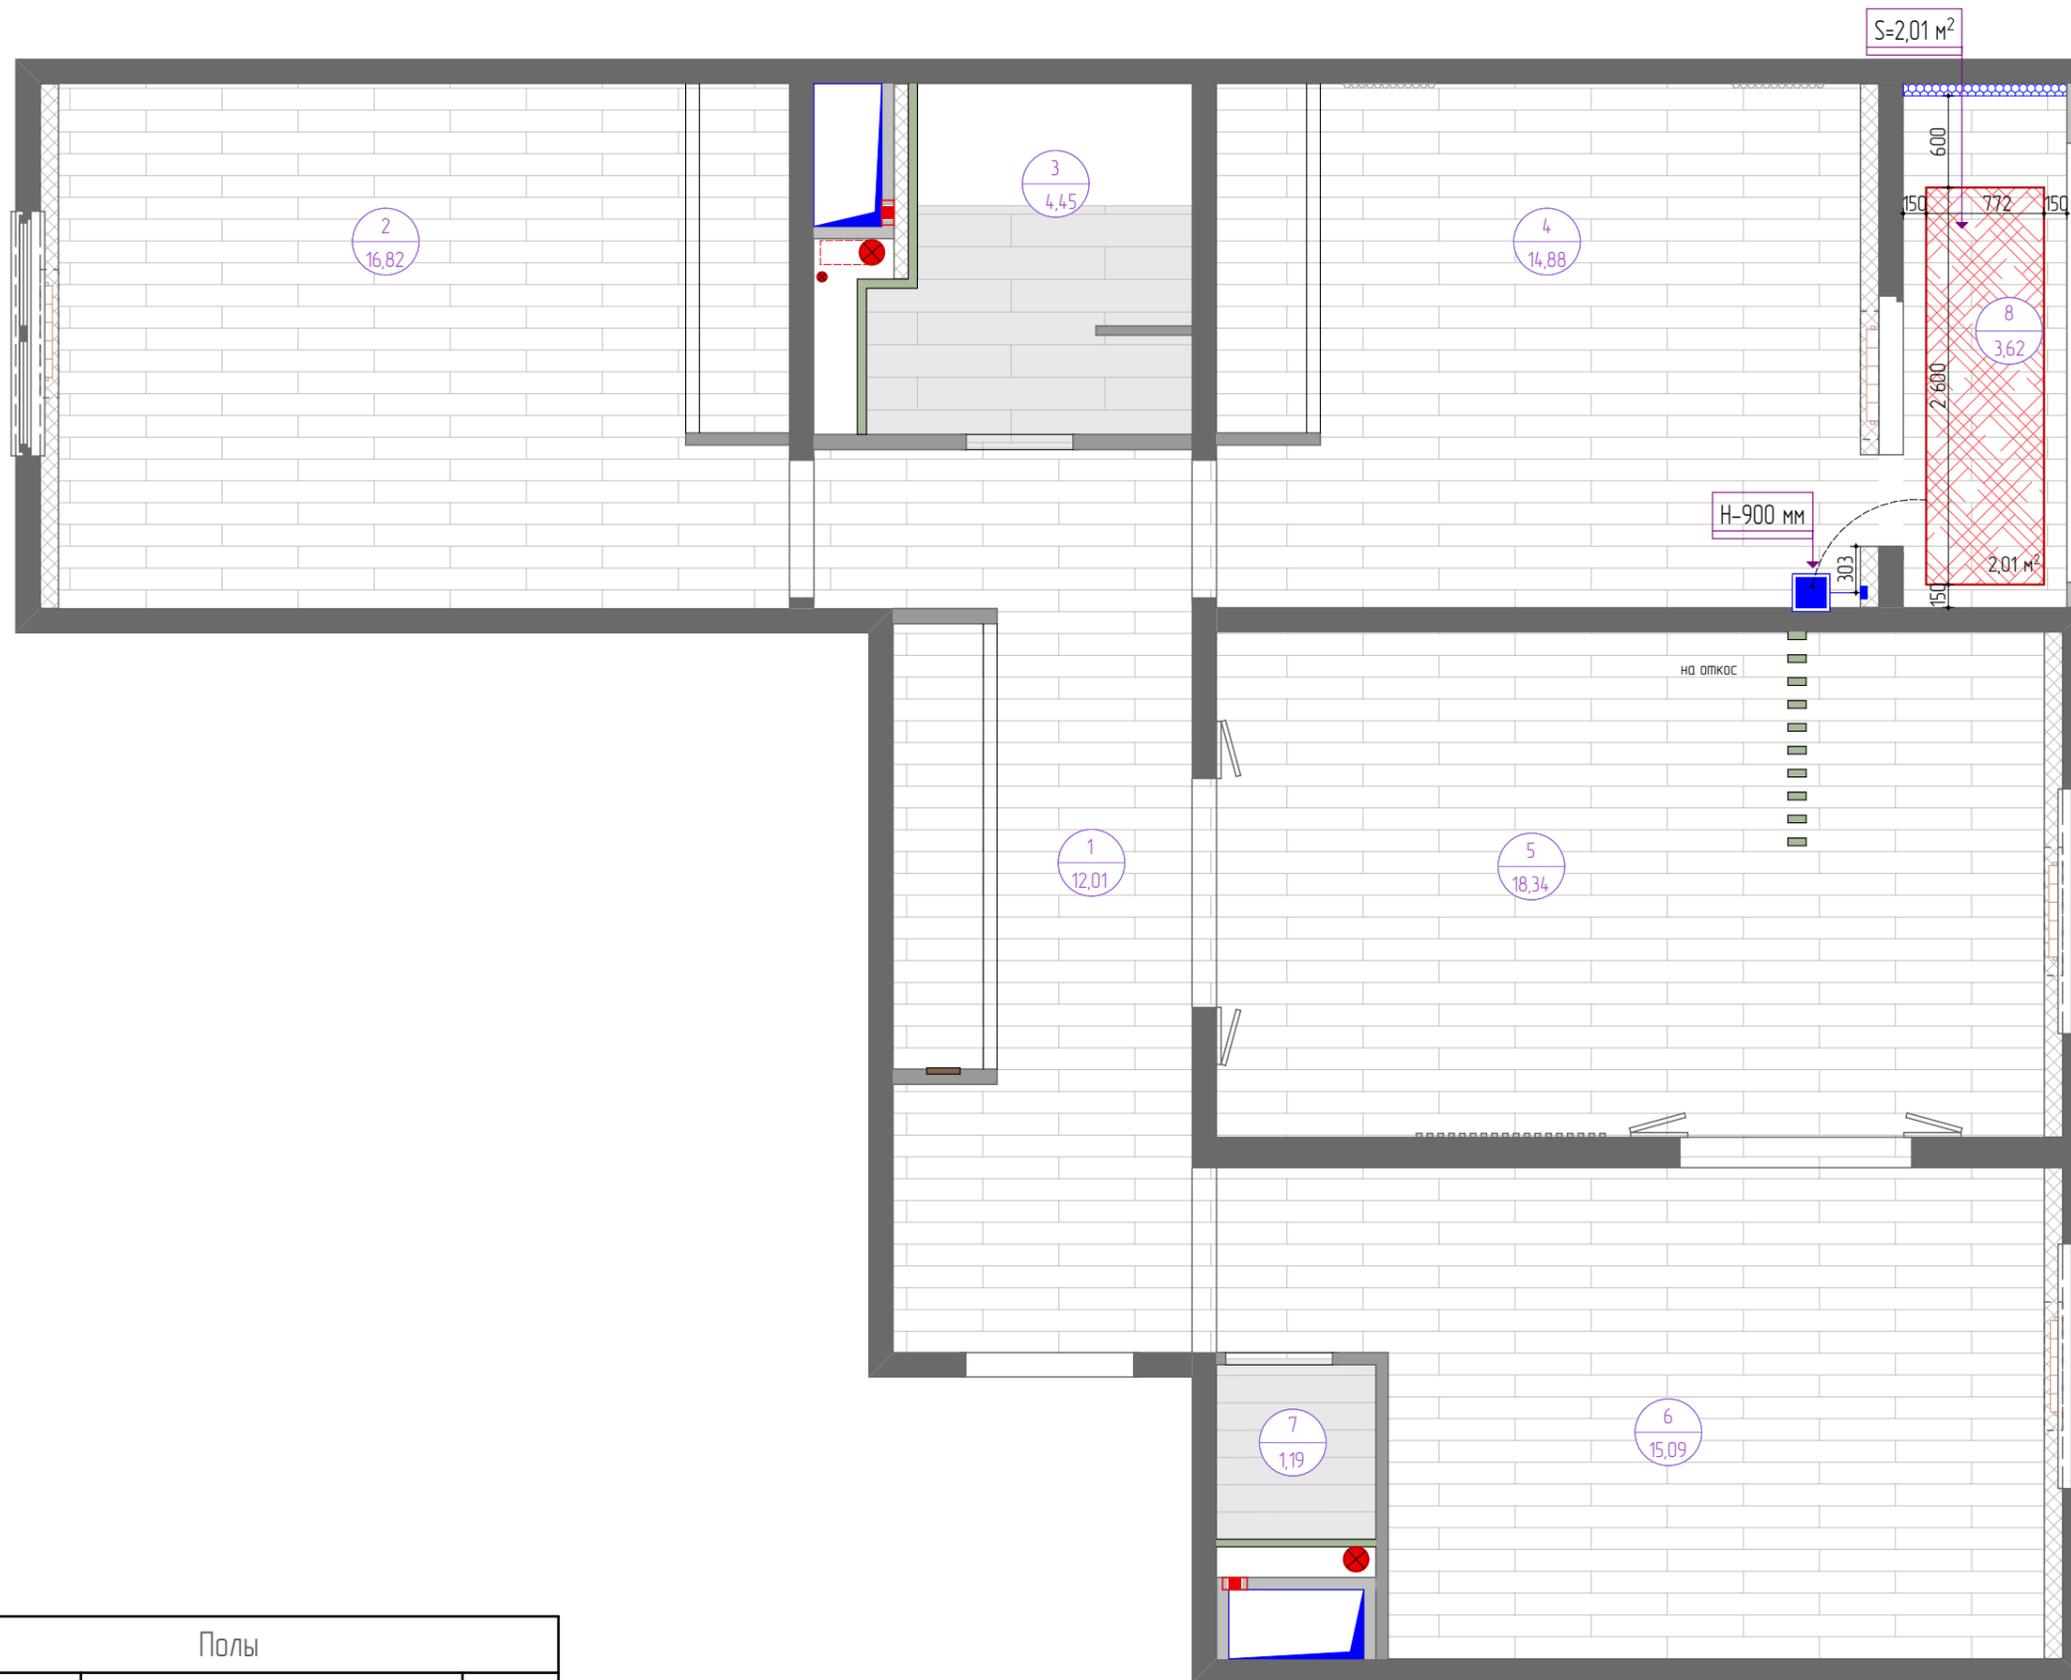

Полы

№позиции	Обозначение	Наименование	Кол-во
1		Теплый пол	1,55 м²
2		Регулятор теплого пола	2 шт.

ВСЕ РАЗМЕРЫ УТОЧНЯЮТСЯ
ПРИ ПРОИЗВОДСТВЕ РАБОТ
Размеры указаны в миллиметрах

Экспликация

№ помещ.	Наименование	Sm2
1	Прихожая	12,01
2	Детская	16,82
3	Ванная	4,45
4	Спальня	14,88
5	Гостиная	18,34
6	Кухня	15,57
7	Гостевой санузел	1,45
8	Балкон	3,62

Общая площадь 87,15



НОВАЯ МОСКВА
строительная компания


Заказчик	
Дизайнер	
Руководитель проекта	
Адрес объекта: г. Москва, ул. Производственная,	

Условные обозначения

Обозн.	Наименование
	существующие стены
	несущие конструкции
	межкомнатные стены выложенные в один блок
	вент. короб
	сан. тех. короб
	вентиляция
	щит силовой
	Радиатор, трубы отопления

План напольных покрытий

Стадия	Лист	Листов
РП	44	
Дата	Масштаб	Формат
09.05.2021	1:40	A3

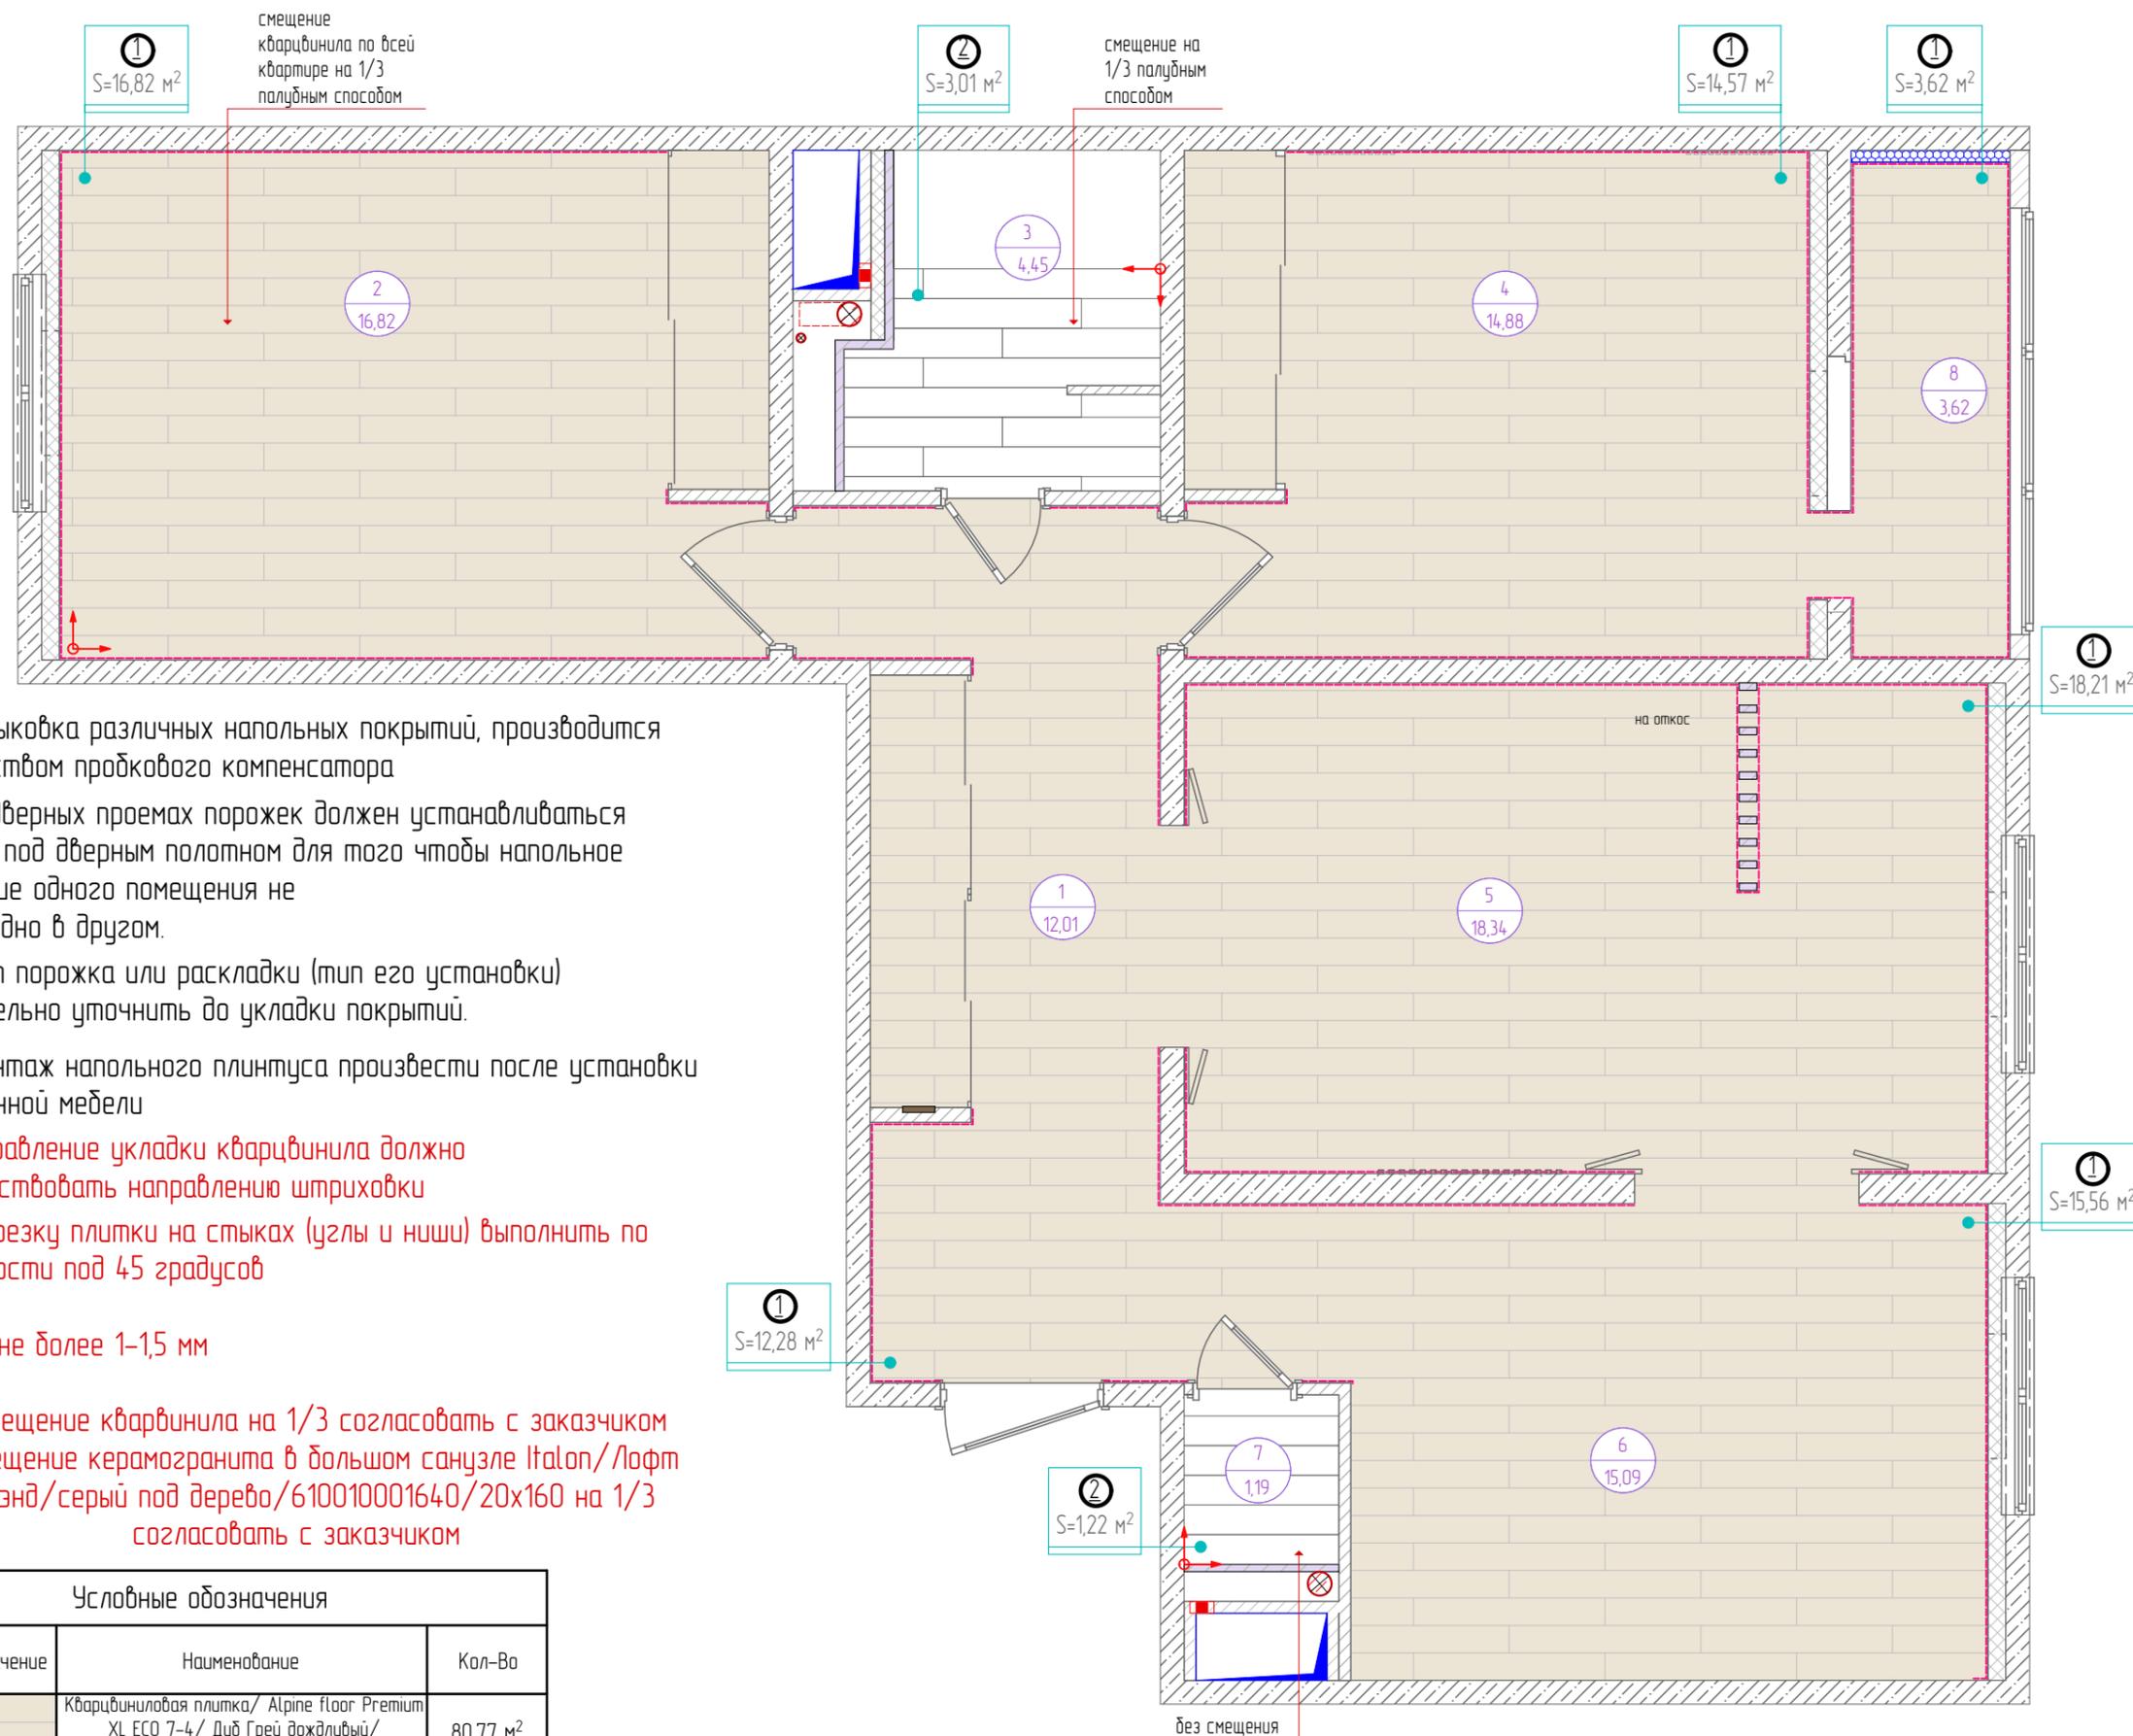


- *** Стыковка различных напольных покрытий, производится посредством пробкового компенсатора
- *** В дверных проемах порожек должен устанавливаться строго под дверным полотном для того чтобы напольное покрытие одного помещения не было видно в другом.
- *** Тип порожка или раскладки (тип его установки) обязательно уточнить до укладки покрытий.
- *** монтаж напольного плинтуса произвести после установки встроенной мебели
- *** Направление укладки кварцвинила должно соответствовать направлению штриховки
- *** Подрезку плитки на стыках (углы и ниши) выполнить по возможности под 45 градусов
- *** Швы не более 1-1,5 мм
- *** смещение кварвинила на 1/3 согласовать с заказчиком
- *** смещение керамогранита в большом санузле Italon/Лофт Мурлэнд/серый под дерево/610010001640/20x160 на 1/3 согласовать с заказчиком

Условные обозначения


№позиции	Обозначение	Наименование	Кол-во
1		Кварцвиниловая плитка/ Alpine floor Premium XL ECO 7-4/ Дуб Грей дождливый/ (Gray Rainy)	80,77 м²
2		Керамогранит/Italon/Лофт Мурлэнд/серый под дерево/610010001640/20x160	4,23 м²
3		Плинтус SX184 CASCADE	63,77 м.п.



1

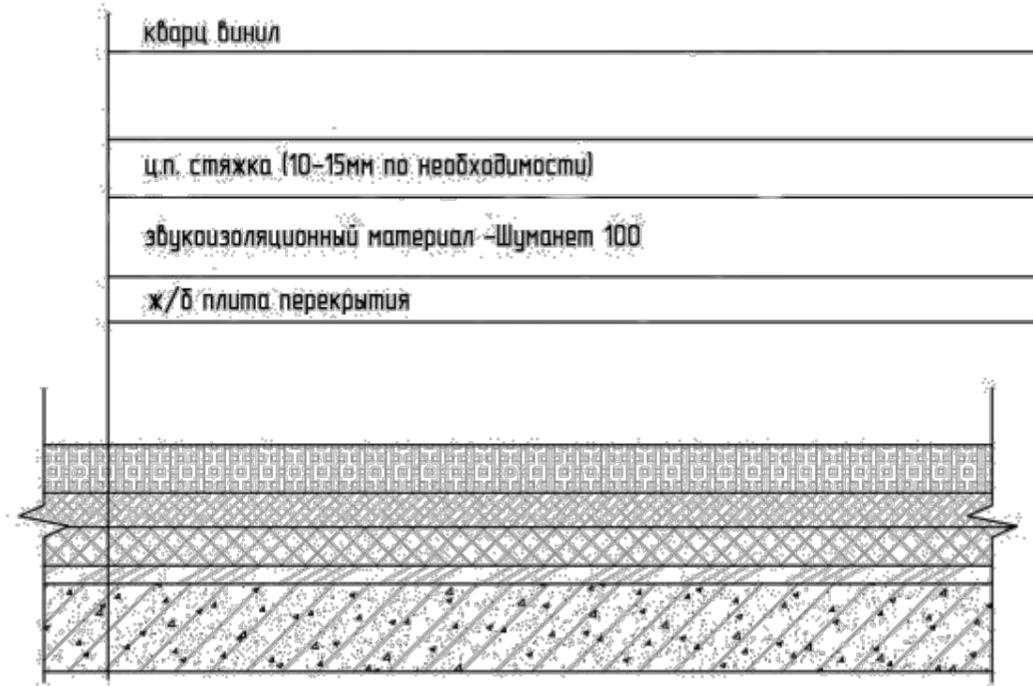



2

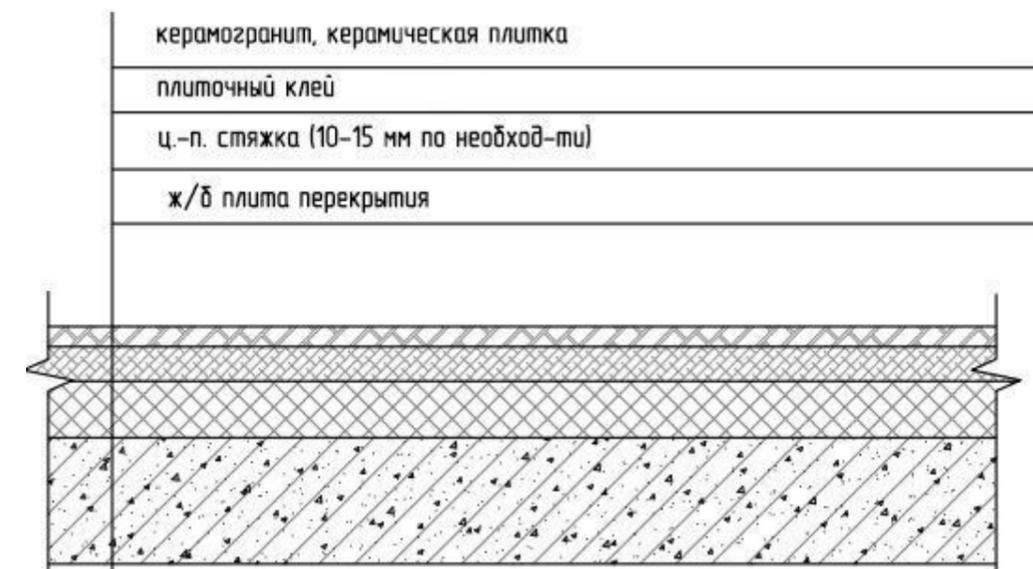

НОВАЯ МОСКВА
строительная компания

Заказчик	
Дизайнер	
Руководитель проекта	
Адрес объекта: г. Москва, ул. Производственная,	

Конструктивные схемы полов		
Стадия	Лист	Листов
РП	45	
Дата	Масштаб	Формат
09.05.2021	1:50	A3

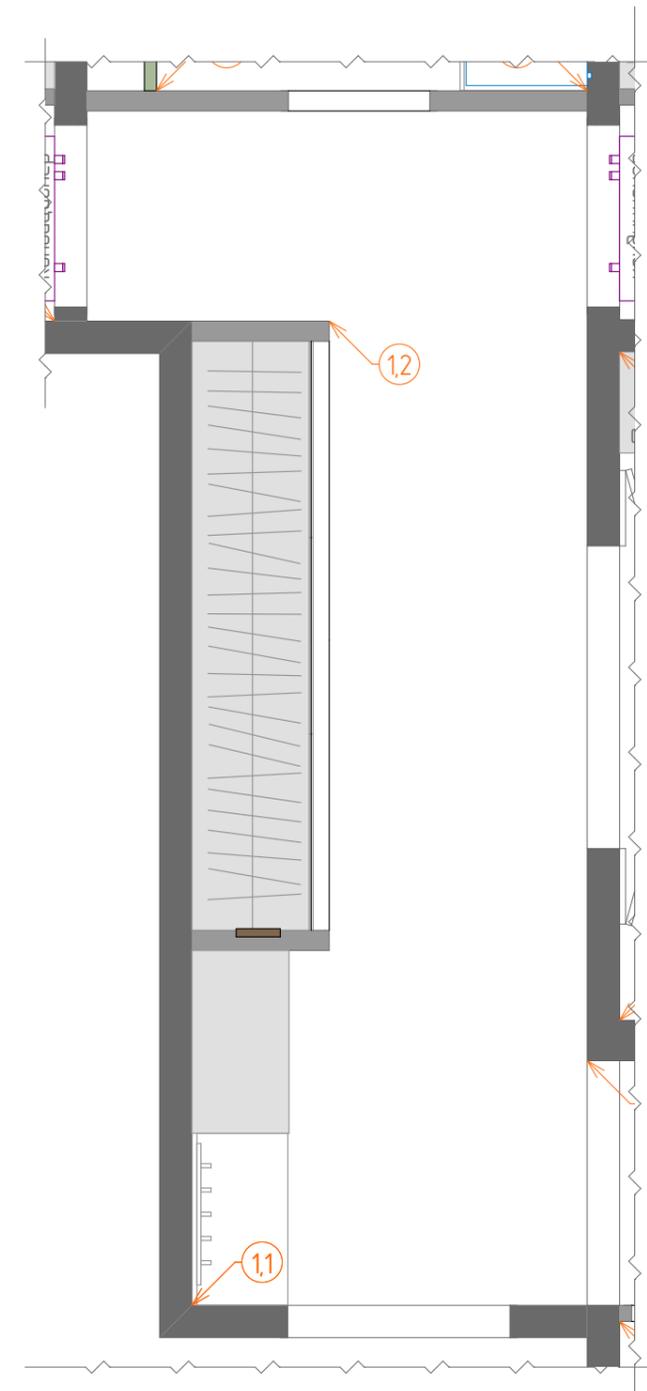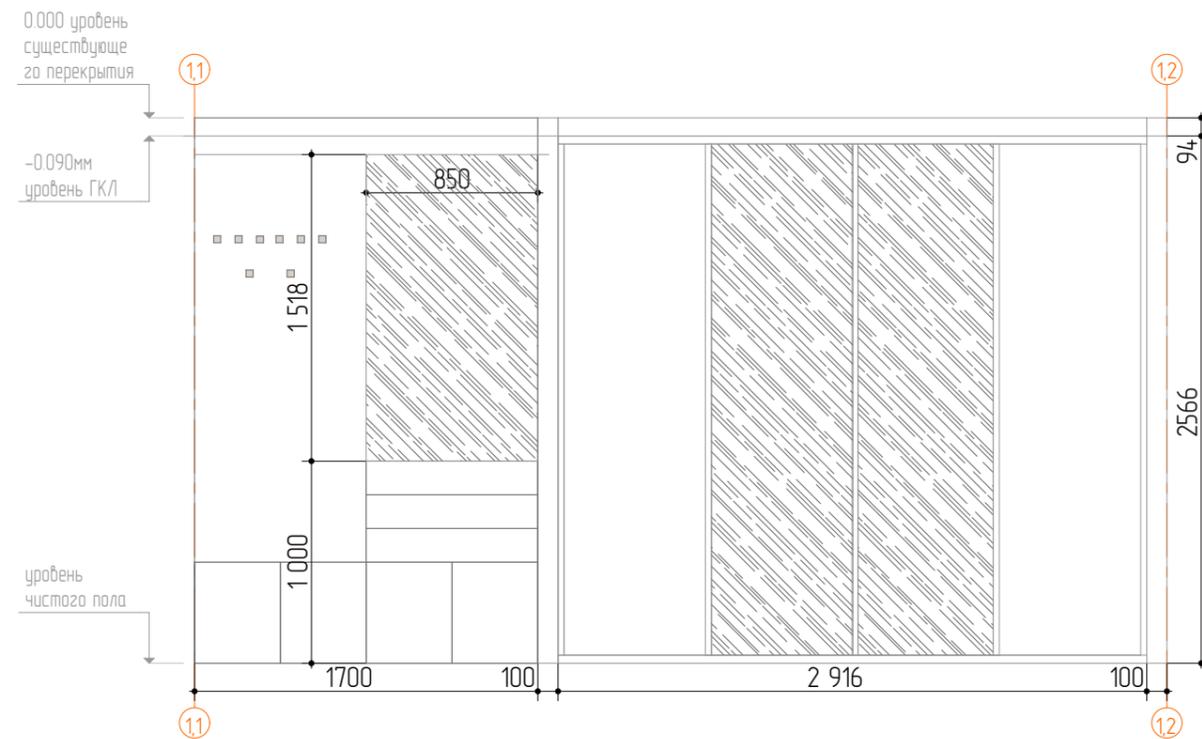


- *** Высота пола приведена от уровня черного пола приблизительно
- *** Фактическая высота зависит от толщины конструкции пола в помещении.
- *** Отделку произвести согласно эскизам.
- *** Колеровку красок обязательно уточнить выполнив тестовые выкрасы по месту.



НОВАЯ МОСКВА
строительная компания

Заказчик		
Дизайнер		
Руководитель проекта		
Адрес объекта: г. Москва, ул. Производственная,		
Развертка стены в прихожей		
Стадия	Лист	Листов
РП	46	
Дата	Масштаб	Формат
09.05.2021	1:50	A3

ВСЕ РАЗМЕРЫ УТОЧНЯЮТСЯ
ПРИ ПРОИЗВОДСТВЕ РАБОТ
Размеры указаны в миллиметрах

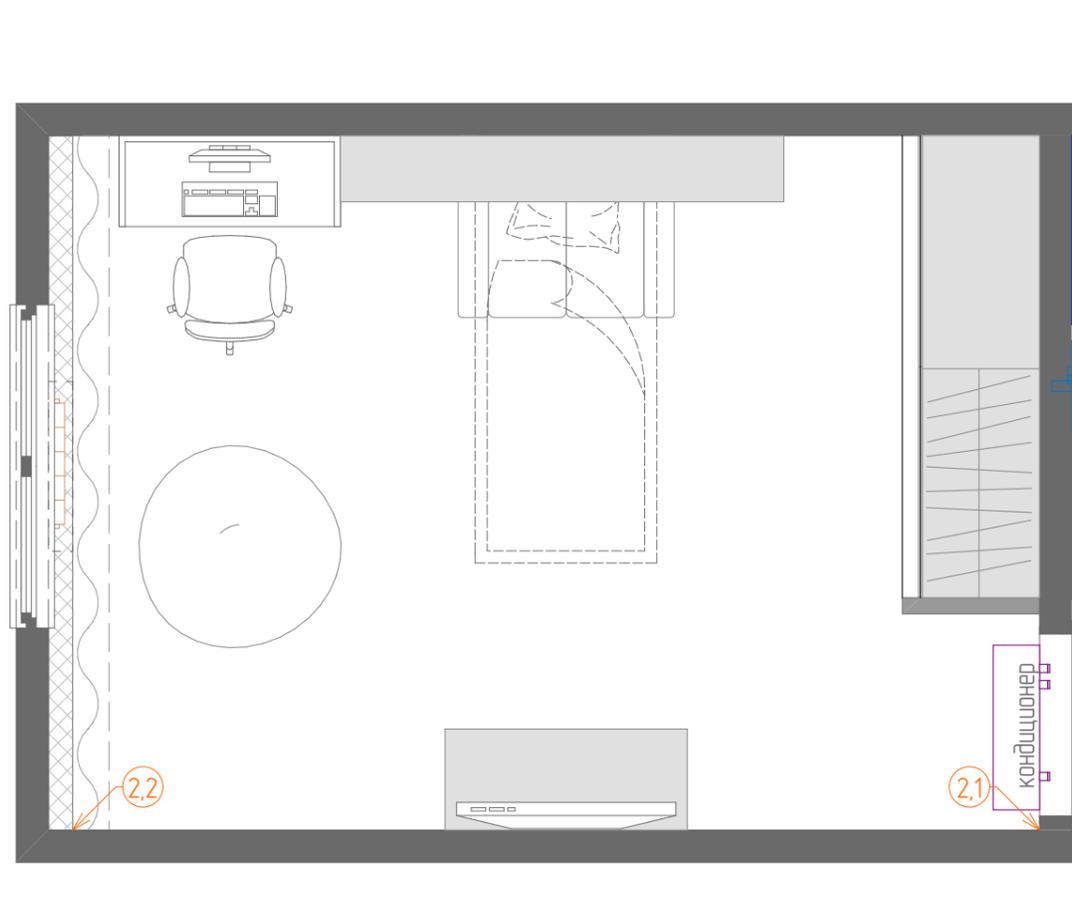

*** Высота пола приведена от уровня черного пола приблизительно

*** Фактическая высота зависит от толщины конструкции пола в помещении.

*** Отделку произвести согласно эскизам.

*** Колеровку красок
обязательно уточнить выполнив тестовые выкрасы по месту.

2700** - уточнить с учетом чистого пола

Условные обозначения			
№позиции	Обозн.	Наименование	Кол-во с/у
1		ге-space/ Детские/ kids-57	11,52 м²






НОВАЯ МОСКВА
строительная компания

Заказчик	
Дизайнер	
Руководитель проекта	
Адрес объекта: г. Москва, ул. Производственная,	

Развертка стены в детской

Стадия	Лист	Листов
РП	47	
Дата	Масштаб	Формат
09.05.2021	1:50	A3

ВСЕ РАЗМЕРЫ УТОЧНЯЮТСЯ
ПРИ ПРОИЗВОДСТВЕ РАБОТ
Размеры указаны в миллиметрах

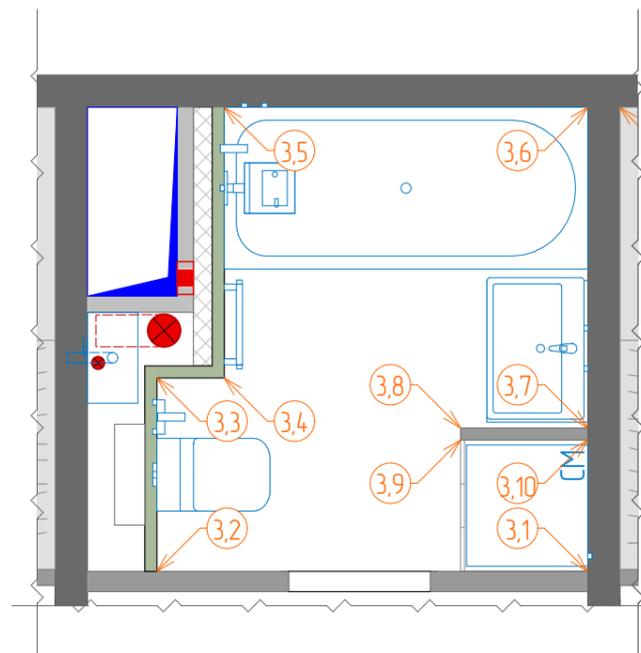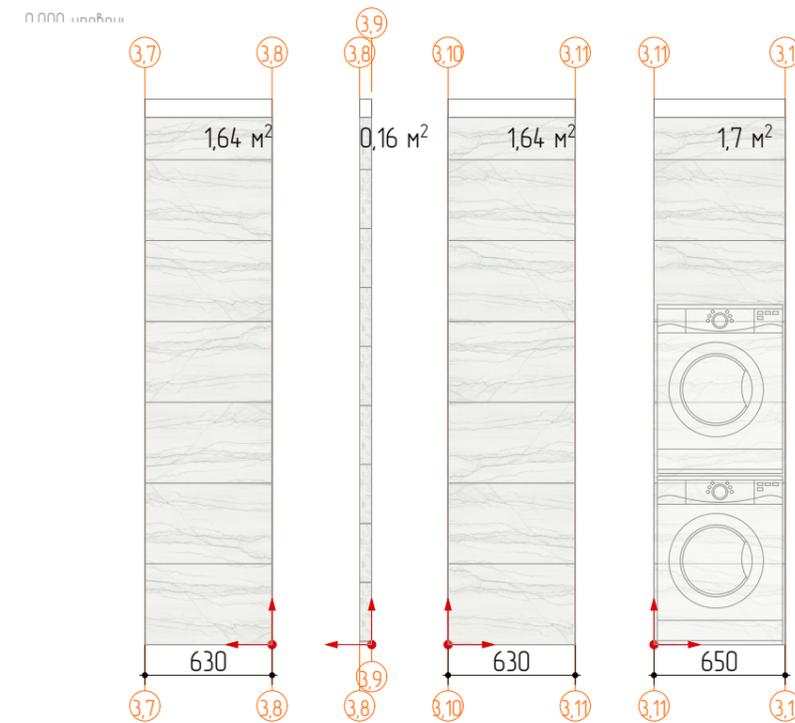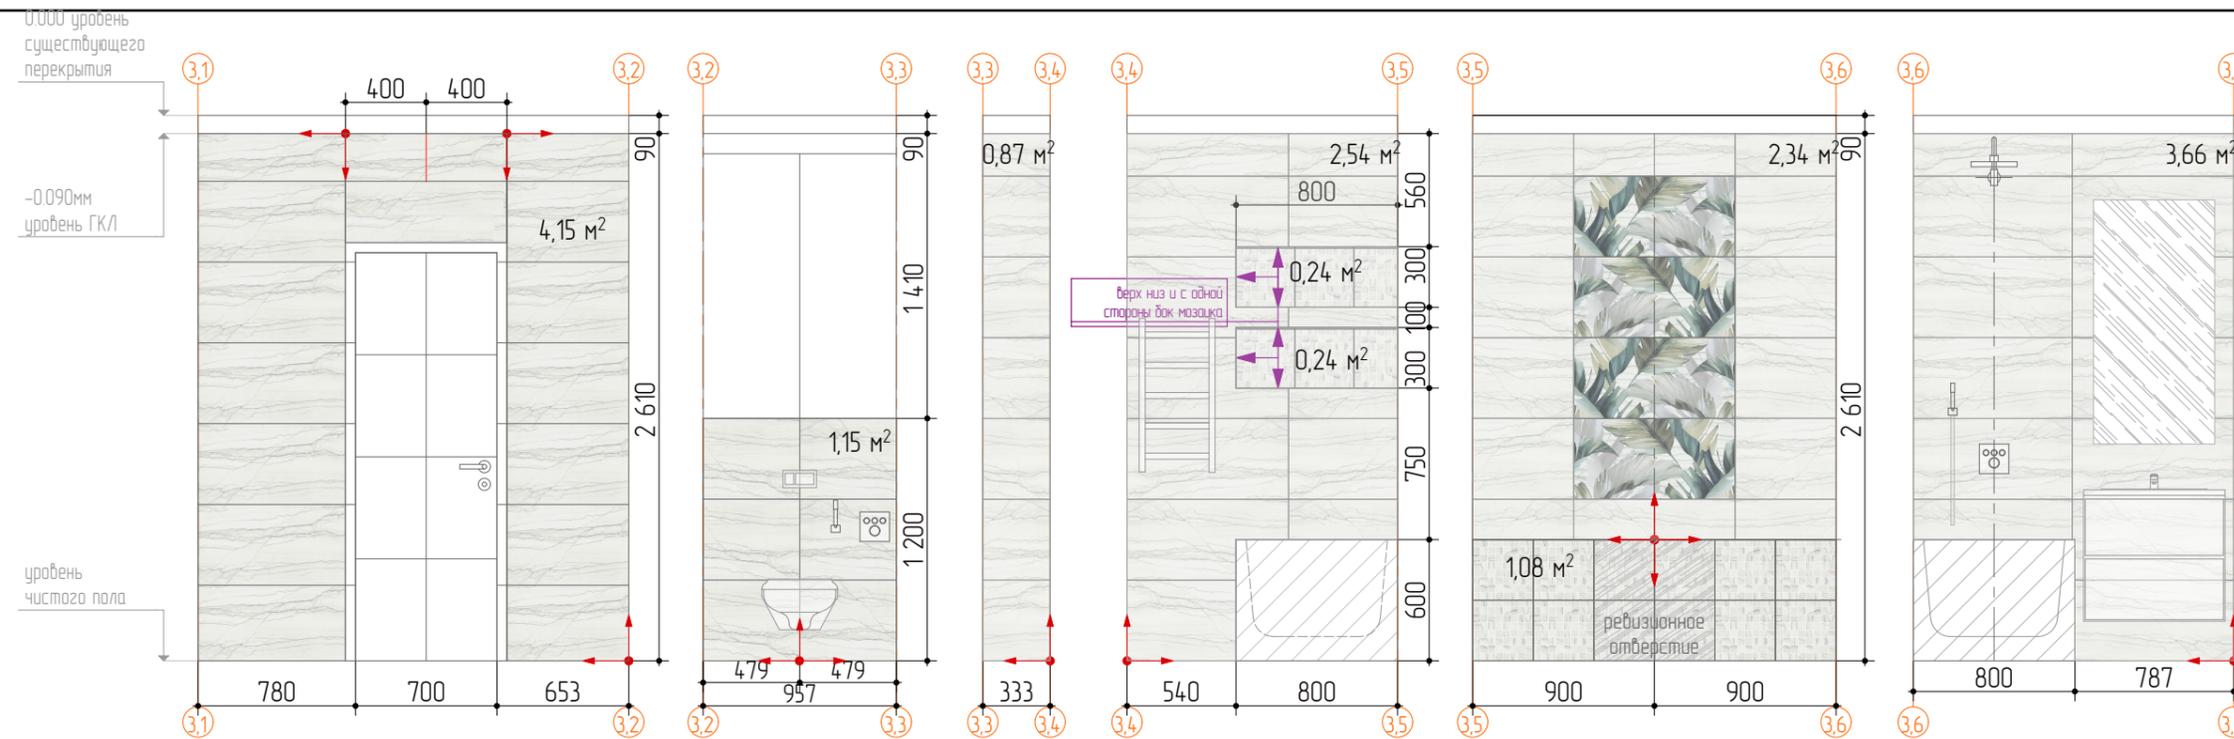

*** Высота пола приведена от уровня чернового пола приблизительно. Фактическая высота зависит от толщины конструкции пола в помещении.

*** Размеры стен и декоративных конструкций указана без учета толщины плитки и плиточного клея.

*** Фактические размеры стен и декоративных конструкций

следует уточнить по месту в зависимости от суммарной толщины плитки и клея.

*** ОБЯЗАТЕЛЬНО уточнить раскладку и подрезку плитки по месту и фактическим размерам стен и укладки плитки.

*** Мебель и сантехника на чертеже показана условно, фактический внешний вид смотреть на визуализации и согласовать с заказчиком

*** Фактические размеры встраиваемой мебели (если таковая имеется) уточнить по месту, после облицовки плиткой.

Условные обозначения

№позиции	Обозн.	Наименование	Кол-во
1		КЕРАМОГРАНИТ/ Italon/ Charme Advance/ Platinum White/ БЕЛЫЙ/ 600010002283/ 40x80	19,7 м²
2		МОЗАИКА/ Italon/ Charme Advance/ Platinum White Mosaico Lux/ 610110000761/ 29.2x29.2	2,06 м²
3		Декор/ Italon/ Charme Advance/ Platinum White Inserto Foliage/ 600080000427/ 40x80	4 шт.
4		- начало раскладки	

*** Подрезку плитки на стыках (углы и ниши) по возможности выполнить под 45 градусов


*** Швы не более 1-1,5 мм



НОВАЯ МОСКВА
строительная компания

Заказчик	
Дизайнер	
Руководитель проекта	
Адрес объекта: г. Москва, ул. Производственная,	
Развертка стен ванной	
Стадия	Лист
РП	48
Дата	Масштаб
09.05.2021	1:50
Листов	Формат
	A3

ВСЕ РАЗМЕРЫ УТОЧНЯЮТСЯ
ПРИ ПРОИЗВОДСТВЕ РАБОТ
Размеры указаны в миллиметрах

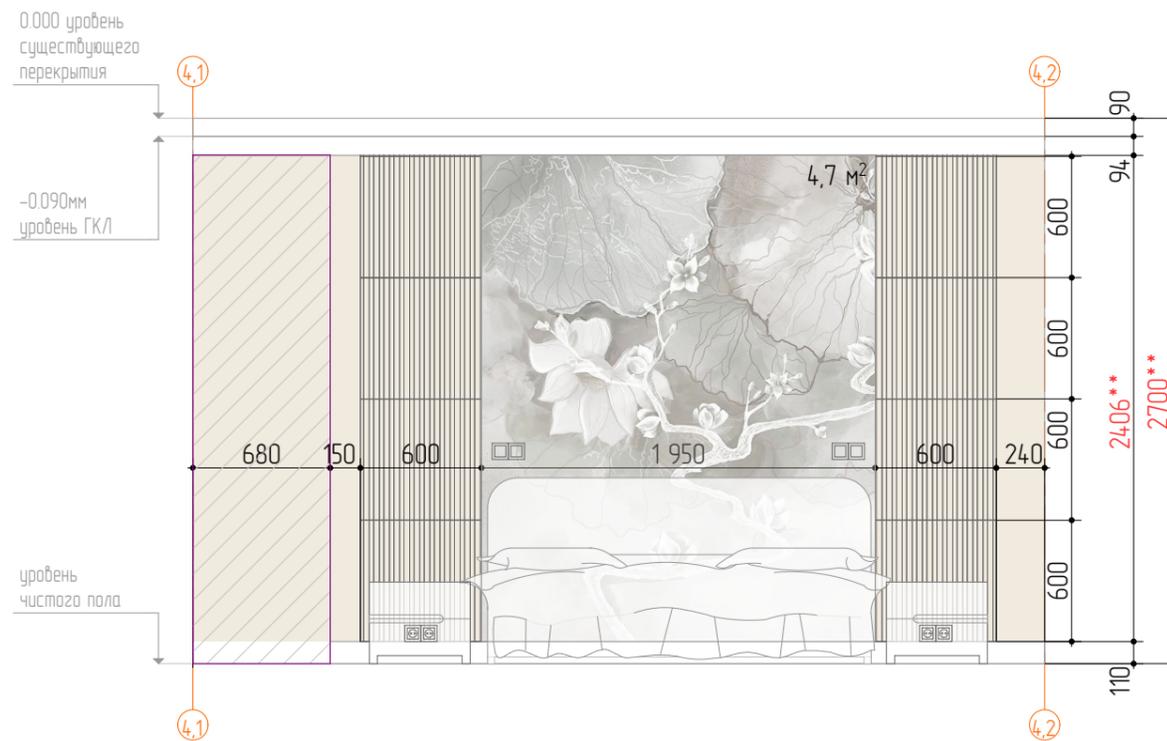

*** Высота пола приведена от уровня чернового пола приблизительно

*** Фактическая высота зависит от толщины конструкции пола в помещении.

*** Отделку произвести согласно эскизам.

*** Колеровку красок
обязательно уточнить выполнив тестовые выкрасы по месту.

2700** - уточнить с учетом чистого пола

Условные обозначения			
№позиции	Обозн.	Наименование	Кол-во с/у
1		wallstreetstudio/ LA PRIMA/ La Prima 13	4,7 м²
2		Artpole/ PARALINE/ M-0030/ 600x600x27	8 м²





НОВАЯ МОСКВА
строительная компания

Заказчик	
Дизайнер	
Руководитель проекта	
Адрес объекта: г. Москва, ул. Производственная,	

Развертка стен спальни

Стадия	Лист	Листов
РП	49	
Дата	Масштаб	Формат
09.05.2021	1:50	A3

ВСЕ РАЗМЕРЫ УТОЧНЯЮТСЯ
ПРИ ПРОИЗВОДСТВЕ РАБОТ
Размеры указаны в миллиметрах

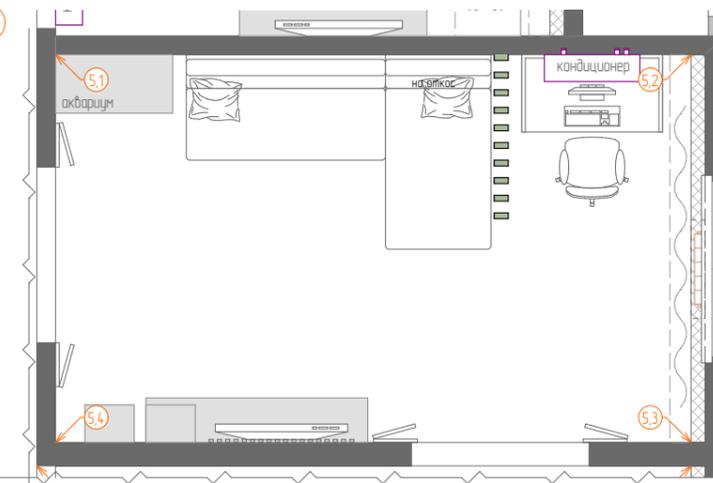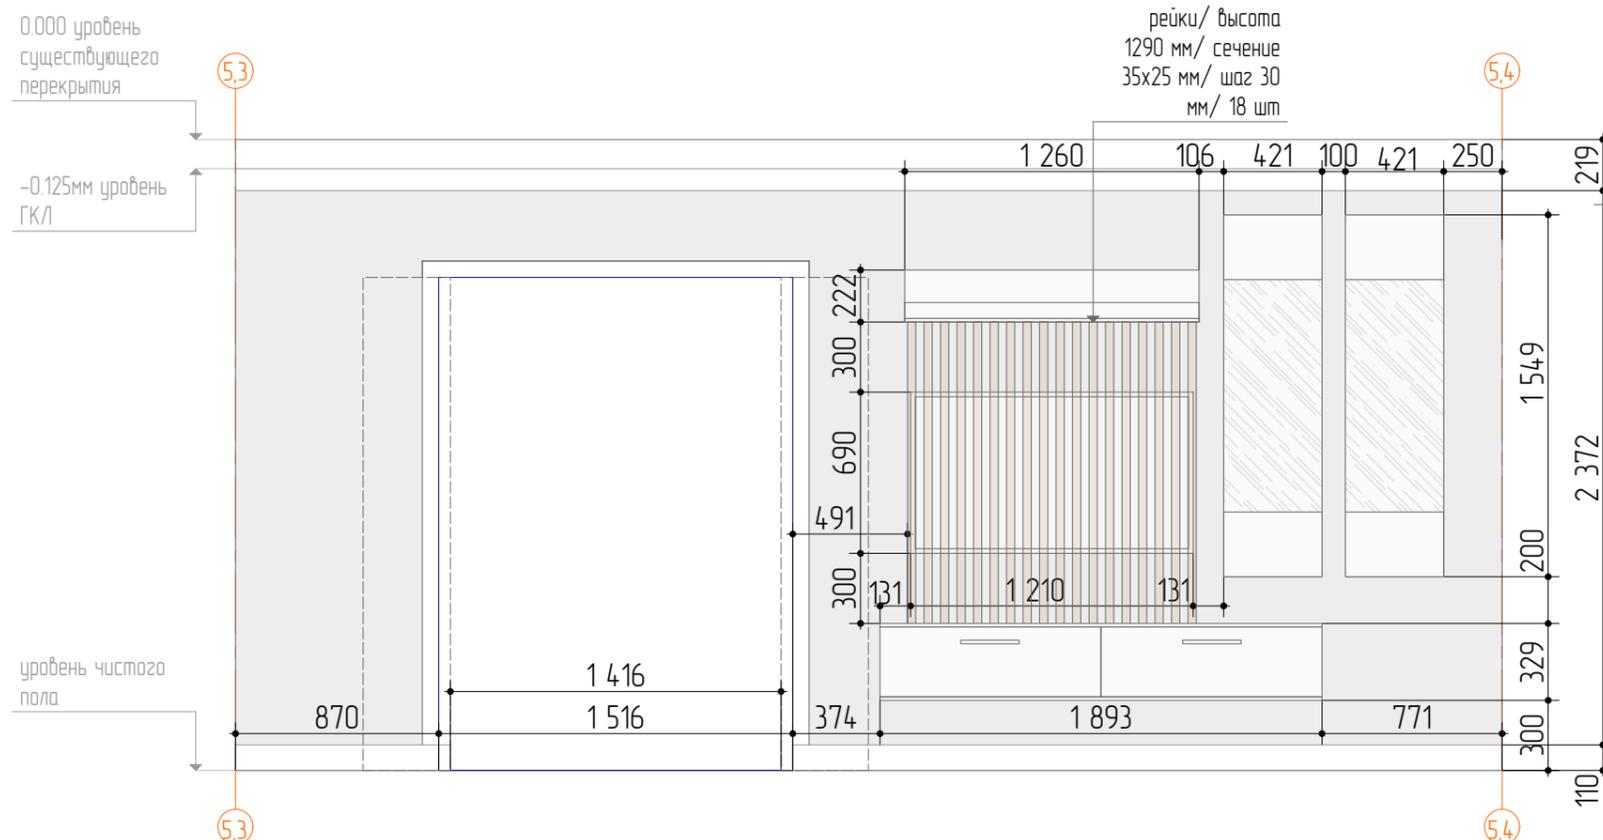

*** Высота пола приведена от уровня черного пола приблизительно

*** Фактическая высота зависит от толщины конструкции пола в помещении.

*** Отделку произвести согласно эскизам.

*** Колеровку красок обязательно уточнить выполнив тестовые выкрасы по месту.


2700** - уточнить с учетом чистого пола




НОВАЯ МОСКВА
строительная компания

Заказчик		
Дизайнер		
Руководитель проекта		
Адрес объекта: г. Москва, ул. Производственная,		
Развертка стен в гостиной		
Стадия	Лист	Листов
РП	50	
Дата	Масштаб	Формат
09.05.2021	1:50	A3


ВСЕ РАЗМЕРЫ УТОЧНЯЮТСЯ
ПРИ ПРОИЗВОДСТВЕ РАБОТ
Размеры указаны в миллиметрах

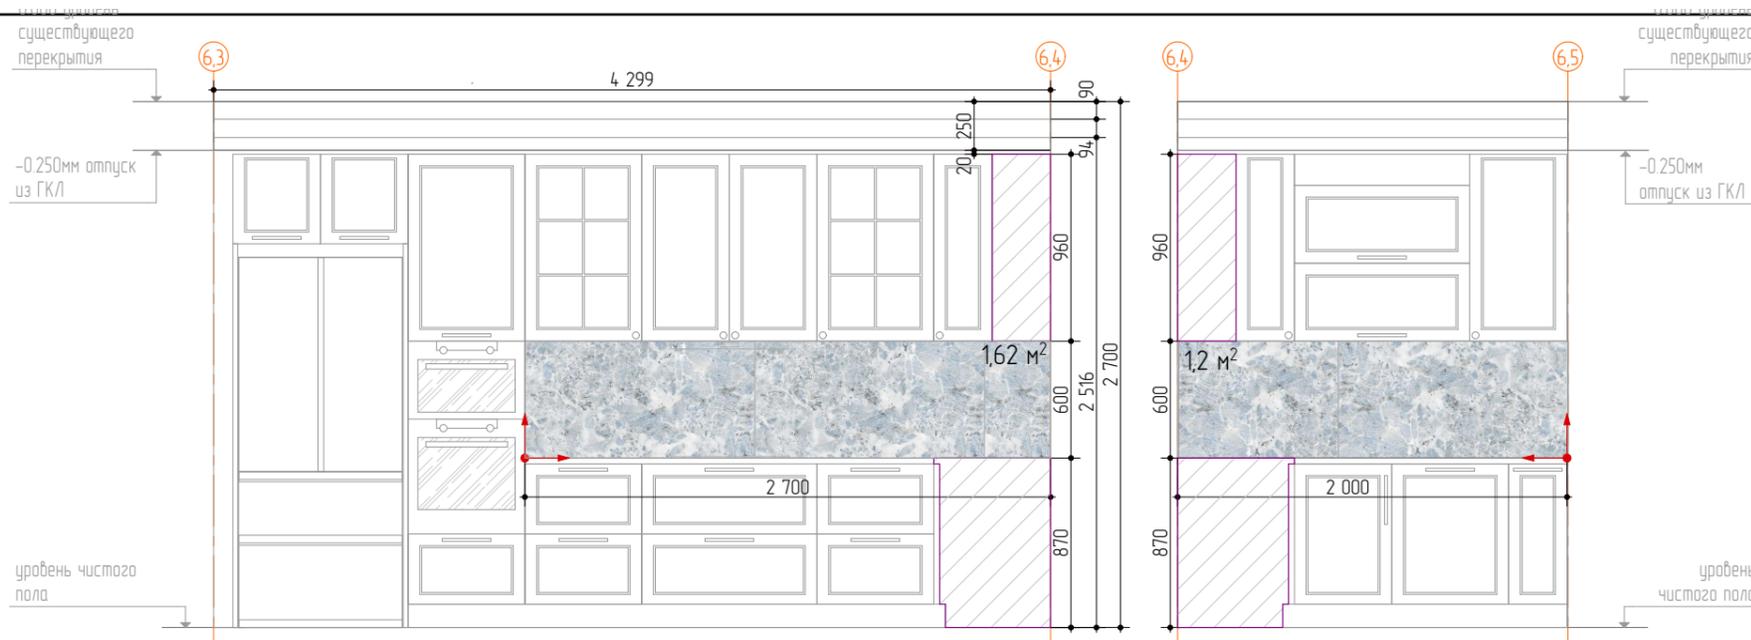

*** Высота пола приведена от уровня черного пола приблизительно
*** Фактическая высота зависит от толщины конструкции пола в помещении.
*** Отделку произвести согласно эскизам.
*** Колеровку красок обязательно уточнить выполнив тестовые выкрасы по месту.
*** Размеры и расположение фартука ОБЯЗАТЕЛЬНО уточнить по фактическим размерам кухни

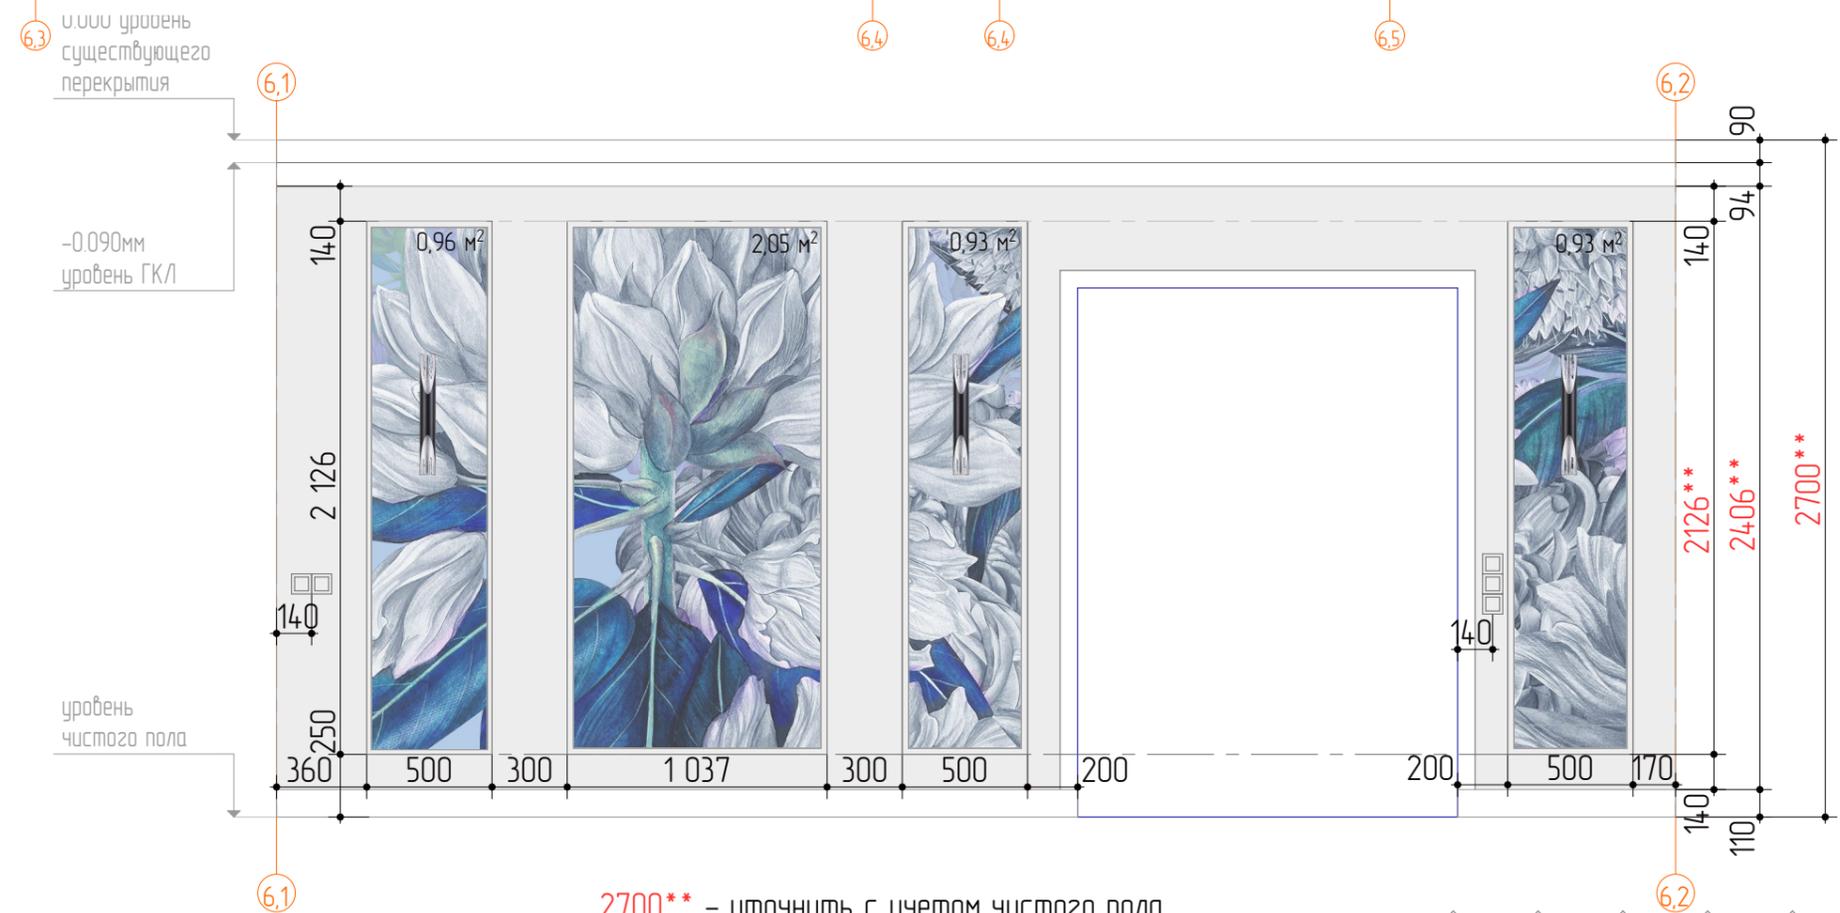

2700** - уточнить с учетом чистого пола

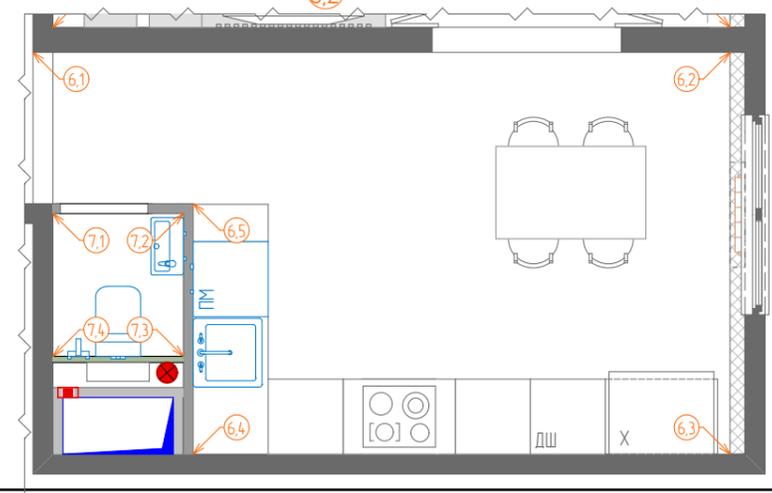


Условные обозначения			
№позиции	Обозн.	Наименование	Кол-во с/у
1		ОБОИ/ wall street/ Giardino 12/	4,87 м²
2		Керамогранит/ Arcana/ Les Bijoux/ Saphir-R Polished/ 59.3x119.3 м	2,82 м²
3		- начало раскладки	



НОВАЯ МОСКВА
строительная компания

Заказчик		
Дизайнер		
Руководитель проекта		
Адрес объекта: г. Москва, ул. Производственная,		
Развертка стен на кухне		
Стадия	Лист	Листов
РП	51	
Дата	Масштаб	Формат
09.05.2021	1:50	A3

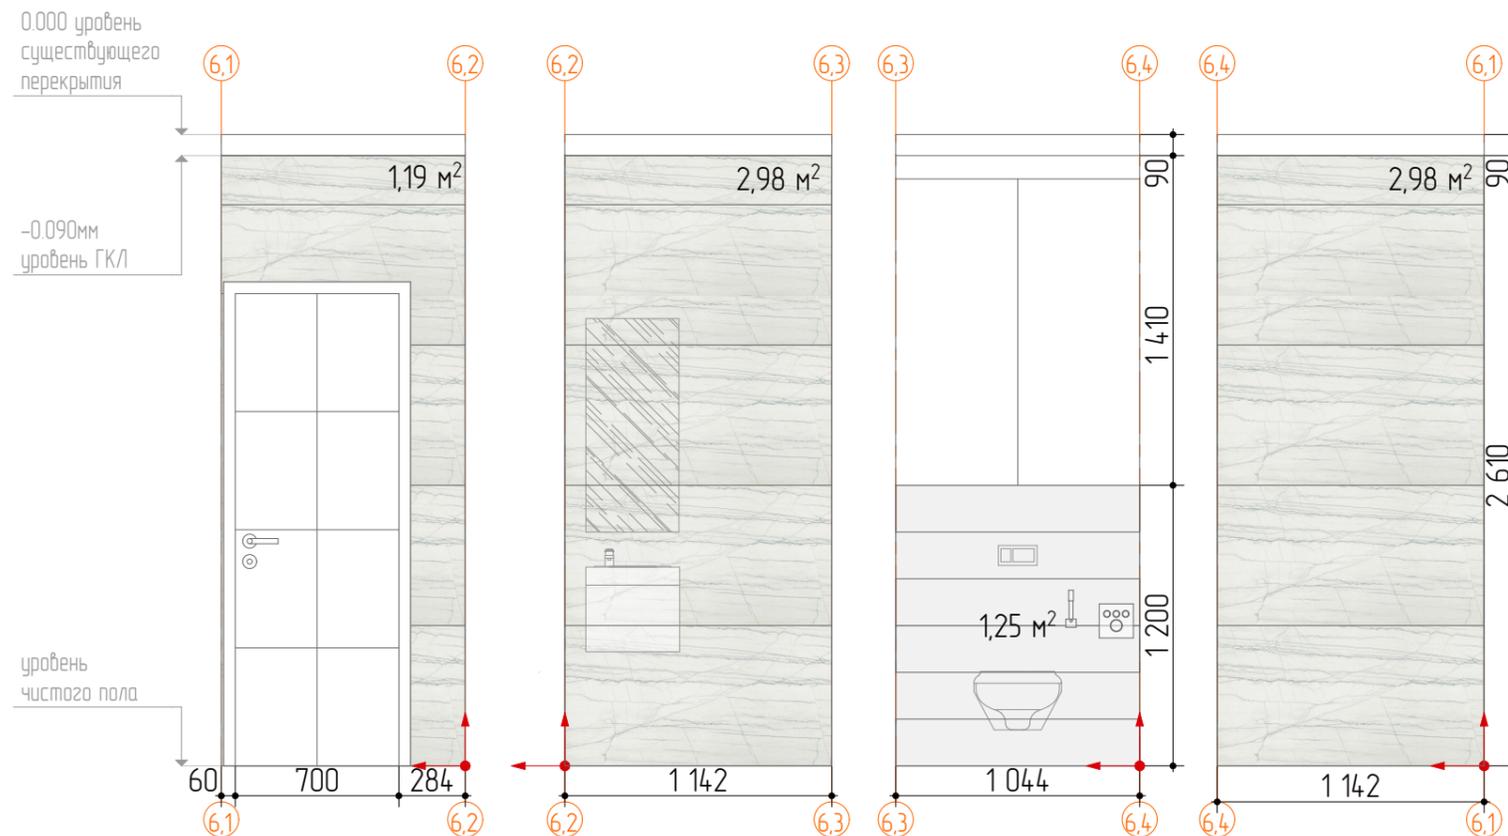

*** Высота пола приведена от уровня чернового пола приблизительно. Фактическая высота зависит от толщины конструкции пола в помещении.


*** Размеры стен и декоративных конструкций указана без учета толщины плитки и плиточного клея.

*** Фактические размеры стен и декоративных конструкций следует уточнить по месту в зависимости от суммарной толщины плитки и клея.

*** ОБЯЗАТЕЛЬНО уточнить раскладку и подрезку плитки по месту и фактическим размерам стен и укладки плитки.

*** Мебель и сантехника на чертеже показана условно, фактический внешний вид смотреть на визуализации и согласовать с заказчиком

*** Фактические размеры встраиваемой мебели (если таковая имеется) уточнить по месту, после облицовки плиткой.

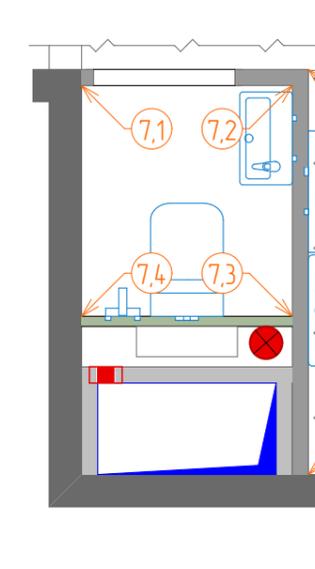

*** Подрезку плитки на стыках (углы и ниши) выполнить под 45 градусов

*** Швы не более 1-1,5 мм

Условные обозначения			
№ позиции	Обозн.	Наименование	Кол-во
1		КЕРАМОГРАНИТ/ Italon/ Charme Advance/ WHITE CER / БЕЛЫЙ/ 610015000584/ 60x120	7,27 м²
2		Керамогранит/Italon/Лофт Мурленд/серый под дерево/610010001640/20x160	1,25 м²
3		- начало раскладки	



НОВАЯ МОСКВА
строительная компания

Заказчик		
Дизайнер		
Руководитель проекта		
Адрес объекта: г. Москва, ул. Производственная,		
Развертка стен гостевого санузла		
Стадия	Лист	Листов
РП	52	
Дата	Масштаб	Формат
09.05.2021	1:50	A3

Ведомость отделочных материалов

ВСЕ РАЗМЕРЫ УТОЧНЯЮТСЯ
ПРИ ПРОИЗВОДСТВЕ РАБОТ
Размеры указаны в миллиметрах

Группа поверхностей	Наименование материала	Производитель	Цвет/Артикул/Размер	Ед. измерения	Прихожая	Детская	Ванна	Спальня	Гостиная	Кухня	Санузел	Балкон	примечание	
Стены	Краска	Little Greene	LG166, Gauze Dark	м ²	30,33				38,34	30,8			https://luxuspaint.ru/	
			LG115, Juniper Ash	м ²	8,08								https://luxuspaint.ru/	
			LG 289, Pendula	м ²		29,06							https://luxuspaint.ru/	
			LG 150, Staked Lime-Deer	м ²				32,14				13,12	https://luxuspaint.ru/	
	Обои	Re-space)	Фотобои/ Большими листьями/ Детские/ kids-57	м ²		11,52							https://re-space.ru/product/podorojnik	
		wallstreetstudio	Фотобои/ LA PRIMA/ La Prima 13/ 19377	м ²			4,7						https://wallstreetstudio.ru/kolleksii/la-prima/la-prima-13.html	
		wallstreetstudio	Фотобои/ GIARDINO/ Giardino 12/ 20985	м ²						4,87			https://wallstreetstudio.ru/kolleksii/giardino/giardino-12.html	
	Молдинг	oracdecor	Selec/ PX103/ 200x2,5x1,2	п.м					22,5	22,08			https://www.ampir.ru/catalog/lepnina/77412/	
	Рейка	reiki.fabbrica-light	рейки/ высота 1290 мм/ сечение 25x30 мм/ шаг 30 мм	шт.					18					https://reiki.fabbrica-light.ru/
			Реечная перегородка/ высота 2480 мм/ рейка 120x50 шаг 100	шт.					10					
	Керамогранит	Arcana	Les Bijoux/ Saphir-R Polished/ золотой/ 59,3x119,3	м ²							2,82			https://www.keramogranit.ru/
		Italon	Charme Advance/ Platinum White/ БЕ/ЛЫЙ/ 600010002283/ 40x80	м ²			19,07							https://www.keramogranit.ru/
		Italon	Лофт Мурленд/серый под дерево/610010001640/20x160	м ²							1,25			https://www.keramogranit.ru/
Italon		Charme Advance/ WHITE CER / БЕ/ЛЫЙ/ 610015000584/ 60x120	м ²							7,27			https://www.keramogranit.ru/	
МОЗАИКА	Italon	Charme Advance/ Platinum White Mosaico Lux/ 610110000761/ 29,2x29,2	м ²			2,06						https://www.keramogranit.ru/		
Декор	Italon	Charme Advance/ Platinum White Inserto Foliage/ 600080000427/ 40x80	шт.			4						https://www.keramogranit.ru/		
3Д панели	Artpole	PARALINE/ M-0030/ 600x600x27	м ²				8					https://www.ampir.ru/catalog/lepnina/329728/		
Потолок	Существующего под покраску	Little Greene	LG222, Loft White	м ²	1,8								https://luxuspaint.ru/	
	Потолок из ВГКЛ под покраску	Little Greene	LG222, Loft White	м ²	10	16,02		14,07	11,39	13,68		3,62	https://luxuspaint.ru/	
	Натяжной	фабрика потолков	Белый матовый/ M-303	м ²			4,35		6,22		1,19		Фабрика потолков	
	Опуск потолка из ВГКЛ под покраску	Little Greene	LG222, Loft White	п.м						2,5			https://luxuspaint.ru/	
	Потолочный карниз	Orac Decor	CX127/ 94x94	п.м	18,14	16		14,84	19,8	16,86			https://oracdecor.ru/shop/cx127-karniz/?vclid=2166372355978846796	
	Молдинг	Oracdecor	Selec/ PX103/ 200x2,5x1,2	п.м						19,16			https://oracdecor.ru/px103_panel_moulding/	
Пол	Кварц-виниловый пол	Alpine floor	Premium XL ECO 7-4/ Грей дождливый (Gray Rainy)/ 1524 x 180 x 8	м ²	12,28	16,82		16,82	14,57	18,21		3,62		
	Керамогранит	Italon	Лофт Мурленд/серый под дерево/610010001640/20x160	м ²			3,01				1,22		https://mosplitka.ru/product/keramogranit-loft-murlend-20kh160/	
	Напольный плитус	Oracdecor	Modern/ CASCADE/ SX184/ 200x11x1,3	п.м	6,16	13,2		10,92	17,24	7,75		8,52	https://www.ampir.ru/catalog/lepnina/358621/	



НОВАЯ МОСКВА
строительная компания

Заказчик

Дизайнер

Руководитель проекта

Адрес объекта:
г. Москва, ул. Производственная,

Ведомость отделочных материалов

Стадия	Лист	Листов
РП	53	
Дата	Масштаб	Формат
09.05.2021	1:50	A3

Материалы приведенные в ведомости указаны факту без запаса.

При закупке материала обязательно предусмотреть запас.

Величина запаса для каждого материала определяется индивидуально продавцом материала.

Колеровку всех красок, декоративных покрытий и штукатурок уточнить по месту на объекте выполнив контрольные выкрасы.

Все параметры кухни (размеры, размещение и состав розеток, водоснабжение и прочее) определяется проектом кухни.