НОВАЯ МОСКВА
строительная компания



Тариф Максимальный

Москва
2025

Адрес:

Клиент:


Состав дизайн-проекта

		Лист раздел №
1.	Состав проекта	1
2.	Эскизная часть дизайн-проекта :	2
2.1	Маркировка визуализации	3
2.2	Визуализация	4-13

3.	Архитектурная часть дизайн-проекта :	14
3.2	План после перепланировки	15
3.3	Обмерочный чертеж	16
3.4	План демонтажа перегородок	17
3.5	План монтажа перегородок	18
3.6	План после перепланировки с размерами	19
3.7	План после перепланировки с расстановкой мебели и инженерного оборудования	20
3.8	План мебели и оборудования	21
3.9	Спецификации мебели и оборудования	22
3.10	Спецификации мебели и оборудования	23
3.11	План водоподведения и водоотведения	24
3.12	Спецификация сантехнического оборудования	25
3.13	Спецификация сантехнического оборудования	26
3.14	Спецификация сантехнического оборудования	27
3.15	Схема заполнения дверных проемов	28
3.16	Спецификация дверных проемов	29
3.17	План потолков	30
3.18	План размещения осветительных приборов и выключателей с мебелью	31
3.19	Схема размещения осветительных приборов с привязкой выпусков	32
3.20	Ведомость осветительных приборов	33
3.21	Размещение выключателей с указанием групп включения светильников	34
3.22	Ведомость выключателей	35
3.23	План размещения элек-х силовых и слаб-х розеток, элект-к и выводов с мебелью	36
3.24	Схема размещения элек-х силовых и слаб-х розеток, элект-к и выводов с привязкой	37
3.25	Ведомости по электрооборудованию	38
3.26	План напольных покрытий	39
3.27	План зон подогрева пола	40
3.28	Конструктивные схемы полов	41
3.29	Развертка стен	42
3.30	Развертка стен Санузла	43-48
3.31	Спецификация бытовой техники	49
3.32	Спецификация штор и отделка подоконника	50
3.33	Ведомость отделочных материалов	51

Состав дизайн-проекта

		Лист раздел №
1.	Состав проекта	1
2.	Эскизная часть дизайн-проекта :	2
2.1	Маркировка визуализации	3
2.2	Визуализация	4–13

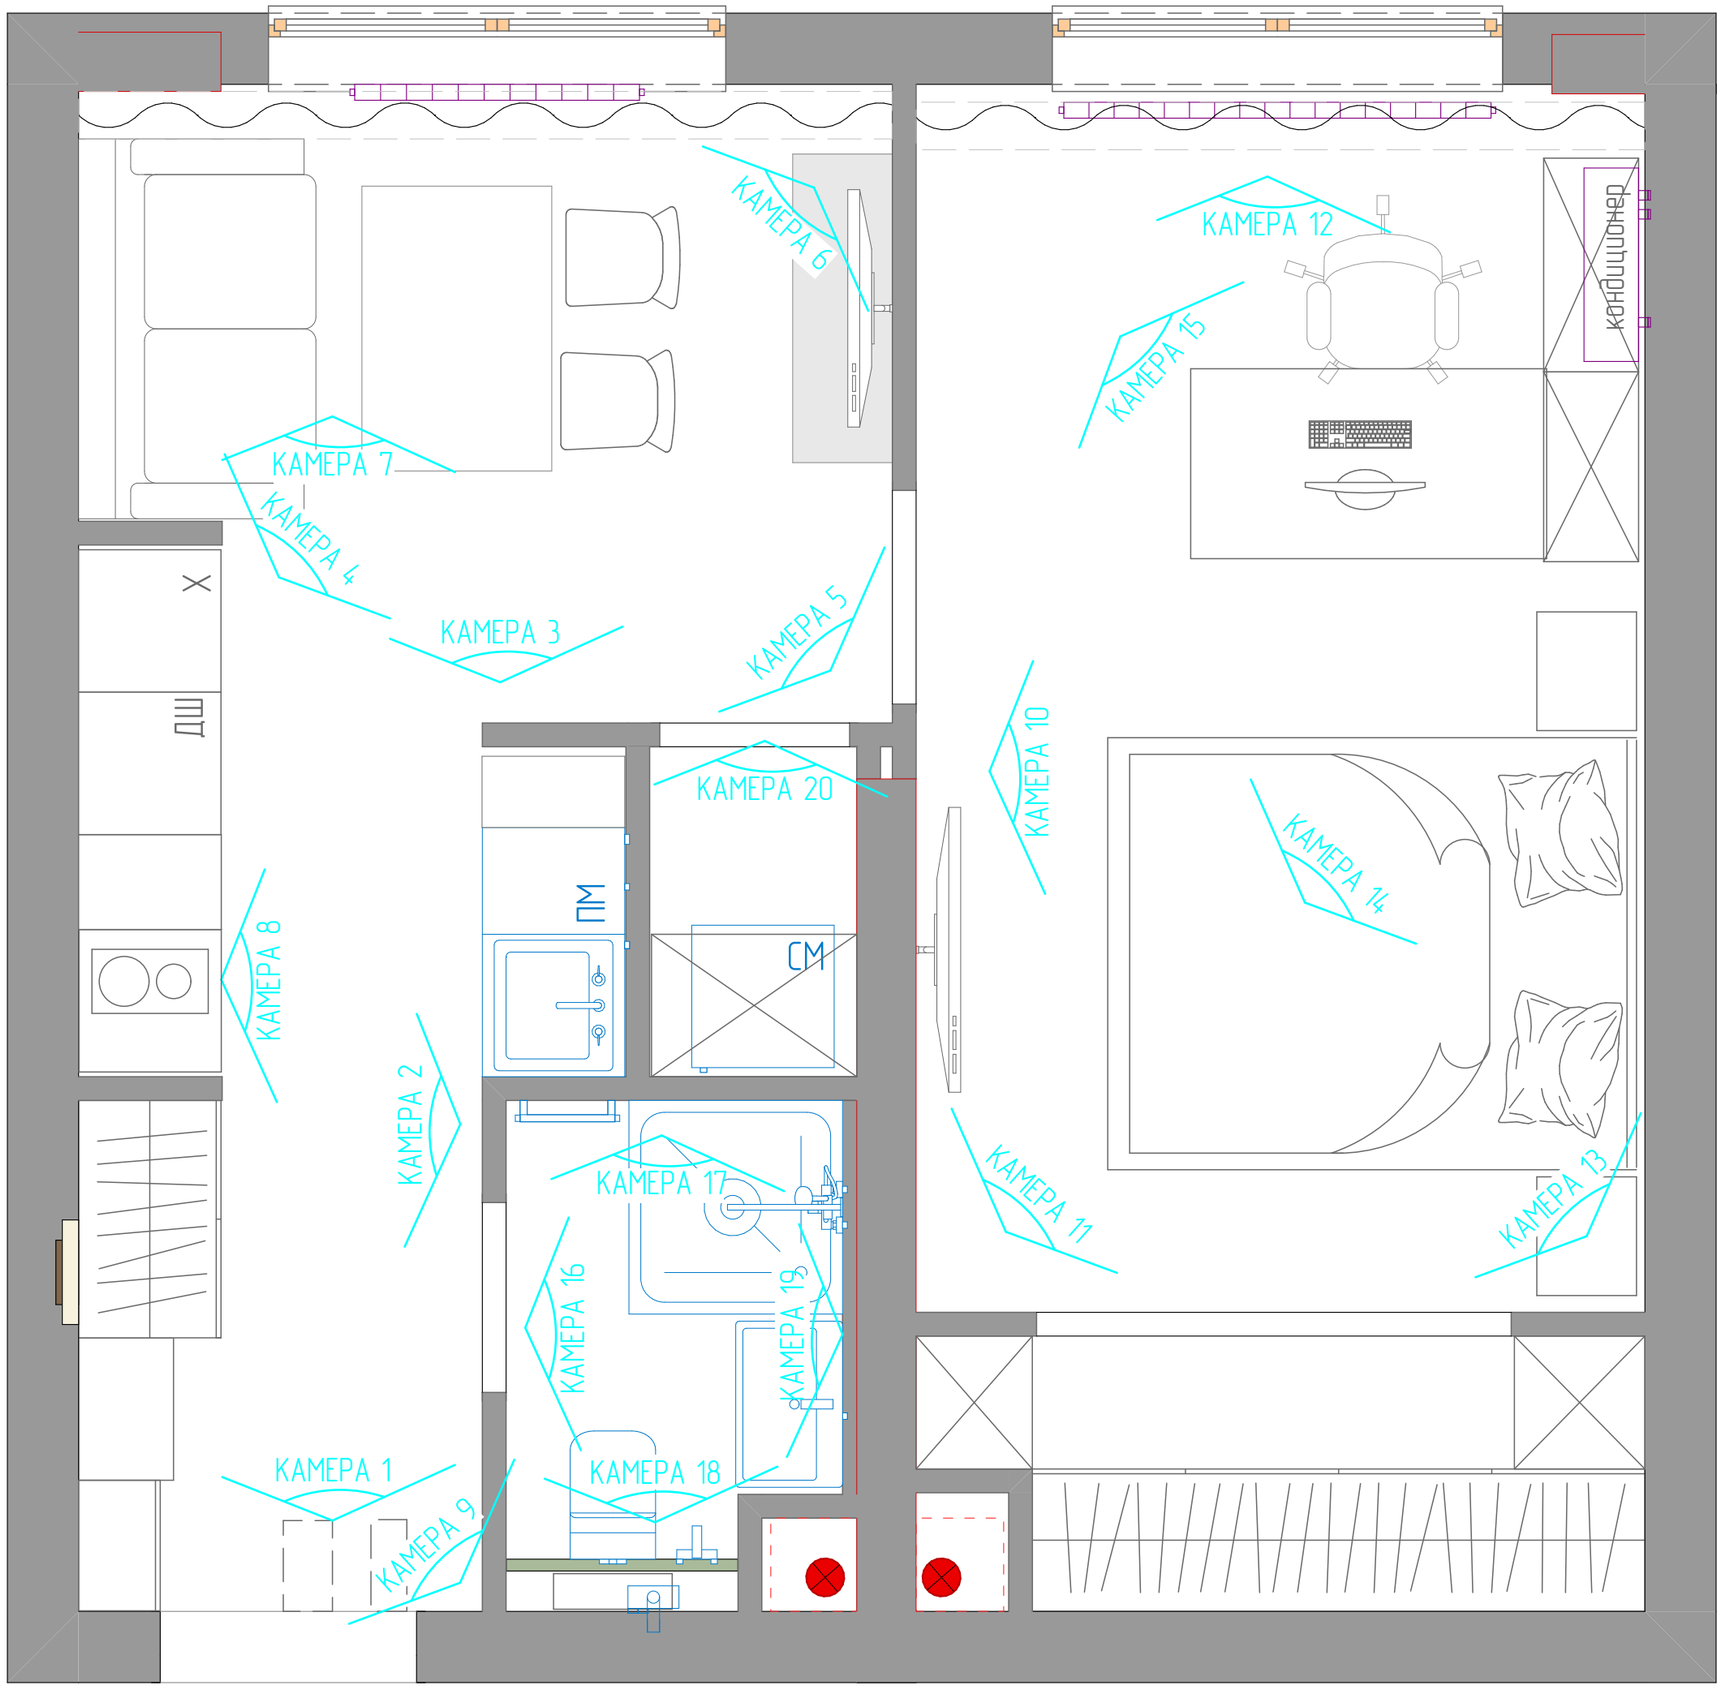

ВСЕ РАЗМЕРЫ УТОЧНЯЮТСЯ ПРИ ПРОИЗВОДСТВЕ РАБОТ

Размеры указаны в миллиметрах

Экспликация

№ помещ.	Наименование	Sм2
1	Прихожая	3,74
2	Кухня-гостиная	12,49
3	Хоз. блок	1,22
4	Спальня	18,74
5	Санузел	3,04
6		
Общая площадь		39,23

НОВАЯ МОСКВА
строительная компания

Заказчик	
Дизайнер	
Руководитель проекта	Большаков К.Ю.

Условные обозначения

Обозн.	Наименование
	существующие стены
	несущие конструкции
	межкомнатные стены нарисованы краской
	вент. короб
	сан. тех. короб
	вентиляция
	щит силовой
	Радиатор, трубы отопления

Маркировка визуализации

Стадия	Лист	Листов
РП	3	
Дата	Масштаб	Формат
05.11.2025	1:50	А3

ВСЕ РАЗМЕРЫ УТОЧНЯЮТСЯ ПРИ ПРОИЗВОДСТВЕ РАБОТ

Размеры указаны в миллиметрах

Камера 1



Камера 2



НОВАЯ МОСКВА

строительная компания

Заказчик	
Дизайнер	
Руководитель проекта	Большаков К.Ю.

Визуализация

Стадия	Лист	Листов
РП	4	
Дата	Масштаб	Формат
05.11.2025	1:50	А3

ВСЕ РАЗМЕРЫ УТОЧНЯЮТСЯ ПРИ ПРОИЗВОДСТВЕ РАБОТ

Размеры указаны в миллиметрах

Камера 3



Камера 4



НОВАЯ МОСКВА

строительная компания

Заказчик	
Дизайнер	
Руководитель проекта	Большаков К.Ю.

Визуализация

Стадия	Лист	Листов
РП	5	
Дата	Масштаб	Формат
05.11.2025	1:50	А3

ВСЕ РАЗМЕРЫ УТОЧНЯЮТСЯ
ПРИ ПРОИЗВОДСТВЕ РАБОТ
Размеры указаны в миллиметрах

Камера 5



Камера 6



НОВАЯ МОСКВА
строительная компания

Заказчик	
Дизайнер	
Руководитель проекта	Большаков К.Ю.

Визуализация

Стадия	Лист	Листов
РП	6	
Дата	Масштаб	Формат
05.11.2025	1:50	А3

ВСЕ РАЗМЕРЫ УТОЧНЯЮТСЯ
ПРИ ПРОИЗВОДСТВЕ РАБОТ
Размеры указаны в миллиметрах

Камера 7



Камера 8



НОВАЯ МОСКВА
строительная компания

Заказчик	
Дизайнер	
Руководитель проекта	Большаков К.Ю.

Визуализация

Стадия	Лист	Листов
РП	7	
Дата	Масштаб	Формат
05.11.2025	1:50	А3

Камера 9



Камера 10



ВСЕ РАЗМЕРЫ УТОЧНЯЮТСЯ ПРИ ПРОИЗВОДСТВЕ РАБОТ

Размеры указаны в миллиметрах

НОВАЯ МОСКВА

строительная компания

Заказчик	
Дизайнер	
Руководитель проекта	Большаков К.Ю.

Визуализация

Стадия	Лист	Листов
РП	8	
Дата	Масштаб	Формат
05.11.2025	1:50	А3

Камера 11



Камера 12





Камера 13

ВСЕ РАЗМЕРЫ УТОЧНЯЮТСЯ ПРИ ПРОИЗВОДСТВЕ РАБОТ

Размеры указаны в миллиметрах

НОВАЯ МОСКВА
строительная компания

Заказчик	
Дизайнер	
Руководитель проекта	Большаков К.Ю.

Визуализация

Стадия	Лист	Листов
РП	9	
Дата	Масштаб	Формат
05.11.2025	1:50	А3

ВСЕ РАЗМЕРЫ УТОЧНЯЮТСЯ
ПРИ ПРОИЗВОДСТВЕ РАБОТ
Размеры указаны в миллиметрах

Камера 14



Камера 15



НОВАЯ МОСКВА
строительная компания

Заказчик	
Дизайнер	
Руководитель проекта	Большаков К.Ю.

Визуализация

Стадия	Лист	Листов
РП	10	
Дата	Масштаб	Формат
05.11.2025	1:50	А3

Камера 16



Камера 17



ВСЕ РАЗМЕРЫ УТОЧНЯЮТСЯ ПРИ ПРОИЗВОДСТВЕ РАБОТ

Размеры указаны в миллиметрах

НОВАЯ МОСКВА

строительная компания

Заказчик	
Дизайнер	
Руководитель проекта	Большаков К.Ю.

Визуализация

Стадия	Лист	Листов
РП	11	
Дата	Масштаб	Формат
05.11.2025	1:50	А3

Камера 18



Камера 19



ВСЕ РАЗМЕРЫ УТОЧНЯЮТСЯ ПРИ ПРОИЗВОДСТВЕ РАБОТ

Размеры указаны в миллиметрах

НОВАЯ МОСКВА

строительная компания

Заказчик	
Дизайнер	
Руководитель проекта	Большаков К.Ю.

Визуализация

Стадия	Лист	Листов
РП	12	
Дата	Масштаб	Формат
05.11.2025	1:50	А3

Камера 20



ВСЕ РАЗМЕРЫ УТОЧНЯЮТСЯ ПРИ ПРОИЗВОДСТВЕ РАБОТ

Размеры указаны в миллиметрах

НОВАЯ МОСКВА
строительная компания


Заказчик	
Дизайнер	
Руководитель проекта	Большаков К.Ю.

Визуализация

Стадия	Лист	Листов
РП	13	
Дата	Масштаб	Формат
05.11.2025	1:50	А3

Состав дизайн-проекта

3.	Архитектурная часть дизайн-проекта :	14
3.2	План после перепланировки	15
3.3	Обмерочный чертеж	16
3.4	План демонтажа перегородок	17
3.5	План монтажа перегородок	18
3.6	План после перепланировки с размерами	19
3.7	План после перепланировки с расстановкой мебели и инженерного оборудования	20
3.8	План мебели и оборудования	21
3.9	Спецификации мебели и оборудования	22
3.10	Спецификации мебели и оборудования	23
3.11	План водоподведения и водоотведения	24
3.12	Спецификация сантехнического оборудования	25
3.13	Спецификация сантехнического оборудования	26
3.14	Спецификация сантехнического оборудования	27
3.15	Схема заполнения дверных проемов	28
3.16	Спецификация дверных проемов	29
3.17	План потолков	30
3.18	План размещения осветительных приборов и выключателей с мебелью	31
3.19	Схема размещения осветительных приборов с привязкой выпусков	32
3.20	Ведомость осветительных приборов	33
3.21	Размещение выключателей с указанием групп включения светильников	34
3.22	Ведомость выключателей	35
3.23	План размещения элек-х силовых и слаб-х розеток, элект-к и выводов с мебелью	36
3.24	Схема размещения элек-х силовых и слаб-х розеток, элект-к и выводов с привязкой	37
3.25	Ведомости по электрооборудованию	38
3.26	План напольных покрытий	39
3.27	План зон подогрева пола	40
3.28	Конструктивные схемы полов	41
3.29	Развертка стен	42
3.30	Развертка стен Санузла	43-48
3.31	Спецификация бытовой техники	49
3.32	Спецификация штор и отделка подоконника	50
3.33	Ведомость отделочных материалов	51

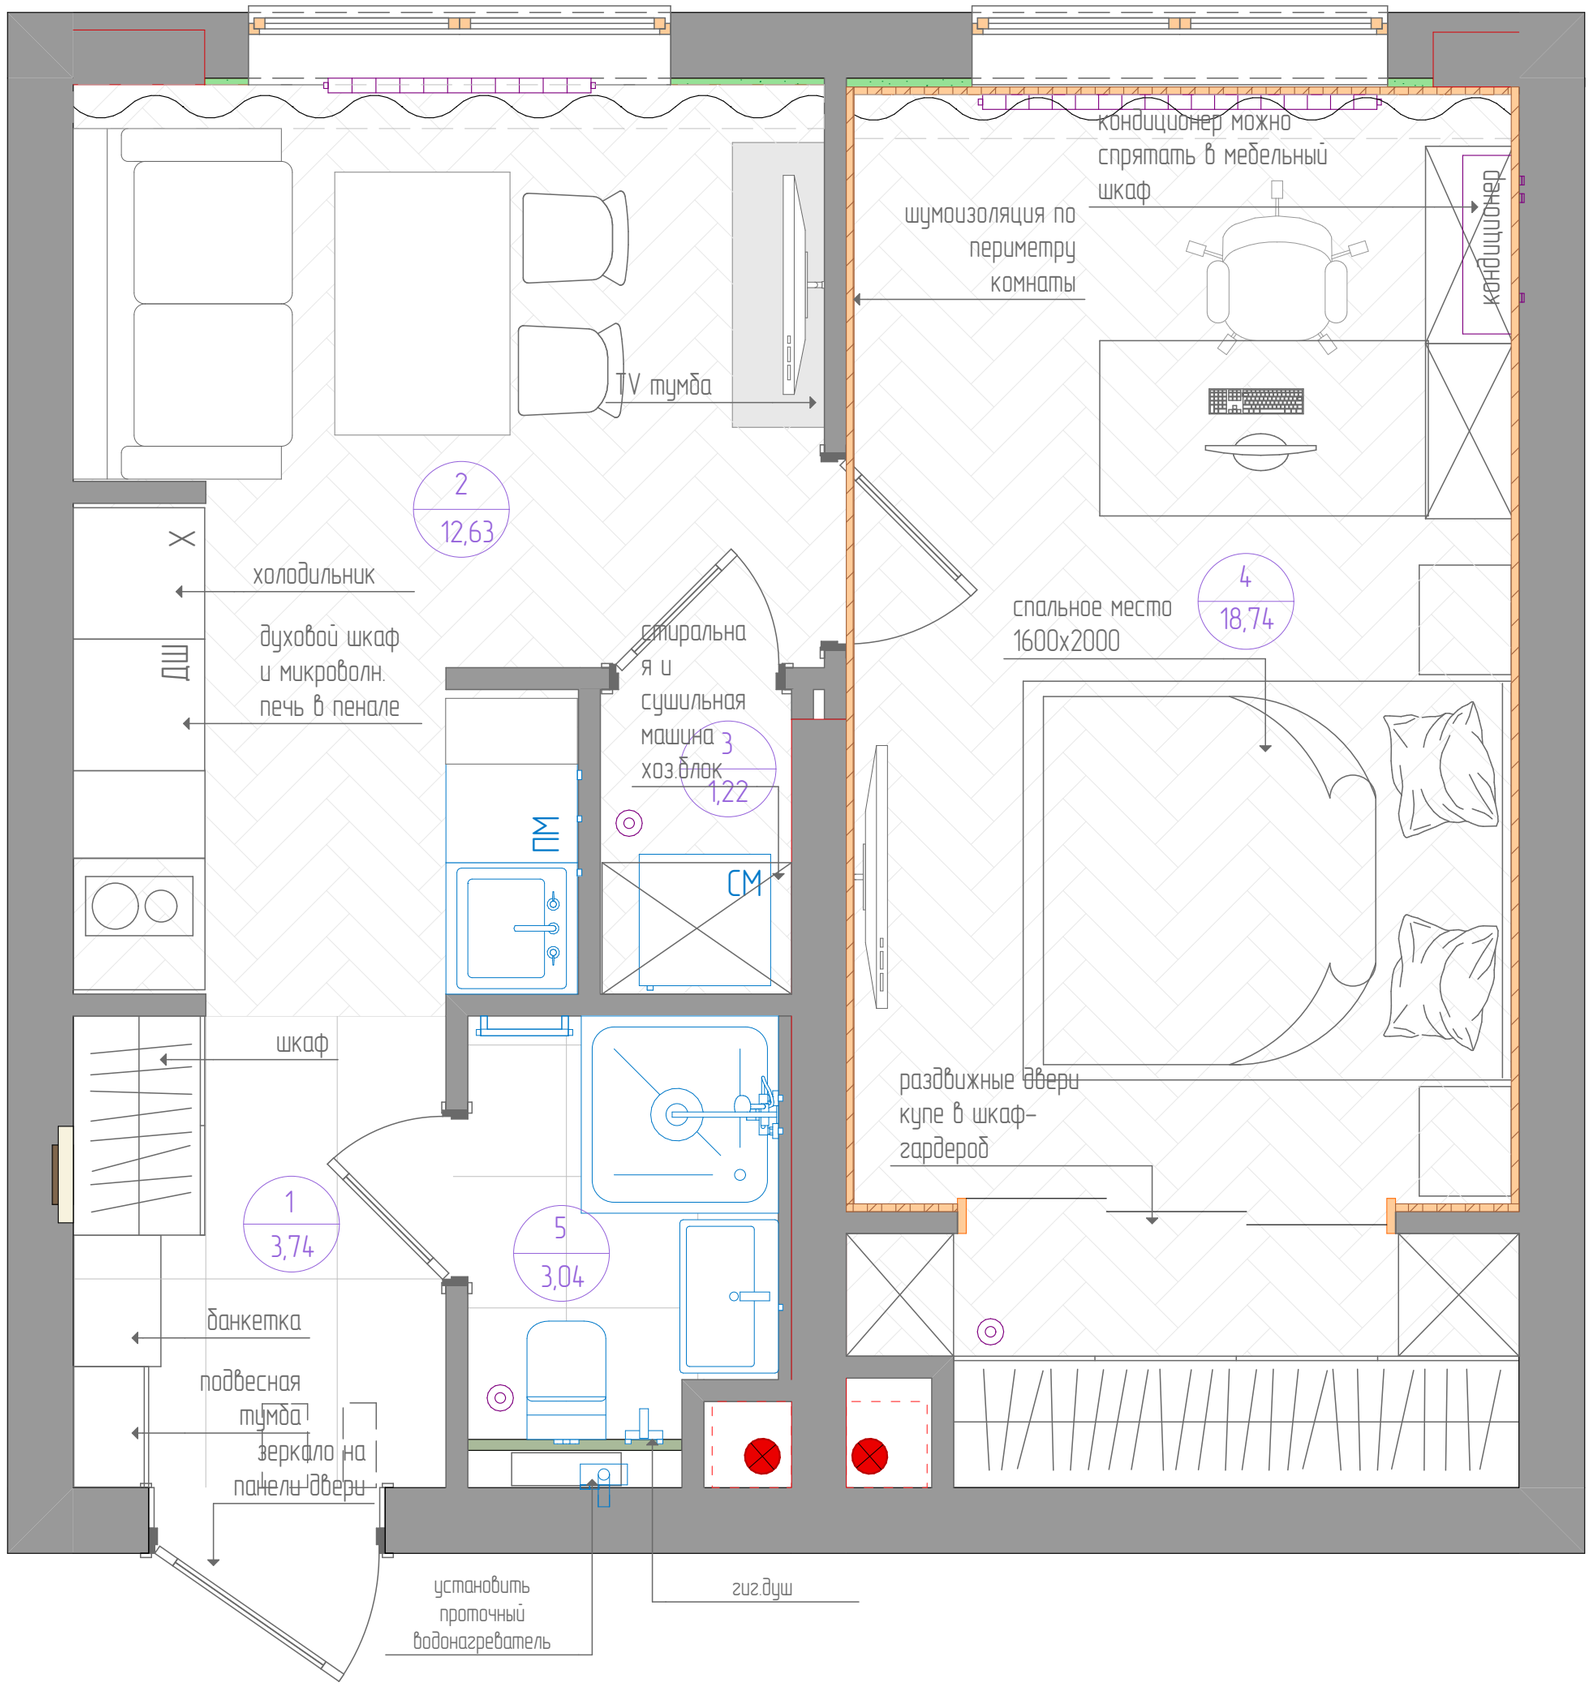

ВСЕ РАЗМЕРЫ УТОЧНЯЮТСЯ ПРИ ПРОИЗВОДСТВЕ РАБОТ

Размеры указаны в миллиметрах

Экспликация

№ помещ.	Наименование	Sм2
1	Прихожая	3,74
2	Кухня-гостиная	12,49
3	Хоз. блок	1,22
4	Спальня	18,74
5	Санузел	3,04
6		
Общая площадь		39,23

НОВАЯ МОСКВА
строительная компания


Заказчик	
Дизайнер	
Руководитель проекта	Большаков К.Ю.

Условные обозначения

Обозн.	Наименование
	существующие стены
	несущие конструкции
	межкомнатные стены нарисованы краской
	вент. короб
	сан. тех. короб
	вентиляция
	щит силовой
	Радиатор, трубы отопления

План после перепланировки

Стадия	Лист	Листов
РП	15	
Дата	Масштаб	Формат
05.11.2025	1:50	А3

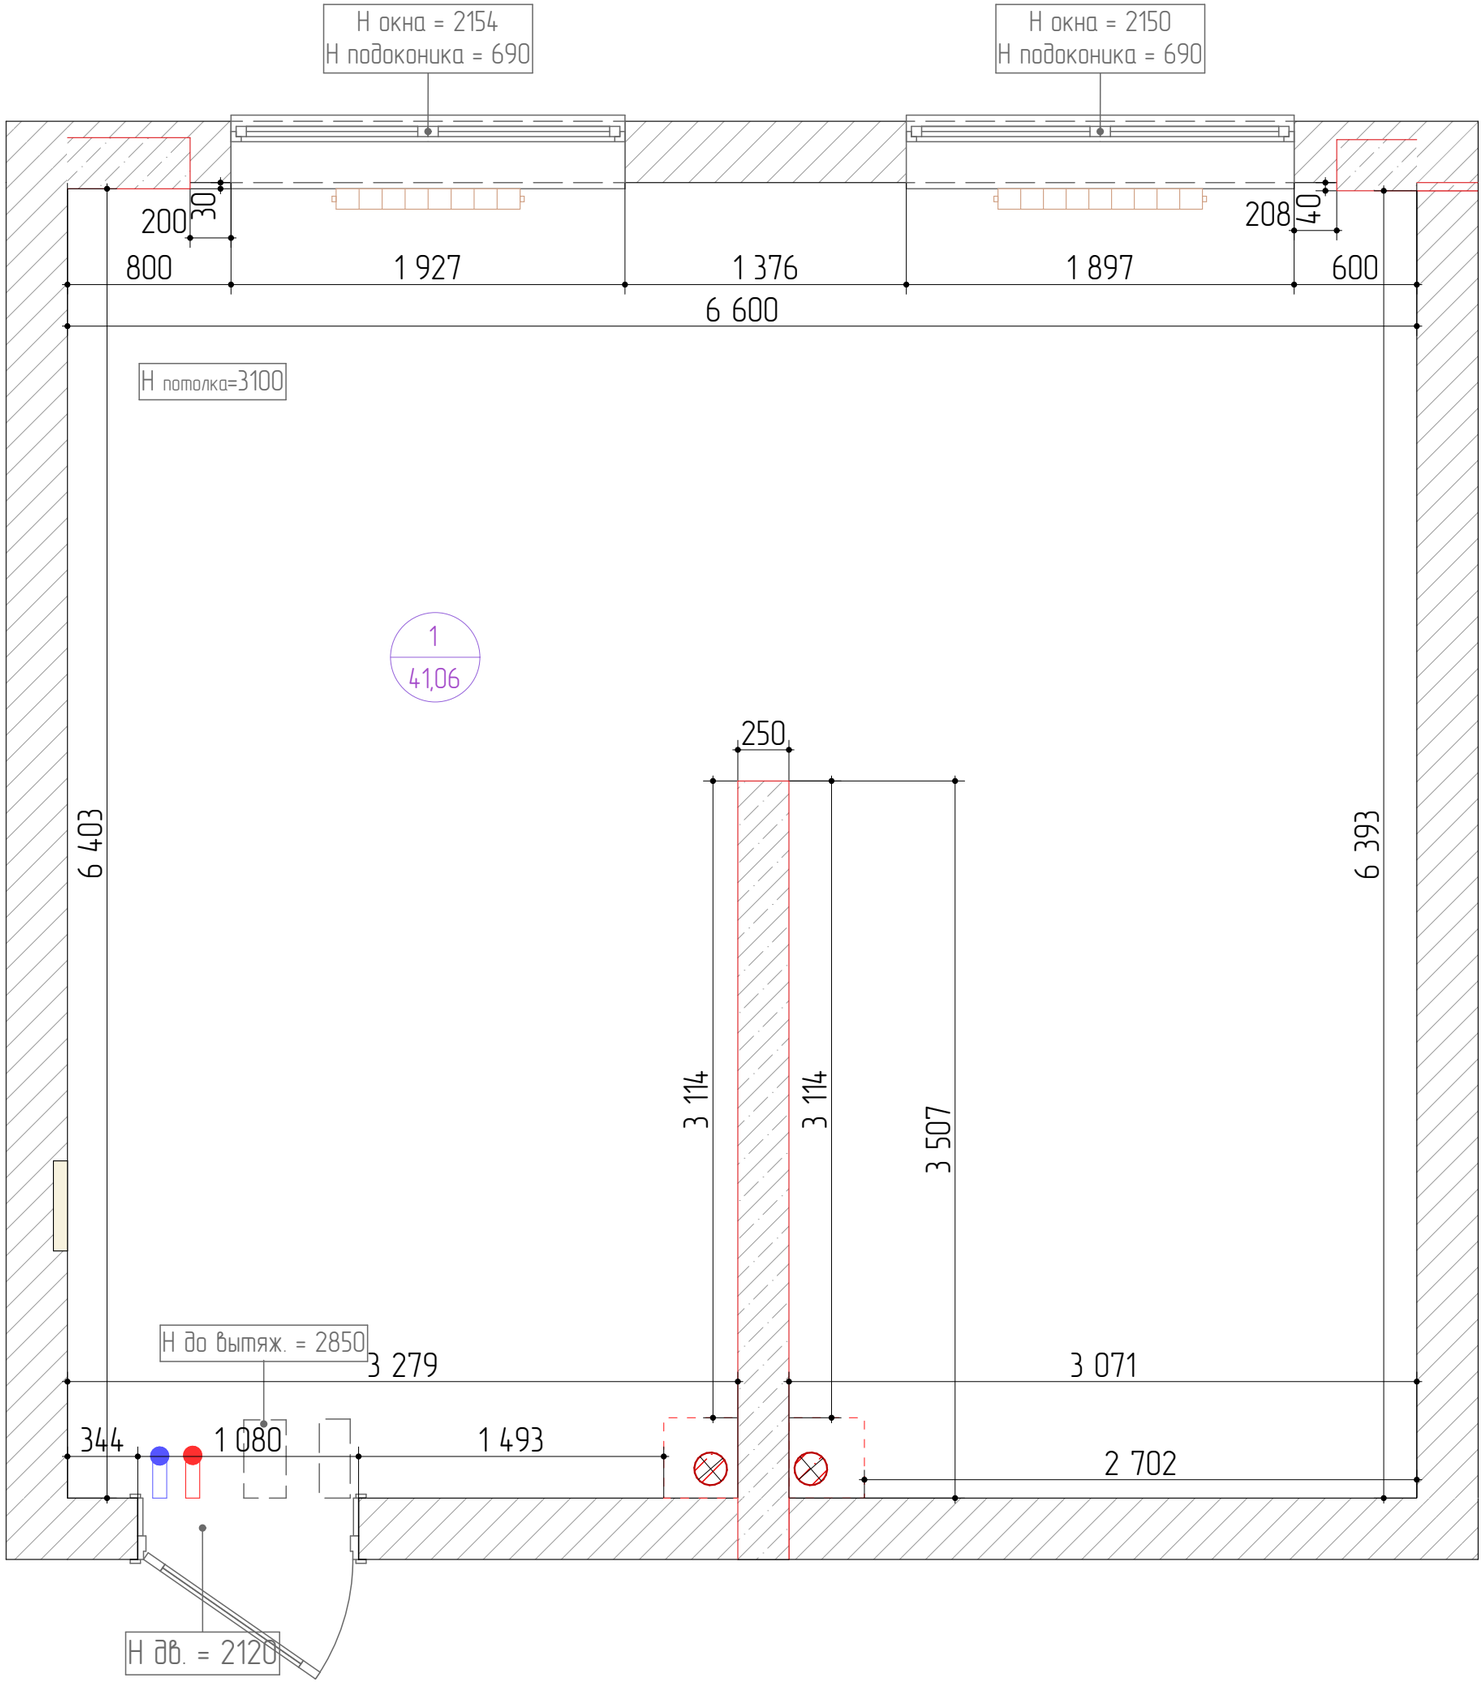

*** За отметку 0,000 принята отметка существующего пола

ВСЕ РАЗМЕРЫ УТОЧНЯЮТСЯ ПРИ ПРОИЗВОДСТВЕ РАБОТ

Размеры указаны в миллиметрах

Экспликация

№ помещ.	Наименование	Sм2
1	общая площадь квартиры	41,06
Общая площадь		41,06

НОВАЯ МОСКВА
строительная компания


Заказчик	
Дизайнер	
Руководитель проекта	Большаков К.Ю.

Условные обозначения

Обозн.	Наименование
	существующие стены
	несущие конструкции
	межкомнатные стены нарисованы краской
	вент. короб
	сан. тех. короб
	вентиляция
	щит силовой
	Радиатор, трубы отопления

Обмерный чертеж

Стадия	Лист	Листов
РП	16	
Дата	Масштаб	Формат
05.11.2025	1:50	А3

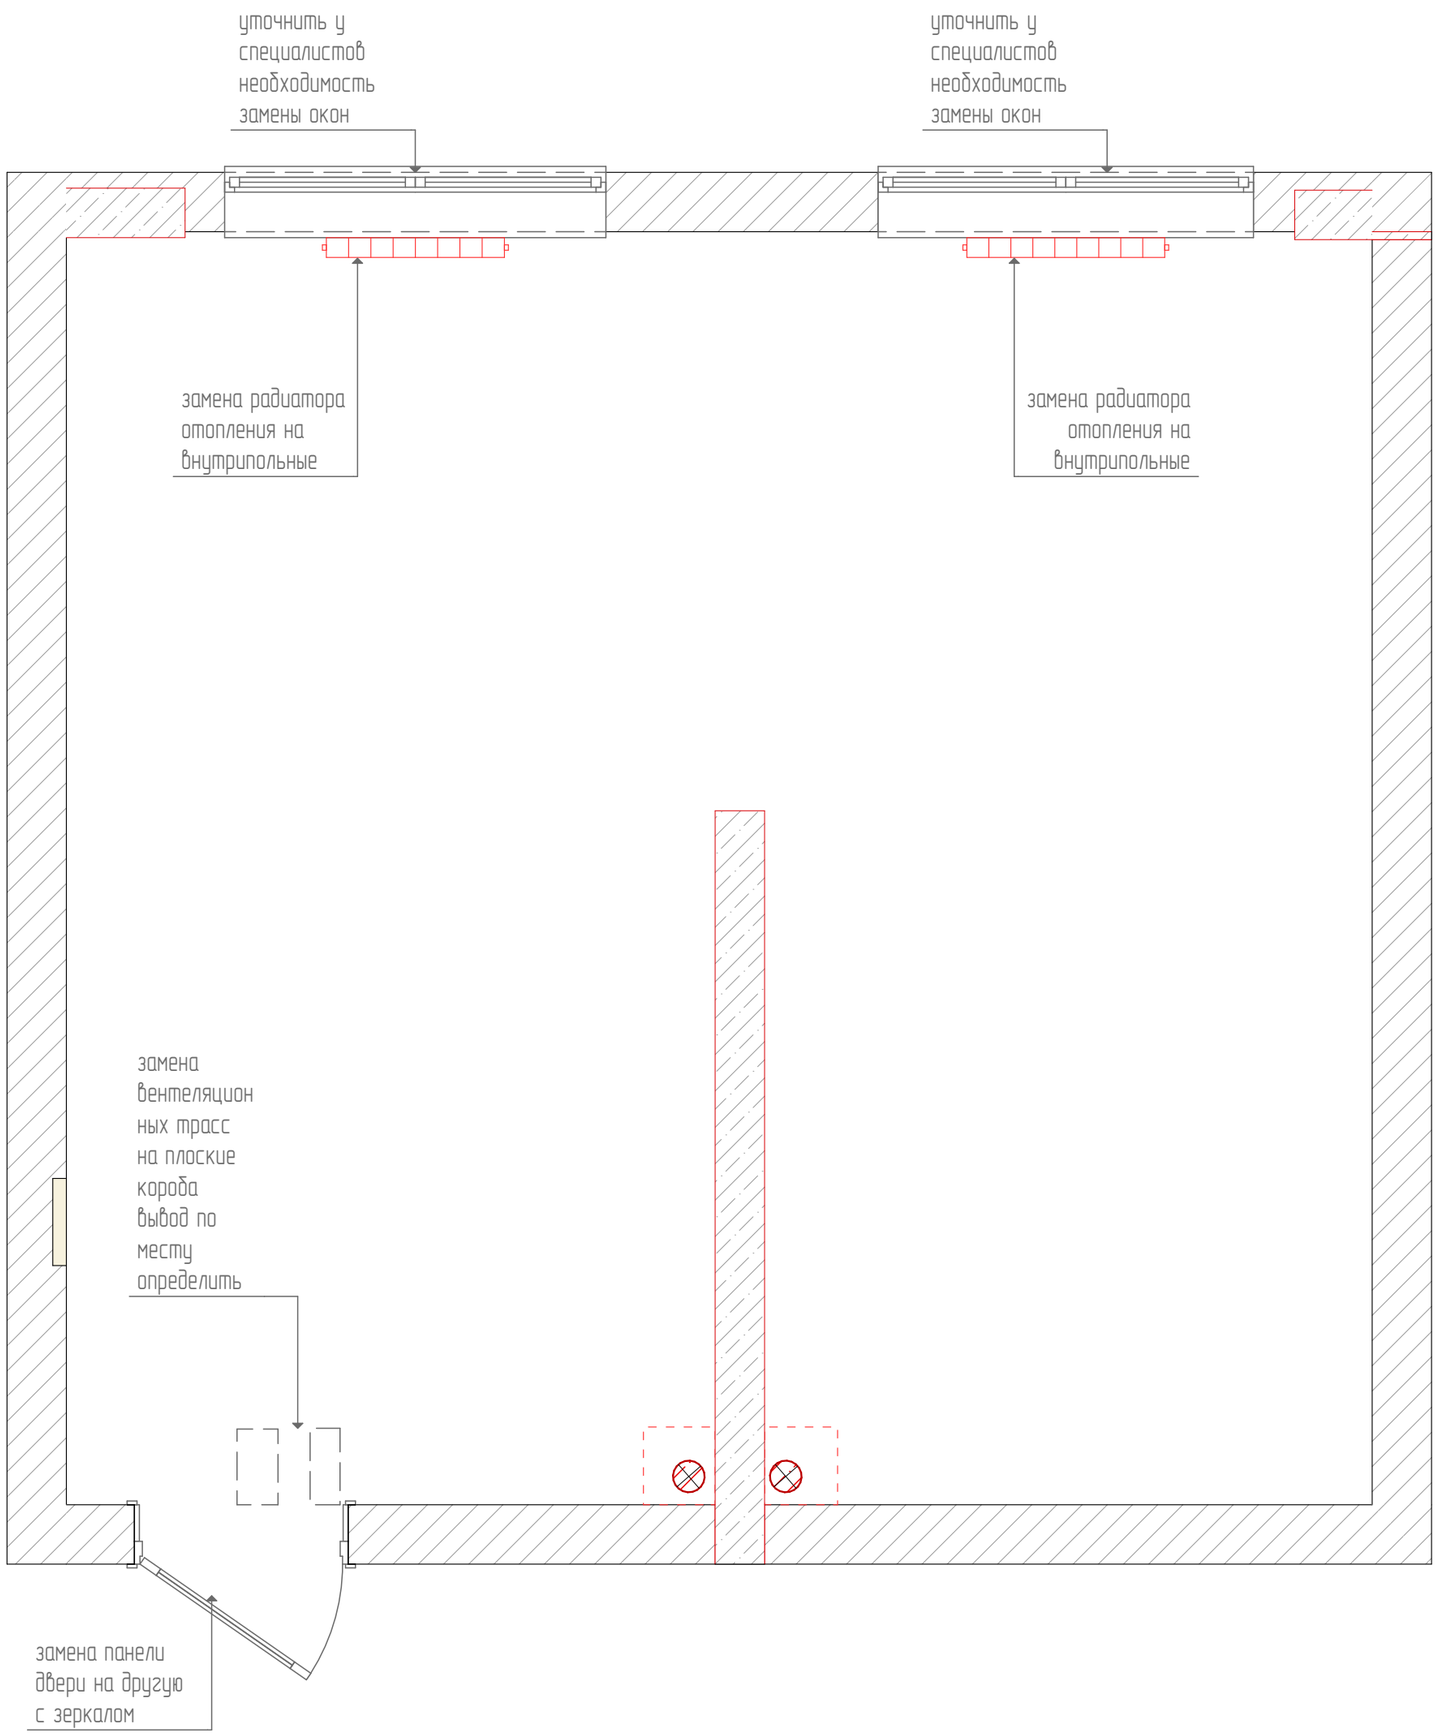

ВСЕ РАЗМЕРЫ УТОЧНЯЮТСЯ ПРИ ПРОИЗВОДСТВЕ РАБОТ

Размеры указаны в миллиметрах

Экспликация

№ помещ.	Наименование	Sм2
1	общая площадь квартиры	41,06
Общая площадь		41,06

НОВАЯ МОСКВА
строительная компания


Заказчик	
Дизайнер	
Руководитель проекта	Большаков К.Ю.

Условные обозначения

Обозн.	Наименование
	существующие стены
	несущие конструкции
	межкомнатные стены нарисованы краской
	вент. короб
	сан. тех. короб
	вентиляция
	щит силовой
	Радиатор, трубы отопления

План демонтажа перегородок

Стадия	Лист	Листов
РП	17	
Дата	Масштаб	Формат
05.11.2025	1:50	А3

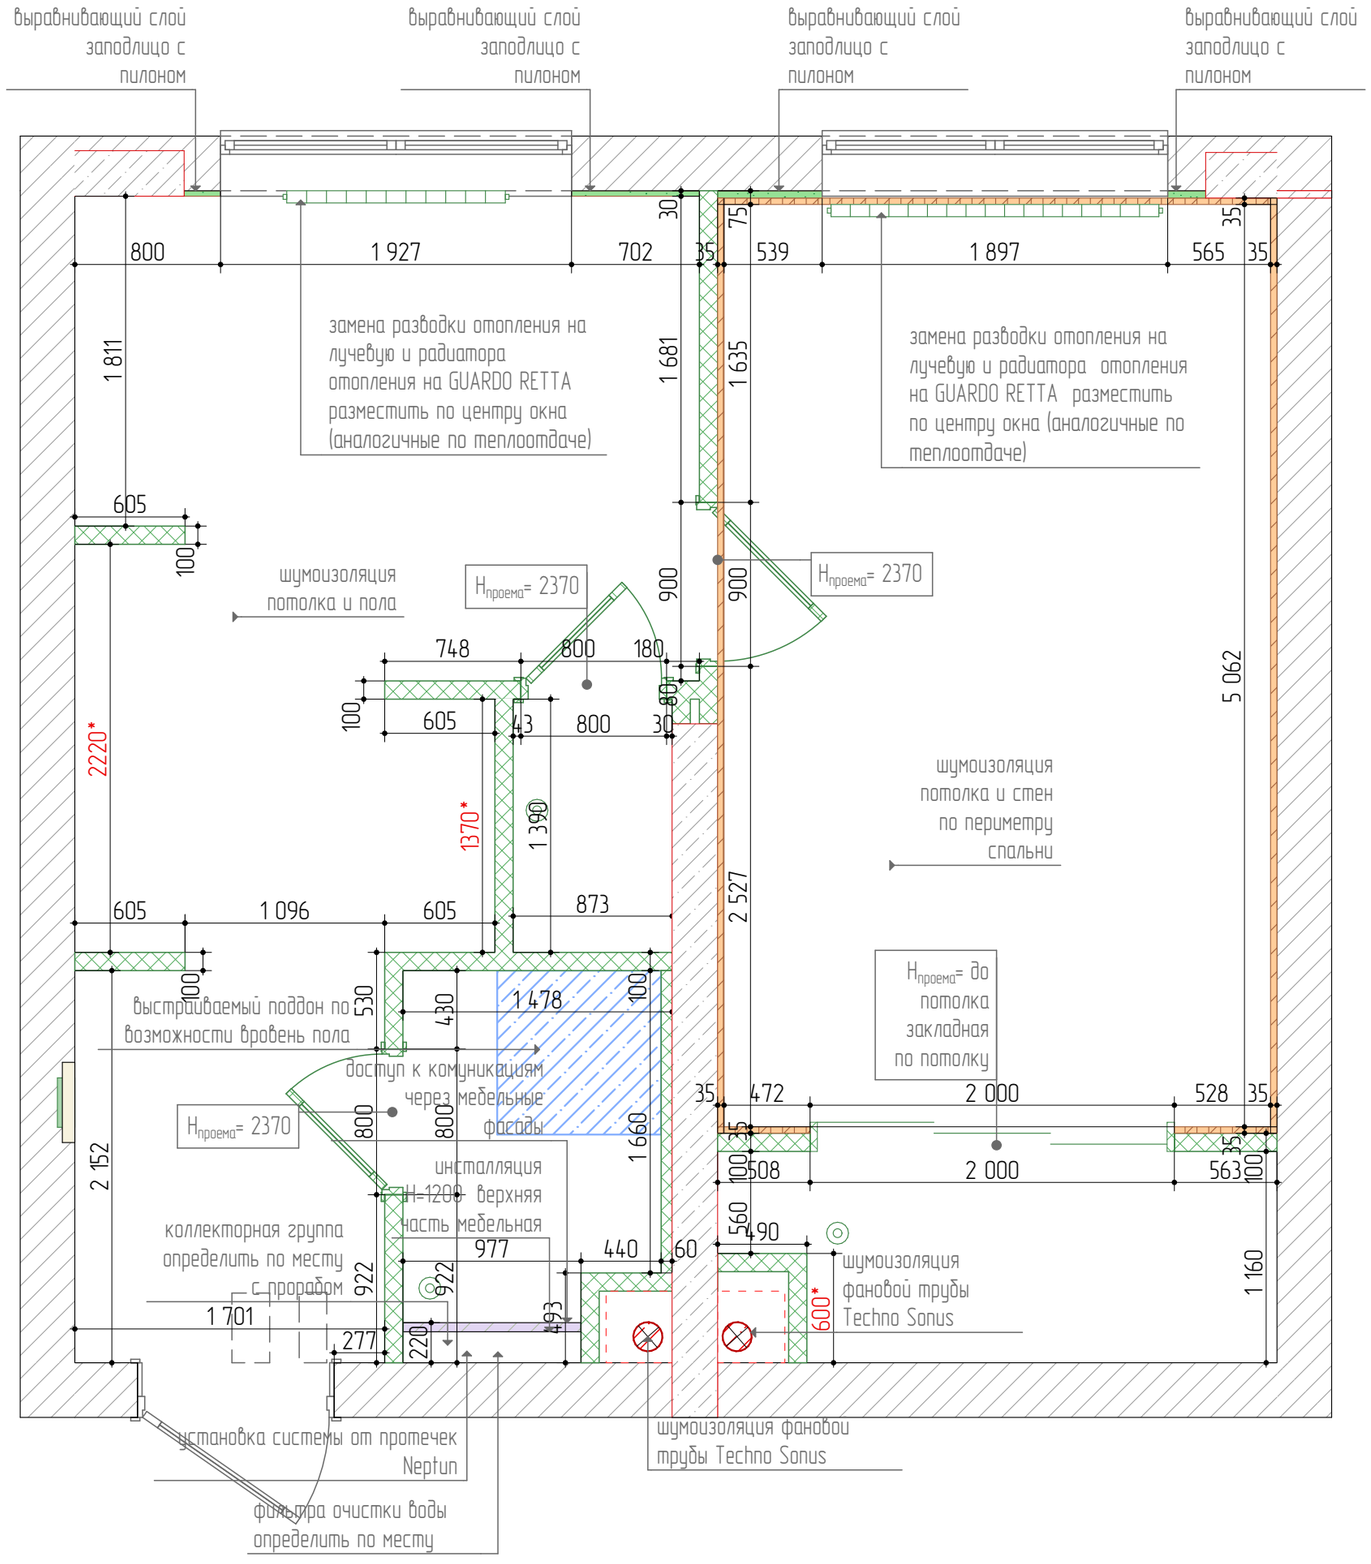

***Гидроизоляция мокрых зон.

***Шумаизоляция пола по всем помещениям.
***Шумаизоляция потолка по всем помещениям
*** Шумоизоляция стен, пола, потолка в спальне.
*** Шумоизоляция канализационной трубы Techno sonus

***Все размеры для межкомнатных дверей обязательно уточнять у производителя дверей до монтажа стен

***Двери скрытого монтажа кроме раздвижных в спальне
*** Все Н- указаны от уровня чистого пола
*** Все размеры, площади, привязки предварительные, черновые, и необходимо уточнение после проведения монтажных работ и работ по выравниванию стен при заказе мебели.
***Замена разводки отопления на лучевую. Радиаторы внутрипольные по возможности.

***Установка системы нептун.

***В местах стояков водоводведения предусмотреть ревизионные отверстия.

***В местах размещения габаритных элементов на гипсокартонных стенах ВГКЛ обязательно предусмотреть дополнительное усиление стен
*** В местах встроеной мебели углы вывести под 90^0

*** Толщину выравнивающего слоя существующих стен уточнить по месту.

*** За отметку 0,000 принята отметка чистого пола

Перегородки

№позиции	Обозначение	Наименование	Кол-Во
1		монтаж пазагребневые плиты.	
2		Шумоизоляция бескарасная Techno sonus	
3		ВГКЛ уточнить по месту	
4		Выравнивающий слой	
5	800*	размер, обязательный к исполнению с учетом чистовой отделки	
6			

ВСЕ РАЗМЕРЫ УТОЧНЯЮТСЯ ПРИ ПРОИЗВОДСТВЕ РАБОТ
Размеры указаны в миллиметрах

Экспликация

№ помещ.	Наименование	Sм2
1	Прихожая	3,74
2	Кухня-гостиная	12,49
3	Хоз. блок	1,22
4	Спальня	18,74
5	Санузел	3,04
6		
Общая площадь		39,23

НОВАЯ МОСКВА
строительная компания


Заказчик	
Дизайнер	
Руководитель проекта	Большаков К.Ю.

Условные обозначения

Обозн.	Наименование
	существующие стены
	несущие конструкции
	межкомнатные стены нарисованы краской
	вент. короб
	сан. тех. короб
	вентиляция
	щит силовой
	Радиатор, трубы отопления

План монтажа перегородок

Стадия	Лист	Листов
РП	18	
Дата	Масштаб	Формат
05.11.2025	1:50	А3

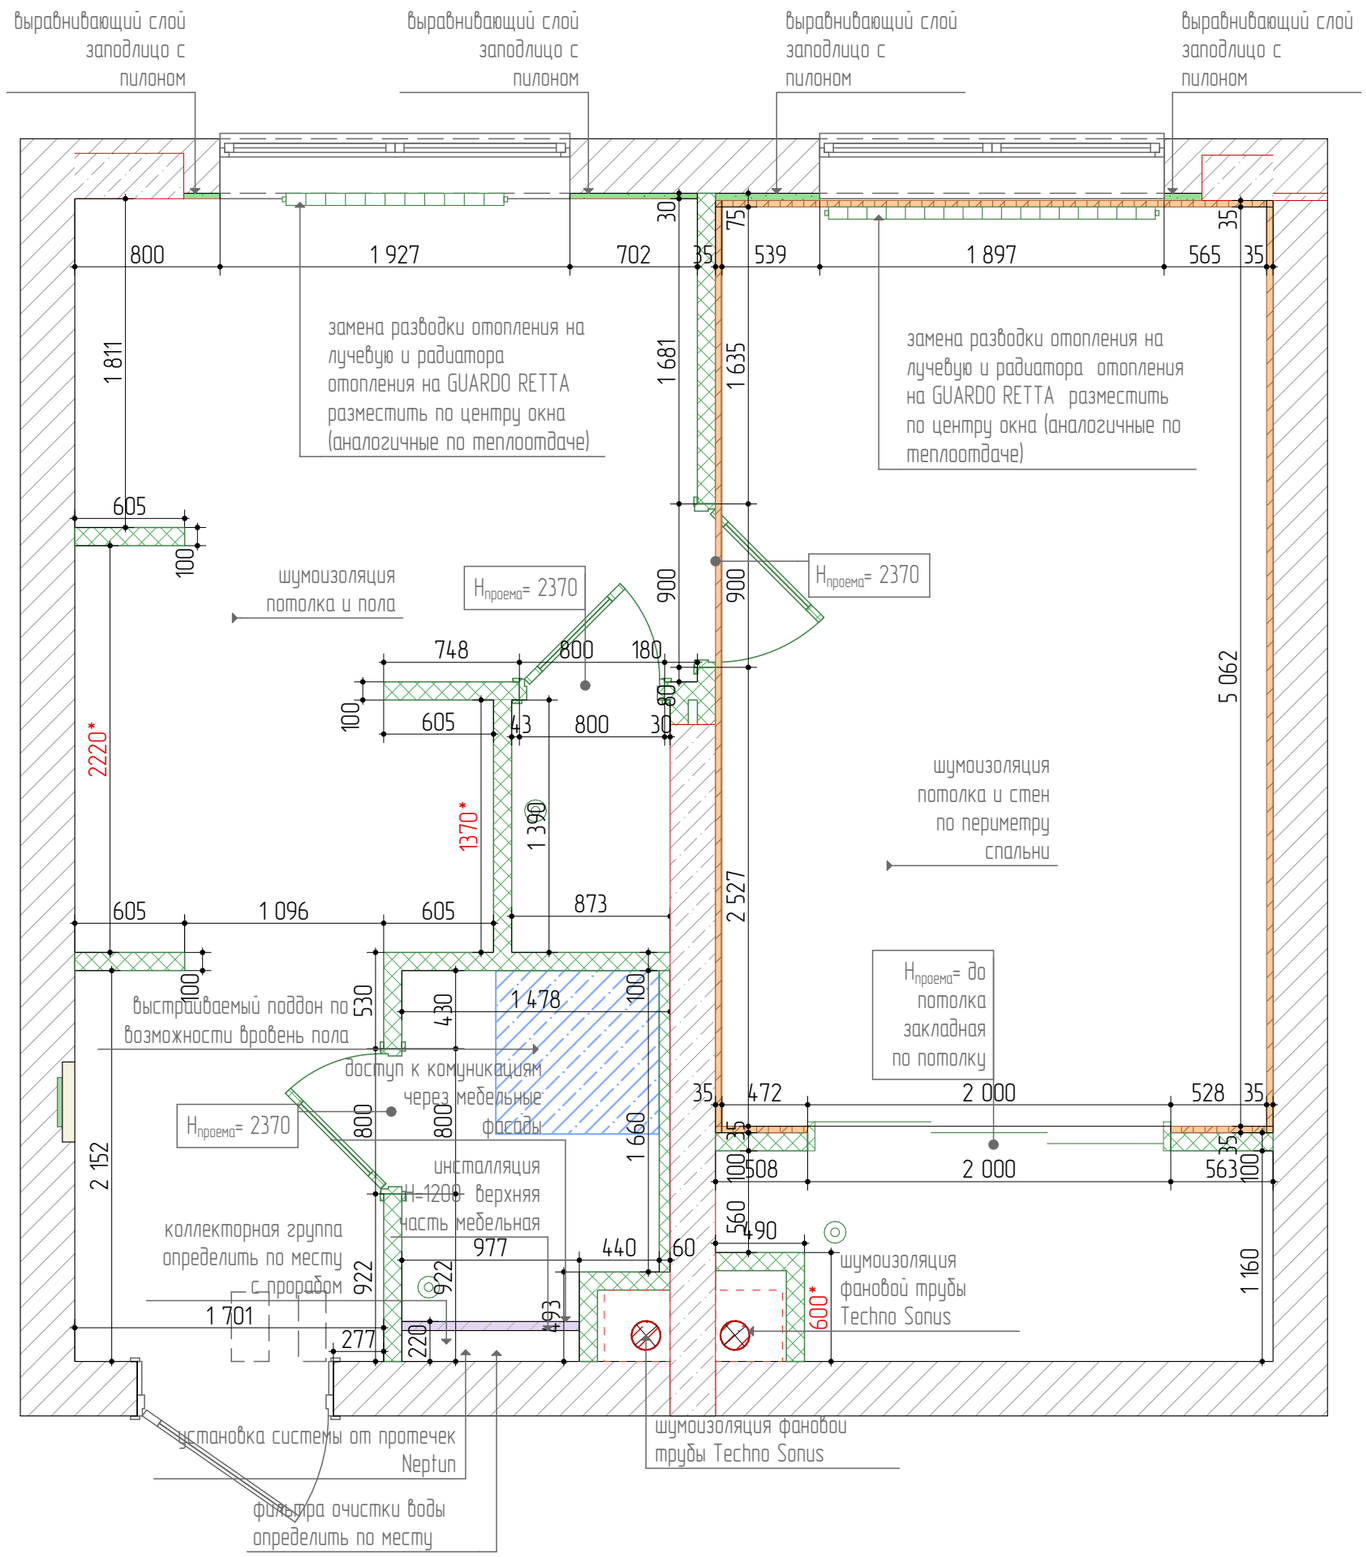

*** За отметку 0,000 принята отметка чистого пола

***Гидроизоляция мокрых зон.

***Шумаизоляция пола по всем помещениям.
***Шумаизоляция потолка по всем помещениям
*** Шумоизоляция стен, пола, потолка в спальне.
*** Шумоизоляция канализационной трубы Techno sonus

***Все размеры для межкомнатных дверей обязательно уточнять у производителя дверей до монтажа стен

***Двери скрытого монтажа кроме раздвижных в спальне
*** Все Н- указаны от уровня чистого пола
*** Все размеры, площади, привязки предварительные, черновые, и необходимо уточнение после проведения монтажных работ и работ по выравниванию стен при заказе мебели.
***Замена разводки отопления на лучевую. Радиаторы внутрипольные по возможности.

***Установка системы нептун.

***В местах стояков водоводведения предусмотреть ревизионные отверстия.

***В местах размещения габаритных элементов на гипсокартонных стенах ВГКЛ обязательно предусмотреть дополнительное усиление стен
*** В местах встроеной мебели углы вывести под 90⁰

*** Толщину выравнивающего слоя существующих стен уточнить по месту.

Перегородки

№позиции	Обозначение	Наименование	Кол-Во
1		монтаж газогребневые плиты.	
2		Шумоизоляция бескарасная Techno sonus	
3		ВГКЛ уточнить по месту	
4		Выравнивающий слой	
5	800*	размер, обязательный к исполнению с учетом чистовой отделки	
6			

ВСЕ РАЗМЕРЫ УТОЧНЯЮТСЯ ПРИ ПРОИЗВОДСТВЕ РАБОТ

Размеры указаны в миллиметрах

Экспликация

№ помещ.	Наименование	Sм2
1	общая площадь квартиры	41,06
Общая площадь		41,06

НОВАЯ МОСКВА
строительная компания


Заказчик	
Дизайнер	
Руководитель проекта	Большаков К.Ю.

Условные обозначения

Обозн.	Наименование
	существующие стены
	несущие конструкции
	межкомнатные стены нарисованы краской
	вент. короб
	сан. тех. короб
	вентиляция
	щит силовой
	Радиатор, трубы отопления

План после перепланировки с размерами.

Стадия	Лист	Листов
РП	19	
Дата	Масштаб	Формат
05.11.2025	1:50	А3

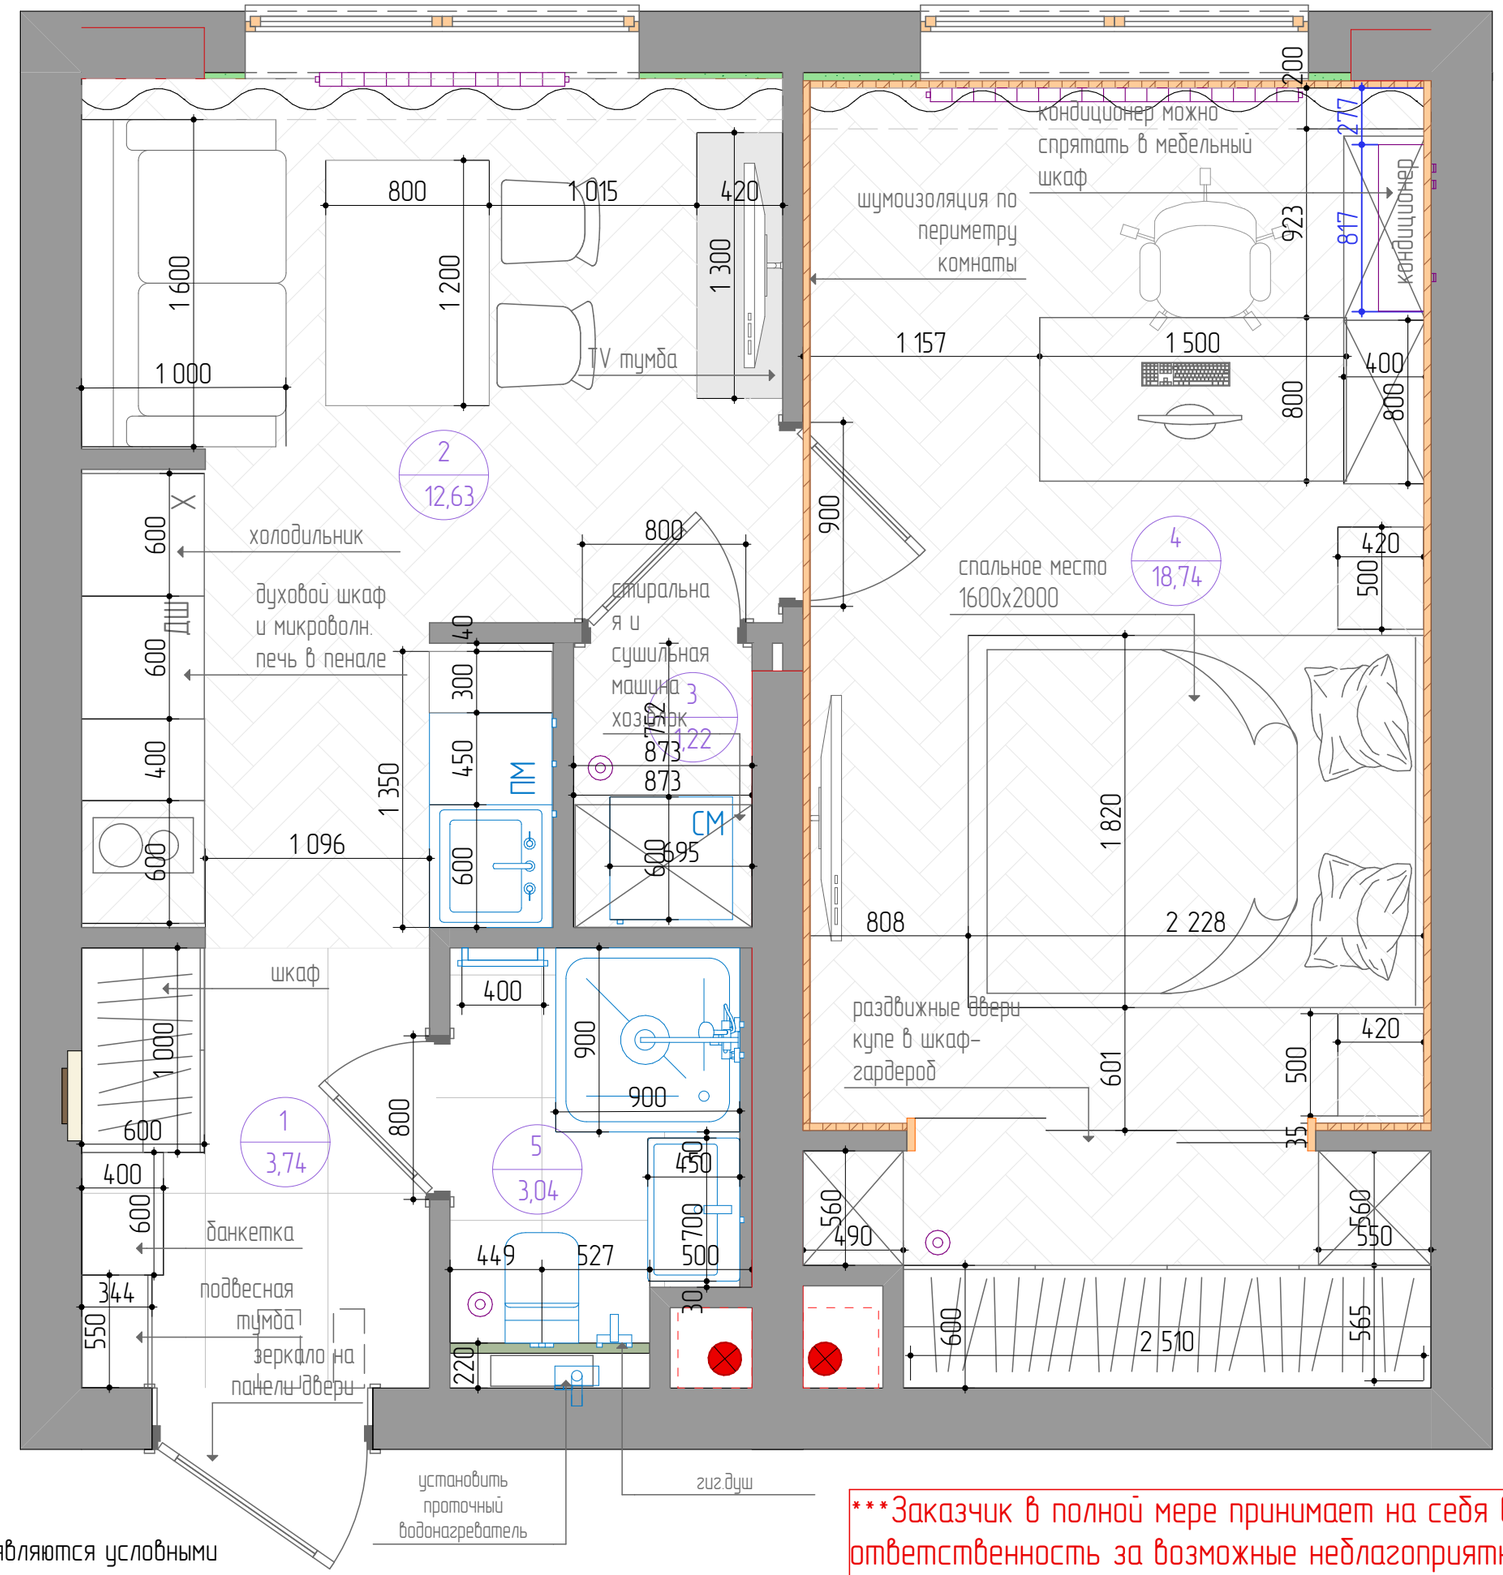

*** Размеры мебели являются условными

*** Мебель на заказ устанавливается фирмой изготовителем, только после дополнительно снятых замеров специалистами

*** Все размеры, площади, привязки предварительные, требуют уточнения после проведения монтажных работ и работ по выравниванию стен

***Заказчик в полной мере принимает на себя все риски и ответственность за возможные неблагоприятные последствия работ по перепланировке и переоборудованию, выполненных Подрядчиком по Договору в соответствии с дизайн-проектом, утвержденным заказчиком.

ВСЕ РАЗМЕРЫ УТОЧНЯЮТСЯ ПРИ ПРОИЗВОДСТВЕ РАБОТ

Размеры указаны в миллиметрах

Экспликация

№ помещ.	Наименование	Sм2
1	Прихожая	3,74
2	Кухня-гостиная	12,49
3	Хоз. блок	1,22
4	Спальня	18,74
5	Санузел	3,04
6		
Общая площадь		39,23

НОВАЯ МОСКВА
строительная компания


Заказчик	
Дизайнер	
Руководитель проекта	Большаков К.Ю.

Условные обозначения

Обозн.	Наименование
	существующие стены
	несущие конструкции
	межкомнатные стены нарисованы краской
	вент. короб
	сан. тех. короб
	вентиляция
	щит силовой
	Радиатор, трубы отопления

План после перепланировки с расстановкой мебели и инженерного оборудования

Стадия	Лист	Листов
РП	20	
Дата	Масштаб	Формат
05.11.2025	1:50	А3

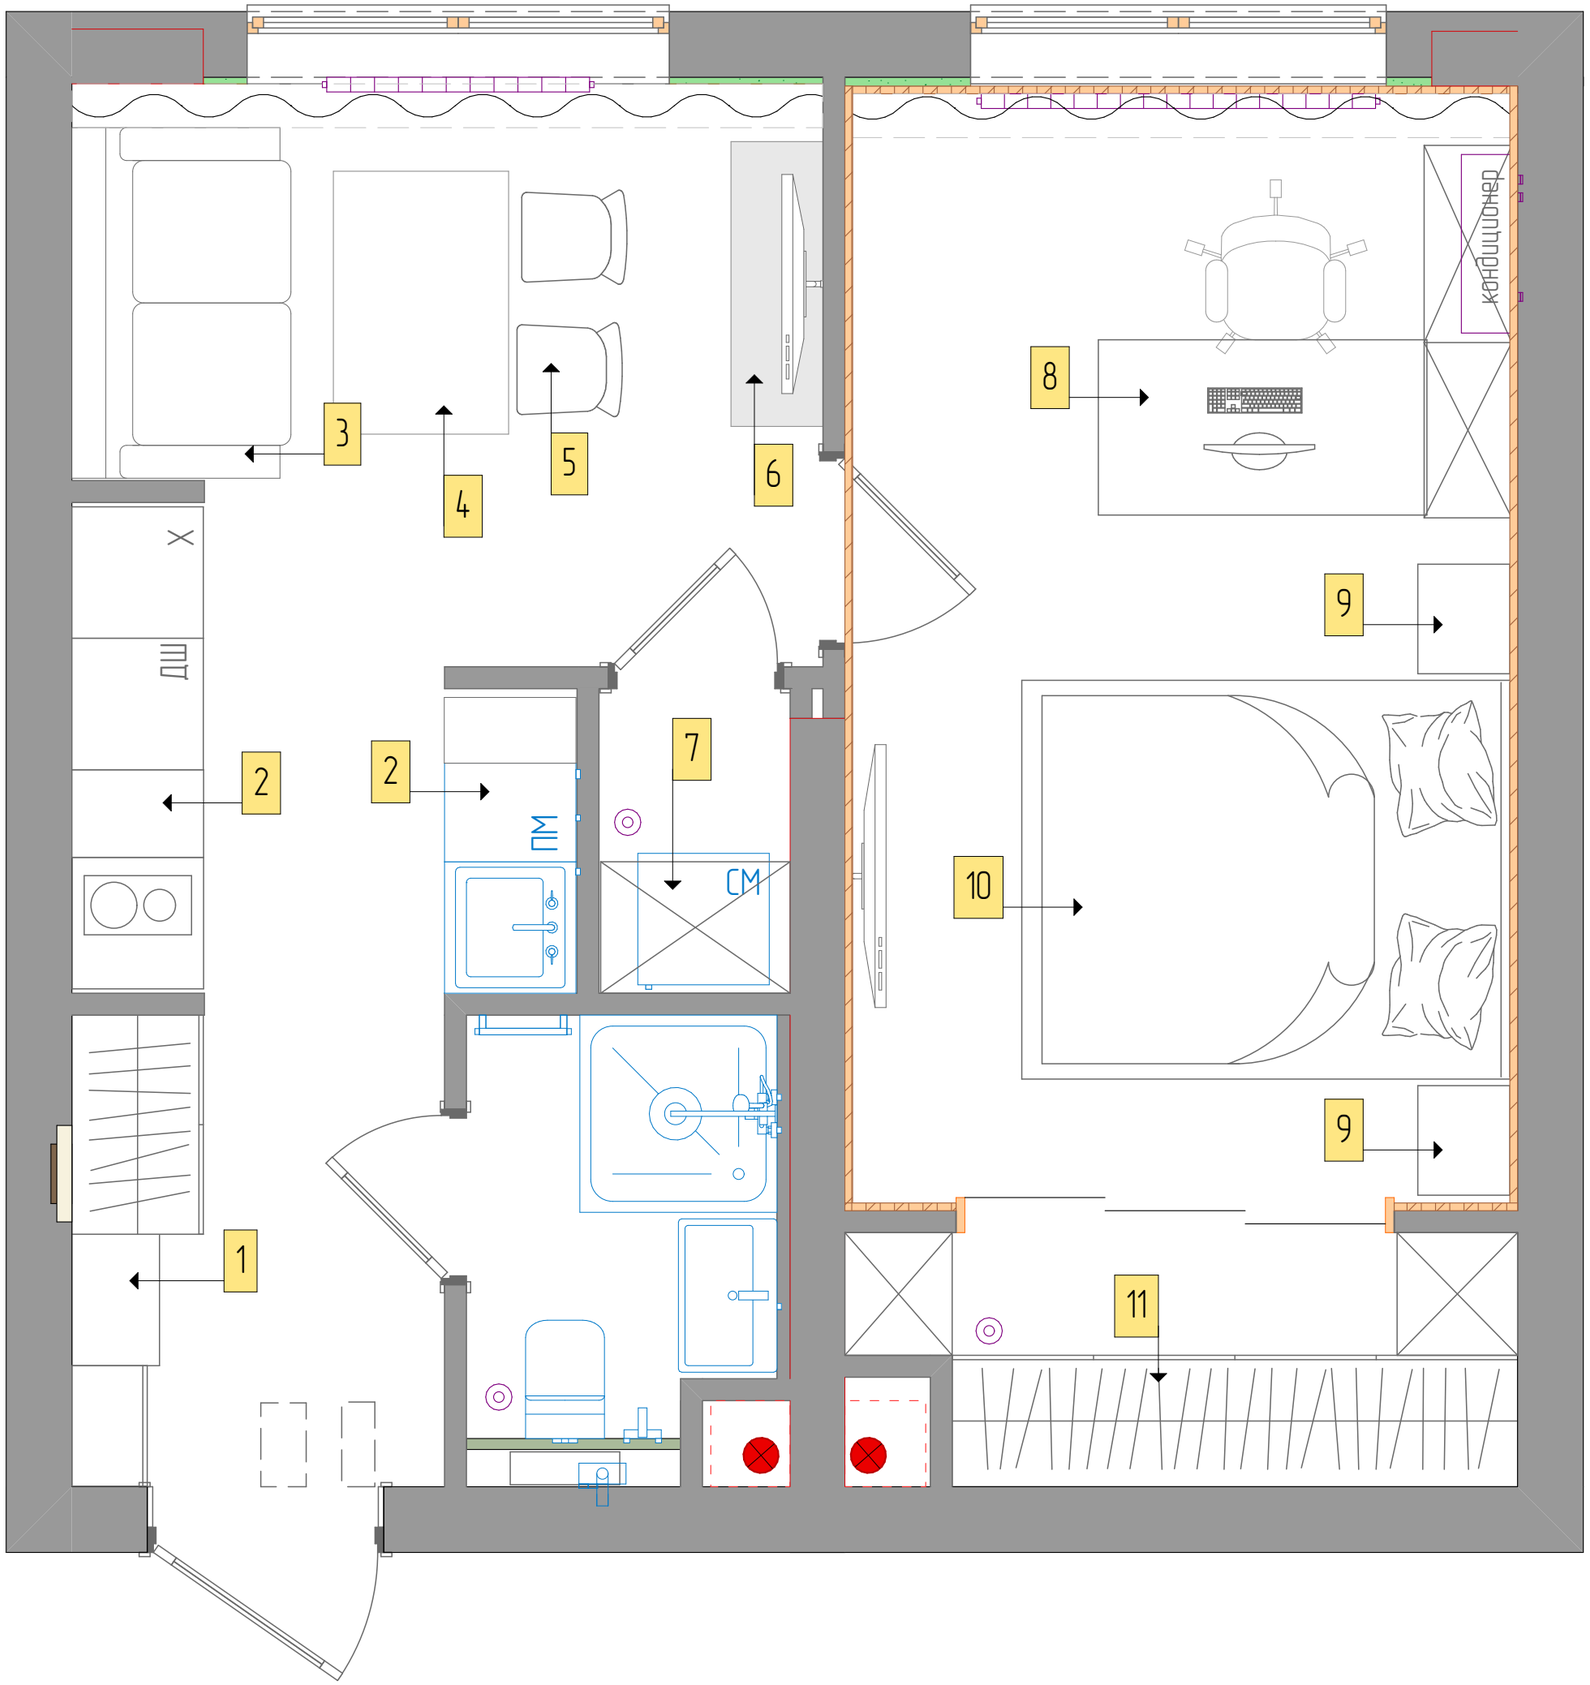

ВСЕ РАЗМЕРЫ УТОЧНЯЮТСЯ ПРИ ПРОИЗВОДСТВЕ РАБОТ

Размеры указаны в миллиметрах

Экспликация

№ помещ.	Наименование	Sм2
1	Прихожая	3,74
2	Кухня-гостиная	12,49
3	Хоз. блок	1,22
4	Спальня	18,74
5	Санузел	3,04
6		
Общая площадь		39,23

НОВАЯ МОСКВА

строительная компания

Заказчик	
Дизайнер	
Руководитель проекта	Большаков К.Ю.


Условные обозначения

Обозн.	Наименование
	существующие стены
	несущие конструкции
	межкомнатные стены нарисованы краской
	вент. короб
	сан. тех. короб
	вентиляция
	щит силовой
	Радиатор, трубы отопления

План мебели и оборудования

Стадия	Лист	Листов
РП	21	
Дата	Масштаб	Формат
05.11.2025	1:50	А3

Спецификация мебели и оборудования

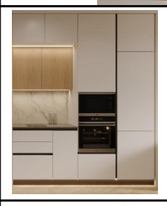№ предмета мебели	наименование мебельного оборудования	кол-во шт.	Габаритные размеры мм	отделка	примечание
1	Прихожая под заказ	1	по месту	мдф под дерево, эмаль	 EVOкухни мебель на заказ прихожая/EEGGER /H1367 ST40 Дуб Каселла натуральный светлый/эмаль белая мат. (материалы, выбрать согласно образца производителя) /замеры производит замерщик производителя предоставляя чертежи изделия
2	Кухня под заказ	1	по месту	мдф под дерево, эмаль	  EVOкухни на заказ EEGGER /H1367 ST40 Дуб Каселла натуральный светлый/эмаль белая мат. (материалы, выбрать согласно образца производителя) /замеры производит замерщик производителя
3	Диван	1	1420x1140	обивка ткань велюр Ultra/Sand, цвет опоры натуральный дуб	  https://skdesign.ru/product/mons-wagon-3?productId=d56dcdf4-5f50-11ed-bbb7-005056abfb9b&configurationId=e0aecf91-8545-11ed-bbea-005056abfb9b
4	Стол обеденный раздвижной MILFORD, 120(170)x80 см, тонировка дуб скандинавский	1	1200/1700x80x770	Шпонированный МДФ (шпон дуба) тонировка дуб скандинавский	 https://skdesign.ru/product/stol-razdvizhnoy-milford-120-170-simple?productId=7ee29216-8307-11f0-a2c1-00505699dabd
5	Стул Шамбери бежево-коричневая ткань ножки металл (бежево-коричневый)	2	500x600x800	обивка тканьткань (бежево-коричневый FIELD 421), ножки металл черный	 https://deephouse.pro/stulya_list/stul-shamberi-bezhevo-korichnevaya-tkan-nozhki-metall-chernyy1/
6	ТВ-тумба MEXICO с дверцами	1	1200x420x610	МДФ, эмаль черный лес	 https://skdesign.ru/product/mexico-tv-tumba-2-dvercy-120-42-61-sm?productId=5fdeb017-6981-11ed-bbc0-005056abfb9b&configurationId=313112b5-8b55-11ed-bbf9-005056abfb9b
7	постирочная под заказ	1	по месту	ЛДСП под дерево	 EVOкухни на заказ EEGGER /H1367 ST40 Дуб Каселла натуральный светлый/ (материалы, выбрать согласно образца производителя)/замеры производит замерщик производителя
8	Рабочее место под заказ	1	по месту согласно развертки	мдф под дерево, PerfectSense плиты МДФ облицованные белый премиум мат.	 EVOкухни мебель на заказ рабочее место/EEGGER /H1385 ST40 Дуб Каселла натуральный/EEGGER/ PerfectSense плиты МДФ облицованные белый премиум мат. (материалы, выбрать согласно образца производителя) /замеры производит замерщик производителя предоставляя чертежи изделия
9	Прикроватная тумба LOFT Pure с ящиками	2	500x400x480	PerfectSense плиты МДФ облицованные белый премиум мат./черный металл	 https://skdesign.ru/product/prikrovatnaya-tumba-loft-pure-2-yashhika-50x48-sm?productId=7ead2663-59cb-11ed-bbb1-005056abfb9b&configurationId=6dd6e163-9bce-11ed-bc16-005056abfb9b

ВСЕ РАЗМЕРЫ УТОЧНЯЮТСЯ ПРИ ПРОИЗВОДСТВЕ РАБОТ

Размеры указаны в миллиметрах

НОВАЯ МОСКВА
строительная компания

Заказчик	
Дизайнер	
Руководитель проекта	Большаков К.Ю.

Спецификации мебели и оборудования

Стадия	Лист	Листов
РП	22	
Дата	Масштаб	Формат
05.11.2025	1:50	А3

Спецификация мебели и оборудования

№ предмета мебели	наименование мебельного оборудования	кол-во шт.	Габаритные размеры мм	отделка	примечание
10	Кровать двуспальная RENE, с подъемным механизмом, 160 см, Premier 07 Арт. SK-00042451	1	2280x1820x815	Ткань велюр/Premier 07	  https://skdesign.ru/product/rene-krovat-dvuspalnaya-c-kharakteristikami?productId=df3d39f4-093e-11f0-a2b4-00505699dabd&configurationId=66cb6eca-2049-11f0-a2bf-00505699dabd
11	Гардеробная	1	по месту	ЛДСП под дерево	 EVOкухни мебель на заказ наполнение гардеробной/EEGGER /H1385 ST40 Дуб Каселла натуральный/ (материалы, выбрать согласно образца производителя) /замеры производит замерщик производителя предоставляя чертежи изделия разробатывается непосредственно согласно пожеланию по наполнению

ВСЕ РАЗМЕРЫ УТОЧНЯЮТСЯ ПРИ ПРОИЗВОДСТВЕ РАБОТ


Размеры указаны в миллиметрах

НОВАЯ МОСКВА
строительная компания

Заказчик	
Дизайнер	
Руководитель проекта	Большаков К.Ю.

Спецификация мебели и оборудования

Стадия	Лист	Листов
РП	23	
Дата	Масштаб	Формат
05.11.2025	1:50	А3

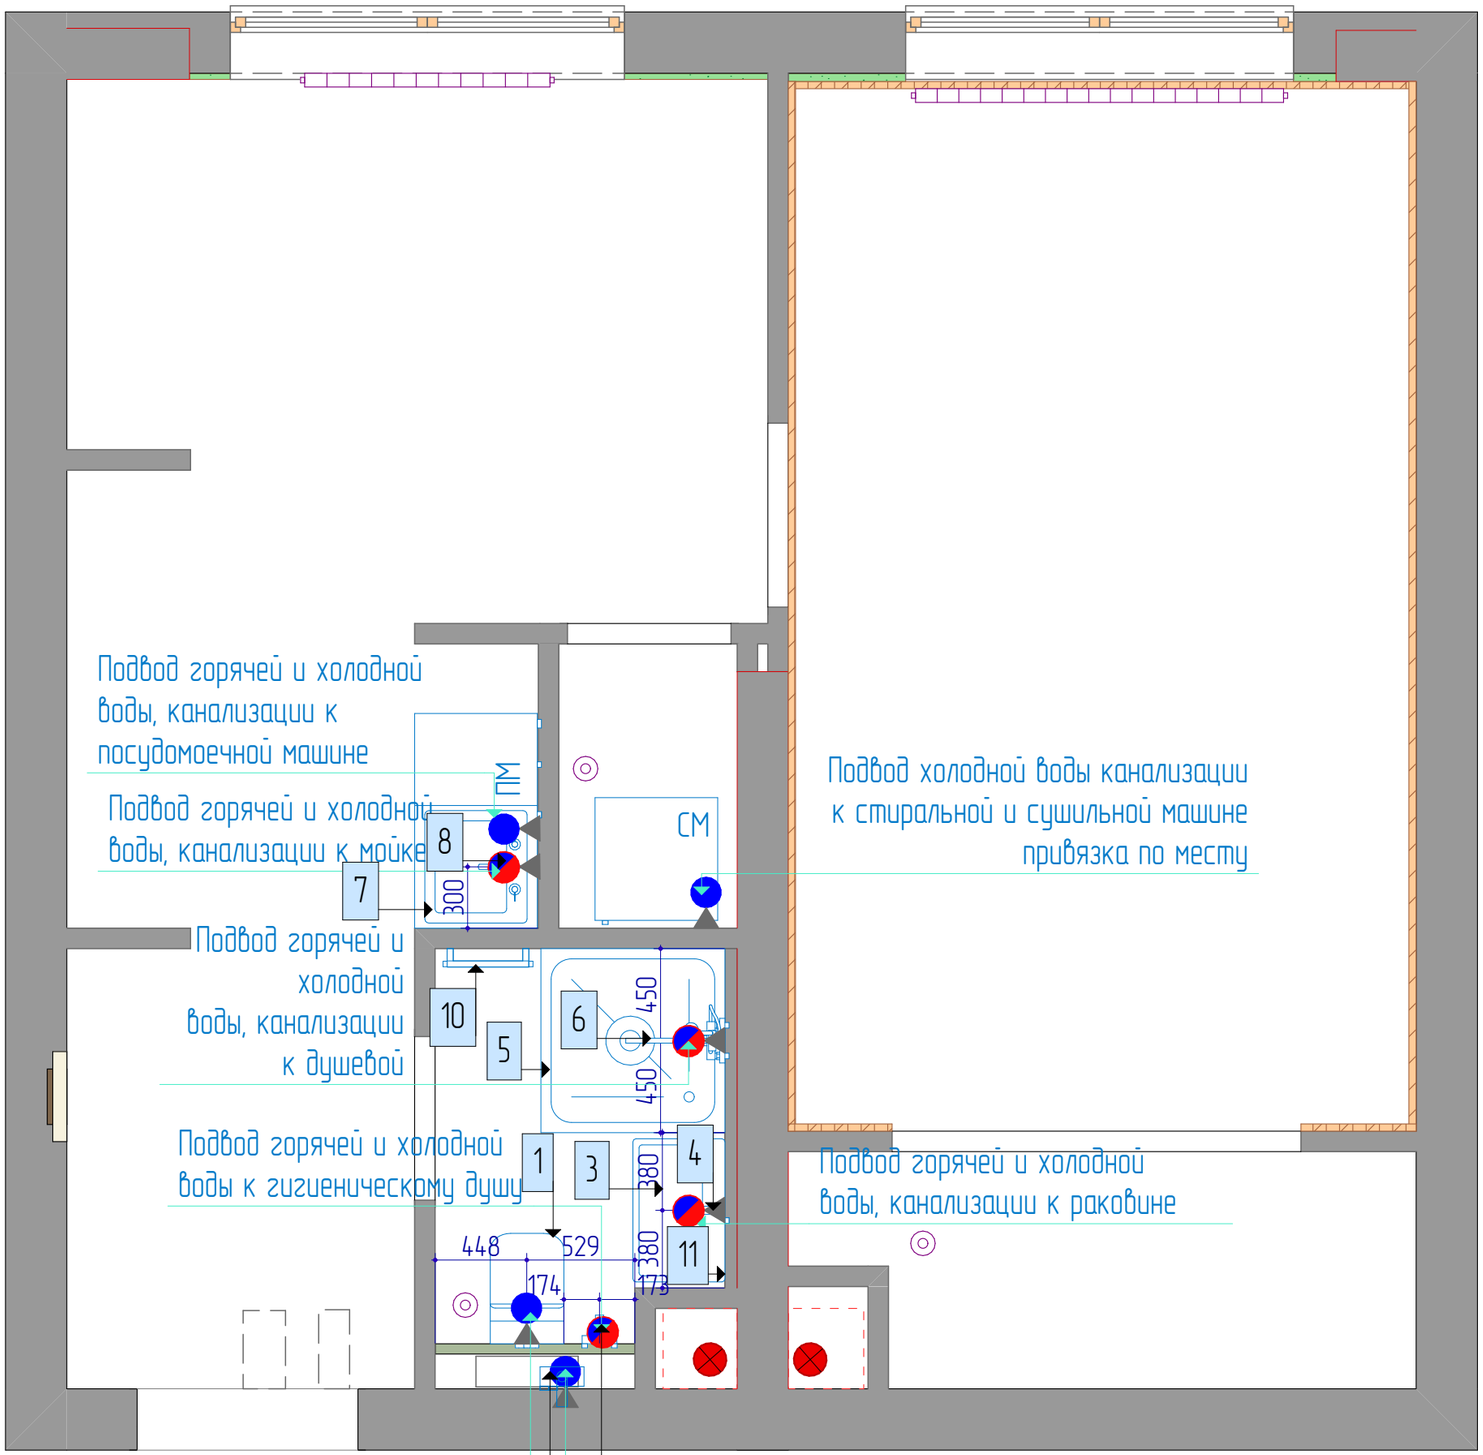

***Все привязки и выводы условные, необходимо ознакомиться с техническими картами сантехнического оборудования

Условные обозначения

№позиции	Обозн.	Наименование	Кол-во
1	●	подвод холодной воды	
2	◐	подвод горячей и холодной	
3	▼	слив	

ВСЕ РАЗМЕРЫ УТОЧНЯЮТСЯ ПРИ ПРОИЗВОДСТВЕ РАБОТ

Размеры указаны в миллиметрах

Экспликация

№ помещ.	Наименование	Sм2
1	Прихожая	3,74
2	Кухня-гостиная	12,49
3	Хоз. блок	1,22
4	Спальня	18,74
5	Санузел	3,04
6		
Общая площадь		39,23

НОВАЯ МОСКВА
строительная компания

Заказчик	
Дизайнер	
Руководитель проекта	Большаков К.Ю.






Условные обозначения

Обозн.	Наименование
	существующие стены
	несущие конструкции
	межкомнатные стены нарисованы краской
	вент. короб
	сан. тех. короб
	вентиляция
	щит силовой
	Радиатор, трубы отопления

План водоподведения и водоотведения

Стадия	Лист	Листов
РП	24	
Дата	Масштаб	Формат
05.11.2025	1:50	А3

Спецификация сантехнического оборудования

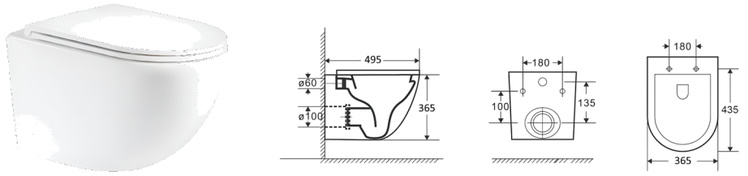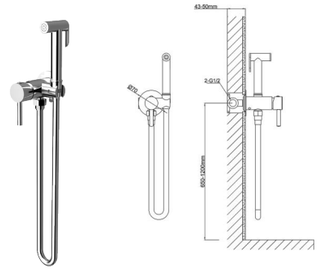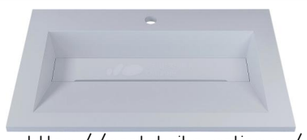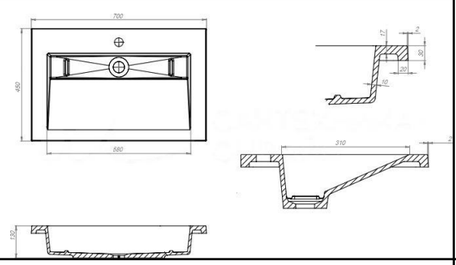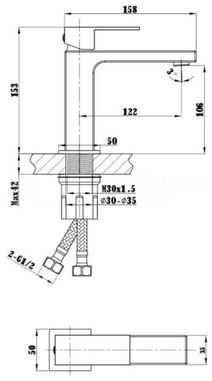№ сантехоборудования	наименования оборудования	Производитель	размеры в см	Цвет/Артикул	Технические характеристики	Кол-Во
1	Унитаз подвесной Enio Unico EN3103895 безободковый, с микролифтом, белый, овальный, 36.5x49.5 см	Enio	365x495	Unico EN3103895 безободковый, с микролифтом, белый, овальный, арт. 530485	https://santprice.ru/id530485 	1
	Кнопка смыва TECE Now 9 240 401 хром глянцевый	TECE	220x150	Now 9 240 401 хром глянцевый	 https://santehnika-online.ru/product/knopka_smyva_tece_now_9_240_401_khrom_glyantsevyy/262644/	1
2	Гигиенический душ	Vincea	70x90	VHFW-101CH хром, С ВНУТРЕННЕЙ ЧАСТЬЮ, штанга 9.5 см арт.509823	https://santprice.ru/id509823 	1
3	Мебельная раковина Uperwood	Uperwood	70x45	Next 70 Глянцевая белая литьевой мрамор 2900000091	 https://santehnika-online.ru/product/mebelnaya_rakovina_uperwood_next_70/679971/ 	1
4	Смеситель для раковины	Vincea	10,6x12,2	Vincea Cube VBF-1C01CH хром	 https://santehnika-online.ru/product/smesitel_dlya_rakoviny_vincea_cube_vbf_1c01ch_khrom/627173/ 	1

ВСЕ РАЗМЕРЫ УТОЧНЯЮТСЯ ПРИ ПРОИЗВОДСТВЕ РАБОТ

Размеры указаны в миллиметрах

По каждой позиции уточнять необходимые комплектующие, могут приобретаться отдельно.







НОВАЯ МОСКВА
строительная компания

Заказчик	
Дизайнер	
Руководитель проекта	Большаков К.Ю.

Спецификация сантехнического оборудования

Стадия	Лист	Листов
РП	25	
Дата	Масштаб	Формат
05.11.2025	1:50	А3

Спецификация сантехнического оборудования

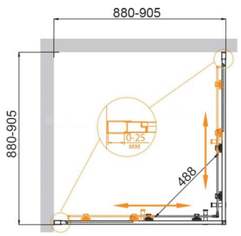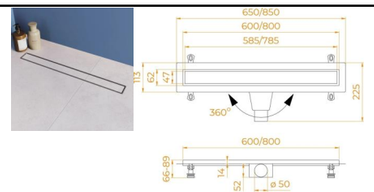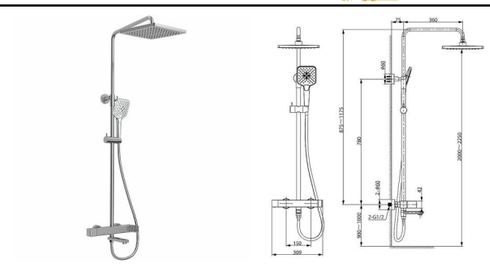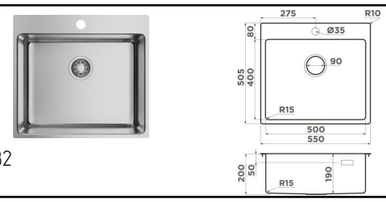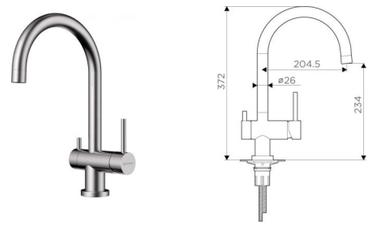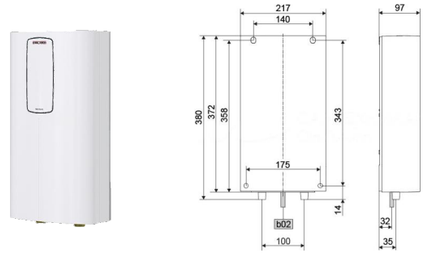№ сантехоборудования	наименования оборудования	Производитель	размеры в см	Цвет/Артикул	Технические характеристики	Кол-Во
5	Душевой уголок Cezares Molveno A 2 90 C Cr IV	Cezares	90x90	Cezares Molveno A 2 90 C Cr IV арт. MOLVENO-A-2-90-C-Cr-IV раздвижная, хром	https://santehnika-online.ru/product/dushevoy_ugolok_cezares_molveno_a_2_90_c_cr_iv/405363/ 	1
	Душевой трап (лоток)	RGW	85x11,3	RGW Drain Leo-21 хром, 80 см, в пол около стены, выпуск боковой арт.581743	перед заказом согласовать с прорабом https://santprice.ru/id581743 	1
6	Душевая стойка	Vincea	309x1175x360	Cube VSFS-1C1CH хром шланг 150 см, 3 режима	https://santprice.ru/id529410 	1
7	Мойка кухонная	Omoikiri	550x505	Amadare 55-IN брашированная, прямоугольная, 55x50.5 см	https://santprice.ru/id223582 	1
8	Смеситель для кухонной мойки	Omoikiri		Смеситель Omoikiri Yamada BN для кухонной мойки однорычажный, хром с возможностью подключения фильтра	https://santprice.ru/id73100 	1
9	Водонагреватель электрический проточный	Stiebel Eltron	372x217x97	Stiebel Eltron DCE-C 6/8 Trend	https://stb-rus.ru/dce-c-6-8-trend/ 	

ВСЕ РАЗМЕРЫ УТОЧНЯЮТСЯ ПРИ ПРОИЗВОДСТВЕ РАБОТ

Размеры указаны в миллиметрах


НОВАЯ МОСКВА
строительная компания

Заказчик	
Дизайнер	
Руководитель проекта	Большаков К.Ю.

Спецификация сантехнического оборудования

Стадия	Лист	Листов
РП	26	
Дата	Масштаб	Формат
05.11.2025	1:50	А3

Спецификация сантехнического оборудования

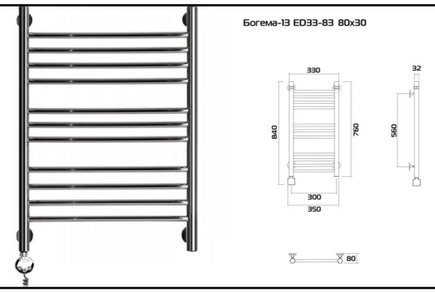№ сантехоборудования	наименования оборудования	Производитель	размеры в см	Цвет/Артикул	Технические характеристики	Кол-Во
10	Электрический полотенцесушитель	PRIOFORM	80x30	Богема-13 80x30 Электрический полотенцесушитель ED33-83	https://prioritet.market/collection/bogema-33/product/polotentsesushitel-elektricheskiy-ed33-84-80h40-2 	1
11	Зеркало с подсветкой по периметру с сенсорным включением	Стеклоком	60x120	добавить все опции согласовать с клиентом (часы, запотевание, сенсеры и пр.)	https://steklo-kom.ru/product/zerkalo-s-podsvetkoj-s-led-5/ 	1

ВСЕ РАЗМЕРЫ УТОЧНЯЮТСЯ ПРИ ПРОИЗВОДСТВЕ РАБОТ


Размеры указаны в миллиметрах

НОВАЯ МОСКВА
строительная компания

Заказчик	
Дизайнер	
Руководитель проекта	Большаков К.Ю.

Спецификация сантехнического оборудования

Стадия	Лист	Листов
РП	27	
Дата	Масштаб	Формат
05.11.2025	1:50	А3

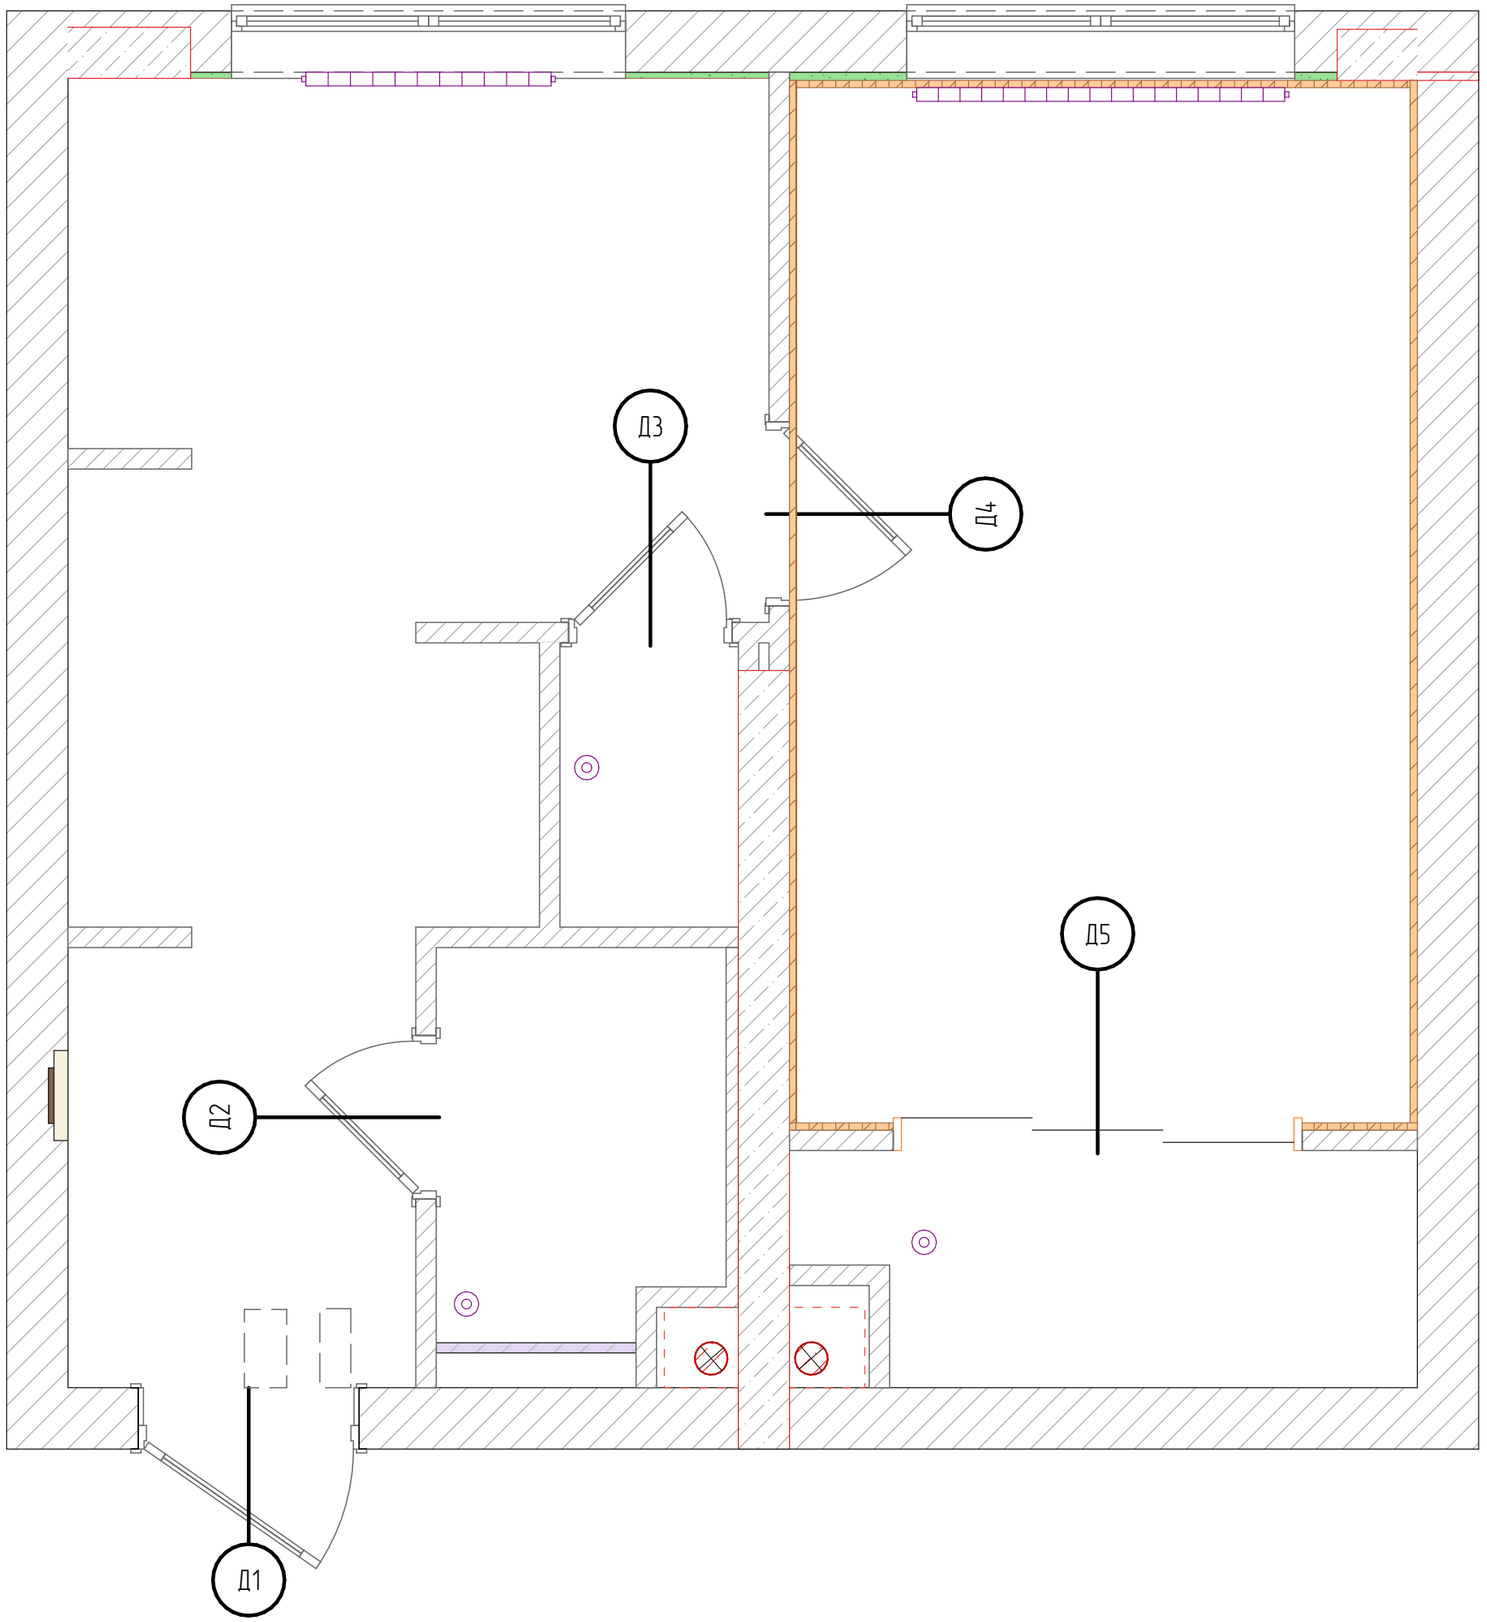

*** уточнить толщину стен с учётом чистовой отделки перед заказом дверей

***двери шкафа купе в чистом виде высота 2900 согласовать с заказчиком

ВСЕ РАЗМЕРЫ УТОЧНЯЮТСЯ ПРИ ПРОИЗВОДСТВЕ РАБОТ

Размеры указаны в миллиметрах

Экспликация

№ помещ.	Наименование	Sм2
1	Прихожая	3,74
2	Кухня-гостиная	12,49
3	Хоз. блок	1,22
4	Спальня	18,74
5	Санузел	3,04
6		
Общая площадь		39,23

НОВАЯ МОСКВА
строительная компания

Заказчик	
Дизайнер	
Руководитель проекта	Большаков К.Ю.

Условные обозначения

Обозн.	Наименование
	существующие стены
	несущие конструкции
	межкомнатные стены нарисованы краской
	вент. короб
	сан. тех. короб
	вентиляция
	щит силовой
	Радиатор, трубы отопления

Схема заполнения дверных проемов

Стадия	Лист	Листов
РП	28	
Дата	Масштаб	Формат
05.11.2025	1:50	А3

Спецификация дверей

№	Усл. Обозн.	Наименование	Проем	Полотно	Модель двери	Тип открывания	Кол-Во
1	Д1	накладка на входную дверь	1080*2010	900*2000	Volhovec (Волховец) / накладка белая с зеркалом (под заказ) согласно визуализации	левая	1
2	Д2	межкомнатная одностворчатая	800*2370	700*2300	Volhovec (Волховец) /SECRETO/ Скрытая под покраску стен, кромка Ciplex ламинатин, короб черный, ручка с заверткой Кватро Чёрный.	правая	1
3	Д3	межкомнатная одностворчатая	800*2370	700*2300	Volhovec (Волховец) /SECRETO/ Скрытая под покраску стен, кромка Ciplex ламинатин, короб черный, ручка Кватро Чёрный.	правая	1
4	Д4	межкомнатная одностворчатая	900*2370	800*2300	Volhovec (Волховец) /SECRETO/ Скрытая под покраску стен, кромка Ciplex ламинатин, короб черный, ручка с заверткой Кватро Чёрный.	правая	1
5	Д5	раздвижная перегородка каскадное открывание	2000*2900		Profildoors /AG модель 1/профиль черный матовый/стекло Мору осветленное /3 полотна в проеме. (см. визуализацию) Ручка скоба.	Каскадная перегородка	1

Двери раздвижные под заказ согласно замера производителя на основании внешнего вида визуализации.

Замки предусмотреть при заказе с менеджером согласно пожеланиям заказчика.

Ограничитель дверной предусмотреть при заказе с менеджером согласно пожеланиям заказчика.

Д1



накладка на входную дверь фурнитура черная

Д2 Д3 Д4



дверь под покраску в цвет стены



ручка кватро

Д5



каскадная перегородка



ручка скоба

Высоты существующих проёмов приведены от существующего покрытия пола

Высоты устраиваемых проёмов приведены от уровня чистого пола.

В случае необходимости скорректировать высоты проемов в зависимости от размеров полотен, толщины конструкции пола и толщины дверной коробки.

Размеры проема для двери и другие параметры для монтажа ОБЯЗАТЕЛЬНО уточнить до монтажа стен у производителя.
Все параметры и размеры проёма для монтажа раздвижных дверей уточнить у производителя

ВСЕ РАЗМЕРЫ УТОЧНЯЮТСЯ ПРИ ПРОИЗВОДСТВЕ РАБОТ


Размеры указаны в миллиметрах

НОВАЯ МОСКВА
строительная компания

Заказчик	
Дизайнер	
Руководитель проекта	Большаков К.Ю.

Спецификация дверных проемов

Стадия	Лист	Листов
РП	29	
Дата	Масштаб	Формат
05.11.2025	1:50	А3

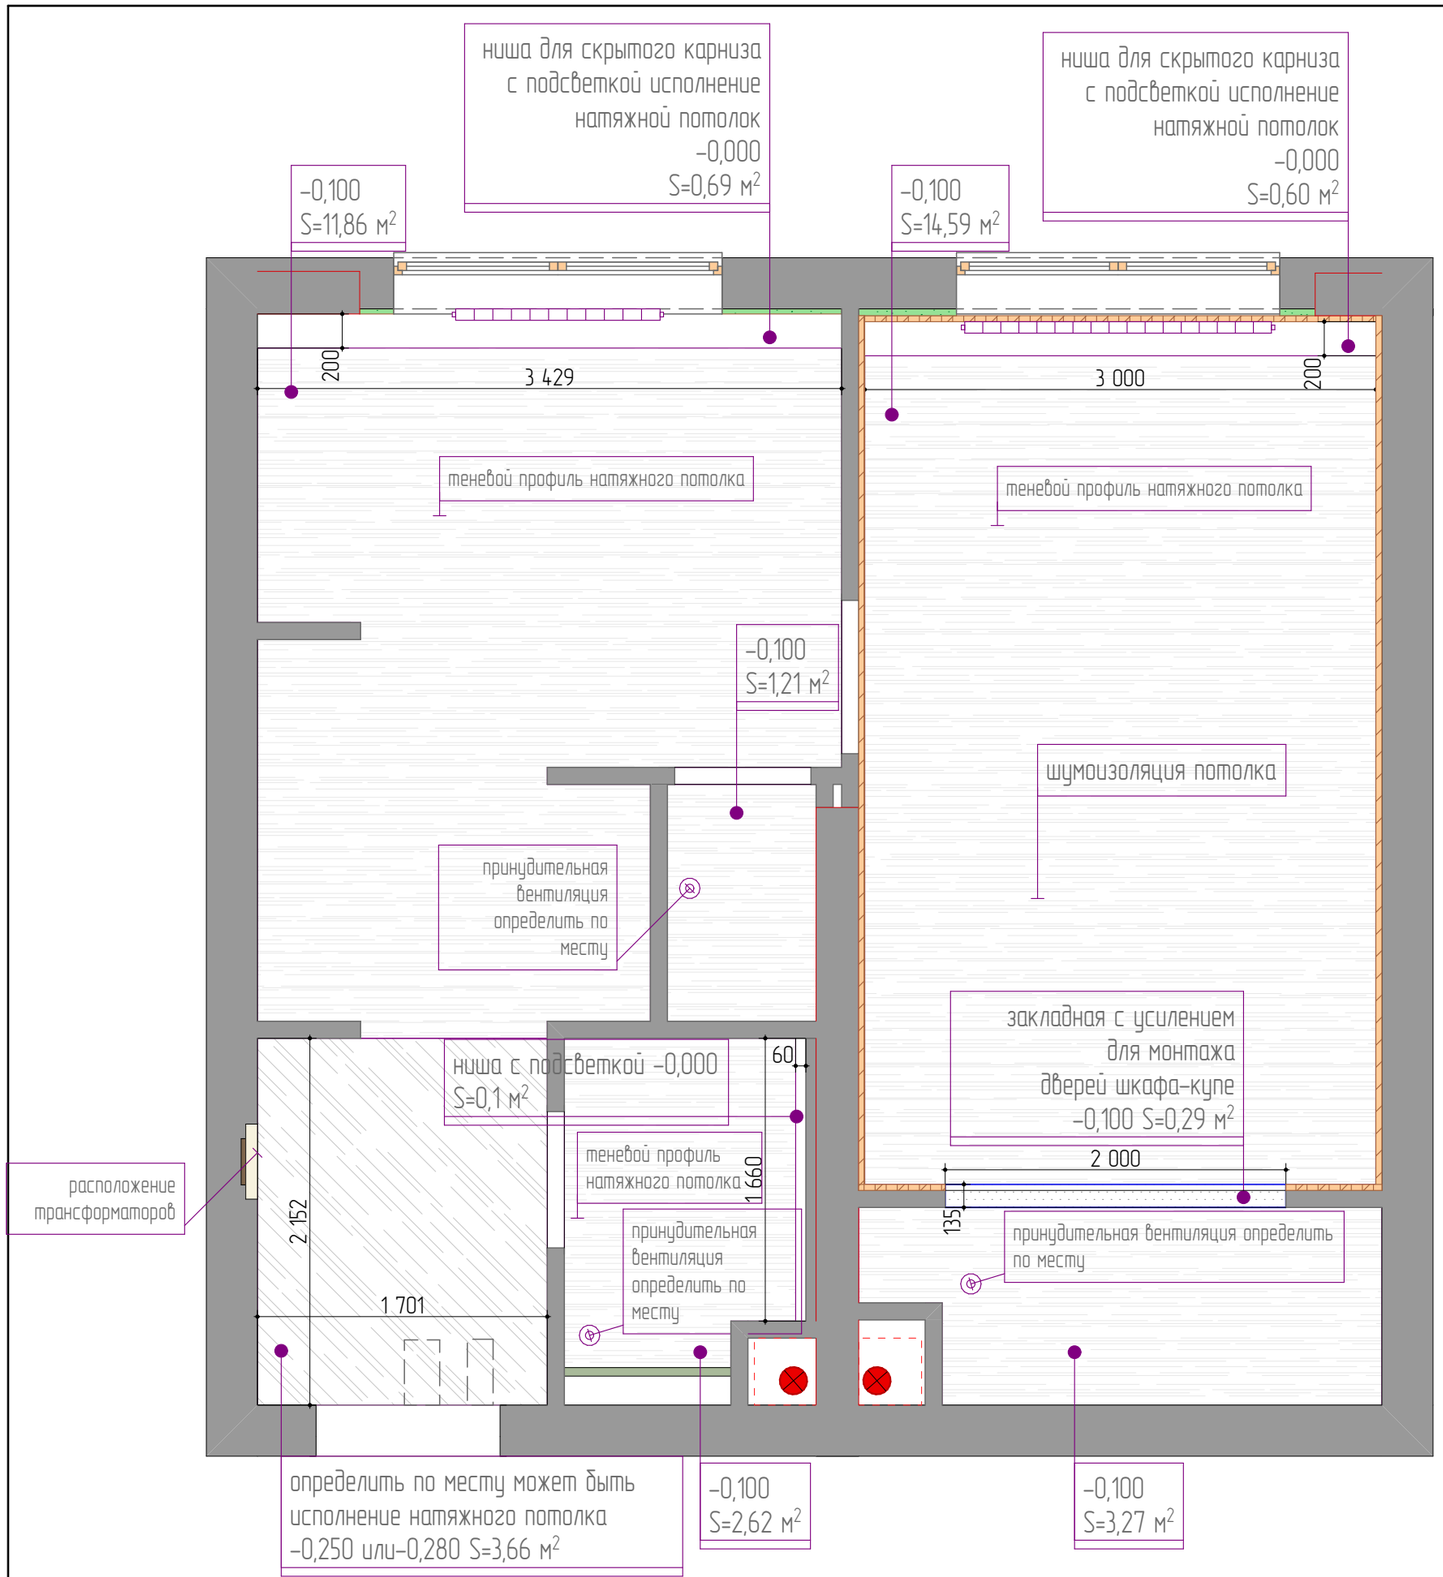

*** Шумоизоляция потолка в спальне

*** Ниши под шторы желательно организовать из натяжного потолка

*** Дверь в гардероб должна быть под потолок с использованием закладной для монтажа дверей купе согласовать с заказчиком.

Потолоки

№позиции	Обозначение	Наименование	Кол-Во
1		Натяжной потолок белый матовый местами теневой (возможно тканевый)	33,55 м²
2		ВГКЛ под покраску возможно исполнение в натяжном виде определить по месту	3,66 м²
3		Потолок под покраску выравнивание (-0,000)	0,1 м²
4		закладная для дверей купе	0,29 м²
5			

ВСЕ РАЗМЕРЫ УТОЧНЯЮТСЯ ПРИ ПРОИЗВОДСТВЕ РАБОТ

Размеры указаны в миллиметрах

Экспликация

№ помещ.	Наименование	Sм2
1	Прихожая	3,74
2	Кухня-гостиная	12,49
3	Хоз. блок	1,22
4	Спальня	18,74
5	Санузел	3,04
6		
Общая площадь		39,23

НОВАЯ МОСКВА
строительная компания

Заказчик	
Дизайнер	
Руководитель проекта	Большаков К.Ю.

Условные обозначения

Обозн.	Наименование
	существующие стены
	несущие конструкции
	межкомнатные стены нарисованы краской
	вент. короб
	сан. тех. короб
	вентиляция
	щит силовой
	Радиатор, трубы отопления

План потолка

Стадия	Лист	Листов
РП	30	
Дата	Масштаб	Формат
05.11.2025	1:50	А3



*** Высота установки выключателей h=900мм
от уровня чистого пола /кроме обозначенных на чертежах.

***Привязка выключателей дана до центральной оси группы выключателей

Спецификация выключателей

№позиции	Обозн.	Наименование	Кол-во
1		Двухклавишный выключатель	
2		Трехклавишный выключатель	
3		Одноклавишный проходной	
4		Двухклавишный проходной	
5		Перекрестный выключатель	
6		Одноклавишный выключатель	
7	М	Мастер кнопка	

Осветительное оборудование

1		Люстра	
2		Встроеный светильник или потолочный спот	
3		Бра	
4		Подсветка светодиодная	
5		Подвесной светильник	

ВСЕ РАЗМЕРЫ УТОЧНЯЮТСЯ ПРИ ПРОИЗВОДСТВЕ РАБОТ

Размеры указаны в миллиметрах

Экспликация

№ помещ.	Наименование	Sм2
1	Прихожая	3,74
2	Кухня-гостиная	12,49
3	Хоз. блок	1,22
4	Спальня	18,74
5	Санузел	3,04
6		
Общая площадь		39,23

НОВАЯ МОСКВА
строительная компания


Заказчик	
Дизайнер	
Руководитель проекта	Большаков К.Ю.

Условные обозначения

Обозн.	Наименование
	существующие стены
	несущие конструкции
	межкомнатные стены нарисованы краской
	вент. короб
	сан. тех. короб
	вентиляция
	щит силовой
	Радиатор, трубы отопления

План размещения осветительных приборов и выключателей с мебелью

Стадия	Лист	Листов
РП	31	
Дата	Масштаб	Формат
05.11.2025	1:50	А3

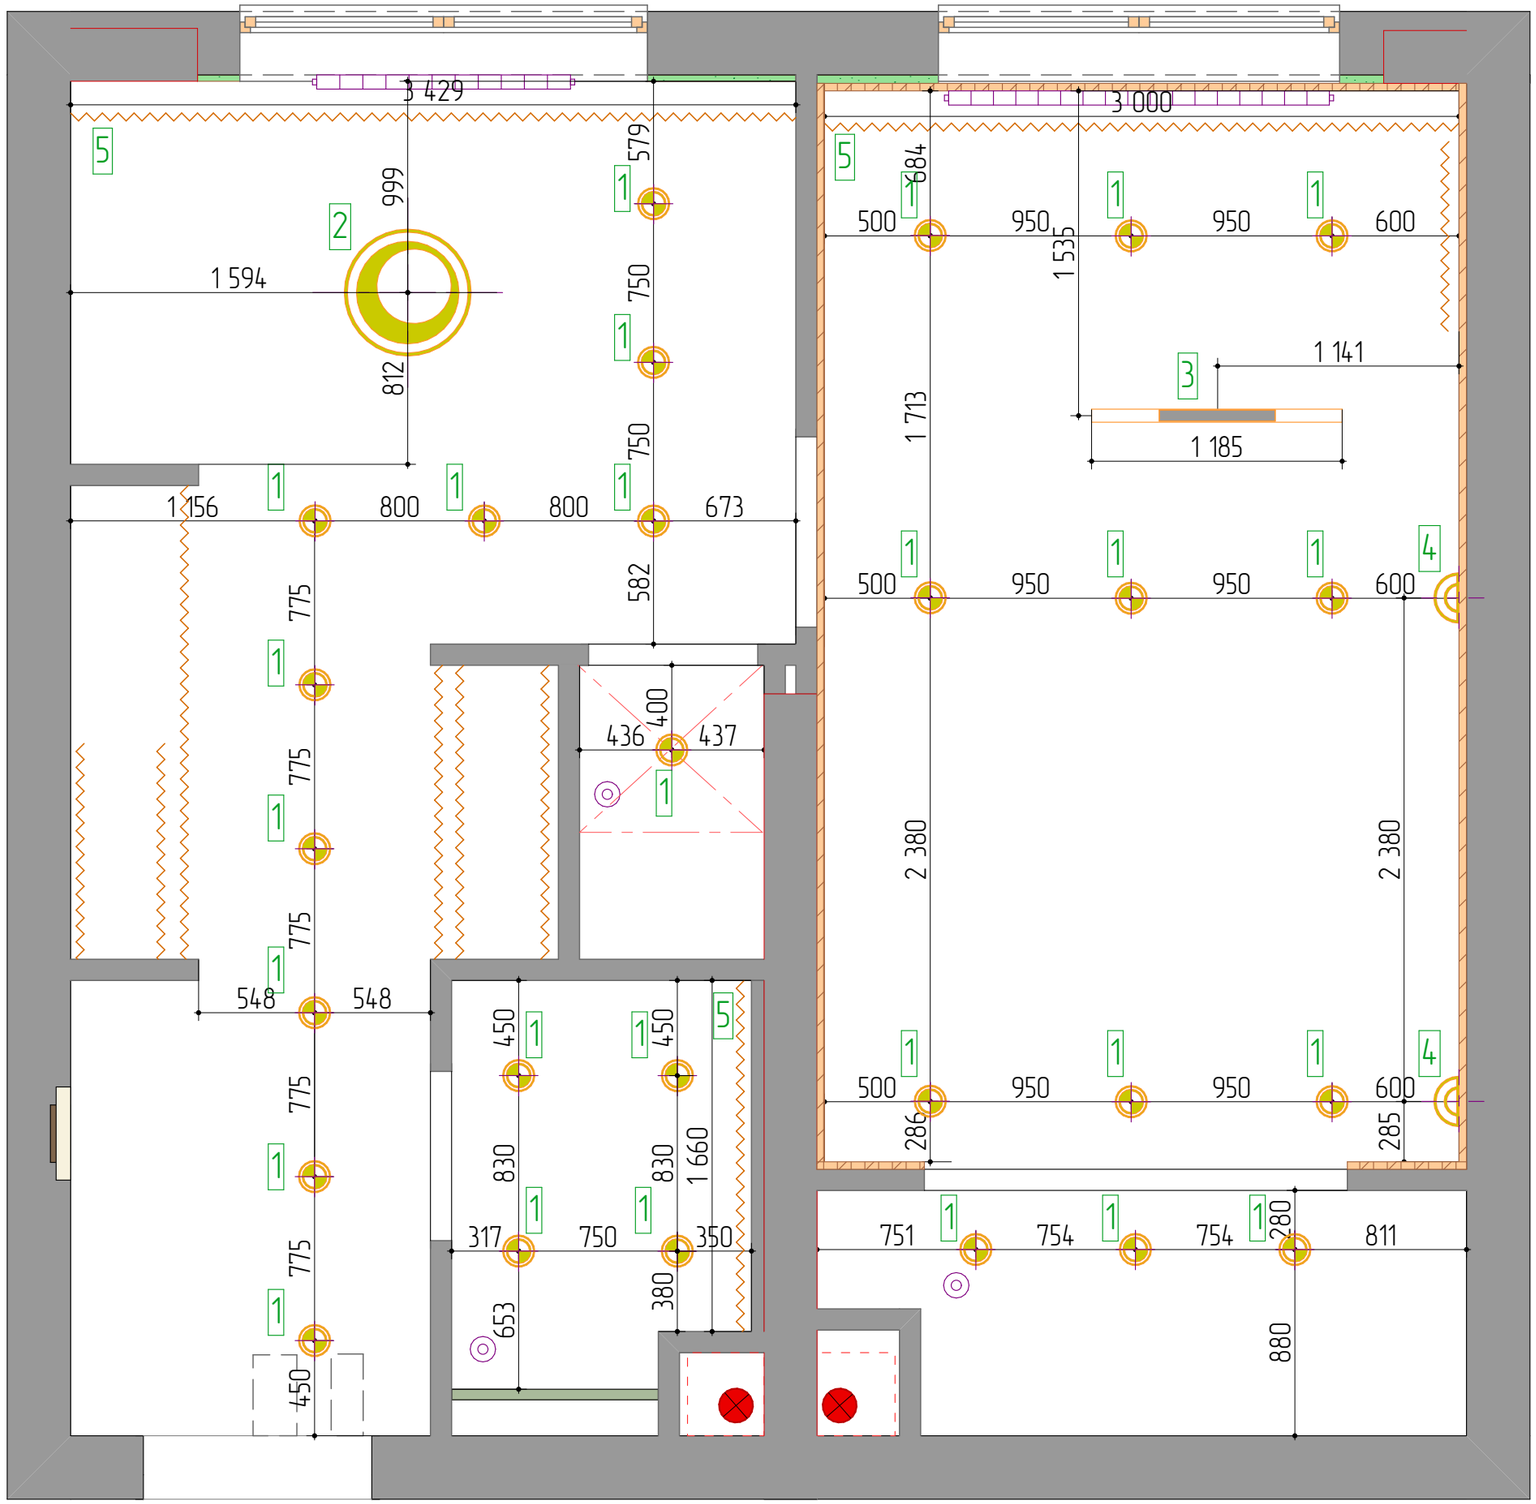

*** Тип способ установки, назначение
и категории светильников уточнить при выборе у поставщика.

*** Во все помещения с повышенной влажностью
устанавливаютсясветильники с влагозащитой не ниже IP 44

*** Высоту выпусков подключения всех настенных бра, подсветки картин, зеркал с подсветкой, подсветки кухни уточнить из паспартов соответствующих светильников и мебели.

ВСЕ РАЗМЕРЫ УТОЧНЯЮТСЯ ПРИ ПРОИЗВОДСТВЕ РАБОТ

Размеры указаны в миллиметрах

Экспликация

№ помещ.	Наименование	Sм2
1	Прихожая	3,74
2	Кухня-гостиная	12,49
3	Хоз. блок	1,22
4	Спальня	18,74
5	Санузел	3,04
6		
Общая площадь		39,23

НОВАЯ МОСКВА
строительная компания

Заказчик	
Дизайнер	
Руководитель проекта	Большаков К.Ю.

Условные обозначения

Обозн.	Наименование
	существующие стены
	несущие конструкции
	межкомнатные стены нарисованы краской
	вент. короб
	сан. тех. короб
	вентиляция
	щит силовой
	Радиатор, трубы отопления

Схема размещения осветительных приборов с привязкой выпусков

Осветительное оборудование

1		Люстра
2		Встроеный светильник или потолочный спот
3		Бра
4		Подсветка светодиодная
5		Подвесной светильник

Стадия	Лист	Листов
РП	32	
Дата	Масштаб	Формат
05.11.2025	1:50	А3

Ведомость осветительных приборов

группа включения	тип светильников	кол-во шт.	производитель	наименование /артикул	тип лампы/осветителя	размер, мм/пог.м	характеристики, Вт
1	Встраиваемый светильник Okno 3000-4000-6000K 8Вт IP 44	26	Maytoni/Technical	Downlight DL055-8W3-4-6K-W	Led	80x46	Алюминий /белый
2	Подвесной светильник Step	1	Maytoni	MOD307PL-L40B3K	Led (3000K)	1175x200x3250	Металл/Черный
3	Подвесной светильник Step	1	Maytoni/Technical	P010PL-L30B4K	Led (4000K)	80x40x1185	Металл/Черный
4	Настенный светильник (бра) Pars	2	Maytoni/Technical	C070WL-L6B3K	Led (3000K)	30x70x623	металл + стекло
5	Светодиодная лента				Led	10 м	Согласовать RGB или нет (диммируемые) при покупке

1




https://maytoni.ru/catalog/functional/potolochnye-svetilniki-func/potolochnye-vstraivaemye-svetilniki/svetilniki-downlight/dl055-8w3-4-6k-w/?ysclid=mh7znok4v4605167588

2



https://maytoni.ru/catalog/decorative/podvesy/mod307pl-l40b3k/

3

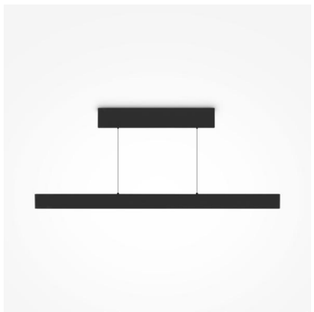

https://maytoni.ru/catalog/decorative/podvesy/p010pl-l30b4k/

4



https://maytoni.ru/catalog/decorative/nastennye-svetilniki/c070wl-l6b3k/

ВСЕ РАЗМЕРЫ УТОЧНЯЮТСЯ ПРИ ПРОИЗВОДСТВЕ РАБОТ


Размеры указаны в миллиметрах

НОВАЯ МОСКВА
строительная компания

Заказчик	
Дизайнер	
Руководитель проекта	Большаков К.Ю.

Ведомость осветительных приборов

Стадия	Лист	Листов
РП	33	
Дата	Масштаб	Формат
05.11.2025	1:50	А3

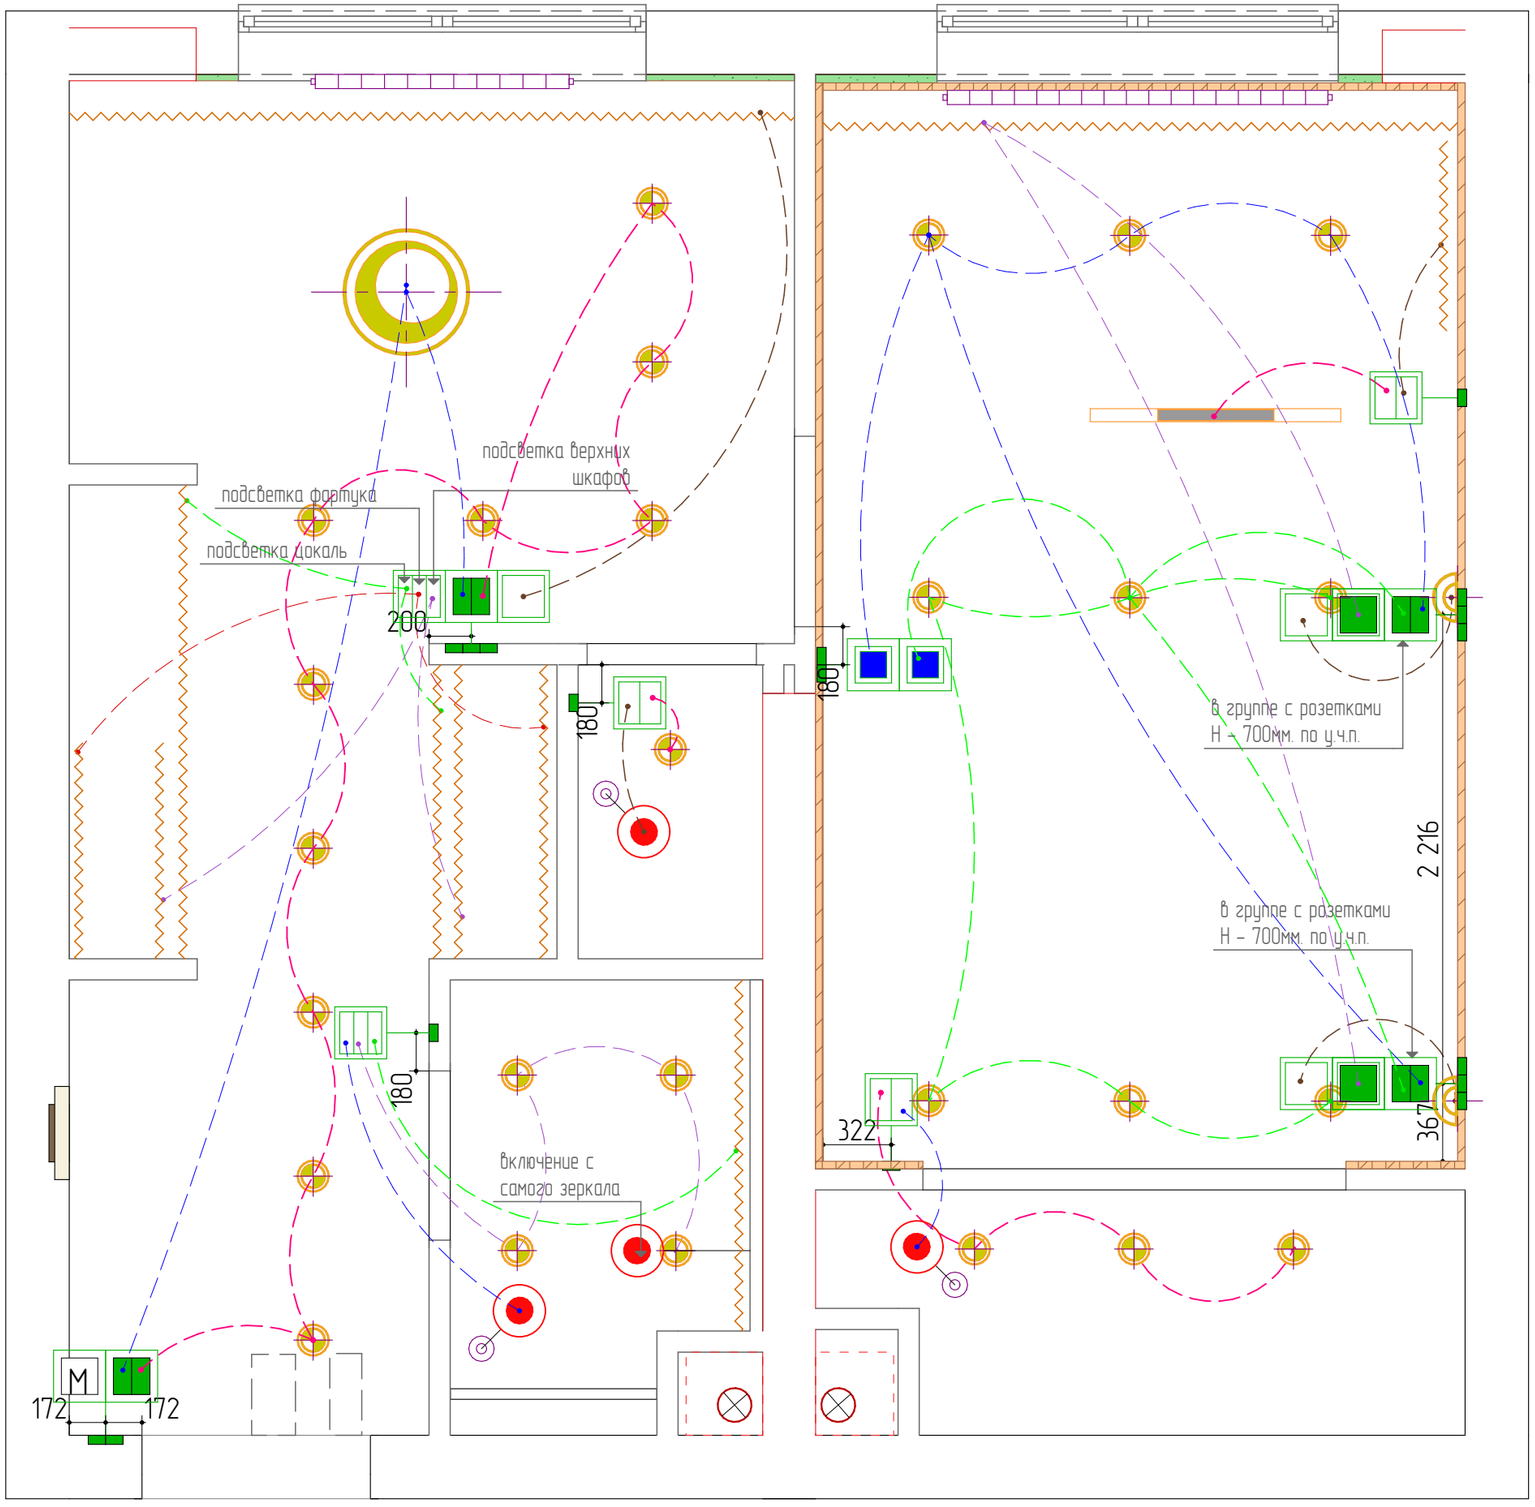

*** Высота установки выключателей h=900мм
от уровня чистого пола /кроме обозначенных на чертежах.

***Привязка выключателей дана до центральной оси группы выключателей

ВСЕ РАЗМЕРЫ УТОЧНЯЮТСЯ ПРИ ПРОИЗВОДСТВЕ РАБОТ

Размеры указаны в миллиметрах

Экспликация

№ помещ.	Наименование	Sм2
1	Прихожая	3,74
2	Кухня-гостиная	12,49
3	Хоз. блок	1,22
4	Спальня	18,74
5	Санузел	3,04
6		
Общая площадь		39,23

НОВАЯ МОСКВА
строительная компания

Заказчик	
Дизайнер	
Руководитель проекта	Большаков К.Ю.

Спецификация выключателей

№позиции	Обозн.	Наименование	Кол-во
1		Двухклавишный выключатель	
2		Трехклавишный выключатель	
3		Одноклавишный проходной	
4		Двухклавишный проходной	
5		Перекрестный выключатель	
6		Одноклавишный выключатель	
7	M	Мастер кнопка	

Осветительное оборудование

1		Люстра	
2		Встроеный светильник или потолочный спот	
3		Бра	
4		Подсветка светодиодная	
5		Подвесной светильник	

Условные обозначения

Обозн.	Наименование
	существующие стены
	несущие конструкции
	межкомнатные стены нарисованы краской
	вент. короб
	сан. тех. короб
	вентиляция
	щит силовой
	Радиатор, трубы отопления

Размещение выключателей с указанием групп включения светильников

Стадия	Лист	Листов
РП	34	
Дата	Масштаб	Формат
05.11.2025	1:50	А3

Ведомость выключателей

тип выключатель	прихожая	кухня–гостиная	спальня	санузел	постирочная	общее количество
одноклавишный		1	2			3
двухклавишный			2		1	3
трехклавишный	1	1				2
мастер кнопка	1					1
одноклавишный проходной переключатель			2			2
двухклавишный проходной переключатель	1	1	2			4
одноклавишный перекрестный переключатель			2			2
рамка на 1 пост	1			2	1	4
рамка на 2 поста	1			1		2
рамка на 3 поста		1				1

Общее количество механизмов 16
Общее количество рамок 7

Терморегуляторы устанавливаются в собственные рамки (Терморегулятор) – 2 шт.
Количество рамок указано с учетом установки некоторых выключателей в рамки с розетками.
Рамки для этих выключателей учтены в ведомости розеток.
Выключатели устанавливаемые в одни рамки с розетками:

- спальня прикроватная зона

Производитель электрофурнитуры предпочтительно Schneider Electric Atlasdesign (карбон)






ВСЕ РАЗМЕРЫ УТОЧНЯЮТСЯ ПРИ ПРОИЗВОДСТВЕ РАБОТ
Размеры указаны в миллиметрах

НОВАЯ МОСКВА
строительная компания

Заказчик	
Дизайнер	
Руководитель проекта	Большаков К.Ю.

Ведомость выключателей

Стадия	Лист	Листов
РП	35	
Дата	Масштаб	Формат
05.11.2025	1:50	А3

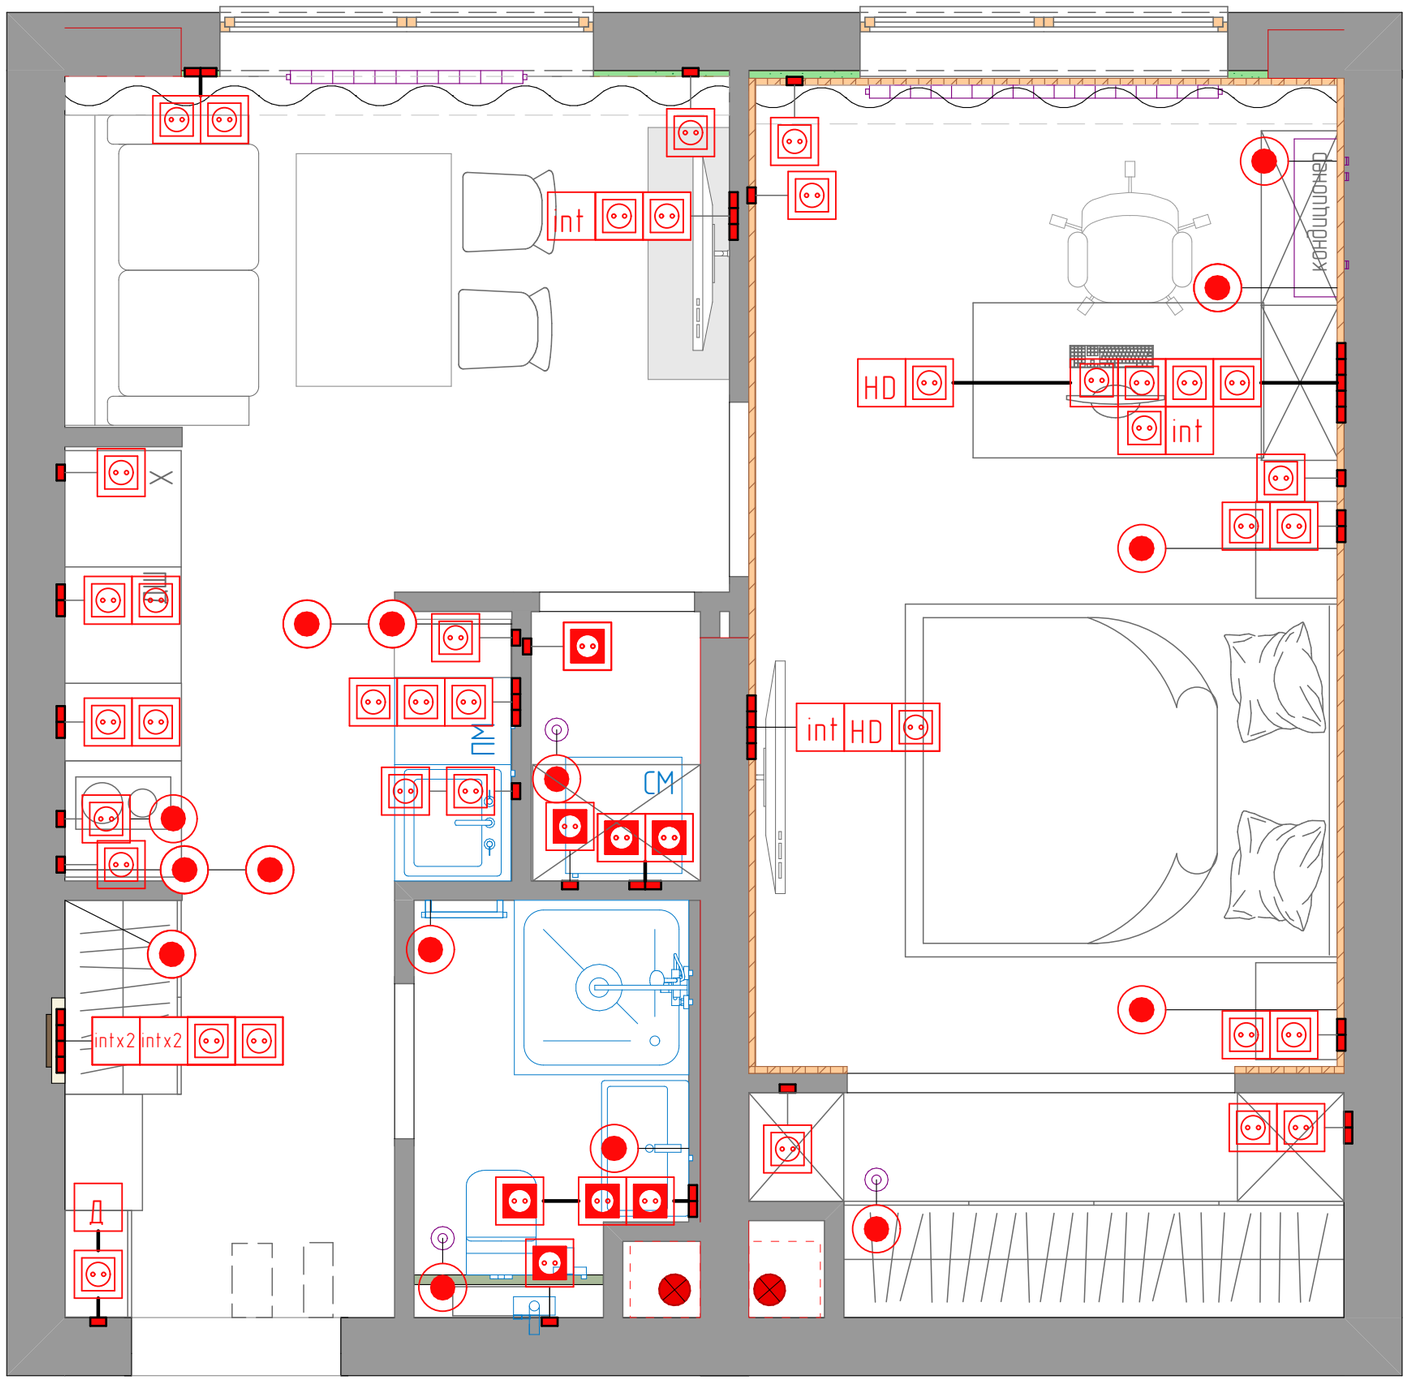

*** Высота установки розеток H=300мм от уровня чистого пола/кроме обозначенных на чертежах/

*** Привязки выводов и розеток в месте установки кухни выполнить согласно технических условий предоставляемых поставщиком. Привязку и высоту уточнить после выбора оборудования.

*** Во всех помещениях с влажностью устанавливаются влагозащищенные розетки.

*** Привязка розетки дана до центральной оси группы розеток.

*** На каждую силовую розетку проложить отдельную линию с подключением на отдельный автомат рассчитаный на соответствующую нагрузку (возможно объединить несколько розеток при условии не привышения предельной нагрузки)

*** Электрические розетки возможно объединить в группы подключения по помещениям на соответствующие автоматы при условии не превышения суммарной расчетной нагрузки на автомат

*** В местах установки 6-ти и более розеток объединять их в блоки 3+3, 3+4, 4+4

*** Компьютерная сеть устраивается беспроводной. Роутер беспроводной связи расположитьв прихожей. От него произвести разводку сети к сетевым розеткам в указанных на чертеже местах

*** Расположение электро- и других розеток для подключения телевизоров, аудио и видео оборудования обязательно уточнить из паспортов соответствующего оборудования для удобства подключения

*** На отдельный автомат заводится холодильник, свет в прихлжей, звонок, вся слаботочка.

*** Предусмотреть систему потенциалов в ванне, санузле и на кухне.

Спецификация силовых розеток

№позиции	Обозн.	Наименование	Кол-во
1		розетка скрытой установки	
2		розетка скрытой устан. влаг-ая	
3		Вывод 220В	

Спецификация слаботочных розеток

1	TV	ТВ	
2	intx2	Интернет на 2 разъема	
3	Д	Видеодомофон	
4	KK	Кабель канал проложить в стене 40х60	
5	HD	HDMI	
6			
7			
		Силовой щит электрический	

ВСЕ РАЗМЕРЫ УТОЧНЯЮТСЯ ПРИ ПРОИЗВОДСТВЕ РАБОТ

Размеры указаны в миллиметрах

Экспликация

№ помещ.	Наименование	Sм2
1	Прихожая	3,74
2	Кухня-гостиная	12,49
3	Хоз. блок	1,22
4	Спальня	18,74
5	Санузел	3,04
6		
Общая площадь		39,23

НОВАЯ МОСКВА
строительная компания


Заказчик	
Дизайнер	
Руководитель проекта	Большаков К.Ю.

Условные обозначения

Обозн.	Наименование
	существующие стены
	несущие конструкции
	межкомнатные стены нарисованы краской
	вент. короб
	сан. тех. короб
	вентиляция
	щит силовой
	Радиатор, трубы отопления

План размещения элек-х силовых и слаб-х розеток, элект-к и выводов с мебелью

Стадия	Лист	Листов
РП	36	
Дата	Масштаб	Формат
05.11.2025	1:50	А3

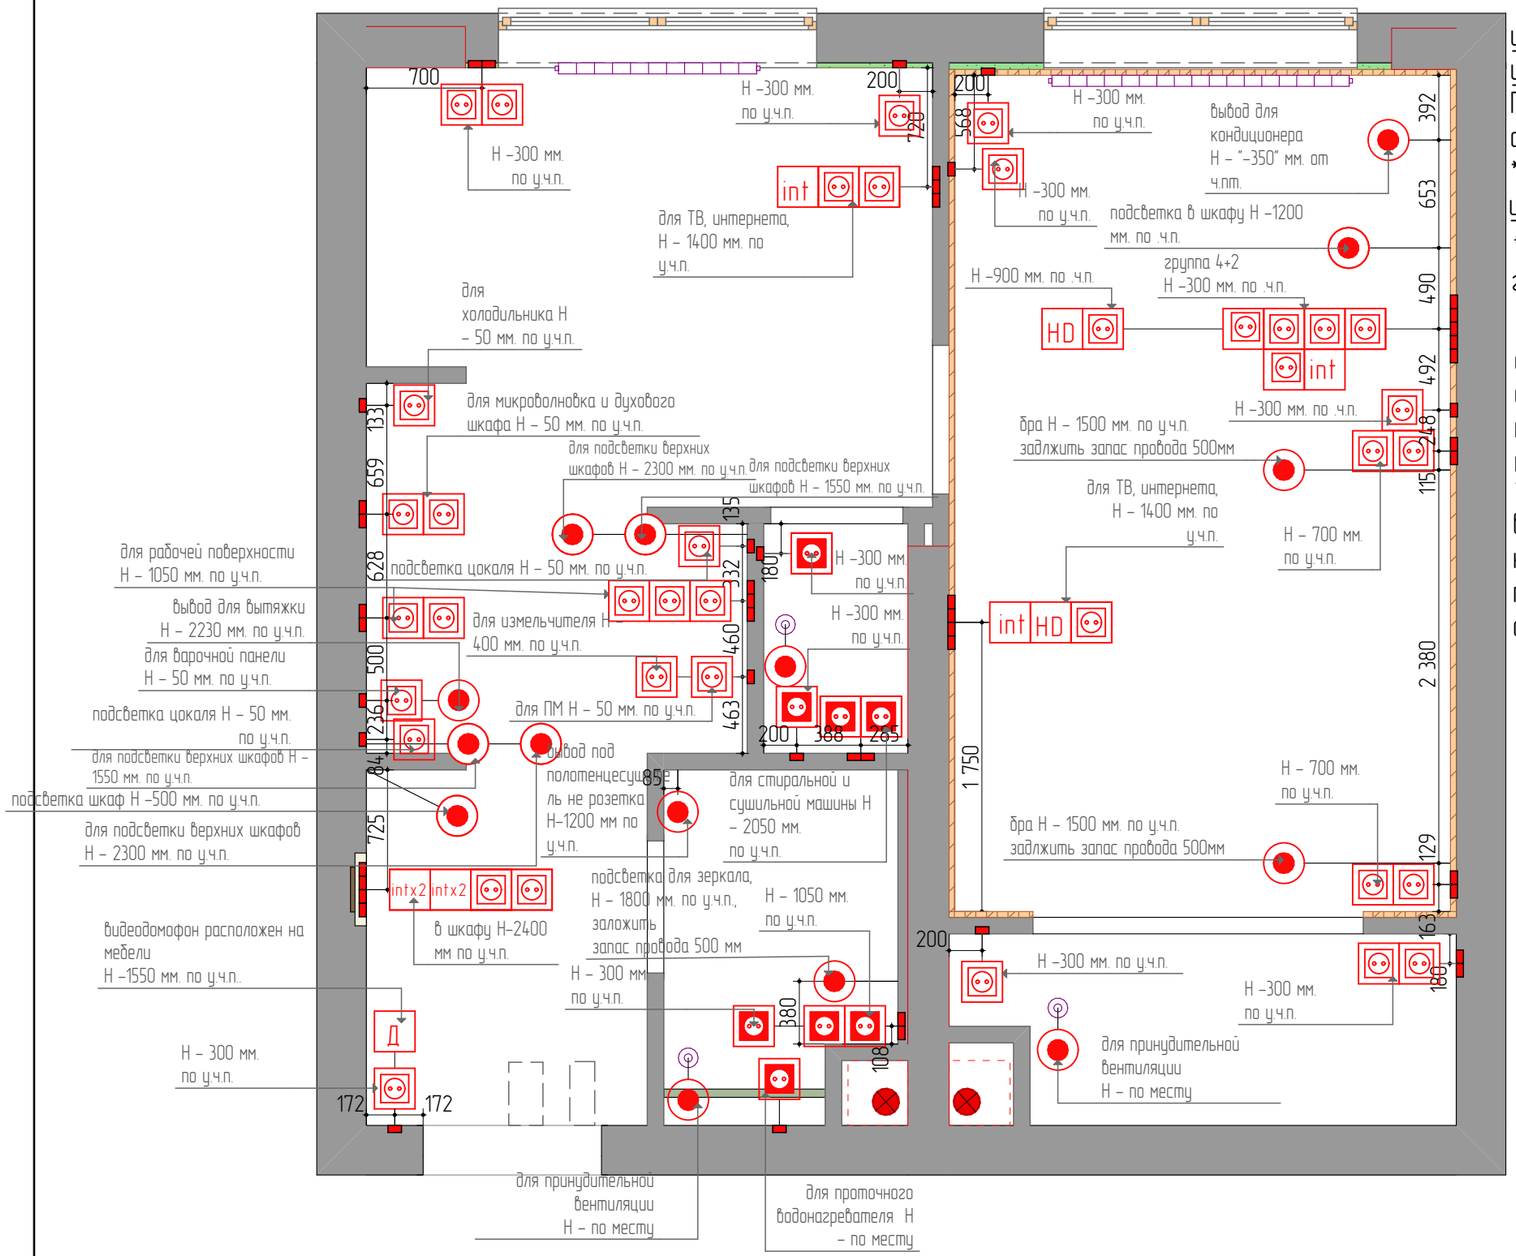

*** Высота установки розеток Н=300мм от уровня чистого пола/кроме обозначенных на чертежах/

*** Привязки выводов и розеток в месте установки кухни выполнить согласно технических условий предоставляемых поставщиком. Привязку и высоту уточнить после выбора оборудования.

*** Во всех помещениях с влажностью устанавливаются влагозащищенные розетки.

*** Привязка розетки дана до центральной оси группы розеток.

*** На каждую силовую розетку проложить отдельную линию с подключением на отдельный автомат рассчитаный на соответствующую нагрузку (возможно объединить несколько розеток при условии не привышения предельной нагрузки)

*** Электрические розетки возможно объединить в группы подключения по помещениям на соответствующие автоматы при условии не превышения суммарной расчетной нагрузки на автомат

*** В местах установки 6-ти и более розеток объединять их в блоки 3+3, 3+4, 4+4

*** Компьютерная сеть устраивается беспроводной. Роутер беспроводной связи расположитьв прихожей. От него произвести разводку сети к сетевым розеткам в указанных на чертеже местах

*** Расположение электро- и других розеток для подключения телевизоров, аудио и видео оборудования обязательно уточнить из паспортов соответствующего оборудования для удобства подключения

*** На отдельный автомат заводится холодильник, свет в прихлжей, звонок, вся слаботочка.

*** Предусмотреть систему потенциалов в ванне, санузле и на кухне.

ВСЕ РАЗМЕРЫ УТОЧНЯЮТСЯ ПРИ ПРОИЗВОДСТВЕ РАБОТ

Размеры указаны в миллиметрах

Экспликация

№ помещ.	Наименование	Sм2
1	Прихожая	3,74
2	Кухня-гостиная	12,49
3	Хоз. блок	1,22
4	Спальня	18,74
5	Санузел	3,04
6		
Общая площадь		39,23

НОВАЯ МОСКВА
строительная компания

Заказчик	
Дизайнер	
Руководитель проекта	Большаков К.Ю.

Спецификация силовых розеток

№позиции	Обозн.	Наименование	Кол-во
1		розетка скрытой установки	
2		розетка скрытой устан. влаг-ая	
3		Вывод 220В	

Спецификация слаботочных розеток

1	TV	ТВ	
2	intx2	Интернет на 2 разъема	
3	Д	Видеодомофон	
4	КК	Кабель канал проложить в стене 40х60	
5	HD	HDMI	
6			
7			
		Силовой щит электрический	

Условные обозначения

Обозн.	Наименование
	существующие стены
	несущие конструкции
	межкомнатные стены нарисованы краской
	вент. короб
	сан. тех. короб
	вентиляция
	щит силовой
	Радиатор, трубы отопления

Схема размещения элек-х силовых и слаб-х розеток, элект-к и выводов с привязкой

Стадия	Лист	Листов
РП	37	
Дата	Масштаб	Формат
05.11.2025	1:50	А3

Ведомость розеток

тип прибора	прихожая	кухня–гостиная	спальня	санузел	постирочная	общее количество	
электророзетка	3	18	17	4	4	46	
компьютерная розетка (Internet)		1	2			3	
компьютерная розетка (Internetx2)на 2 выхода	2					2	
антенная розетка TV							
видеодомофон	1					1	
розетка HD			2			2	
розетка выхода КК кабель канала							
рамка на 1 пост	1	7	4	2	2	16	
рамка на 2 поста		3	3	1	1	8	
рамка на 3 поста		2	1			3	
рамка на 4 поста	1		1			2	
рамка на 5 поста			2			2	
назначение силовой розетки							
примечание все				все влагозащищенные			

Общее количество механизмов 46
Общее количество рамок 31

Количество рамок указано с учетом установки некоторых выключателей в рамки с розетками.
Розетки устанавливаемые в одни рамки с выключателями:

– спальня прикроватная зона

Производитель электрофурнитуры предпочтительно Schneider Electric Atlasdesign (карбон)






ВСЕ РАЗМЕРЫ УТОЧНЯЮТСЯ ПРИ ПРОИЗВОДСТВЕ РАБОТ
Размеры указаны в миллиметрах

НОВАЯ МОСКВА
строительная компания

Заказчик	
Дизайнер	
Руководитель проекта	Большаков К.Ю.

Ведомости по электрооборудованию

Стадия	Лист	Листов
РП	38	
Дата	Масштаб	Формат
05.11.2025	1:50	А3

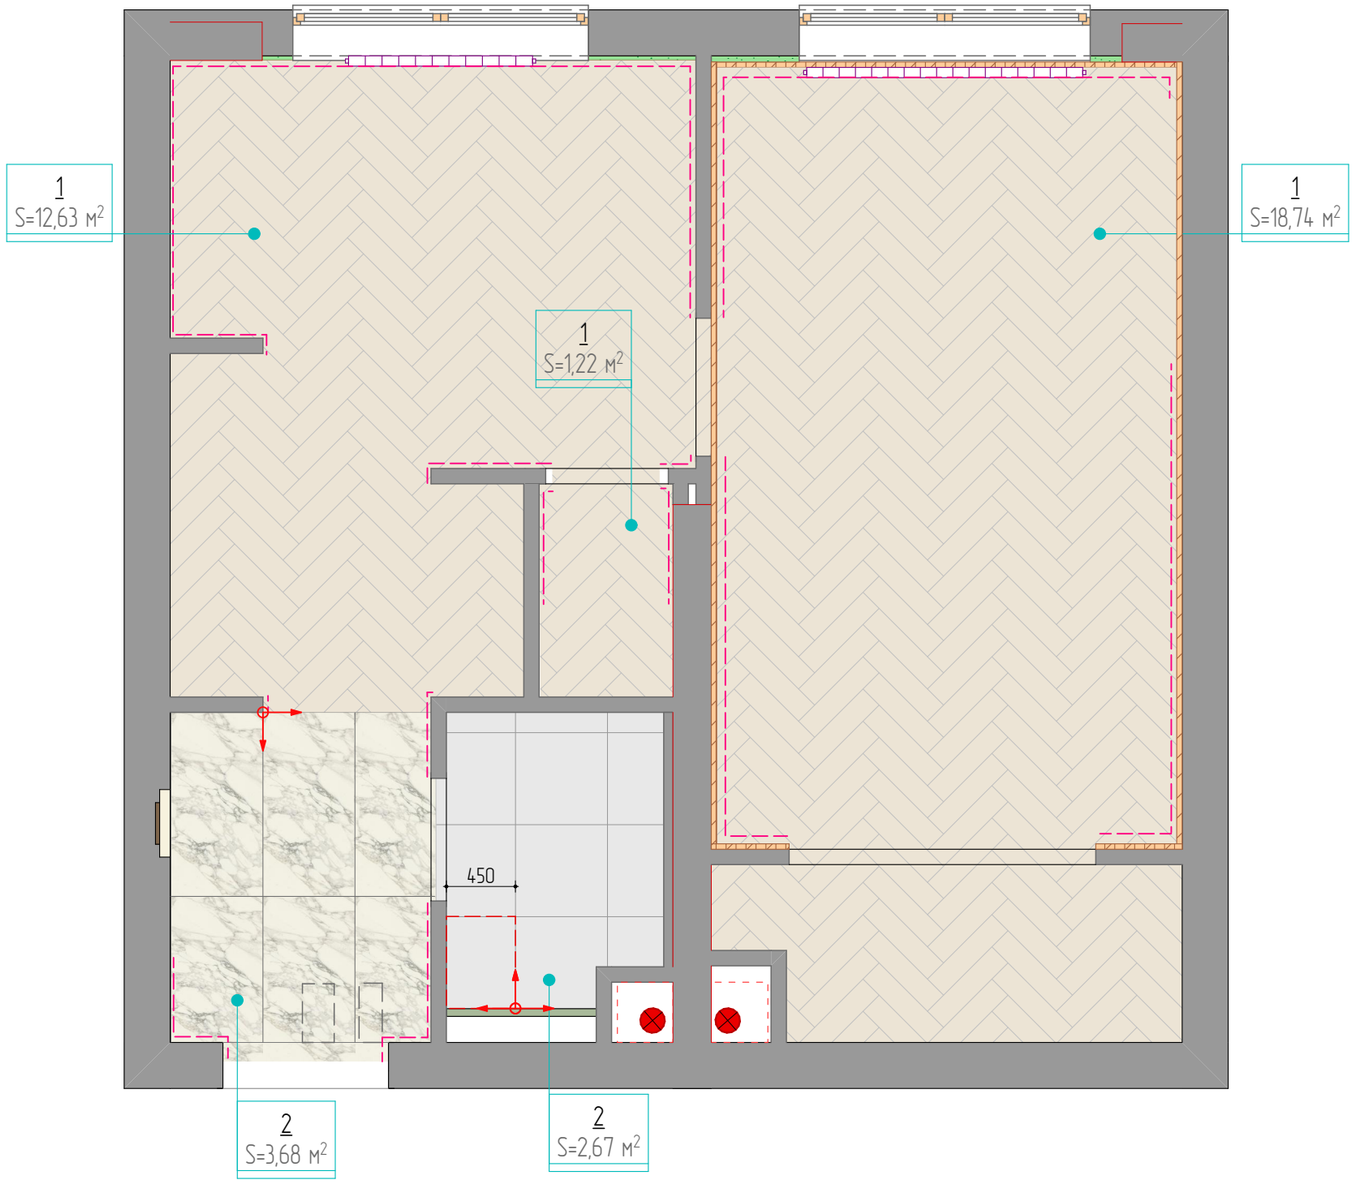

*** В дверных проемах порожек должен устанавливаться строго под дверным полотном для того чтобы напольное покрытие одного помещения не было видно в другом.

*** Тип порожка или раскладки (тип его установки) обязательно уточнить до укладки покрытий с заказчиком.

*** монтаж напольного плинтуса произвести после установки встроенной мебели.

*** Подрезку плитки на стыках (углы и ниши) выполнить по возможности под 45 градусов

*** Направление укладки кварц винила должно соответствовать направлению штриховки раскладка английская елка

***Швы не более 1-1,5 мм

***По возможности раскладку кварц-винила выполнить одним полотном во всех комнатах стык без порожка.

***Керамогранит из прихожей в кухню без стыков.

Условные обозначения

№позиции	Обозначение	Наименование	Кол-Во
1		Alpine Floor/SPC ламинат/ДУБ ВАНИЛЬ СЕЛЕКТ ECO 13-3 МС/600x125/0,4см	32,59 м²
2		Керамогранит/ Italon/ Charme Deluxe/Шарм Делюкс /матовая, патинированная/ 600x1200/610015000495/0,9 см	3,68 м²
3		Керамогранит/ Laparet/ Ardesia beige Керамогранит бежевый структурный карвинг / матовый/ 595x595/452117/0,9 см	2,67м²
4		Decor-Dizayn Плинтус напольный DD47 из полистирола под покраску	25,16 м.п.
5		Начало раскладки	

ВСЕ РАЗМЕРЫ УТОЧНЯЮТСЯ ПРИ ПРОИЗВОДСТВЕ РАБОТ

Размеры указаны в миллиметрах

Экспликация

№ помещ.	Наименование	Sм2
1	Прихожая	3,74
2	Кухня-гостиная	12,49
3	Хоз. блок	1,22
4	Спальня	18,74
5	Санузел	3,04
6		
Общая площадь		39,23

НОВАЯ МОСКВА
строительная компания


Заказчик	
Дизайнер	
Руководитель проекта	Большаков К.Ю.

Условные обозначения

Обозн.	Наименование
	существующие стены
	несущие конструкции
	межкомнатные стены нарисованы краской
	вент. короб
	сан. тех. короб
	вентиляция
	щит силовой
	Радиатор, трубы отопления

План напольных покрытий

Стадия	Лист	Листов
РП	39	
Дата	Масштаб	Формат
05.11.2025	1:50	А3

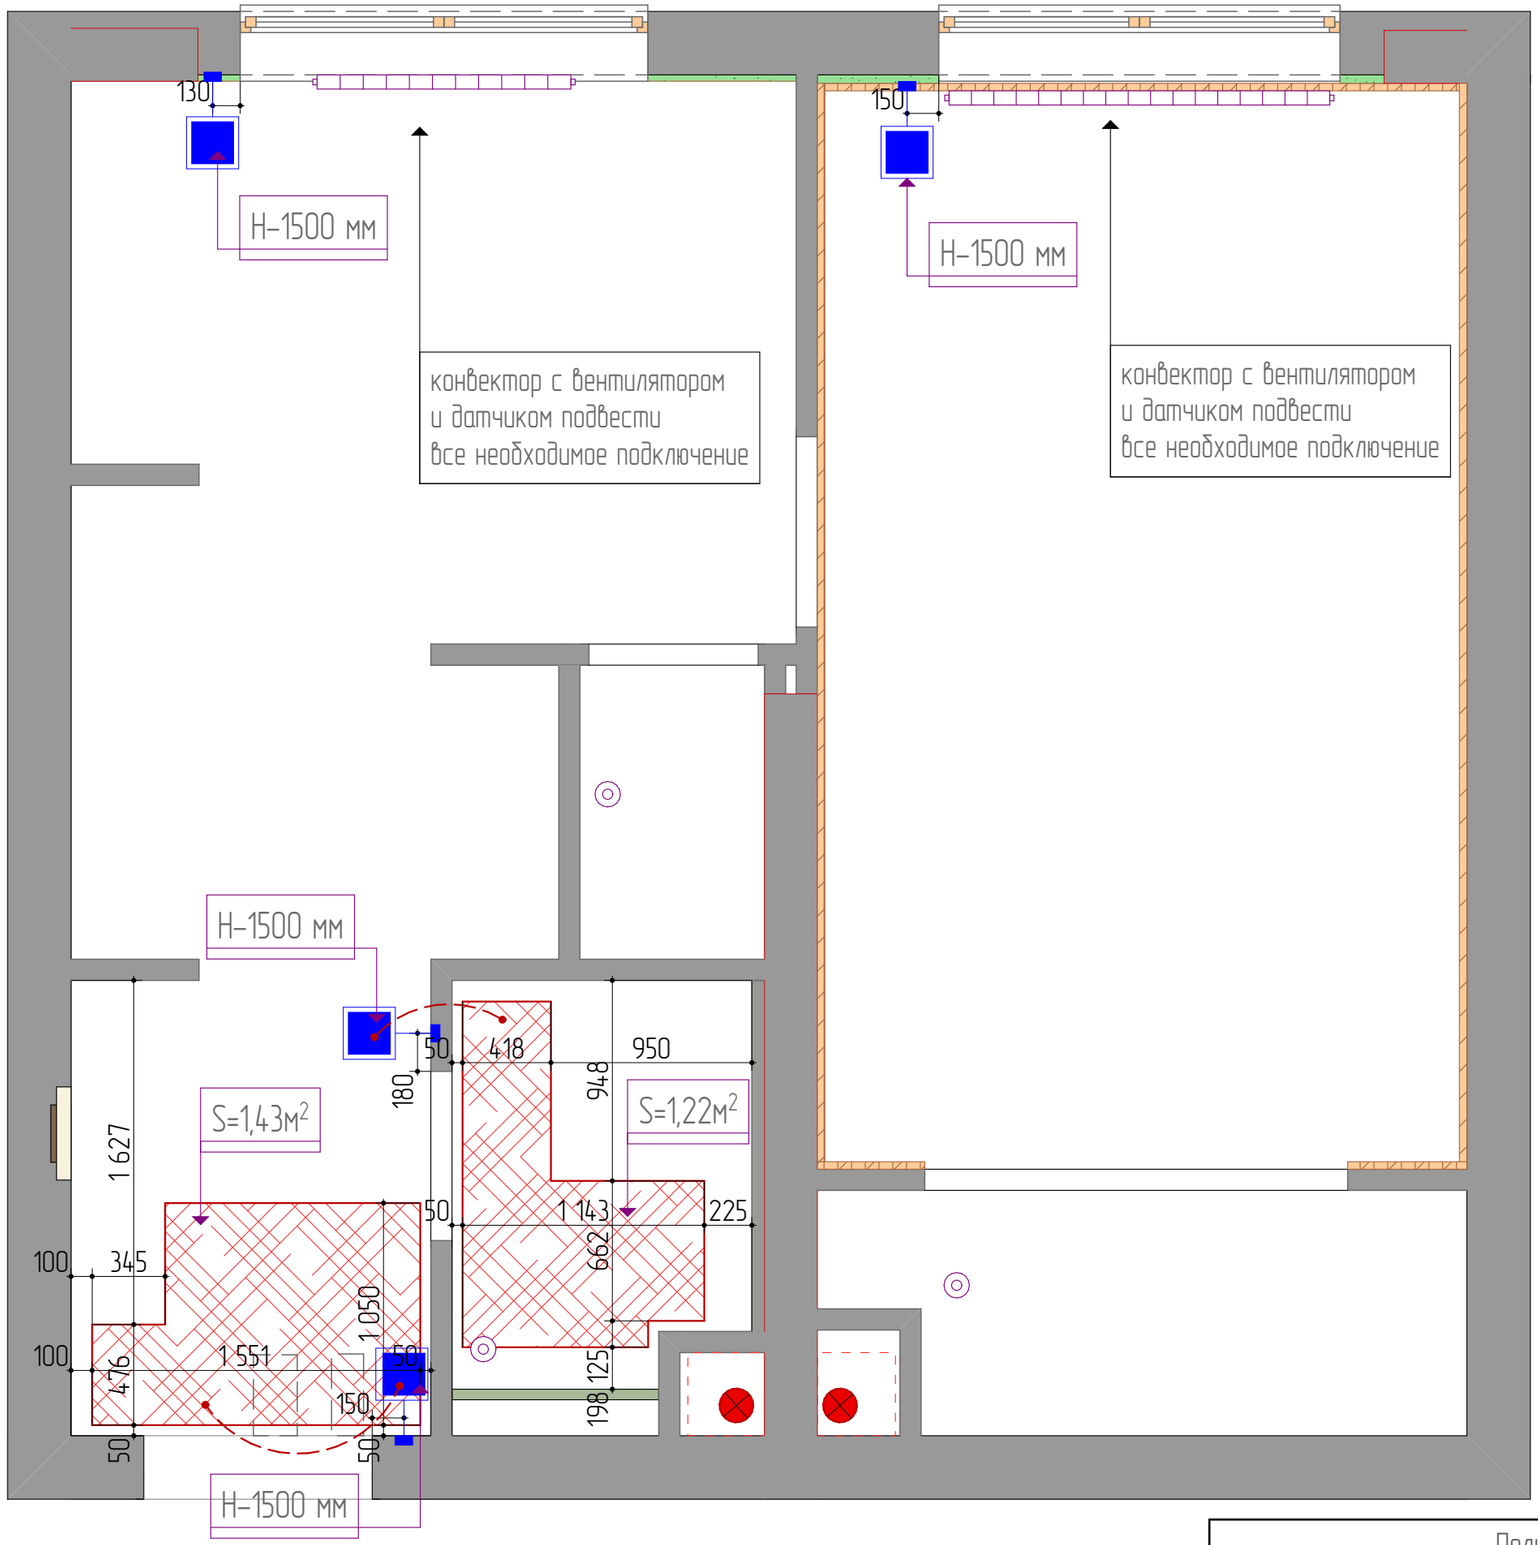

ВСЕ РАЗМЕРЫ УТОЧНЯЮТСЯ ПРИ ПРОИЗВОДСТВЕ РАБОТ

Размеры указаны в миллиметрах

Экспликация

№ помещ.	Наименование	Sм2
1	Прихожая	3,74
2	Кухня-гостиная	12,49
3	Хоз. блок	1,22
4	Спальня	18,74
5	Санузел	3,04
6		
Общая площадь		39,23

НОВАЯ МОСКВА
строительная компания

Заказчик	
Дизайнер	
Руководитель проекта	Большаков К.Ю.

Условные обозначения

Обозн.	Наименование
	существующие стены
	несущие конструкции
	межкомнатные стены нарисованы краской
	вент. короб
	сан. тех. короб
	вентиляция
	щит силовой
	Радиатор, трубы отопления

План зон подогрева пола


Полы

№позиции	Обозначение	Наименование	Кол-Во
1		Теплый пол	2,65 м²
2		Регулятор теплого пола с дисплеем и регулятор к конвекторам	2+2 шт.


Стадия	Лист	Листов
РП	40	
Дата	Масштаб	Формат
05.11.2025	1:50	А3

*** За отметку 0,000 принята отметка чистого пола

1

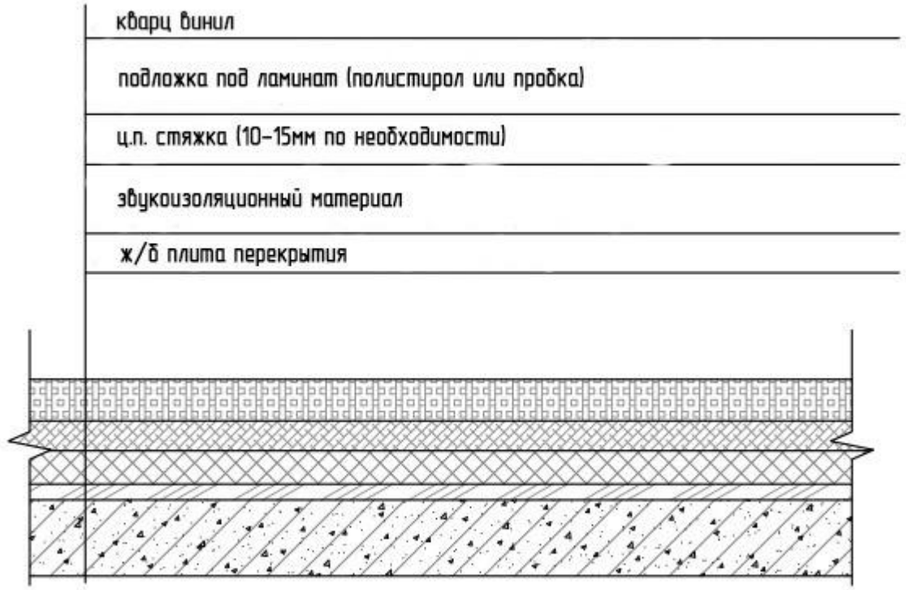

2

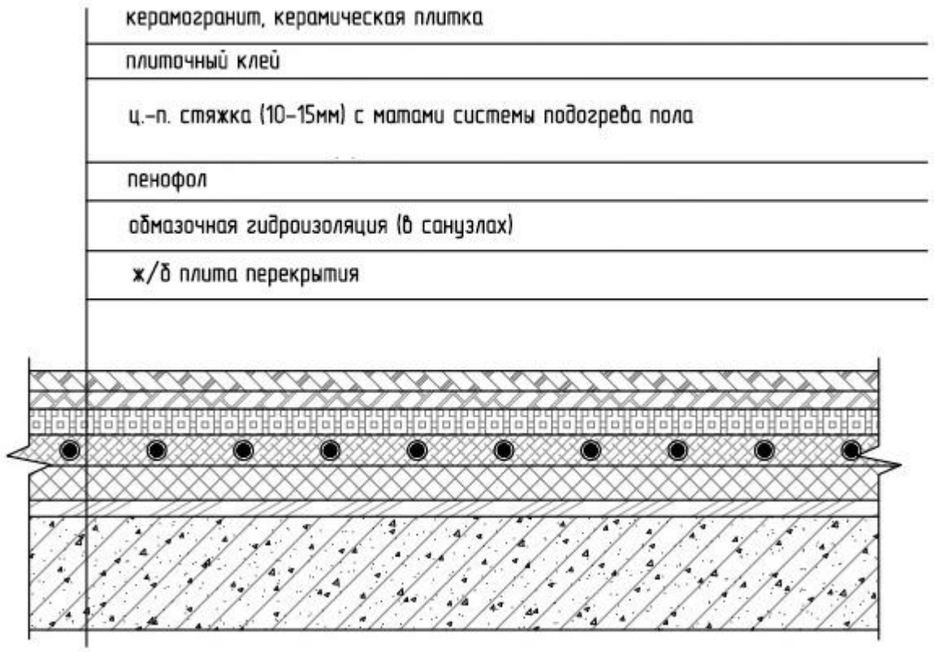

1 Шумоизоляция стен



2 Шумоизоляция пола



3 Шумоизоляция потолок



***Пирог пола указан условно уточнять у производителя работ


ВСЕ РАЗМЕРЫ УТОЧНЯЮТСЯ ПРИ ПРОИЗВОДСТВЕ РАБОТ
Размеры указаны в миллиметрах


НОВАЯ МОСКВА
строительная компания

Заказчик	
Дизайнер	
Руководитель проекта	Большаков К.Ю.

Конструктивные схемы полов, стен, потолков

Стадия	Лист	Листов
РП	41	
Дата	Масштаб	Формат
05.11.2025	1:50	А3

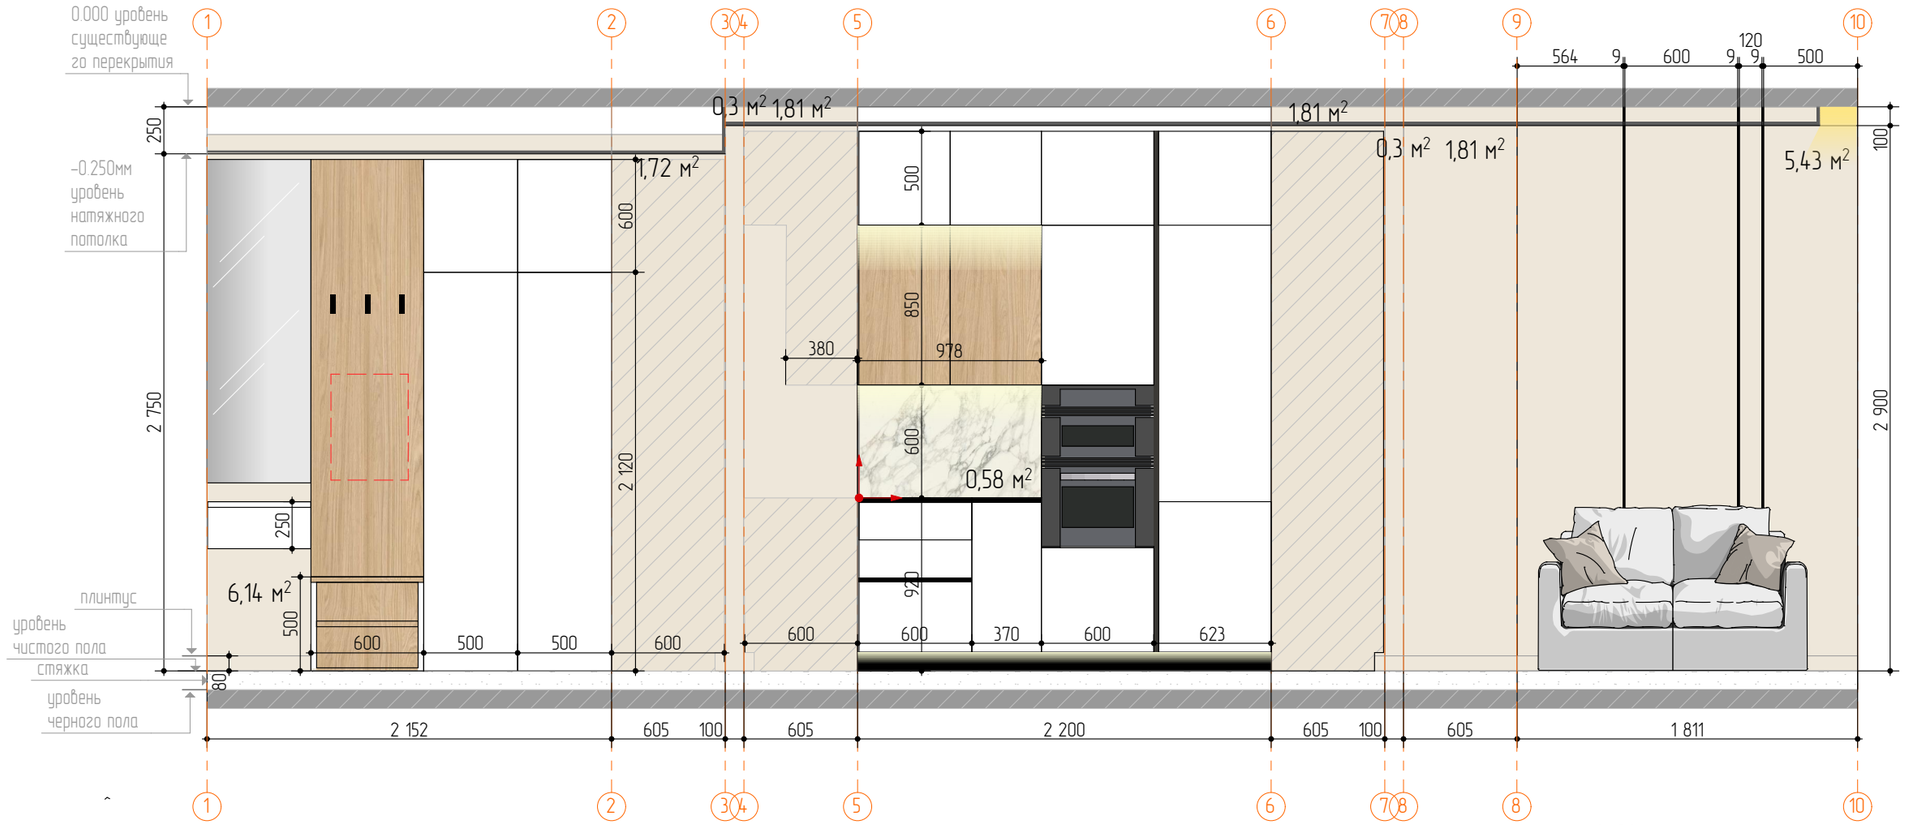

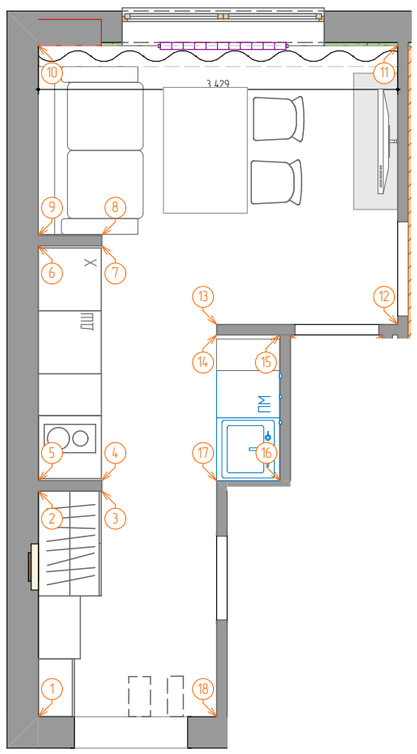

*** Размеры и расположение фартука ОБЯЗАТЕЛЬНО уточнить по фактическим размерам кухни.


*** Высота пола приведена от уровня чернового пола приблизительно Фактическая высота зависит от толщины конструкции пола в помещении.

***Мебель и сантехника на чертеже показана условно, фактический внешний вид смотреть на визуализации и согласовать с заказчиком

***Фактические размеры встраиваемой мебели(если таковая имеется) уточнить
по месту, после облицовки плиткой.

*** Отделку произвести согласно эскизам.

*** Колеровку красок
обязательно уточнить выполнив тестовые выкрасы по месту.

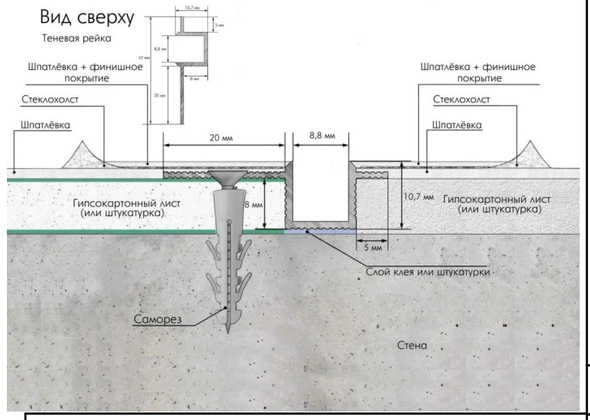

Условные обозначения

№позиции	Обозн.	Наименование	Кол-Во
1		Керамогранит/ Italon/ Шарм Делюкс Арабескато Уайт 60х120 / матовая, патинированная/ 610015000495/ 60х120	0,58 м²
2		ТЕНЕВАЯ РЕЙКА/ LACONISTIQ CLASSIC/ Анодированый черный/ 8,8х10,7х3000	3шт.
3		Краска/Mallers/коллер по Sikkens/F9.04.83/	19,32 м²
		– начало раскладки	

ВСЕ РАЗМЕРЫ УТОЧНЯЮТСЯ ПРИ ПРОИЗВОДСТВЕ РАБОТ

Размеры указаны в миллиметрах





НОВАЯ МОСКВА
строительная компания

Заказчик	
Дизайнер	
Руководитель проекта	Большаков К.Ю.

Развертка стен

Стадия	Лист	Листов
РП	42	
Дата	Масштаб	Формат
05.11.2025	1:50	А3

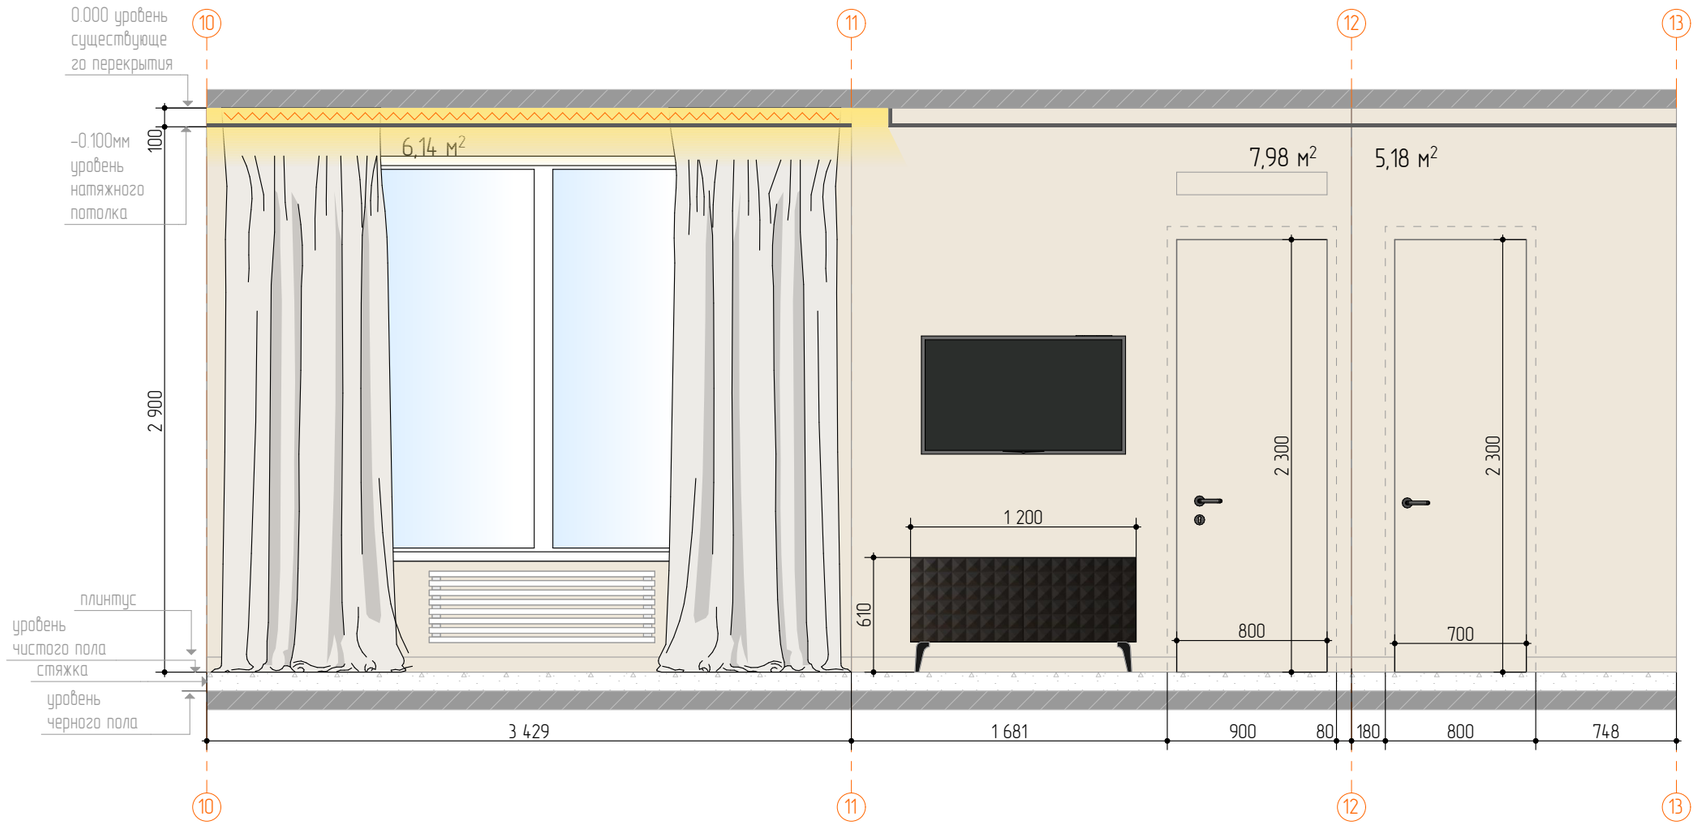

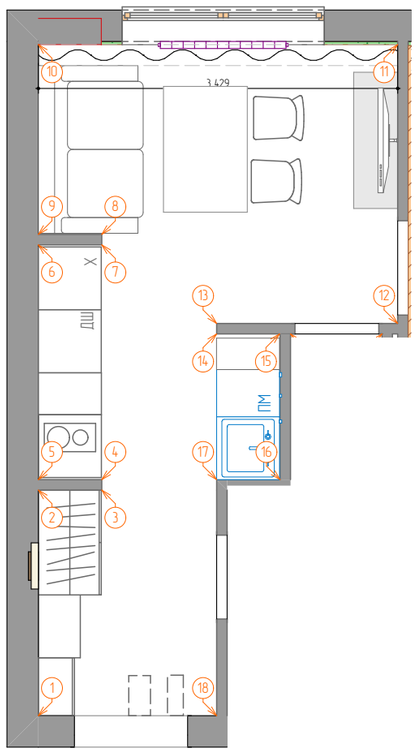

*** Высота пола приведена от уровня черновго пола приблизительно Фактическая высота зависит от толщины конструкции пола в помещении.

***Мебель и сантехника на чертеже показана условно, фактический внешний вид смотреть на визуализации и согласовать с заказчиком

***Фактические размеры встраиваемой мебели(если таковая имеется) уточнить
по месту, после облицовки плиткой.

*** Отделку произвести согласно эскизам.

*** Колеровку красок
обязательно уточнить выполнив тестовые выкрасы по месту.

Условные обозначения			
№позиции	Обозн.	Наименование	Кол-Во
1		Краска/Mallers/коллер по Sikkens/F9.04.83/	19,3 м2
		– начало раскладки	


ВСЕ РАЗМЕРЫ УТОЧНЯЮТСЯ ПРИ ПРОИЗВОДСТВЕ РАБОТ
Размеры указаны в миллиметрах


НОВАЯ МОСКВА
строительная компания

Заказчик	
Дизайнер	
Руководитель проекта	Большаков К.Ю.

Развертка стен

Стадия	Лист	Листов
РП	43	
Дата	Масштаб	Формат
05.11.2025	1:50	А3

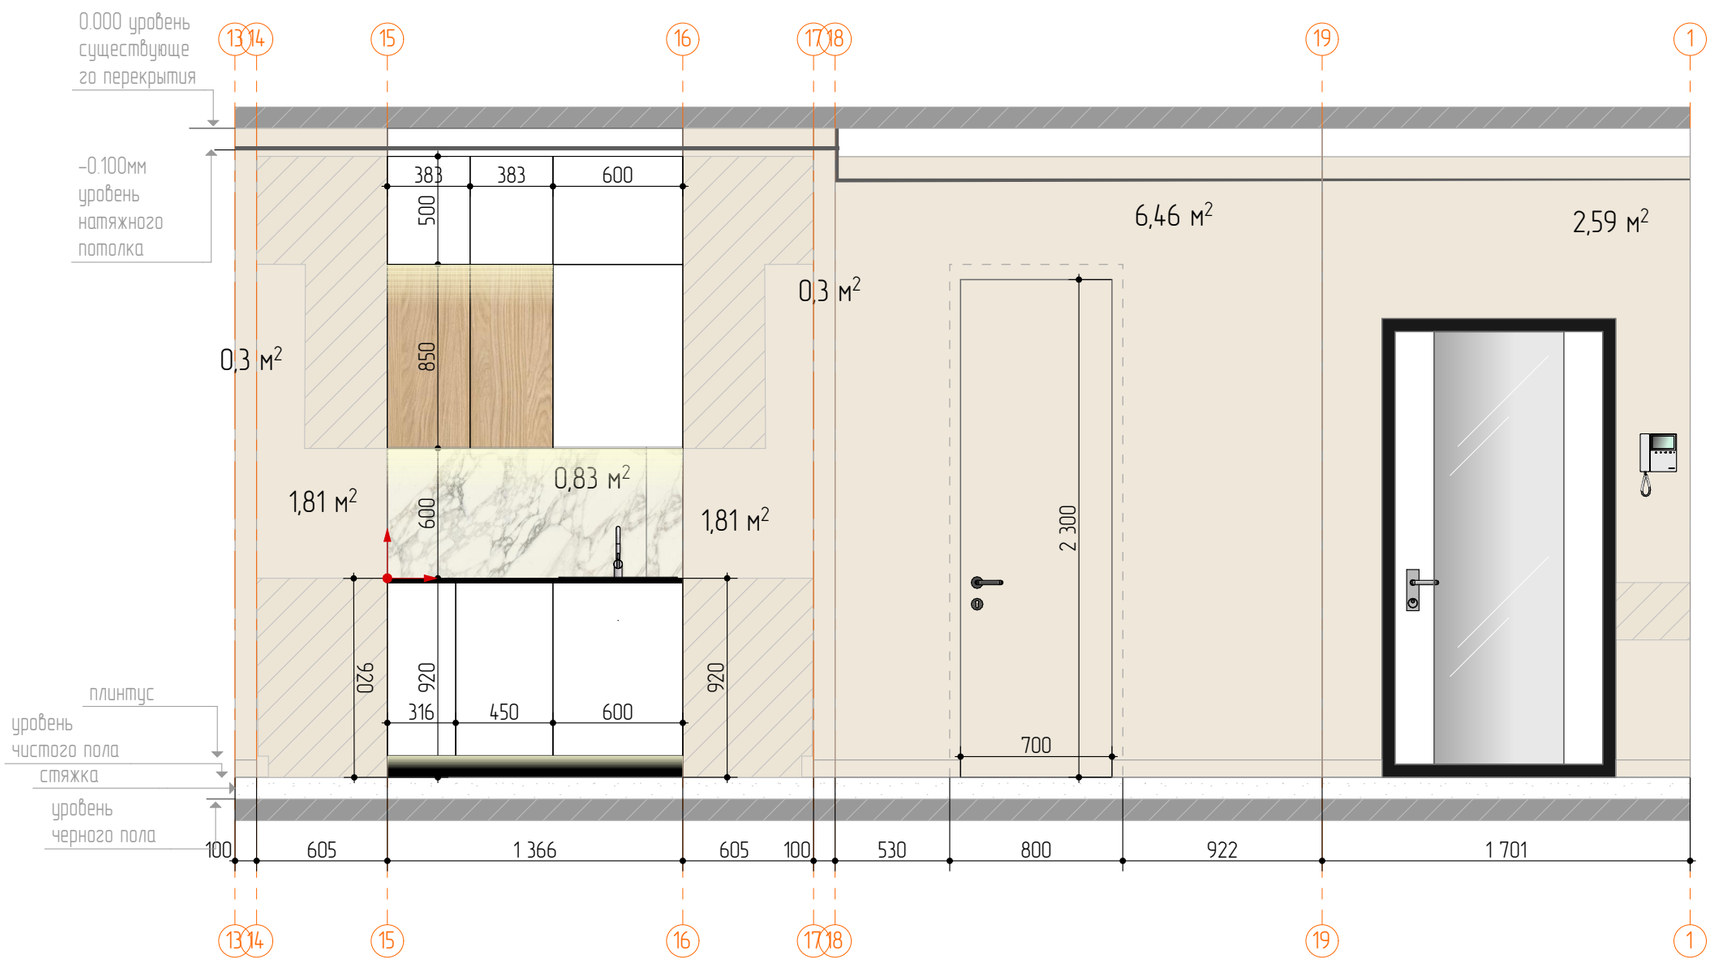

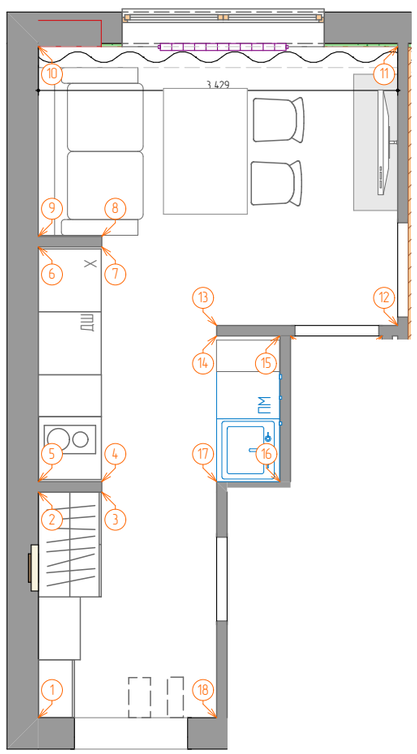

*** Размеры и расположение фартука ОБЯЗАТЕЛЬНО уточнить по фактическим размерам кухни.

*** Высота пола приведена от уровня черновго пола приблизительно Фактическая высота зависит от толщины конструкции пола в помещении.

***Мебель и сантехника на чертеже показана условно, фактический внешний вид смотреть на визуализации и согласовать с заказчиком

***Фактические размеры встраиваемой мебели(если таковая имеется) уточнить
по месту, после облицовки плиткой.

*** Отделку произвести согласно эскизам.

*** Колеровку красок
обязательно уточнить выполнив тестовые выкрасы по месту.

Условные обозначения

№позиции	Обозн.	Наименование	Кол-Во
1		Керамогранит/ Italon/ Шарм Делюкс Арабескато Уайт 60х120 / матовая, лаппатированная/ 610015000495/ 60х120	0,83 м²
2		Краска/Mallers/коллер по Sikkens/F9.04.83/	13,27 м²
3			
		– начало раскладки	


ВСЕ РАЗМЕРЫ УТОЧНЯЮТСЯ ПРИ ПРОИЗВОДСТВЕ РАБОТ
Размеры указаны в миллиметрах


НОВАЯ МОСКВА
строительная компания

Заказчик	
Дизайнер	
Руководитель проекта	Большаков К.Ю.

Развертка стен

Стадия	Лист	Листов
РП	44	
Дата	Масштаб	Формат
05.11.2025	1:50	А3

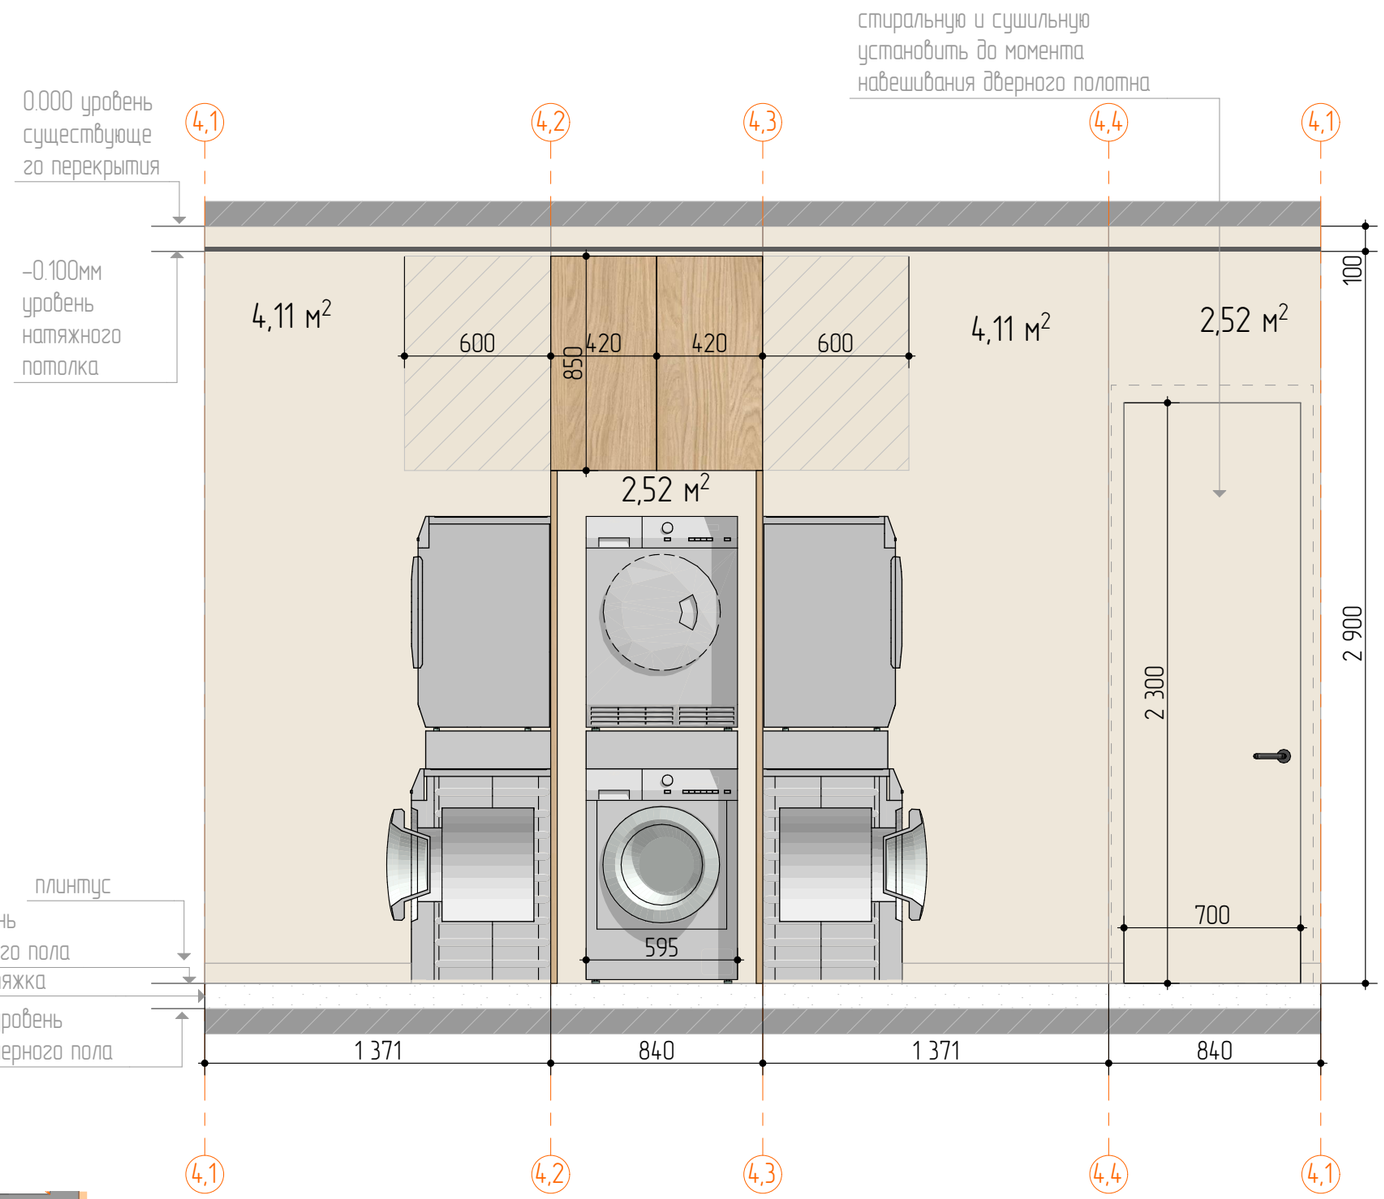

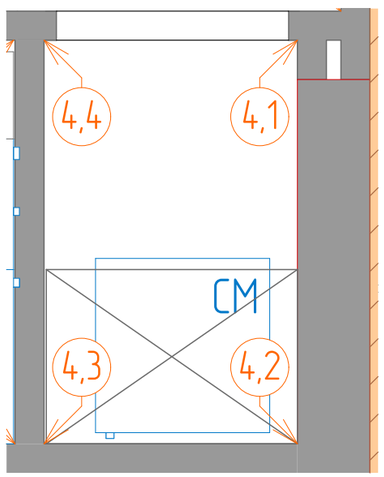

*** Высота пола приведена от уровня черновой стяжки приблизительно
Фактическая высота зависит от толщины конструкции пола в помещении.

***Мебель и сантехника на чертеже показана условно,
фактический внешний вид смотреть на визуализации и согласовать с заказчиком

***Фактические размеры встраиваемой мебели(если таковая имеется) уточнить
по месту, после облицовки плиткой.

*** Отделку произвести согласно эскизам.

*** Колеровку красок
обязательно уточнить выполнив тестовые выкрасы по месту.

Условные обозначения			
№позиции	Обозн.	Наименование	Кол-Во
1		Краска/Mallers/коллер по Sikkens/F9.04.83/	13,26 м2


ВСЕ РАЗМЕРЫ УТОЧНЯЮТСЯ ПРИ ПРОИЗВОДСТВЕ РАБОТ
Размеры указаны в миллиметрах


НОВАЯ МОСКВА
строительная компания

Заказчик	
Дизайнер	
Руководитель проекта	Большаков К.Ю.

Развертка стен

Стадия	Лист	Листов
РП	45	
Дата	Масштаб	Формат
05.11.2025	1:50	А3

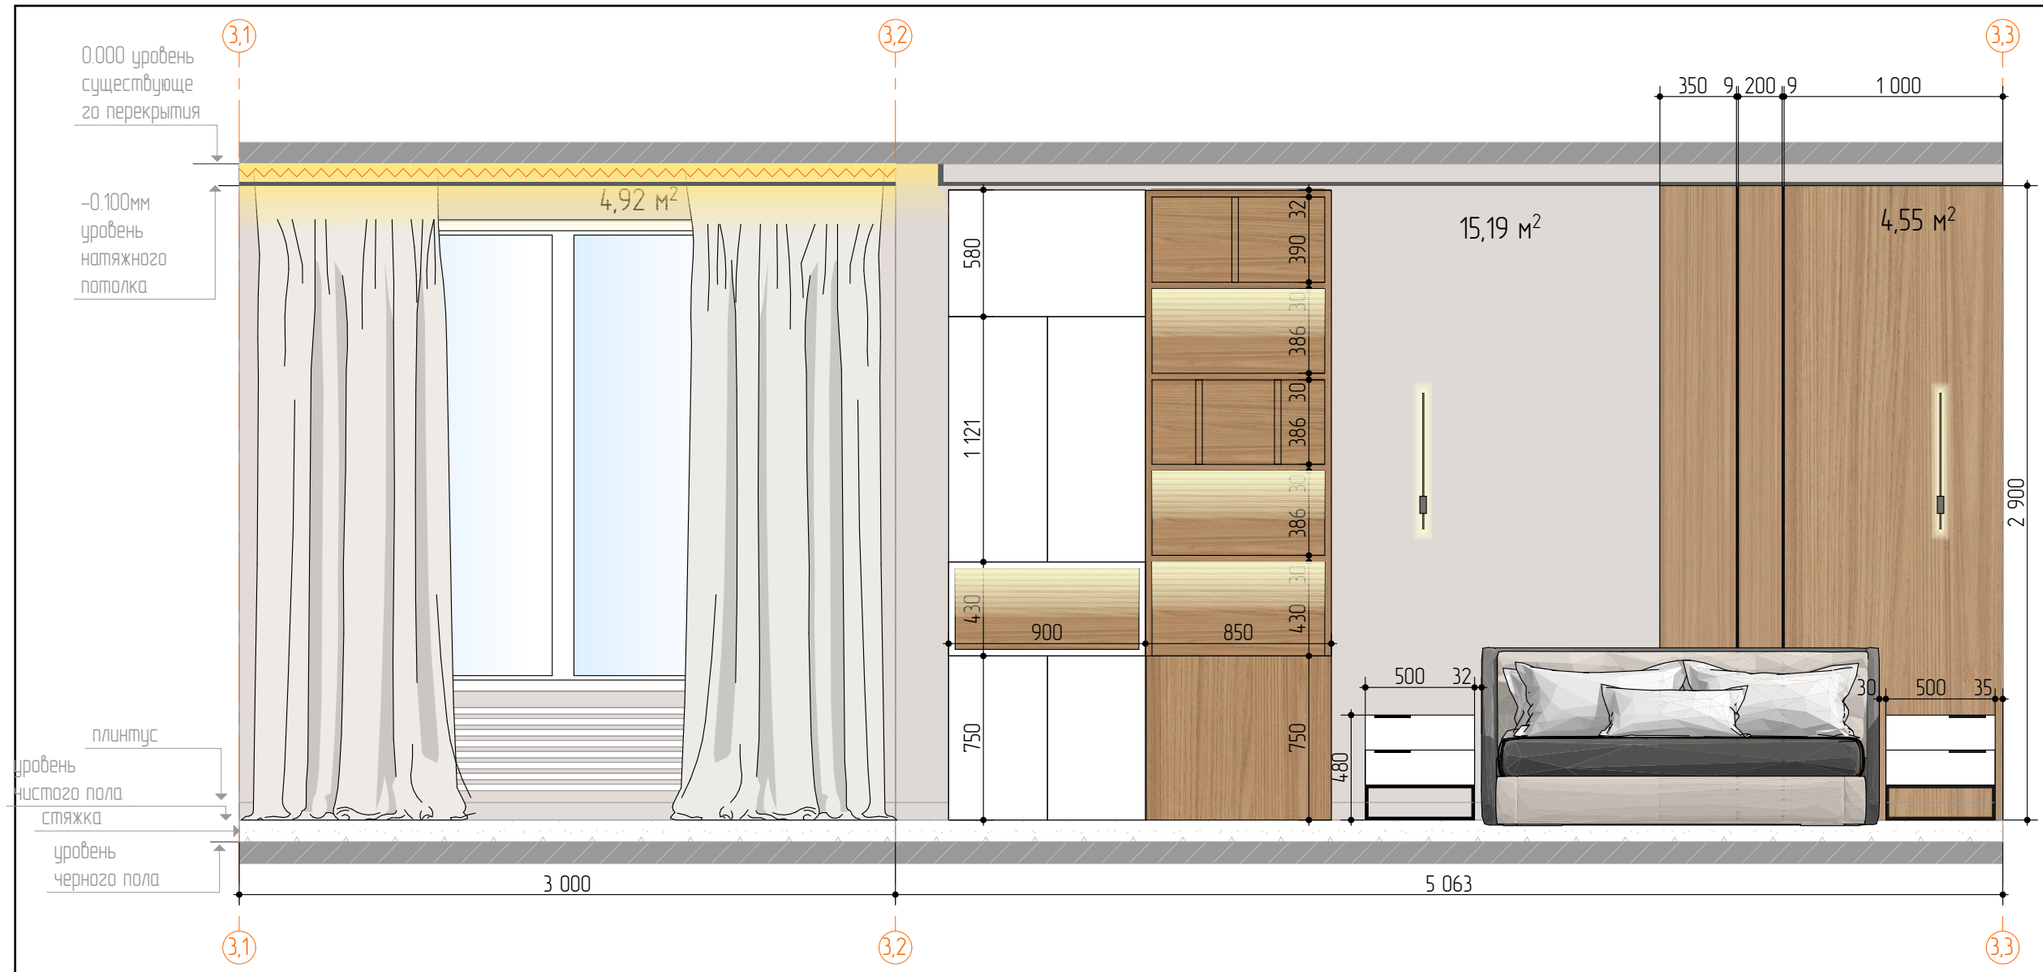

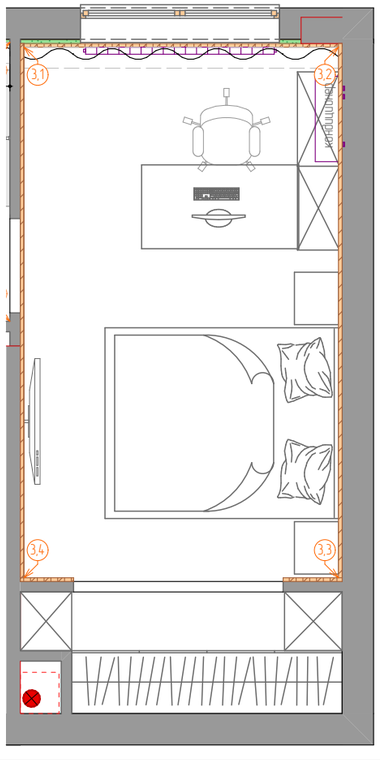

*** Размеры и расположение фартука ОБЯЗАТЕЛЬНО уточнить по фактическим размерам кухни.

*** Высота пола приведена от уровня черновой стяжки приблизительно Фактическая высота зависит от толщины конструкции пола в помещении.

***Мебель и сантехника на чертеже показана условно, фактический внешний вид смотреть на визуализации и согласовать с заказчиком

***Фактические размеры встраиваемой мебели(если таковая имеется) уточнить по месту, после облицовки плиткой.

*** Отделку произвести согласно эскизам.

*** Колеровку красок обязательно уточнить выполнив тестовые выкрасы по месту.

Условные обозначения

№позиции	Обозн.	Наименование	Кол-Во
1		Стеновая панель под заказ /EEGGER /H1385 ST40 Дуб Каселла натуральный, с черными анодированными профилями	4,55 м2
2		Краска/Mallers/коллер по Sikkens/F9.06.81/	20,11 м2
3			
		– начало раскладки	

ВСЕ РАЗМЕРЫ УТОЧНЯЮТСЯ ПРИ ПРОИЗВОДСТВЕ РАБОТ


Размеры указаны в миллиметрах


НОВАЯ МОСКВА
строительная компания

Заказчик	
Дизайнер	
Руководитель проекта	Большаков К.Ю.

Развертка стен

Стадия	Лист	Листов
РП	46	
Дата	Масштаб	Формат
05.11.2025	1:50	А3

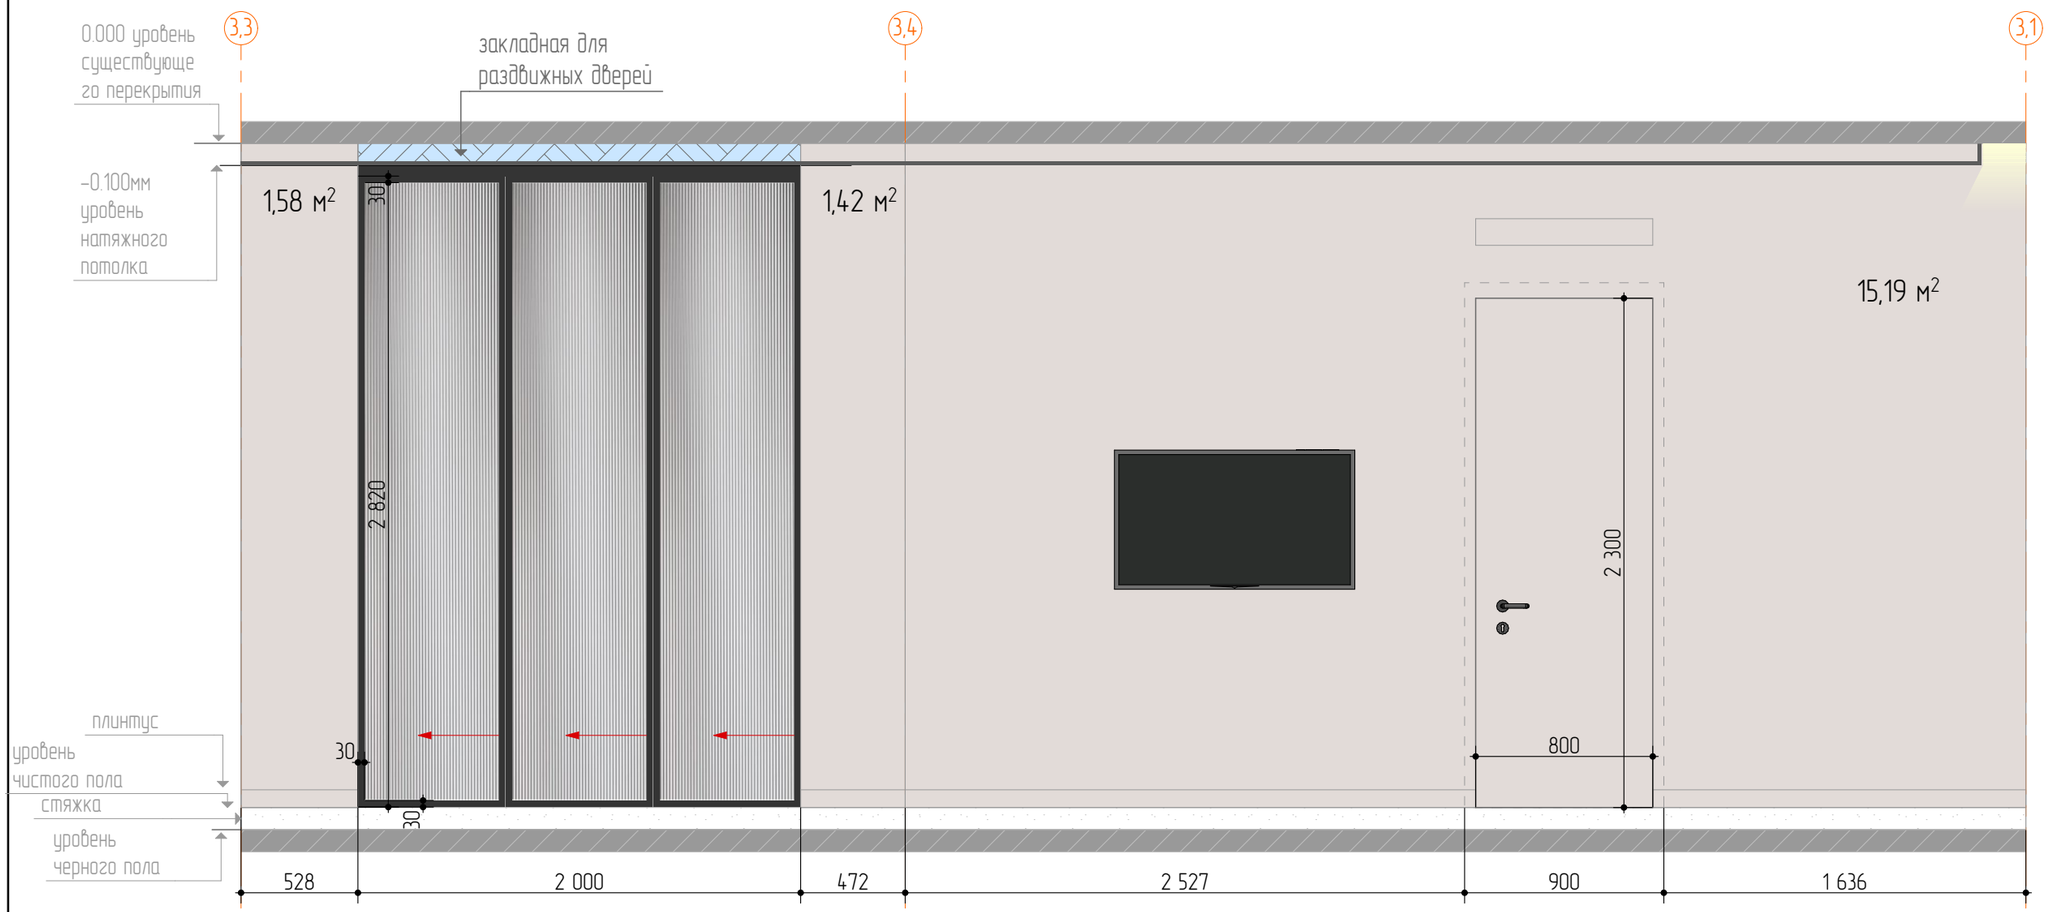

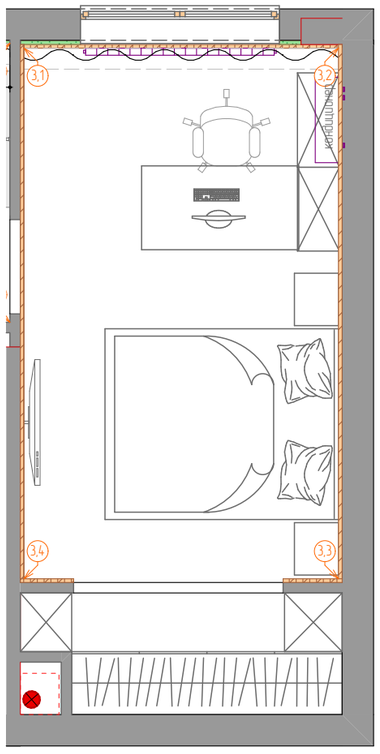

*** Размеры и расположение фартука ОБЯЗАТЕЛЬНО уточнить по фактическим размерам кухни.

*** Высота пола приведена от уровня черновго пола приблизительно Фактическая высота зависит от толщины конструкции пола в помещении.

***Мебель и сантехника на чертеже показана условно, фактический внешний вид смотреть на визуализации и согласовать с заказчиком

***Фактические размеры встраиваемой мебели(если таковая имеется) уточнить
по месту, после облицовки плиткой.

*** Отделку произвести согласно эскизам.

*** Колеровку красок
обязательно уточнить выполнив тестовые выкрасы по месту.

Условные обозначения

№позиции	Обозн.	Наименование	Кол-Во
1		Стеновая панель под заказ /EGGER /H1385 ST40 Дуб Каселла натуральный, с черными анодированными профилями	4,55 м2
2		Краска/Mallers/коллер по Sikkens/F9.06.81/	20,11 м2
3			
		– начало раскладки	

ВСЕ РАЗМЕРЫ УТОЧНЯЮТСЯ ПРИ ПРОИЗВОДСТВЕ РАБОТ
Размеры указаны в миллиметрах

НОВАЯ МОСКВА
строительная компания


Заказчик	
Дизайнер	
Руководитель проекта	Большаков К.Ю.


Развертка стен

Стадия	Лист	Листов
РП	47	
Дата	Масштаб	Формат
05.11.2025	1:50	А3

Раскладка плитки санузел

ВСЕ РАЗМЕРЫ УТОЧНЯЮТСЯ ПРИ ПРОИЗВОДСТВЕ РАБОТ
Размеры указаны в миллиметрах

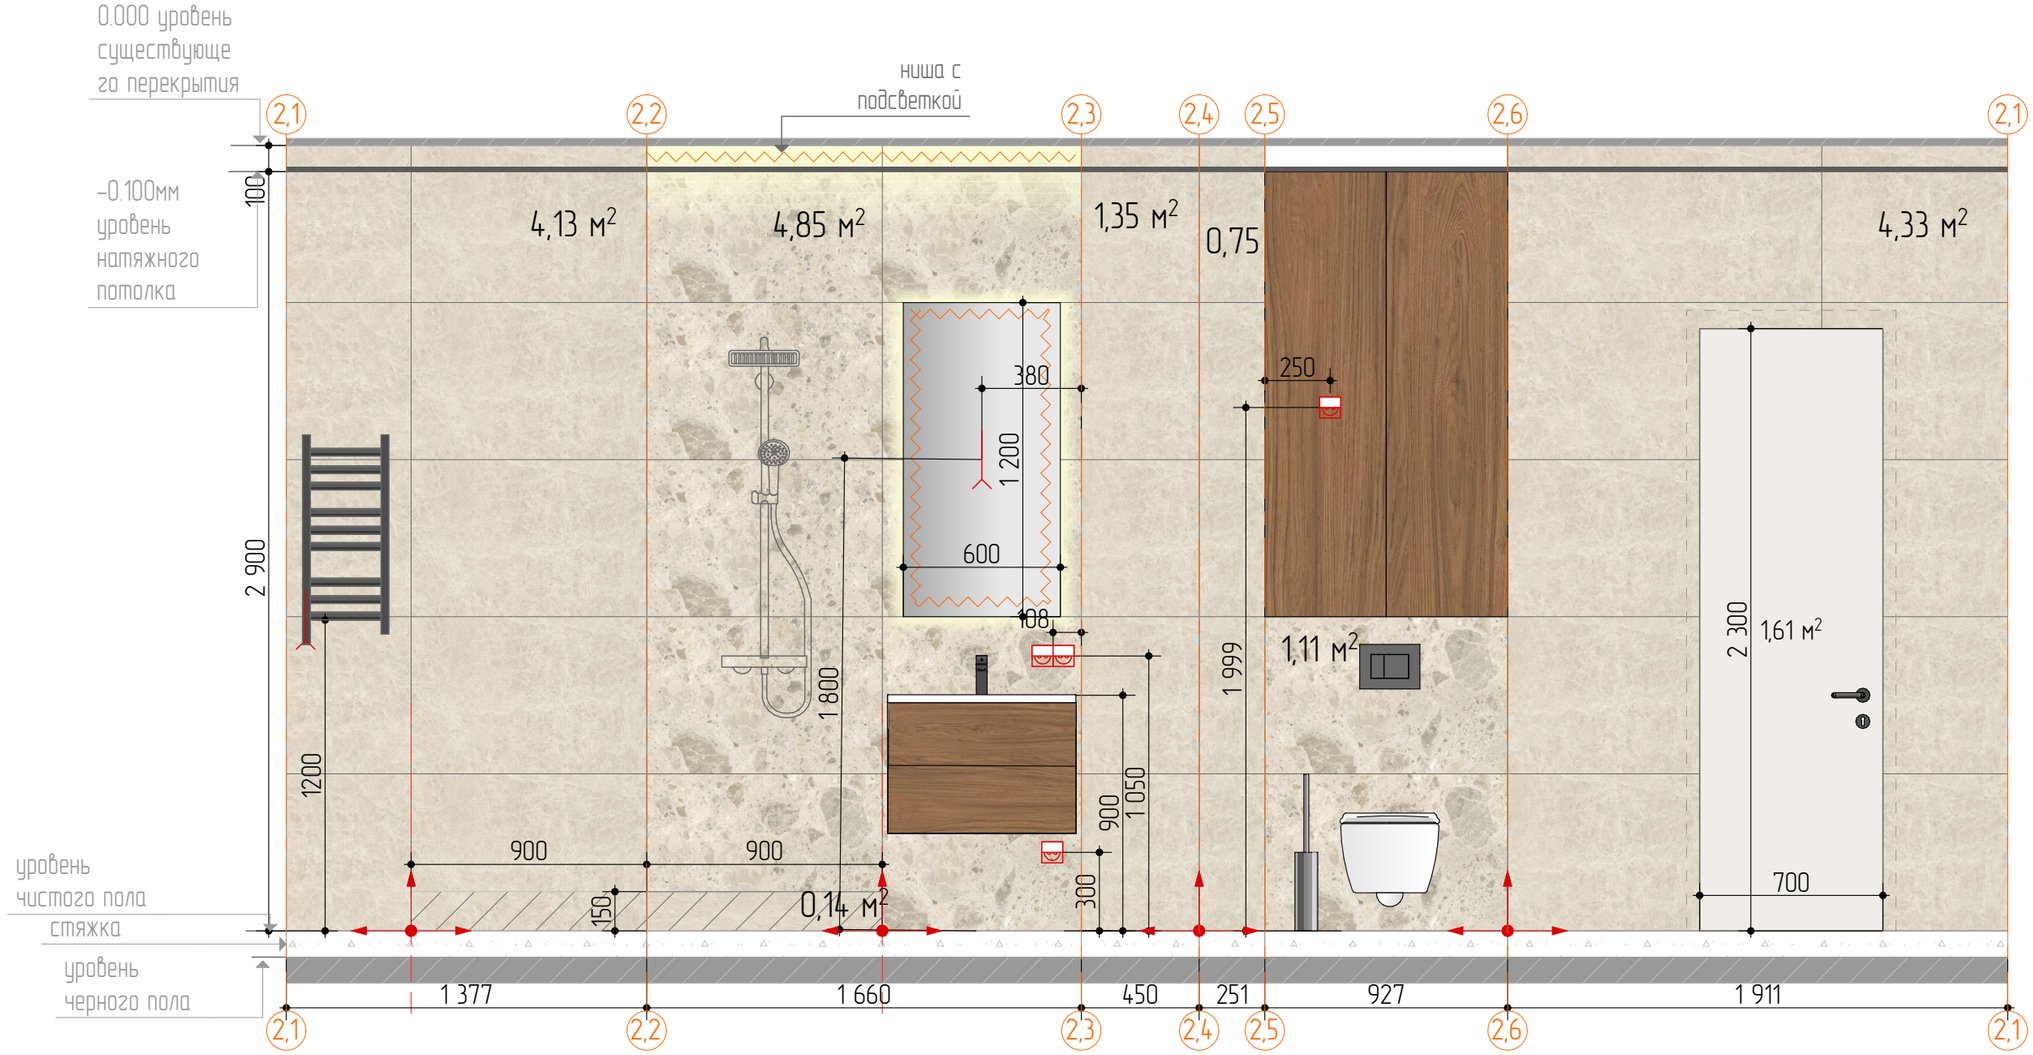

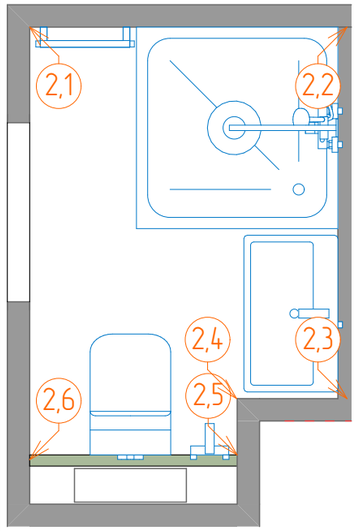

НОВАЯ МОСКВА
строительная компания

Заказчик	
Дизайнер	
Руководитель проекта	Большаков К.Ю.

Развертка стен Санузла

Стадия	Лист	Листов
РП	48	
Дата	Масштаб	Формат
05.11.2025	1:50	А3

*** Подрезку плитки на стыках (углы и ниши) выполнить под 45 градусов
***Швы не более 1-1,5 мм

*** Высота пола приведена от уровня чернового пола приблизительно
Фактическая высота зависит от толщины конструкции пола в помещении.
*** Фактические размеры стен и декоративных конструкций следует уточнить по месту в зависимости от суммарной толщины плитки и клея.
*** ОБЯЗАТЕЛЬНО уточнить раскладку и подрезку плитки по месту и фактическим размерам стен и укладки плитки.
***Мебель и сантехника на чертеже показана условно, фактический внешний вид смотреть на визуализации и согласовать с заказчиком.
***Фактические размеры встраиваемой мебели(если таковая имеется) уточнить по месту, после облицовки плиткой.

Условные обозначения

№позиции	Обозн.	Наименование	Кол-Во
1		Керамогранит/ Laparet/ Astoria beige Керамогранит бежевый структурный карвинг / матовый/ 1191x595/452098/0,9 см	5,96 м²
2		Керамогранит/ Laparet/ Ardesia beige Керамогранит бежевый структурный карвинг / матовый/ 1191x595/452119/0,9 см	10,7 м²
3		- начало раскладки	

Спецификация бытовой техники

№ оборудования	наименования оборудования	Производитель	размеры техники в см	Артикул	Ссылка	Кол-Во
1	Варочная панель	Korting	27 x 30 x 49	HIB 35900 HID	https://korting-dealer.ru/korting/varochnye-paneli/induktsionnye/varochnaya-panel-korting-hib-35900-hid.html	1
2	Встраиваемая вытяжка	Korting	18.8 x 50 x 27	KHI 6765 GN	https://korting-dealer.ru/korting/vytyazhki/vstraivaemaya-vytyazhka-korting-khi-6765-gn.html	1
3	Духовой шкаф	Korting	59 x 56 x 55	OKB 9982 EN ST	https://korting-dealer.ru/korting/dukhovye-shkafy/elektricheskie/dukhovoy-shkaf-korting-okb-9982-en-st.html	1
4	Встраиваемая микроволновая печь	Korting	38 x 56 x 50	KMI 928 GN	https://korting-dealer.ru/korting/mikrovolnovye-pechi/vstraivaemye/vstraivaemaya-mikrovolnovaya-pech-korting-kmi-928-gn.html	1
5	Встраиваемая посудомоечная машина	Korting	82-88 x 45 x 58	KDI 45570	https://korting-dealer.ru/korting/posudomoechnye-mashiny/vstraivaemye/posudomoechnaya-mashina-korting-kdi-45570.html	1
6	Встраиваемый холодильник	Korting	177.5-178 x 56-57 x 56	KSI 17887 CNFZ	https://korting-dealer.ru/korting/kholodilniki/vstraivaemye/kholodilnik-korting-ksi-17887-cnfz.html	1
7	Комплект стиральная и сушильная машина	Asko		Комплект Asko Classic 6 (W2086C.W/3, T208H.W, HDB1153W)	https://asko-russia.ru/catalog/complects-asko/domashnyaya-prachechnaya/komplekt-asko-classic-6-w2086c-w-2-t208h-w-hdb1153w.html https://asko-russia.ru/catalog/complects-asko/domashnyaya-prachechnaya/	1

ВСЕ РАЗМЕРЫ УТОЧНЯЮТСЯ ПРИ ПРОИЗВОДСТВЕ РАБОТ

Размеры указаны в миллиметрах

НОВАЯ МОСКВА
строительная компания

Заказчик	
Дизайнер	
Руководитель проекта	Большаков К.Ю.

Спецификация бытовой техники

Стадия	Лист	Листов
РП	49	
Дата	Масштаб	Формат
05.11.2025	1:50	А3

Спецификация шторы

№ комнаты	наименовани	Производитель	размеры ниши для штор	Цвет/Артикул	Ссылка	Кол-Во
2	Штора текстильная	Ampir decor	2950x2429	Шерстяной жаккард 1244623 Бежевый	подбор осуществить с образцами по месту для более точного оттенка https://www.ampir.ru/catalog/tkani/114747/	2
4	Штора текстильная	Ampir decor	2950x3000	Шерстяной жаккард 1244622 Бежевый	подбор осуществить с образцами по месту для более точного оттенка https://www.ampir.ru/catalog/tkani/114746/	2



Шерстяной жаккард 1244623
Бежевый



Шерстяной жаккард 1244622
Бежевый



Подоконники выполнить из искуственного камня, Классический белый без ушек по бокам, свес минимальный, цвет камня определить по месту согласно образцам подрядчика

ВСЕ РАЗМЕРЫ УТОЧНЯЮТСЯ ПРИ ПРОИЗВОДСТВЕ РАБОТ
Размеры указаны в миллиметрах

НОВАЯ МОСКВА
строительная компания

Заказчик	
Дизайнер	
Руководитель проекта	Большаков К.Ю.

Спецификация штор и отделка подоконника

Стадия	Лист	Листов
РП	50	
Дата	Масштаб	Формат
05.11.2025	1:50	А3

Ведомость отделочных материалов

ВСЕ РАЗМЕРЫ УТОЧНЯЮТСЯ ПРИ ПРОИЗВОДСТВЕ РАБОТ
Размеры указаны в миллиметрах

Группа поверхностей	Наименование материала	Производитель	Цвет/Модель/Артикул/Размер	Ед. измерения	прихожая	кухня-гостиная	спальня	Санузел	Постирочная	примечание
Стены	краска Mallers	Mallers	Краска/Mallers/коллер по Sikkens/F9.04.83/	$м^2$	51,89			1,4	13,55	в зону ниши за кухней краску не заводим
			Краска/Mallers/коллер по Sikkens/F9.06.81/	$м^2$			58,49			https://www.ampir.ru/
	Стеновая панель	Natur wood	Стеновая панель под заказ /EEGGER /H1385 ST40 Дуб Каселла натуральный, с черными анодированными профилями 2шт.	$м^2$			15,53			профиль подобрать с производителем панелей https://service.naturwood.ru/
	Керамогранит	Italon	Керамогранит/ Italon/ Шарм Делюкс Арабескато Уайт 60x120 / матовая, патинированная/ 610015000495/ 60x120	$м^2$		1,11 (2шт.)				менеджеру пересчитать поштучно
		Laparet	Керамогранит/ Laparet/ Astoria beige Керамогранит бежевый структурный карвинг / матовый/ 1191x595/452098/0,9 см	$м^2$				5,96 (12шт)		https://www.keramogranit.ru/?ysclid=mhdpns5v059141286 1
			Керамогранит/ Laparet/ Ardesia beige Керамогранит бежевый структурный карвинг / матовый/ 1191x595/452119/0,9 см	$м^2$				10,7 (25шт)		
	Теневая рейка	LACONISTIQ	ТЕНЕВАЯ РЕЙКА/ LACONISTIQ CLASSIC/ Анодированый черный/ 8,8x10,7x3000	шт		3				https://laconistiq.store/
Пол	Кварцвинил	Alpine Floor	Alpine Floor/SPC ламинат/ДУБ ВАНИЛЬ СЕЛЕКТ ECO 13-3 MC/600x125/0,4см	$м^2$		12,63	18,74		1,22	https://polvamvdom.ru/
	Керамогранит	Laparet	Керамогранит/ Laparet/ Ardesia beige Керамогранит бежевый структурный карвинг / матовый/ 595x595/452117/0,9 см					2,67		https://www.keramogranit.ru/?ysclid=mhdpns5v0591412861
		Italon	Керамогранит/ Italon/ Charme Deluxe/Шарм Делюкс / матовая, патинированная/600x1200/610015000495/0,9 см	$м^2$	3,68					https://www.keramogranit.ru/?ysclid=mhdpns5v0591412861
	Напольный плинтус	DECOR-DIZAYN	Decor-Dizayn Плинтус напольный DD47 H=80 из полистирола под покраску	м.п.	11,81		11,55		1,78	https://decor-dizayn.ru/
Потолок	Натяжной потолок	Фабрика потолков	Натяжной потолок белый матовый с теневым профилем	$м^2$		11,86	17,86	2,62	1,21	Ниши встроенные натяшные с карнизами для штор
	ВГКЛ под покраску		белая краска для потолков	$м^2$	3,66					

НОВАЯ МОСКВА
строительная компания

Заказчик	
Дизайнер	
Руководитель проекта	Большаков К.Ю.

Ведомость отделочных материалов

Стадия	Лист	Листов
РП	51	
Дата	Масштаб	Формат
05.11.2025	1:50	А3

***Материалы приведенные в ведомости указаную факту без запаса.
При закупке материала обязательно предусмотреть запас + откосы.
Величина запаса для каждого материала определяется индивидуально продавцом материала.
***Колеровку всех красок, декоративных покрытий и штукотурок уточнить по месту на объекте выполнив контрольные выкрасы.
Выкрасы краски подобрать на месте в сочетании.
***Все параметры кухни (размеры, размещение и состав розеток, водоснаобжение и прочее) определяется проектом кухни.