НОВАЯ МОСКВА
строительная компания

Тариф Рабочий

Москва
2025


Адрес:

Клиент:

Состав дизайн-проекта

		Лист раздел №
1.	Состав проекта	1
2.	Архитектурная часть дизайн-проекта :	2
2.1	План после перепланировки	3
2.2	Обмерочный чертеж	4
2.3	План демонтажа перегородок	5
2.4	План монтажа перегородок	6
2.5	План после перепланировки с размерами	7
2.6	План после перепланировки с расстановкой мебели и инженерного оборудования	8
2.7	План водоподведения и водоотведения	9
2.8	План потолков	10
2.9	План размещения осветительных приборов и выключателей с мебелью	11
2.10	Схема размещения осветительных приборов с привязкой выпусков	12
2.11	Размещение выключателей с указанием групп включения светильников	13
2.12	План размещения элек-х силовых и слаб-х розеток, элект-к и выводов с мебелью	14
2.13	Схема размещения элек-х силовых и слаб-х розеток, элект-к и выводов с привязкой	15
2.14	План напольных покрытий	16
2.15	План теплого пола	17
2.16	Конструктивные схемы полов	18
2.17	Ведомость отделочных материалов	19

2.	Архитектурная часть дизайн-проекта :	2
2.1	План после перепланировки	3
2.2	Обмерочный чертеж	4
2.3	План демонтажа перегородок	5
2.4	План монтажа перегородок	6
2.5	План после перепланировки с размерами	7
2.6	План после перепланировки с расстановкой мебели и инженерного оборудования	8
2.7	План водоподведения и водоотведения	9
2.8	План потолков	10
2.9	План размещения осветительных приборов и выключателей с мебелью	11
2.10	Схема размещения осветительных приборов с привязкой выпусков	12
2.11	Размещение выключателей с указанием групп включения светильников	13
2.12	План размещения элек-х силовых и слаб-х розеток, элект-к и выводов с мебелью	14
2.13	Схема размещения элек-х силовых и слаб-х розеток, элект-к и выводов с привязкой	15
2.14	План напольных покрытий	16
2.15	План теплого пола	17
2.16	Конструктивные схемы полов	18
2.17	Ведомость отделочных материалов	19

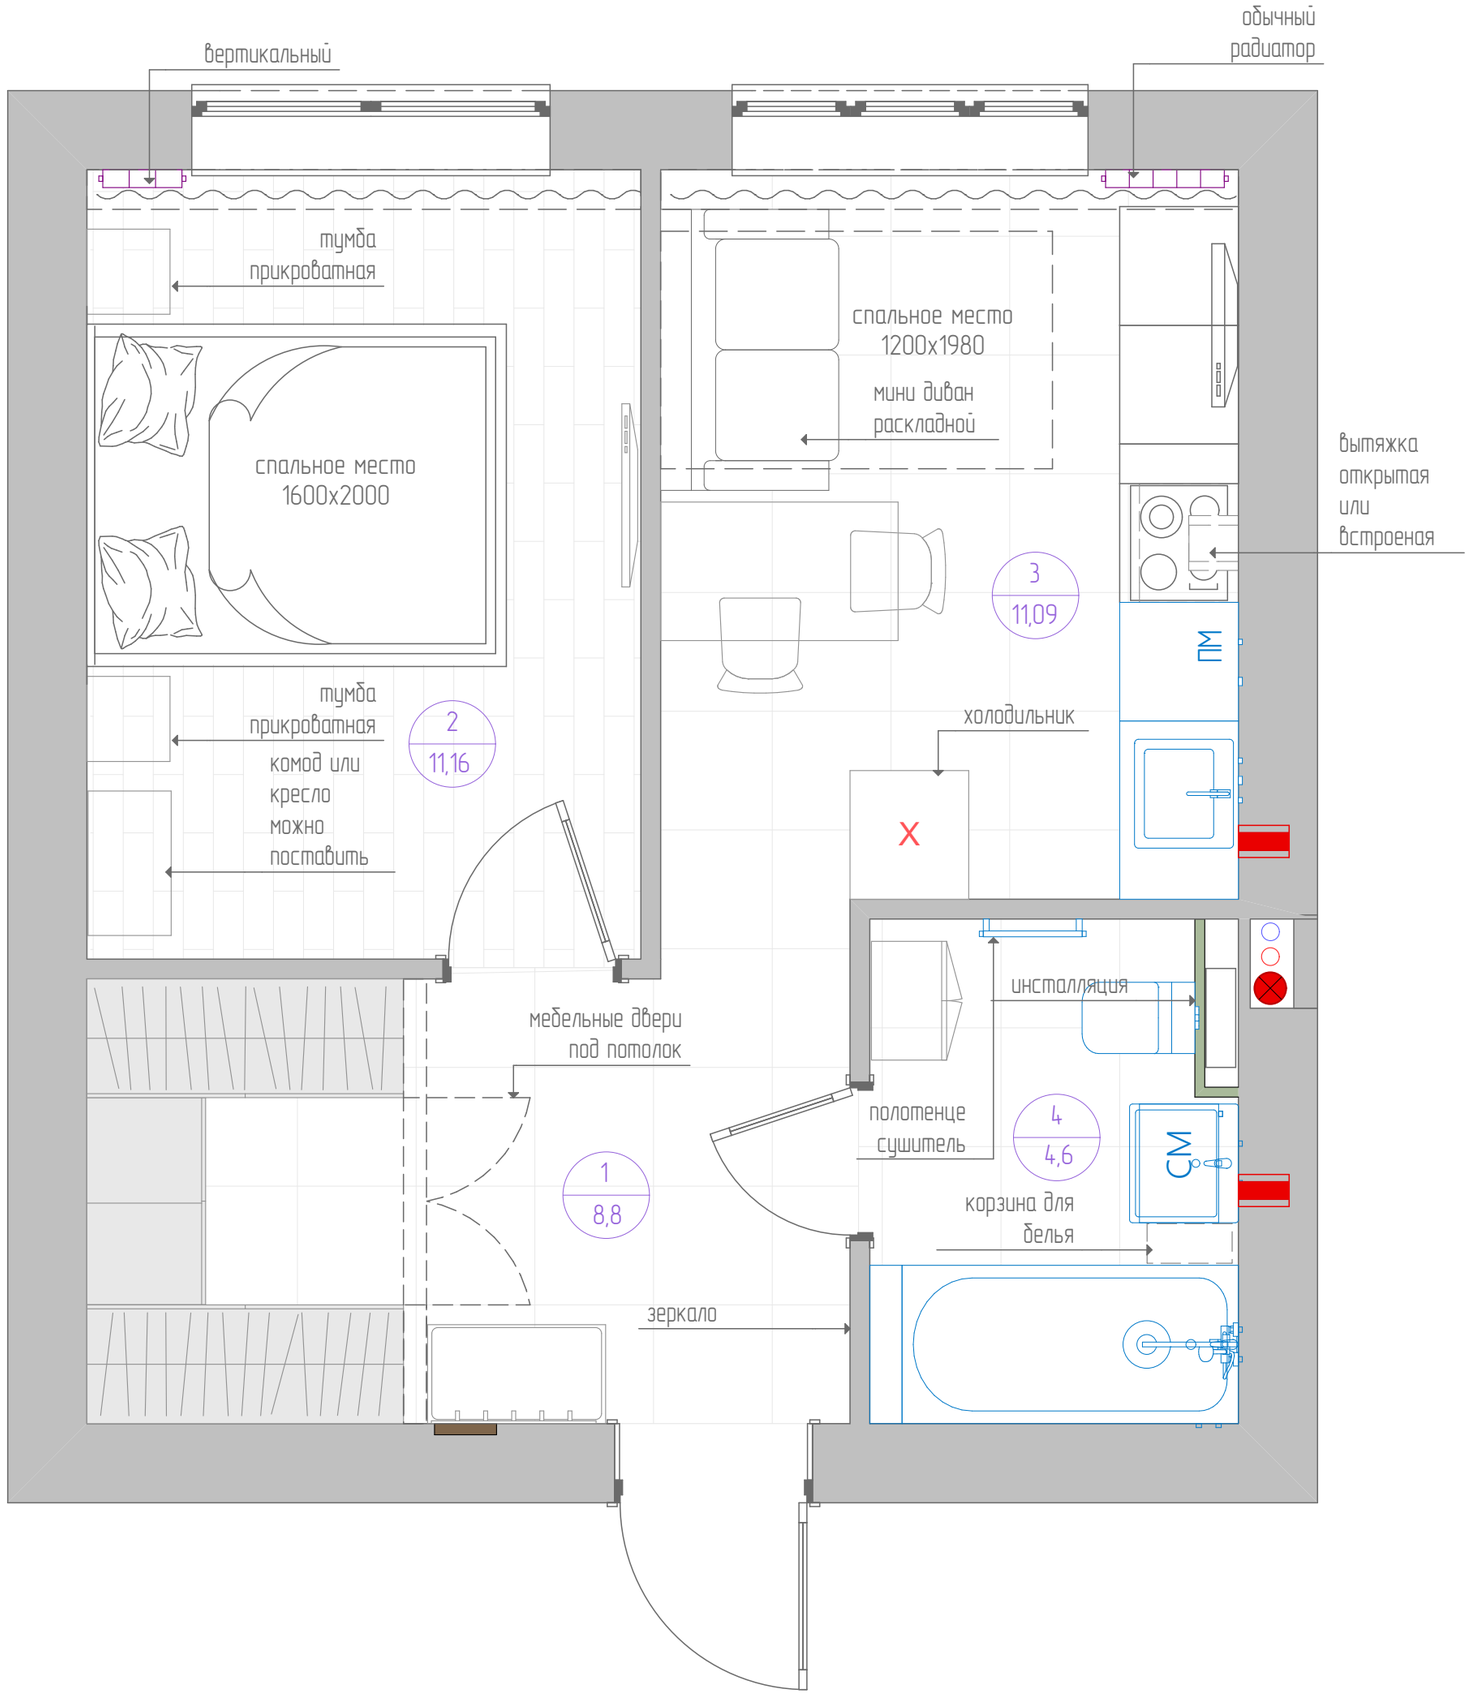

ВСЕ РАЗМЕРЫ УТОЧНЯЮТСЯ ПРИ ПРОИЗВОДСТВЕ РАБОТ

Размеры указаны в миллиметрах

Экспликация

№ помещ.	Наименование	Sм²
1	Прихожая	8,8
2	Спальня	11,16
3	Кухня	11,09
4	Санузел	4,6
Общая площадь		35,65

НОВАЯ МОСКВА
строительная компания


Заказчик	
Дизайнер	
Руководитель проекта	Большаков К.Ю.

Условные обозначения

Обозн.	Наименование
	существующие стены
	несущие конструкции
	межкомнатные стены выложенные в один блок
	вент. короб
	сан. тех. короб
	вентиляция
	щит силовой
	Радиатор, трубы отопления

План после перепланировки

Стадия	Лист	Листов
РП	3	
Дата	Масштаб	Формат
07.11.2025	1:40	А3

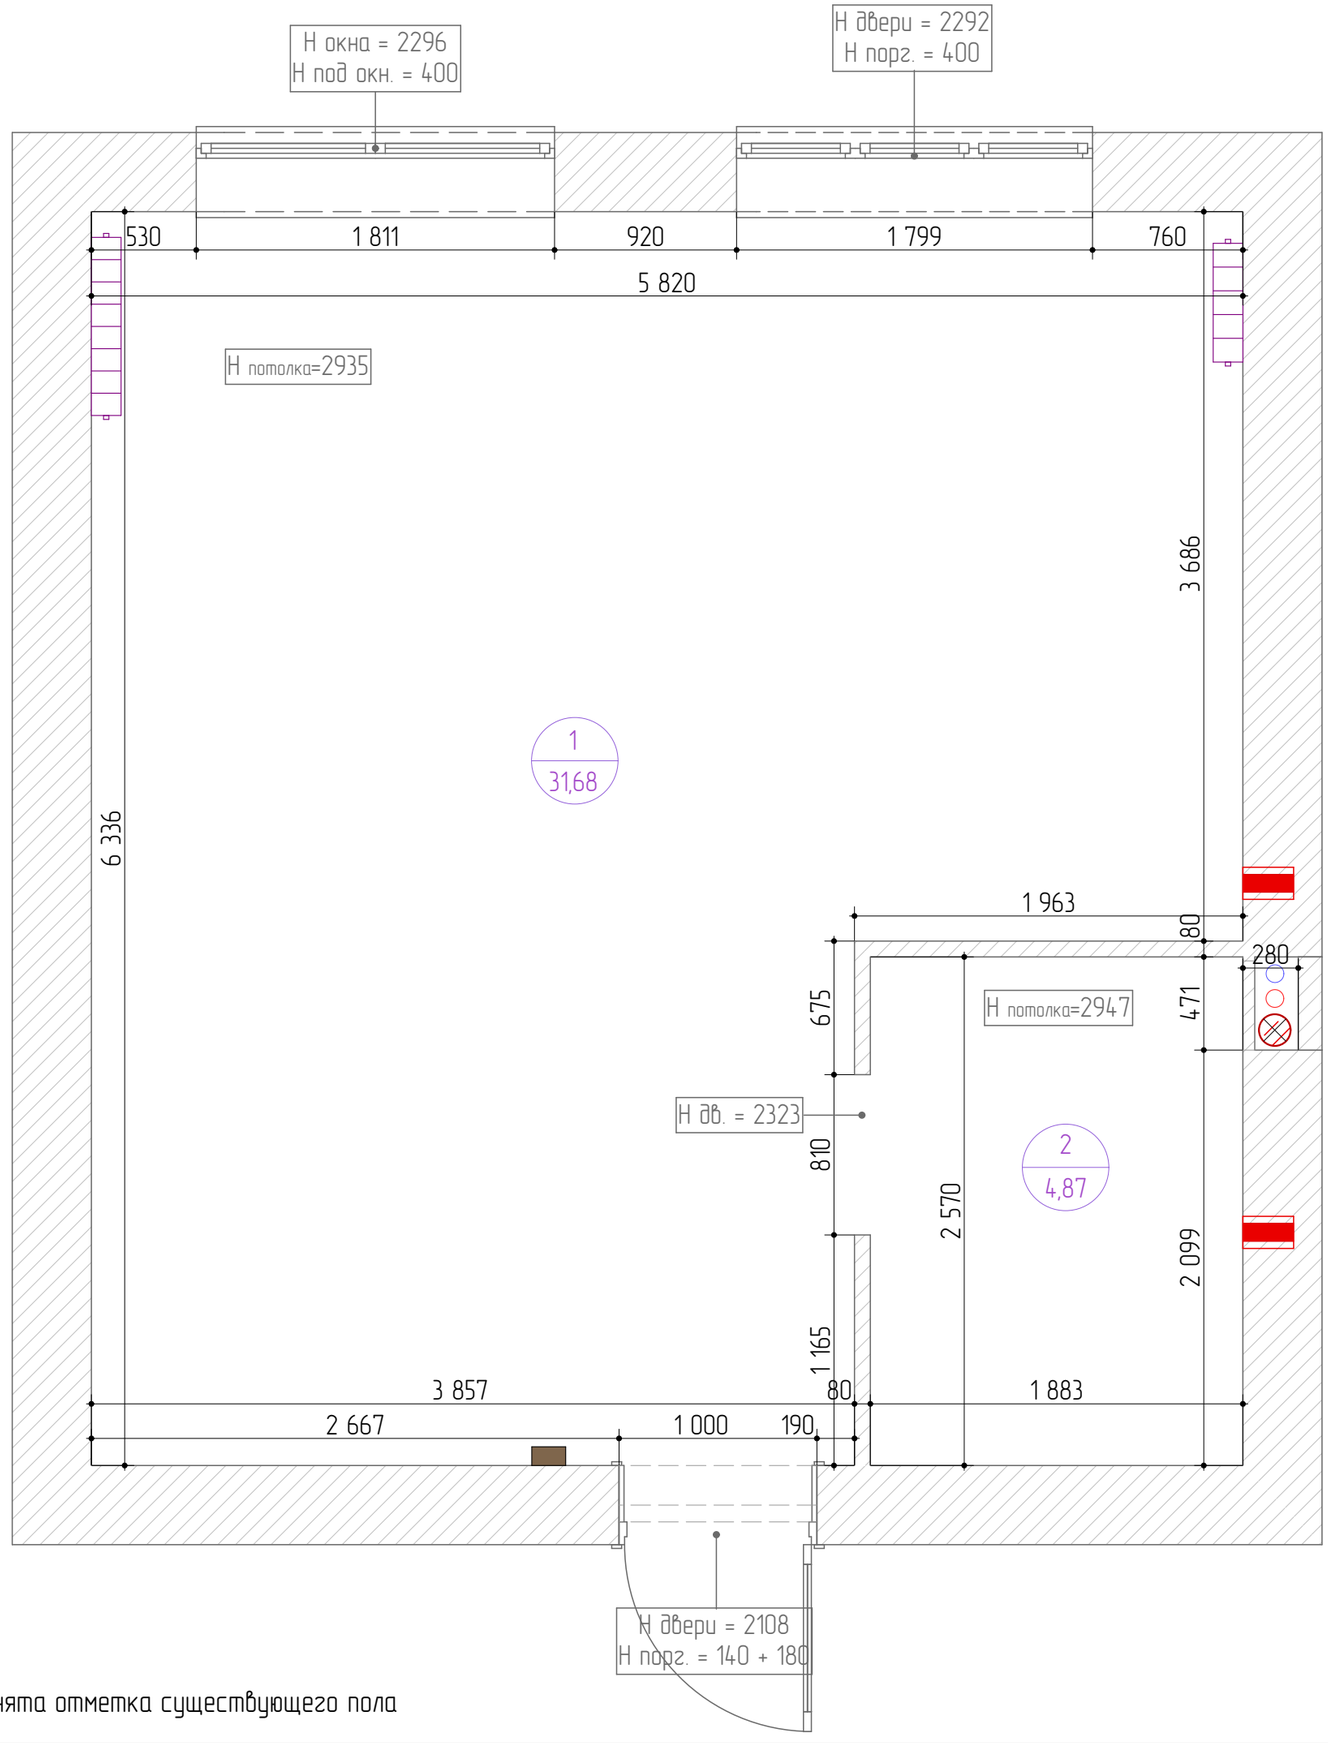

*** За отметку 0,000 принята отметка существующего пола

ВСЕ РАЗМЕРЫ УТОЧНЯЮТСЯ ПРИ ПРОИЗВОДСТВЕ РАБОТ

Размеры указаны в миллиметрах

Экспликация

№ помещ.	Наименование	Sм²
1	общая площадь квартиры	31,68
2	Санузел	4,87
Общая площадь		36,55

НОВАЯ МОСКВА
строительная компания


Заказчик	
Дизайнер	
Руководитель проекта	Большаков К.Ю.

Условные обозначения

Обозн.	Наименование
	существующие стены
	несущие конструкции
	межкомнатные стены выложенные в один блок
	вент. короб
	сан. тех. короб
	вентиляция
	щит силовой
	Радиатор, трубы отопления

Обмерный чертеж

Стадия	Лист	Листов
РП	4	
Дата	Масштаб	Формат
07.11.2025	1:40	А3

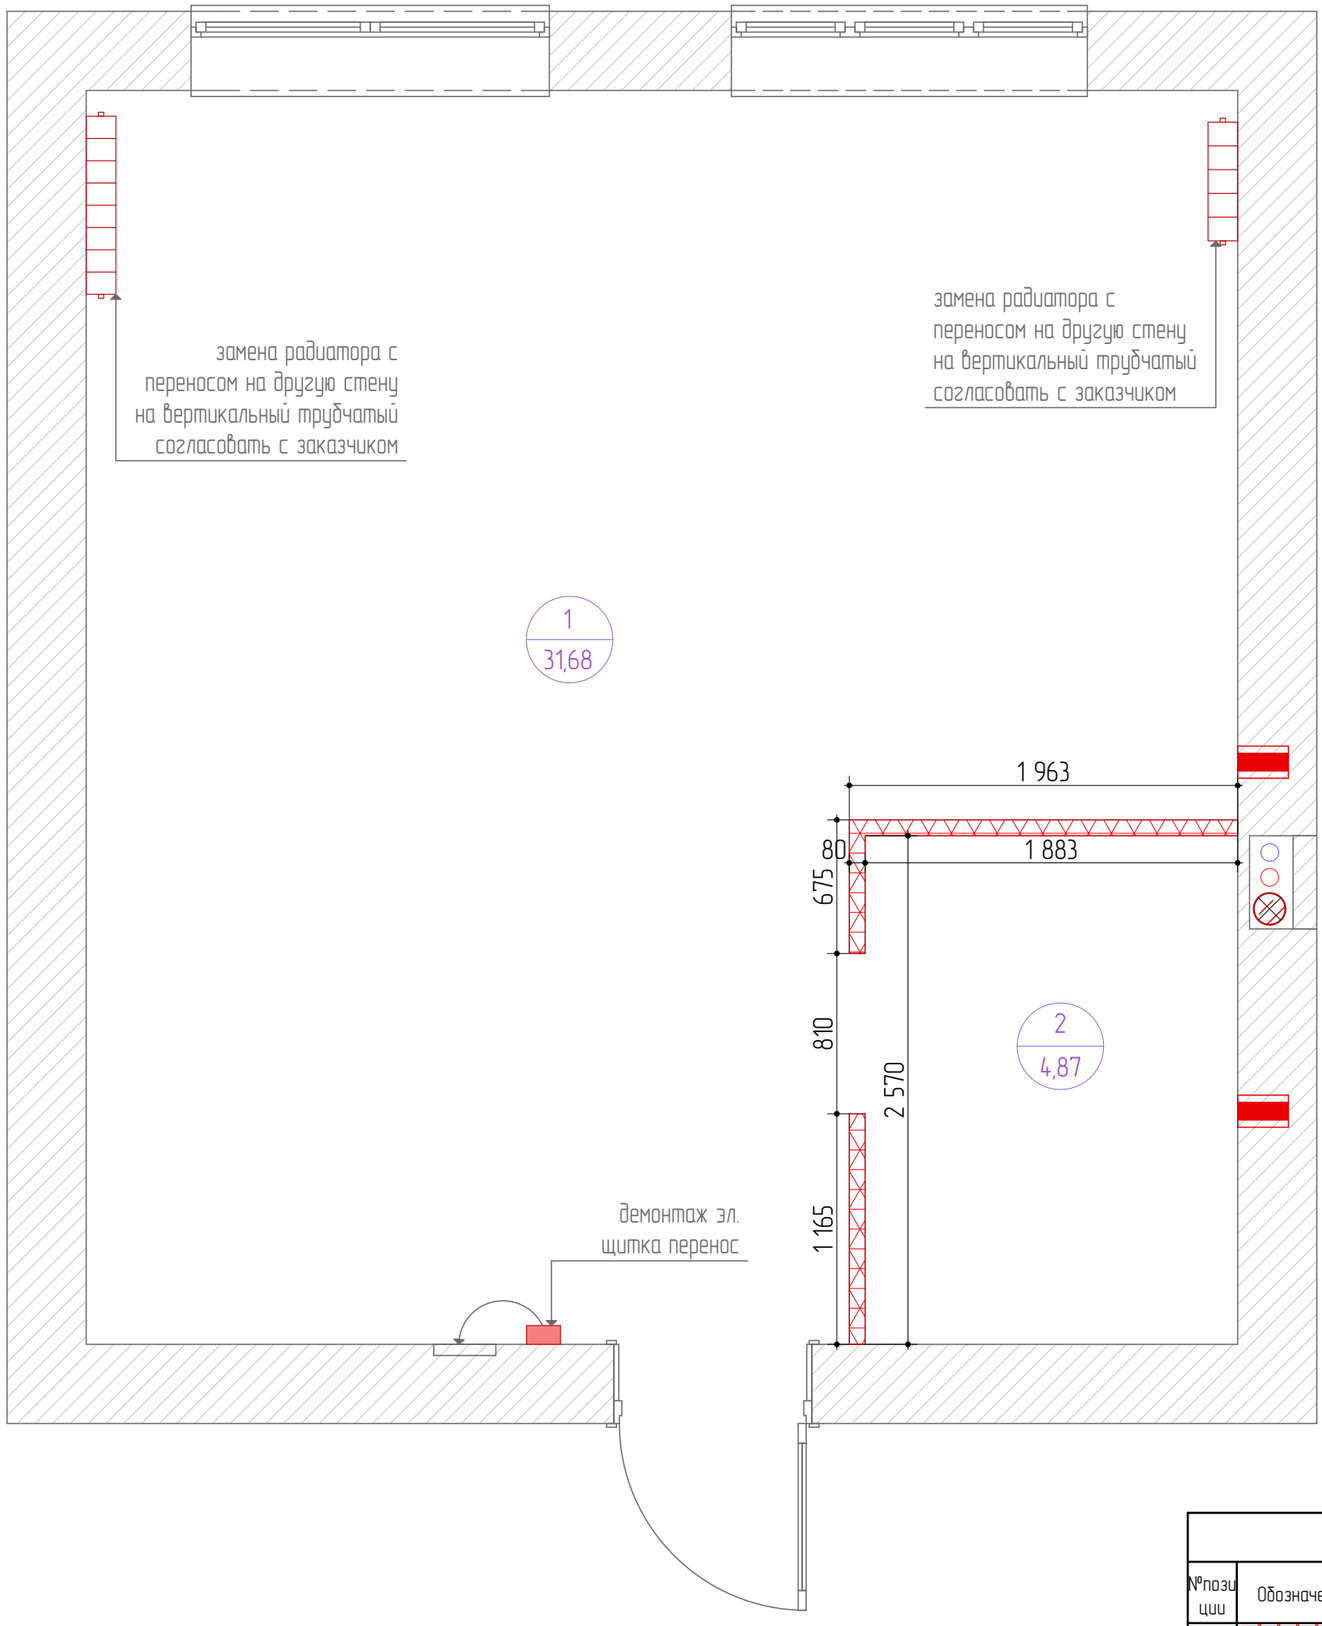

*** замена разводки отопления на лучевую

ВСЕ РАЗМЕРЫ УТОЧНЯЮТСЯ ПРИ ПРОИЗВОДСТВЕ РАБОТ

Размеры указаны в миллиметрах

Экспликация

№ помещ.	Наименование	Sм²
1	общая площадь квартиры	31,68
2	Санузел	4,87
Общая площадь		36,55

НОВАЯ МОСКВА
строительная компания

Заказчик	
Дизайнер	
Руководитель проекта	Большаков К.Ю.

Условные обозначения


Обозн.	Наименование
	существующие стены
	несущие конструкции
	межкомнатные стены выложенные в один блок
	вент. короб
	сан. тех. короб
	вентиляция
	щит силовой
	Радиатор, трубы отопления

План демонтажа перегородок

Перегородки

№позиции	Обозначение	Наименование	Кол-Во
1		демонтаж стен и перегородок	

Стадия	Лист	Листов
РП	5	
Дата	Масштаб	Формат
07.11.2025	1:40	А3

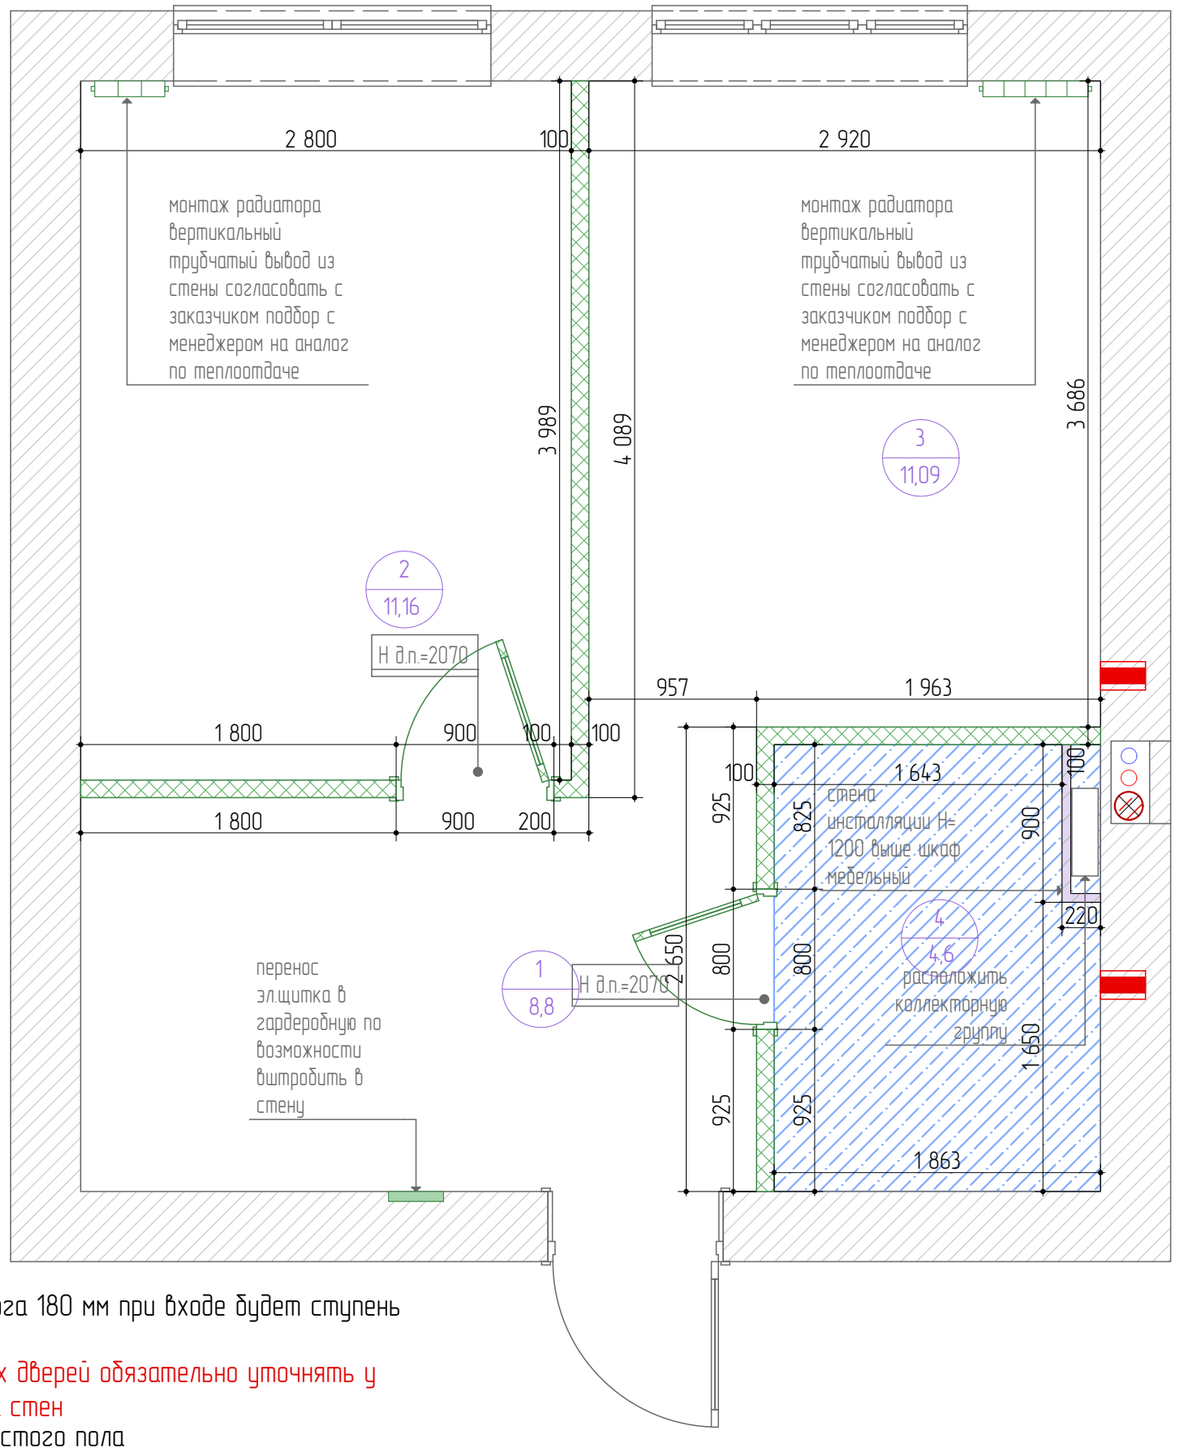

*** высота стяжки согласно порога 180 мм при входе будет ступень

*** замена разводки отопления

***Все размеры для межкомнатных дверей обязательно уточнять у производителя дверей до монтажа стен

*** Все Н- указаны от уровня чистого пола

***В местах размещения габаритных элементов на гипсокартонных стенах ВГКЛ обязательно предусмотреть дополнительное усиление стен

*** Все размеры, площади, привязки предварительные, требуют уточнения после проведения монтажных работ и работ по выравниванию стен

*** Толщину выравнивающего слоя существующих стен уточнить по месту.

***В стенах стояков предусмотреть ревизионные отверстия

***В местах мокрых зон выполнить гидроизоляцию

***Коллекторную группу отопления расположение определить по месту, желательно в гардеробной

Перегородки

№позиции	Обозначение	Наименование	Кол-Во
1		монтаж пазогребневые плиты	
2		ВГКЛ	
3		гидроизоляция	
4			
	900*	размер, обязательный к исполнению с учетом чистовой отделки	

ВСЕ РАЗМЕРЫ УТОЧНЯЮТСЯ ПРИ ПРОИЗВОДСТВЕ РАБОТ

Размеры указаны в миллиметрах

Экспликация

№ помещ.	Наименование	Sм²
1	общая площадь квартиры	31,68
2	Санузел	4,87
Общая площадь		36,55

НОВАЯ МОСКВА
строительная компания


Заказчик	
Дизайнер	
Руководитель проекта	Большаков К.Ю.

Условные обозначения

Обозн.	Наименование
	существующие стены
	несущие конструкции
	межкомнатные стены выложенные в один блок
	вент. короб
	сан. тех. короб
	вентиляция
	щит силовой
	Радиатор, трубы отопления

План монтажа перегородок.

Стадия	Лист	Листов
РП	6	
Дата	Масштаб	Формат
07.11.2025	1:40	А3

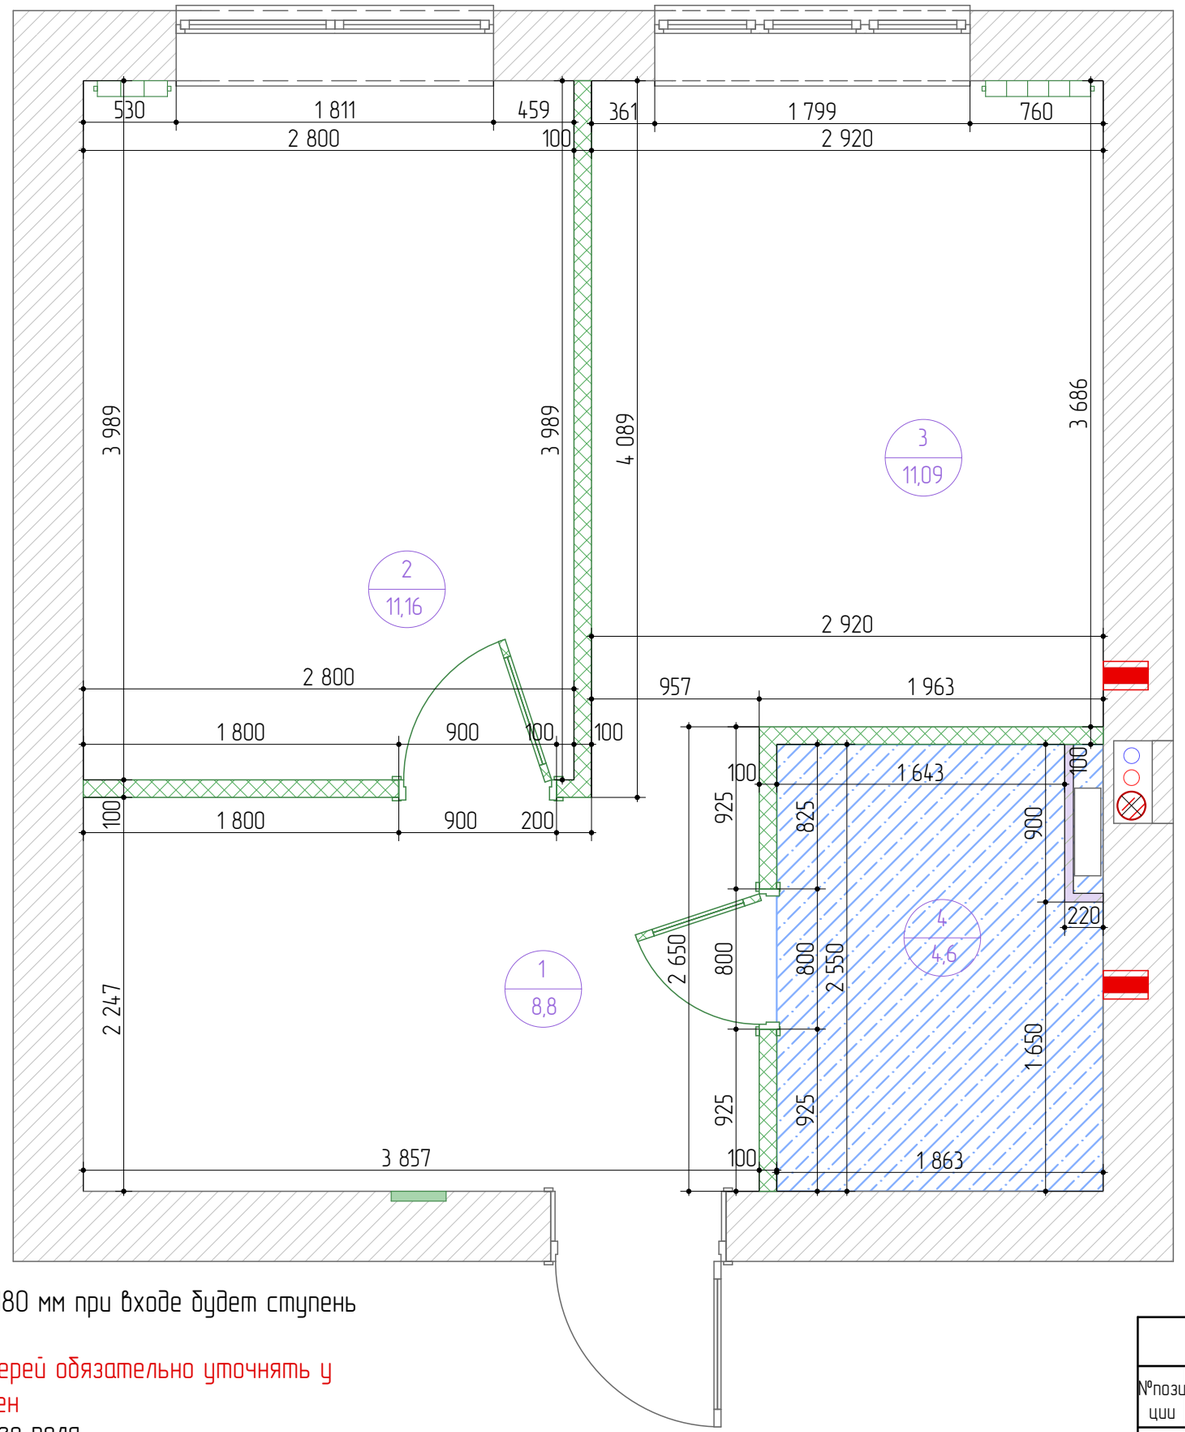

*** высота стяжки согласно порога 180 мм при входе будет ступень

*** замена разводки отопления

***Все размеры для межкомнатных дверей обязательно уточнять у производителя дверей до монтажа стен

*** Все Н- указаны от уровня чистого пола

***В местах размещения габаритных элементов на гипсокартонных стенах ВГКЛ обязательно предусмотреть дополнительное усиление стен

*** Все размеры, площади, привязки предварительные, требуют уточнения после проведения монтажных работ и работ по выравниванию стен

*** Толщину выравнивающего слоя существующих стен уточнить по месту.

***В стенах стояков предусмотреть ревизионные отверстия

***В местах мокрых зон выполнить гидроизоляцию

Перегородки

№позиции	Обозначение	Наименование	Кол-Во
1		монтаж газагребневые плиты.	
2		ВГКЛ	
3		гидроизоляция	
4			
4	900*	размер, обязательный к исполнению с учетом чистовой отделки	

ВСЕ РАЗМЕРЫ УТОЧНЯЮТСЯ ПРИ ПРОИЗВОДСТВЕ РАБОТ

Размеры указаны в миллиметрах

Экспликация

№ помещ.	Наименование	Sм²
1	общая площадь квартиры	31,68
2	Санузел	4,87
Общая площадь		36,55

НОВАЯ МОСКВА
строительная компания


Заказчик	
Дизайнер	
Руководитель проекта	Большаков К.Ю.

Условные обозначения

Обозн.	Наименование
	существующие стены
	несущие конструкции
	межкомнатные стены выложенные в один блок
	вент. короб
	сан. тех. короб
	вентиляция
	щит силовой
	Радиатор, трубы отопления

План после перепланировки с размерами.

Стадия	Лист	Листов
РП	7	
Дата	Масштаб	Формат
07.11.2025	1:40	А3

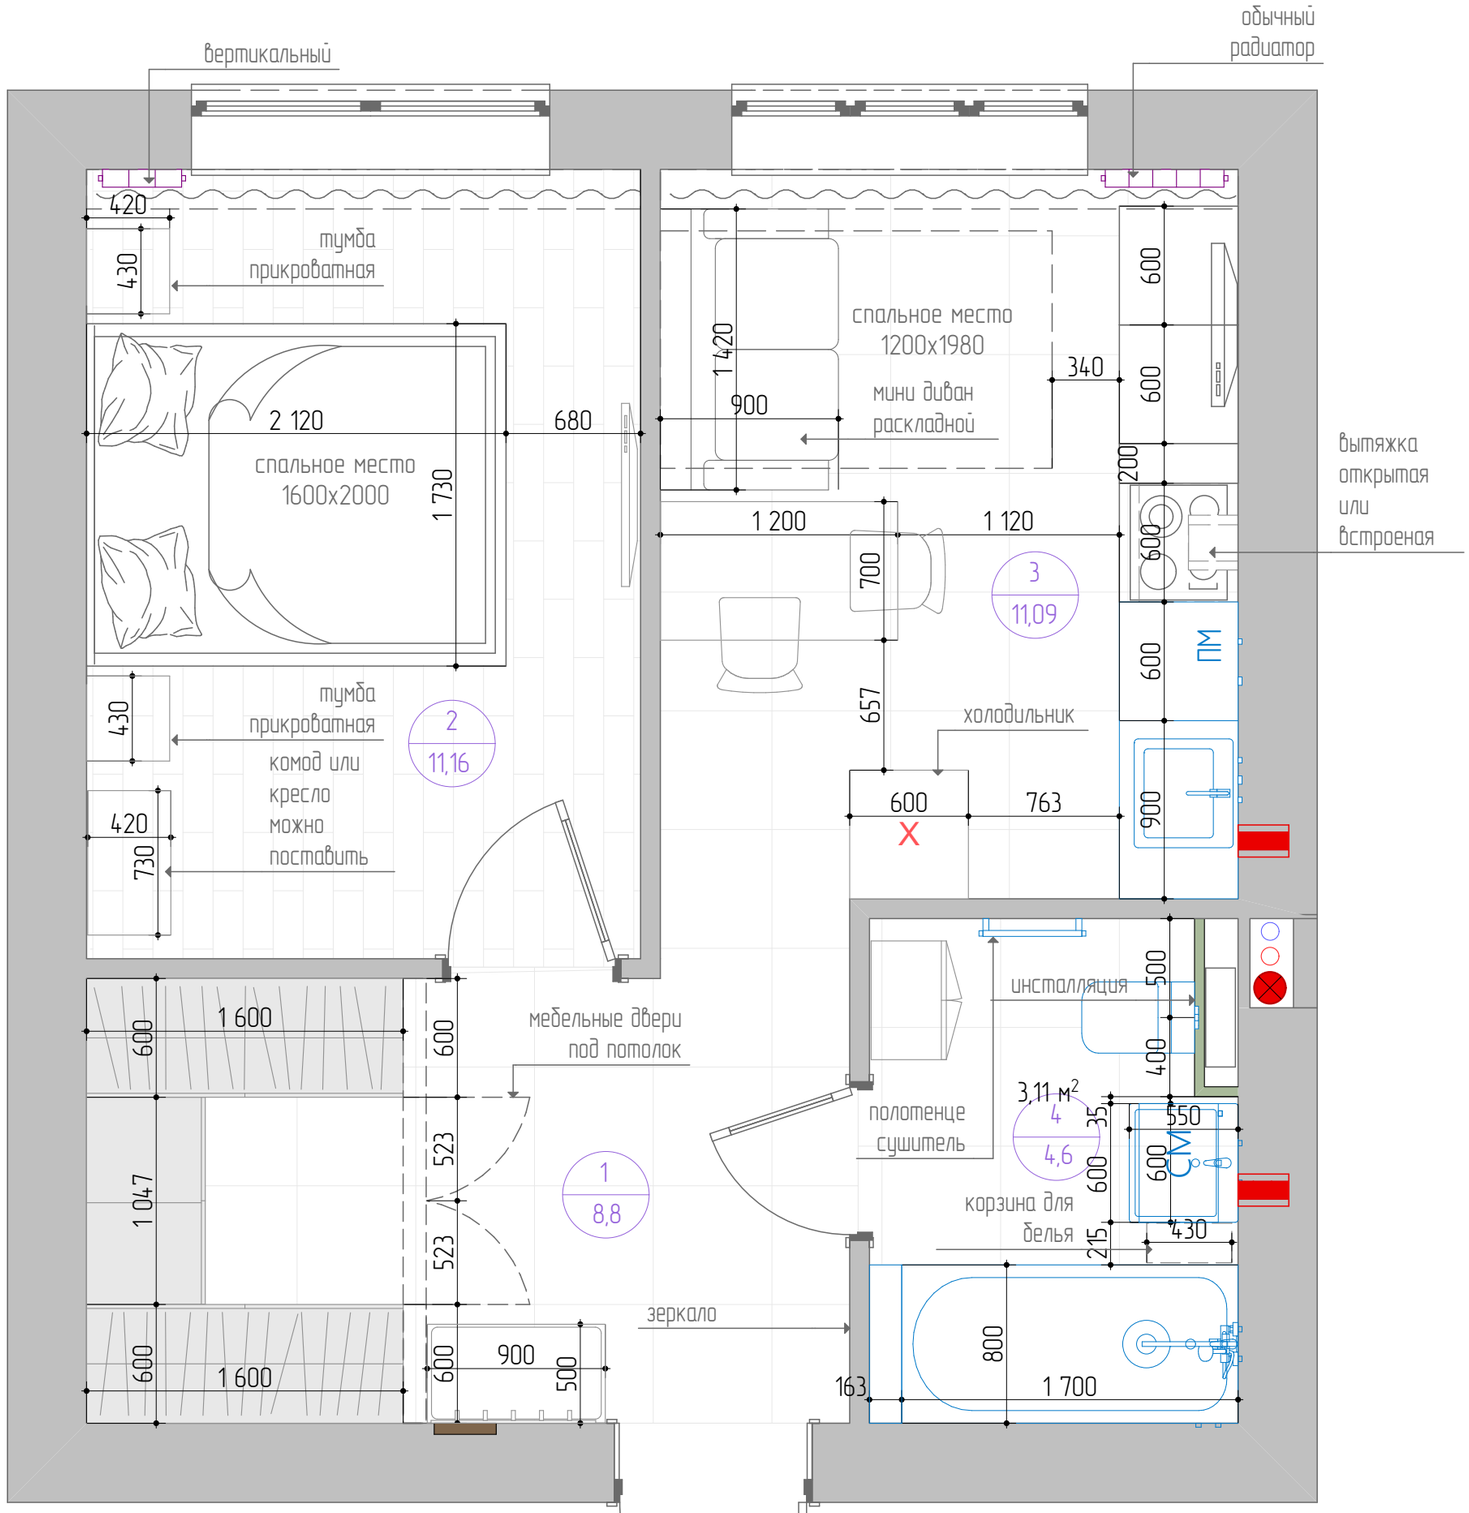

*** Мебель на заказ устанавливается фирмой изготовителем, только после дополнительно снятых замеров специалистами

*** Размеры мебели являются условными

*** Все размеры, площади, привязки предварительные, требуют уточнения после проведения монтажных работ и работ по выравниванию стен

ВСЕ РАЗМЕРЫ УТОЧНЯЮТСЯ ПРИ ПРОИЗВОДСТВЕ РАБОТ

Размеры указаны в миллиметрах

Экспликация

№ помещ.	Наименование	Sм²
1	Прихожая	8,8
2	Спальня	11,16
3	Кухня	11,09
4	Санузел	4,6
Общая площадь		35,65

НОВАЯ МОСКВА
строительная компания


Заказчик	
Дизайнер	
Руководитель проекта	Большаков К.Ю.

Условные обозначения

Обозн.	Наименование
	существующие стены
	несущие конструкции
	межкомнатные стены выложенные в один блок
	вент. короб
	сан. тех. короб
	вентиляция
	щит силовой
	Радиатор, трубы отопления

План после перепланировки с расстановкой мебели и инженерного оборудования

Стадия	Лист	Листов
РП	8	
Дата	Масштаб	Формат
07.11.2025	1:40	А3

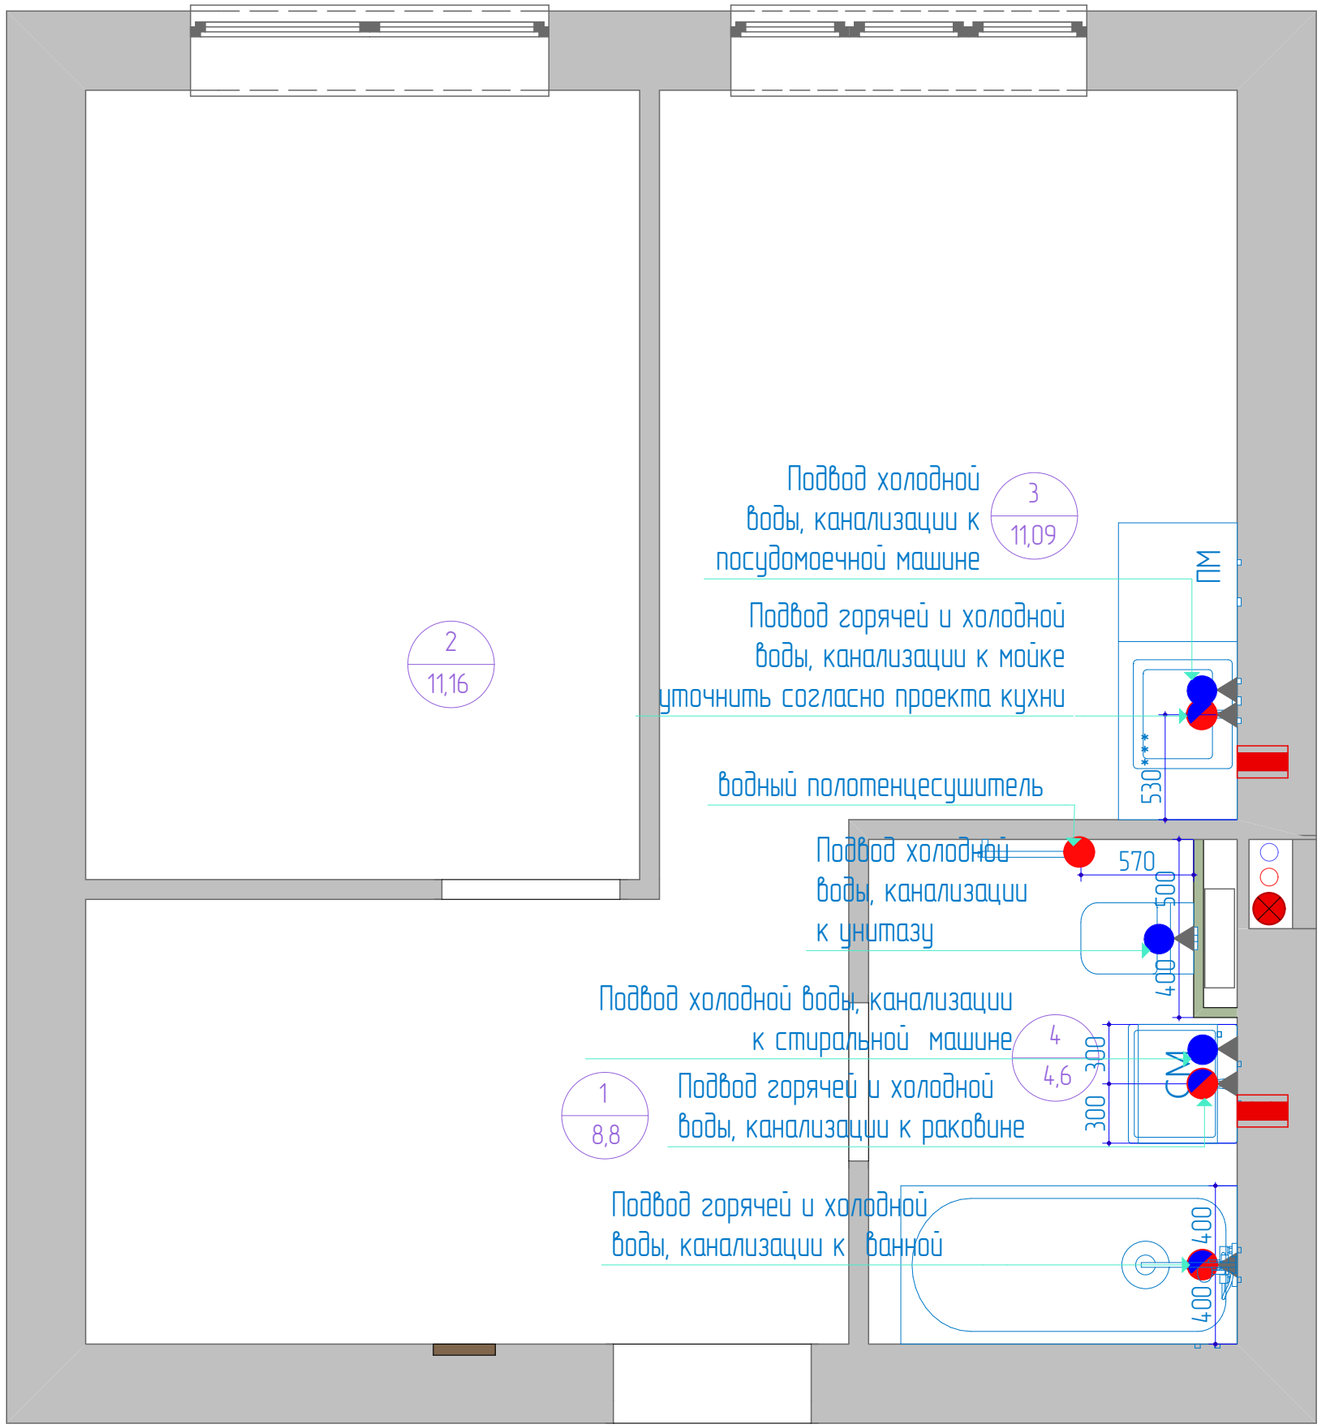

***Все привязки являются условными уточнять согласно технической карты приобретенного оборудования у поставщика.

Условные обозначения

№позиции	Обозн.	Наименование	Кол-во
1		подвод холодной воды	
2		подвод горячей и холодной	
3		слив	

ВСЕ РАЗМЕРЫ УТОЧНЯЮТСЯ ПРИ ПРОИЗВОДСТВЕ РАБОТ

Размеры указаны в миллиметрах

Экспликация

№ помещ.	Наименование	Sм²
1	Прихожая	8,8
2	Спальня	11,16
3	Кухня	11,09
4	Санузел	4,6
Общая площадь		35,65

НОВАЯ МОСКВА
строительная компания


Заказчик	
Дизайнер	
Руководитель проекта	Большаков К.Ю.

Условные обозначения

Обозн.	Наименование
	существующие стены
	несущие конструкции
	межкомнатные стены выложенные в один блок
	вент. короб
	сан. тех. короб
	вентиляция
	щит силовой
	Радиатор, трубы отопления

План водоподведения и водоотведения

Стадия	Лист	Листов
РП	9	
Дата	Масштаб	Формат
07.11.2025	1:40	А3

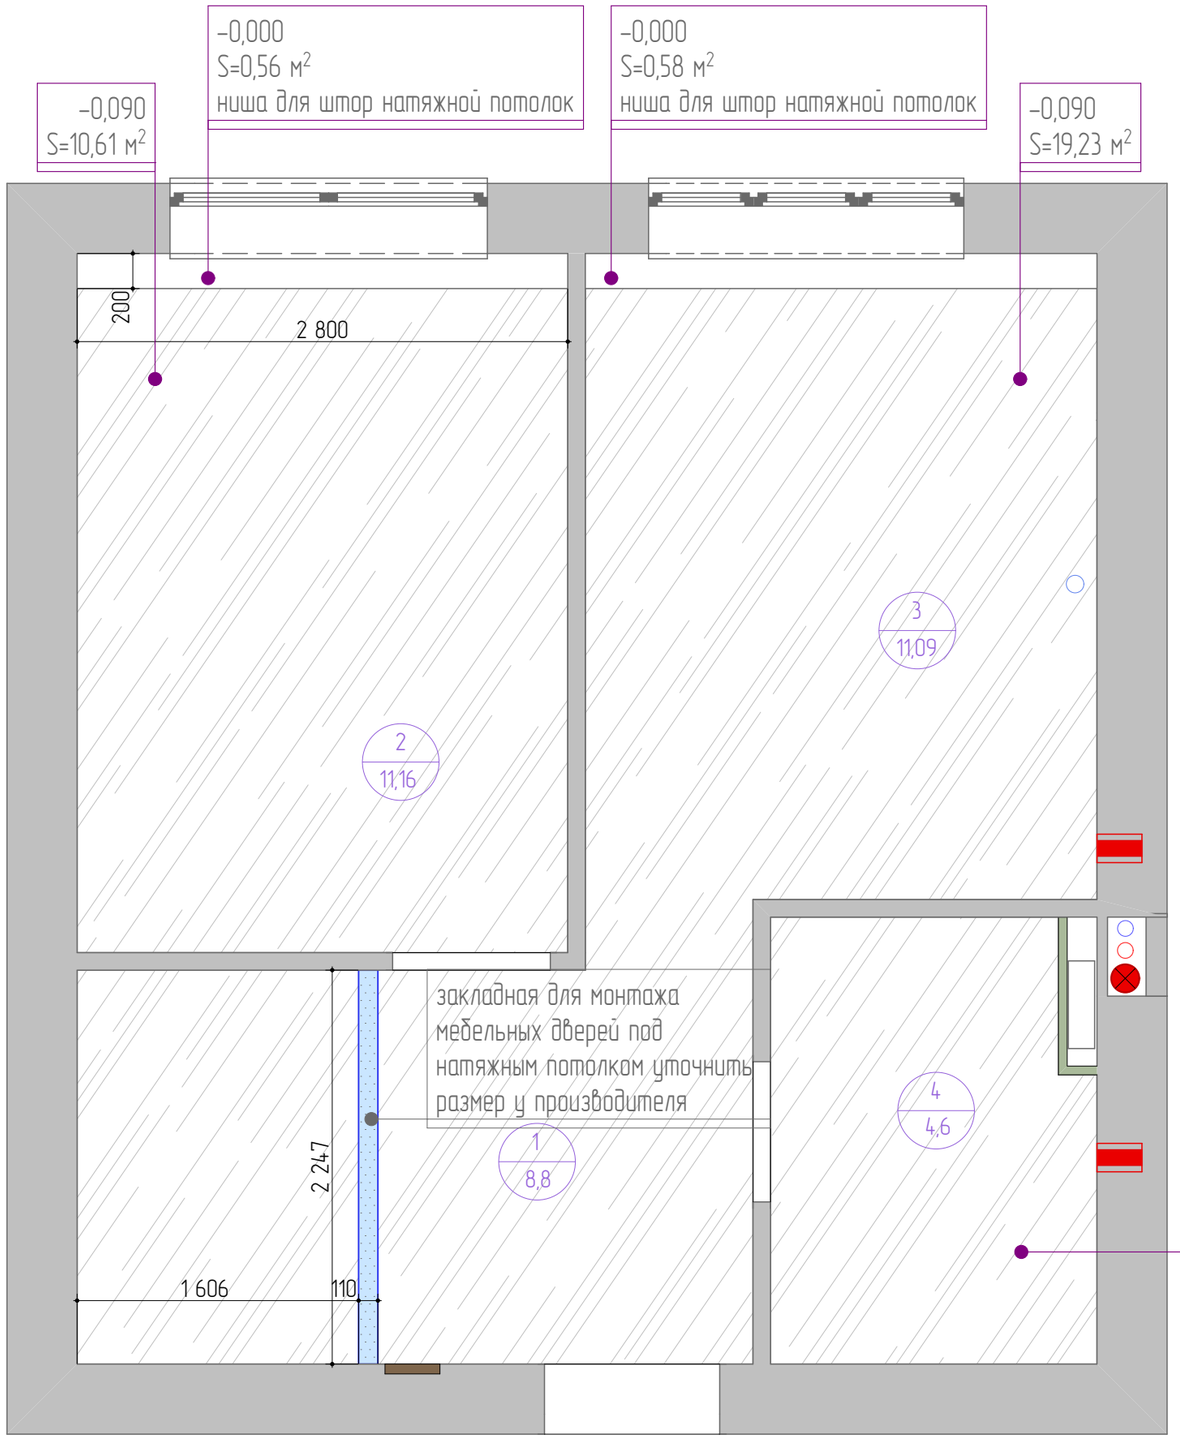

Потолки

№позиции	Обозначение	Наименование	Кол-Во
1		Потолок натяжной белый матовый	34,39 м²

ВСЕ РАЗМЕРЫ УТОЧНЯЮТСЯ ПРИ ПРОИЗВОДСТВЕ РАБОТ

Размеры указаны в миллиметрах

Экспликация

№ помещ.	Наименование	Sм²
1	Прихожая	8,8
2	Спальня	11,16
3	Кухня	11,09
4	Санузел	4,6
Общая площадь		35,65

НОВАЯ МОСКВА
строительная компания


Заказчик	
Дизайнер	
Руководитель проекта	Большаков К.Ю.

Условные обозначения

Обозн.	Наименование
	существующие стены
	несущие конструкции
	межкомнатные стены выложенные в один блок
	вент. короб
	сан. тех. короб
	вентиляция
	щит силовой
	Радиатор, трубы отопления

План потолков

Стадия	Лист	Листов
РП	10	
Дата	Масштаб	Формат
07.11.2025	1:40	А3

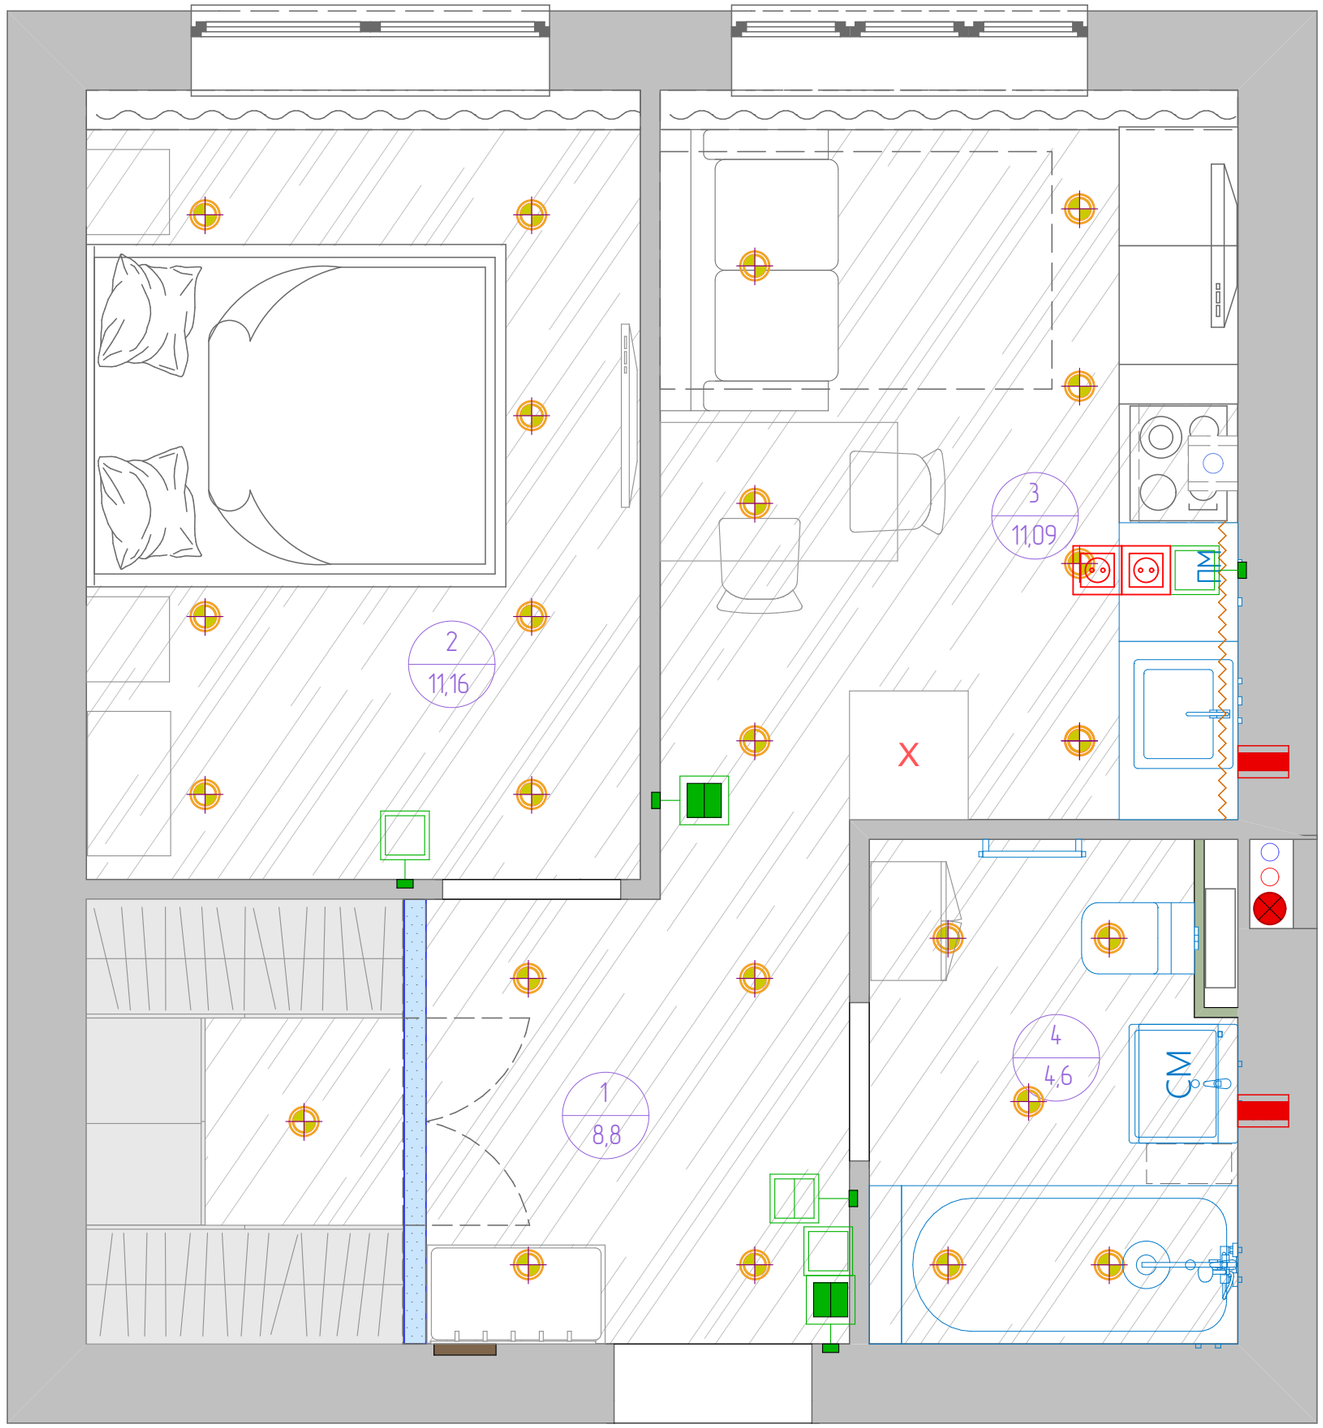

ВСЕ РАЗМЕРЫ УТОЧНЯЮТСЯ ПРИ ПРОИЗВОДСТВЕ РАБОТ

Размеры указаны в миллиметрах

Экспликация

№ помещ.	Наименование	Sм²
1	Прихожая	8,8
2	Спальня	11,16
3	Кухня	11,09
4	Санузел	4,6
Общая площадь		35,65

НОВАЯ МОСКВА
строительная компания

Заказчик	
Дизайнер	
Руководитель проекта	Большаков К.Ю.

Условные обозначения

Обозн.	Наименование
	существующие стены
	несущие конструкции
	межкомнатные стены выложенные в один блок
	вент. короб
	сан. тех. короб
	вентиляция
	щит силовой
	Радиатор, трубы отопления

План размещения осветительных приборов и выключателей с мебелью


Стадия	Лист	Листов
РП	11	
Дата	Масштаб	Формат
07.11.2025	1:40	А3

*** Высота установки выключателей h=900мм
от уровня чистого пола /кроме обозначенных на чертежах.

***Привязка выключателей дана до центральной оси группы выключателей

Спецификация выключателей			
№позиции	Обозн.	Наименование	Кол-во
1		Одноклавишный выключатель	
2		Двухклавишный выключатель	
3		Проходной двухклавишный	

Осветительное оборудование			
№позиции	Обозн.	Наименование	Кол-во
1		Точечный врезной светильник	
2		Подсветка светодиодная	
3			

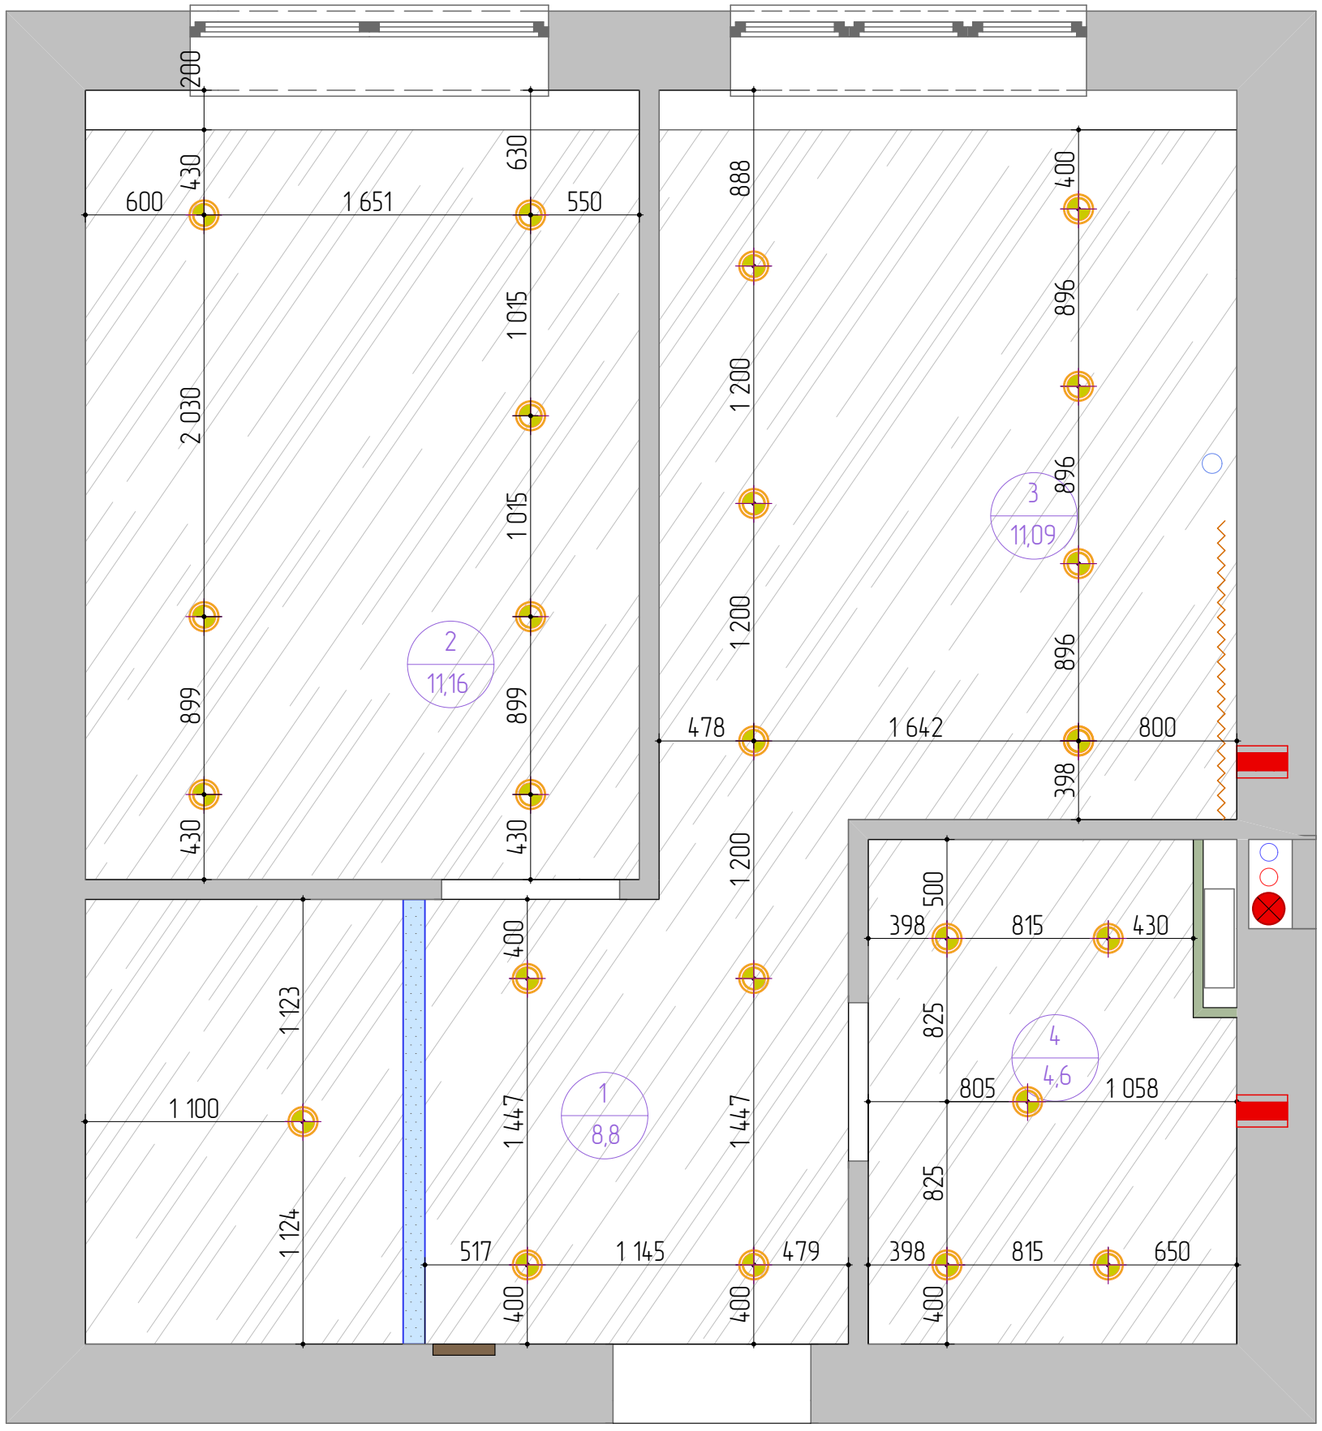

*** Тип способ установки, назначение
и категории светильников уточнить при выборе у поставщика.

*** Во все помещения с повышенной влажностью
устанавливаютсясветильники с влагозащитой не ниже IP 44

*** Высоту выпусков подключения всех настенных бра, подсветки картин, зеркал с подсветкой, подсветки кухни уточнить из паспартов соответствующих светильников и мебели.

Осветительное оборудование			
№позиции	Обозн.	Наименование	Кол-во
1		Точечный врезной светильник	
2		Подсветка светодиодная	

ВСЕ РАЗМЕРЫ УТОЧНЯЮТСЯ ПРИ ПРОИЗВОДСТВЕ РАБОТ

Размеры указаны в миллиметрах

Экспликация

№ помещ.	Наименование	Sм²
1	Прихожая	8,8
2	Спальня	11,16
3	Кухня	11,09
4	Санузел	4,6
Общая площадь		35,65

НОВАЯ МОСКВА
строительная компания


Заказчик	
Дизайнер	
Руководитель проекта	Большаков К.Ю.

Условные обозначения

Обозн.	Наименование
	существующие стены
	несущие конструкции
	межкомнатные стены выложенные в один блок
	вент. короб
	сан. тех. короб
	вентиляция
	щит силовой
	Радиатор, трубы отопления

Схема размещения осветительных приборов с привязкой выпусков

Стадия	Лист	Листов
РП	12	
Дата	Масштаб	Формат
07.11.2025	1:40	А3

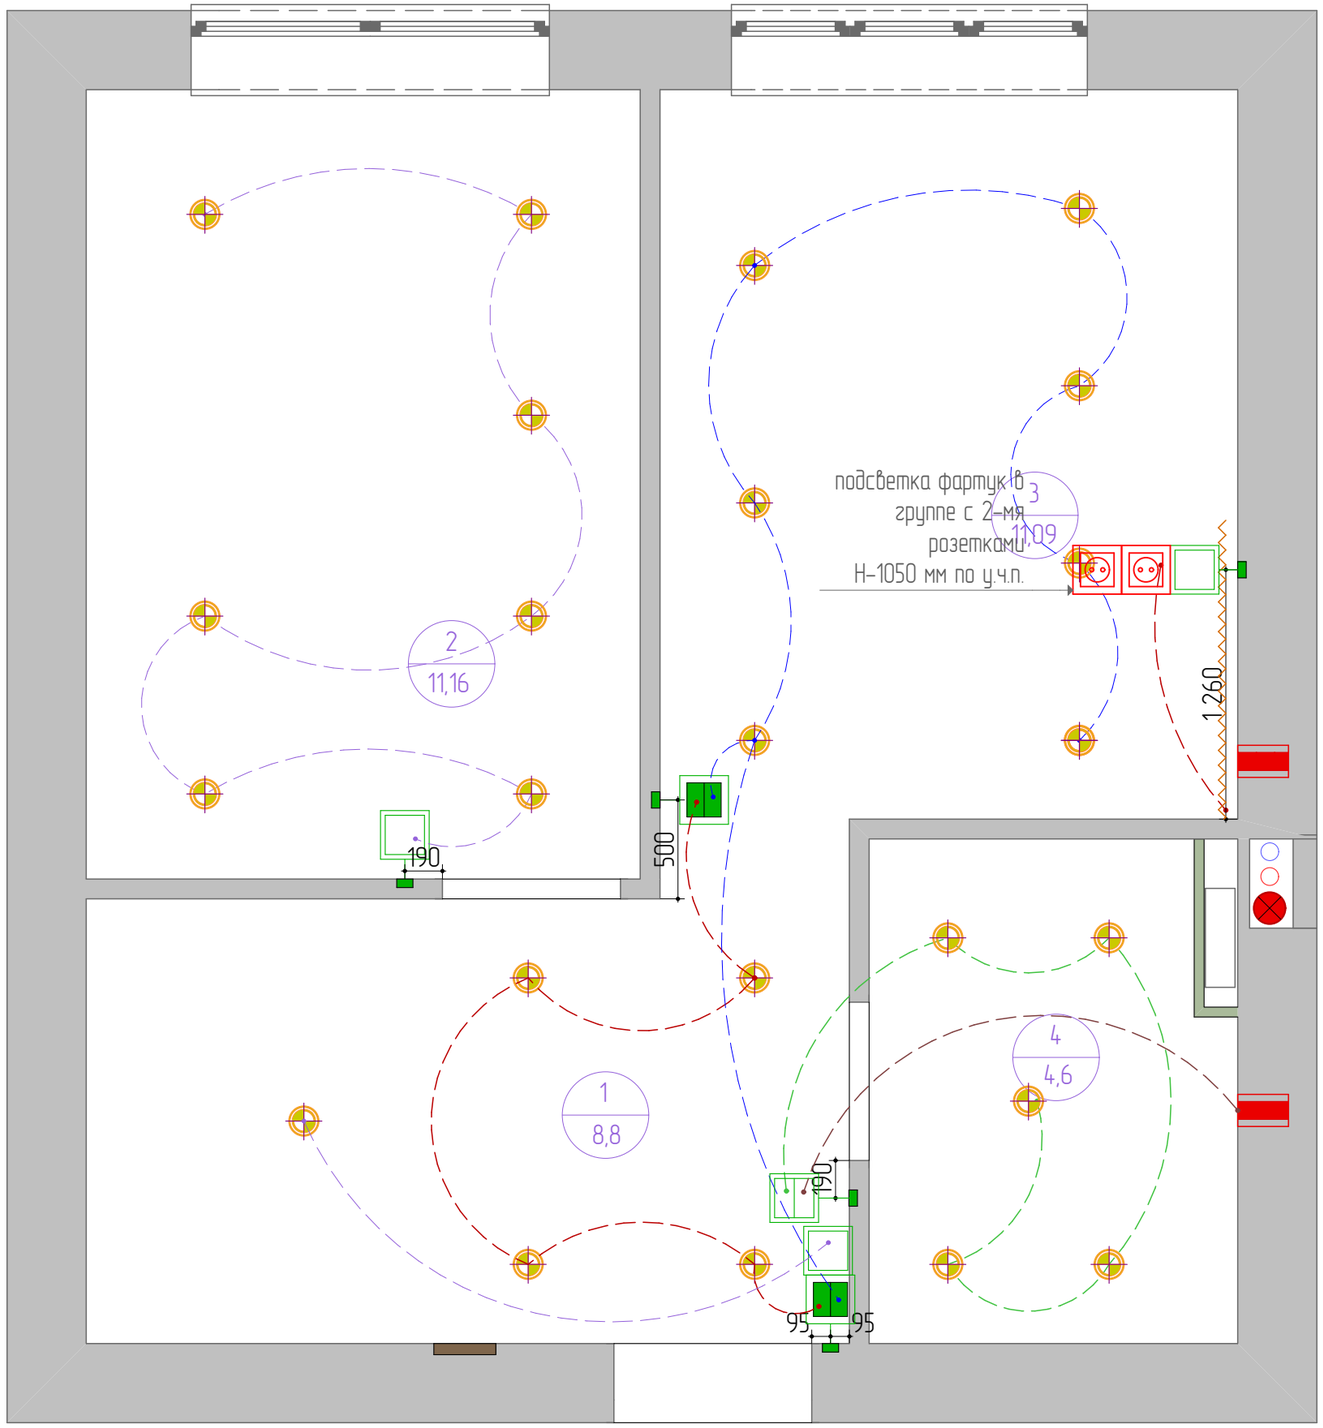

*** Высота установки выключателей h=900мм
от уровня чистого пола /кроме обозначенных на чертежах.

***Привязка выключателей дана до центральной оси группы выключателей

Спецификация выключателей			
№позиции	Обозн.	Наименование	Кол-во
1		Одноклавишный выключатель	
2		Двухклавишный выключатель	
3		Проходной двухклавишный	

Осветительное оборудование			
№позиции	Обозн.	Наименование	Кол-во
1		Точечный врезной светильник	
2		Подсветка светодиодная	
3			

ВСЕ РАЗМЕРЫ УТОЧНЯЮТСЯ ПРИ ПРОИЗВОДСТВЕ РАБОТ

Размеры указаны в миллиметрах

Экспликация

№ помещ.	Наименование	Sм²
1	Прихожая	8,8
2	Спальня	11,16
3	Кухня	11,09
4	Санузел	4,6
Общая площадь		35,65

НОВАЯ МОСКВА
строительная компания


Заказчик	
Дизайнер	
Руководитель проекта	Большаков К.Ю.

Условные обозначения

Обозн.	Наименование
	существующие стены
	несущие конструкции
	межкомнатные стены выложенные в один блок
	вент. короб
	сан. тех. короб
	вентиляция
	щит силовой
	Радиатор, трубы отопления

Размещение выключателей с указанием групп включения светильников

Стадия	Лист	Листов
РП	13	
Дата	Масштаб	Формат
07.11.2025	1:40	А3

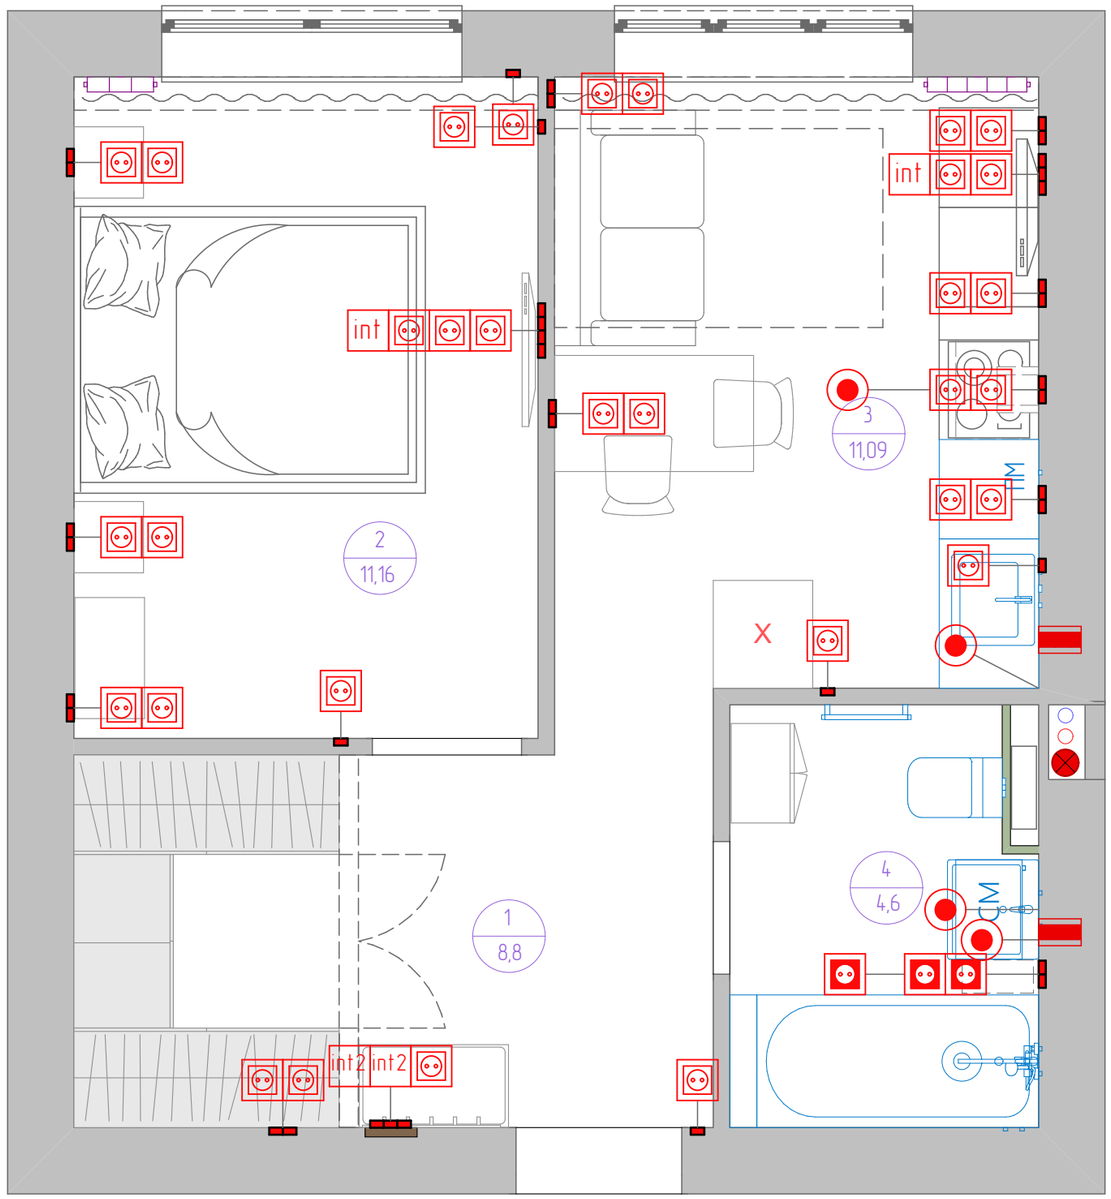

*** Высота установки розеток H=300мм от уровня чистого пола /кроме обозначенных на чертежах/

*** Привязки выводов и розеток в месте установки кухни выполнить согласно технических условий предоставляемых поставщиком. Привязку и высоту уточнить после выбора оборудования.

*** Во всех помещениях с влажностью устанавливаются влагозащищенные розетки.

*** Привязка розетки дана до центральной оси группы розеток.

*** На каждую силовую розетку проложить отдельную линию с подключением на отдельный автомат рассчитаный на соответствующую нагрузку (возможно объединить несколько розеток при условии не привышения предельной нагрузки)

*** Электрические розетки возможно объединить в группы подключения по помещениям на соответствующие автоматы при условии не превышения суммарной расчетной нагрузки на автомат

*** В местах установки 6-ти и более розеток объединять их в блоки 3+3, 3+4, 4+4

*** Компьютерная сеть устраивается беспроводной. Роутер беспроводной связи расположитьв прихожей. От него произвести разводку сети к сетевым розеткам в указанных на чертеже местах

*** Расположение электро- и других розеток для подключения телевизоров, аудио и видео оборудования обязательно уточнить из паспортов соответствующего оборудования для удобства подключения

*** На отдельный автомат заводится холодильник, свет в прихлжей, звонок, вся слаботочка.

*** Предусмотреть систему потенциалов в ванне, санузле и на кухне.

Спецификация силовых розеток

№позиции	Обозн.	Наименование	Кол-во
1		розетка скрытой установки	
2		розетка скрытой устан. влаг-ая	
3		Вывод 220В	

Спецификация слаботочных розеток

1	TV	ТВ	
2	int	Интернет	
3	Д	Домофон	
4	З	Звонок	
5			
6			
		Силовой щит электрический	

ВСЕ РАЗМЕРЫ УТОЧНЯЮТСЯ ПРИ ПРОИЗВОДСТВЕ РАБОТ

Размеры указаны в миллиметрах

Экспликация

№ помещ.	Наименование	Sм^2
1	Прихожая	8,8
2	Спальня	11,16
3	Кухня	11,09
4	Санузел	4,6
Общая площадь		35,65

НОВАЯ МОСКВА
строительная компания


Заказчик	
Дизайнер	
Руководитель проекта	Большаков К.Ю.

Условные обозначения

Обозн.	Наименование
	существующие стены
	несущие конструкции
	межкомнатные стены выложенные в один блок
	вент. короб
	сан. тех. короб
	вентиляция
	щит силовой
	Радиатор, трубы отопления

План размещения элек-х силовых и слаб-х розеток, элект-к и выводов с мебелью

Стадия	Лист	Листов
РП	14	
Дата	Масштаб	Формат
07.11.2025	1:40	А3

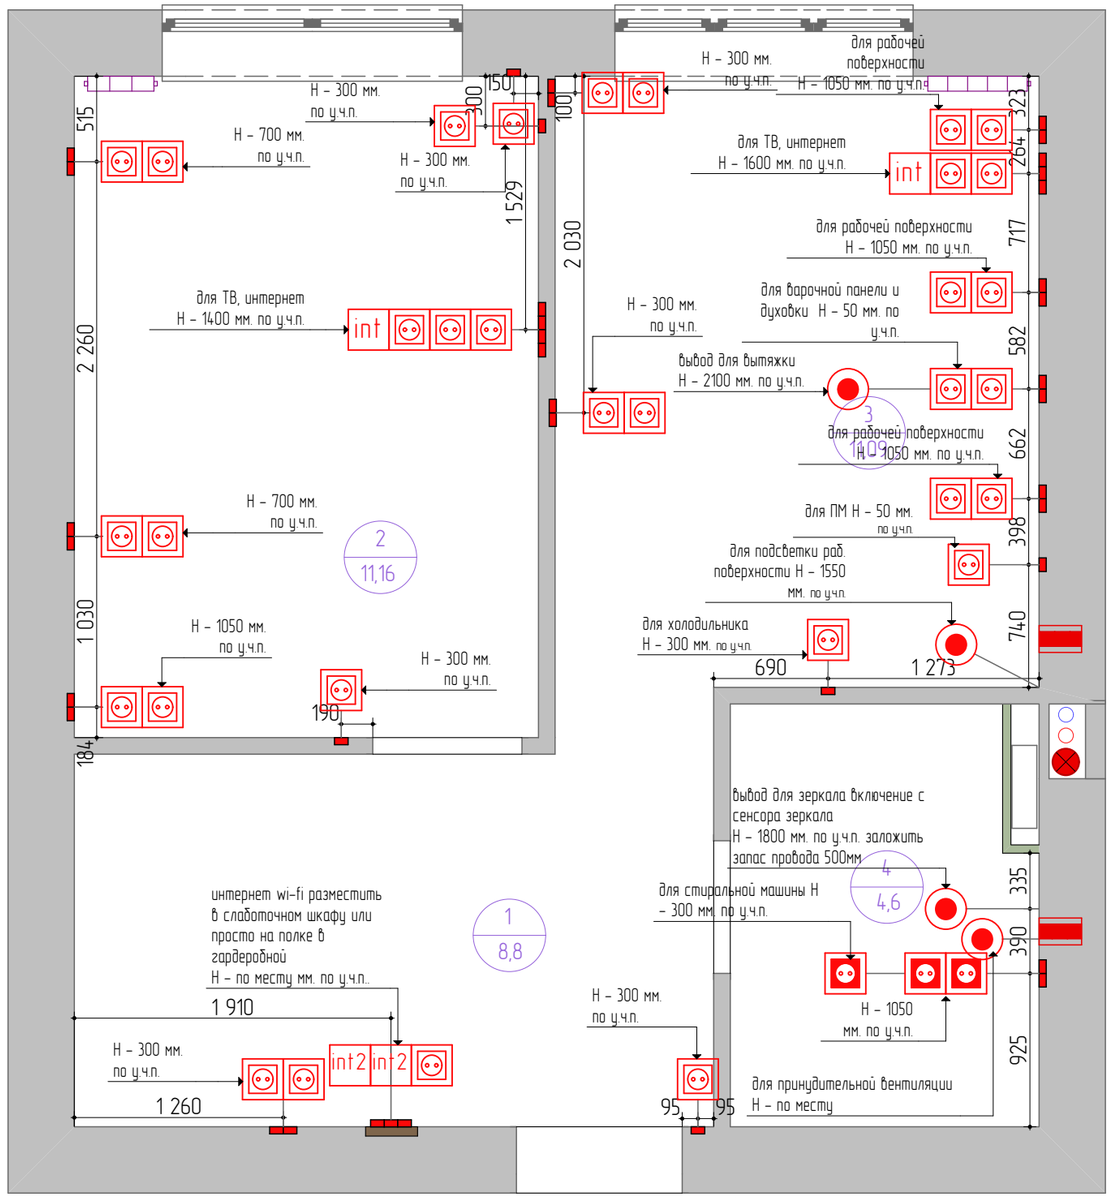

*** Высота установки розеток Н=300мм от уровня чистого пола /кроме обозначенных на чертежах/

*** Привязки выводов и розеток в месте установки кухни выполнить согласно технических условий предоставляемых поставщиком. Привязку и высоту уточнить после выбора оборудования.

*** Во всех помещениях с влажностью устанавливаются влагозащищенные розетки.

*** Привязка розетки дана до центральной оси группы розеток.

*** На каждую силовую розетку проложить отдельную линию с подключением на отдельный автомат рассчитаный на соответствующую нагрузку (возможно объединить несколько розеток при условии не привышения предельной нагрузки)

*** Электрические розетки возможно объединить в группы подключения по помещениям на соответствующие автоматы при условии не превышения суммарной расчетной нагрузки на автомат

*** В местах установки 6-ти и более розеток объединять их в блоки 3+3, 3+4, 4+4

*** Компьютерная сеть устраивается беспроводной. Роутер беспроводной связи расположитьв прихожей. От него произвести разводку сети к сетевым розеткам в указанных на чертеже местах

*** Расположение электро- и других розеток для подключения телевизоров, аудио и видео оборудования обязательно уточнить из паспортов соответствующего оборудования для удобства подключения

*** На отдельный автомат заводится холодильник, свет в прихлжей, звонок, вся слаботочка.

*** Предусмотреть систему потенциалов в ванне, санузле и на кухне.

Спецификация силовых розеток

№позиции	Обозн.	Наименование	Кол-во
1		розетка скрытой установки	
2		розетка скрытой устан. влаг-ая	
3		Вывод 220В	

Спецификация слаботочных розеток

1	TV	ТВ	
2	int	Интернет	
3	Д	Домофон	
4	З	Звонок	
5			
6			
		Силовой щит электрический	

ВСЕ РАЗМЕРЫ УТОЧНЯЮТСЯ ПРИ ПРОИЗВОДСТВЕ РАБОТ

Размеры указаны в миллиметрах

Экспликация

№ помещ.	Наименование	Sм²
1	Прихожая	8,8
2	Спальня	11,16
3	Кухня	11,09
4	Санузел	4,6
Общая площадь		35,65

НОВАЯ МОСКВА
строительная компания


Заказчик	
Дизайнер	
Руководитель проекта	Большаков К.Ю.

Условные обозначения

Обозн.	Наименование
	существующие стены
	несущие конструкции
	межкомнатные стены выложенные в один блок
	вент. короб
	сан. тех. короб
	вентиляция
	щит силовой
	Радиатор, трубы отопления

Схема размещения элек-х силовых и слаб-х розеток, элект-к и выводов с привязкой

Стадия	Лист	Листов
РП	15	
Дата	Масштаб	Формат
07.11.2025	1:40	А3

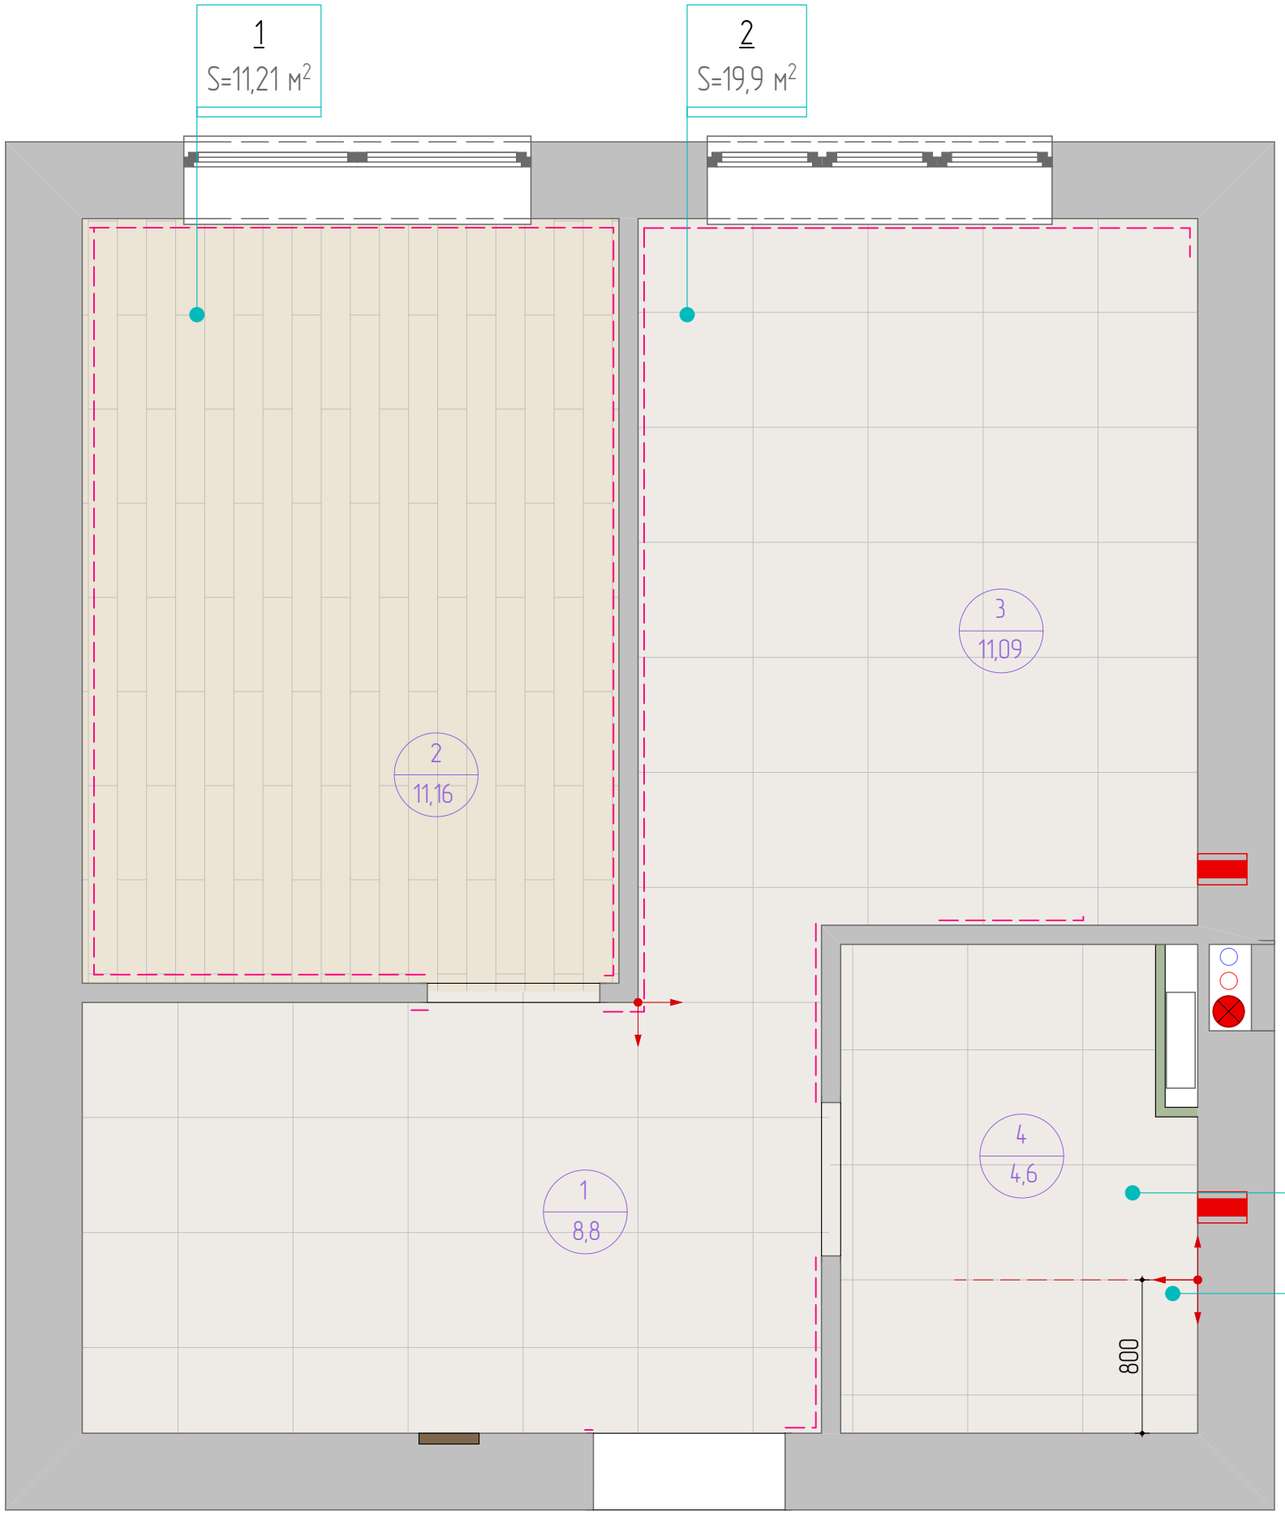

*** Тип порожка или раскладки (тип его установки) обязательно уточнить до укладки покрытий.

*** монтаж напольного плинтуса произвести после установки встроенной мебели

*** Подрезку плитки на стыках (углы и ниши) выполнить под 45 градусов при возможности

***Швы не более 1-1,5 мм

Условные обозначения

№позиции	Обозначение	Наименование	Кол-Во
1		Керамогранит\плитка	24,5 м²
2		Ламинат	11,21 м²
3		Плинтус	23,18 м.п.
4		Начало раскладки зависит от размера плитки	

ВСЕ РАЗМЕРЫ УТОЧНЯЮТСЯ ПРИ ПРОИЗВОДСТВЕ РАБОТ

Размеры указаны в миллиметрах

Экспликация

№ помещ.	Наименование	Sм²
1	Прихожая	8,8
2	Спальня	11,16
3	Кухня	11,09
4	Санузел	4,6
Общая площадь		35,65

НОВАЯ МОСКВА
строительная компания


Заказчик	
Дизайнер	
Руководитель проекта	Большаков К.Ю.

Условные обозначения

Обозн.	Наименование
	существующие стены
	несущие конструкции
	межкомнатные стены выложенные в один блок
	вент. короб
	сан. тех. короб
	вентиляция
	щит силовой
	Радиатор, трубы отопления

План напольных покрытий

Стадия	Лист	Листов
РП	16	
Дата	Масштаб	Формат
07.11.2025	1:40	А3

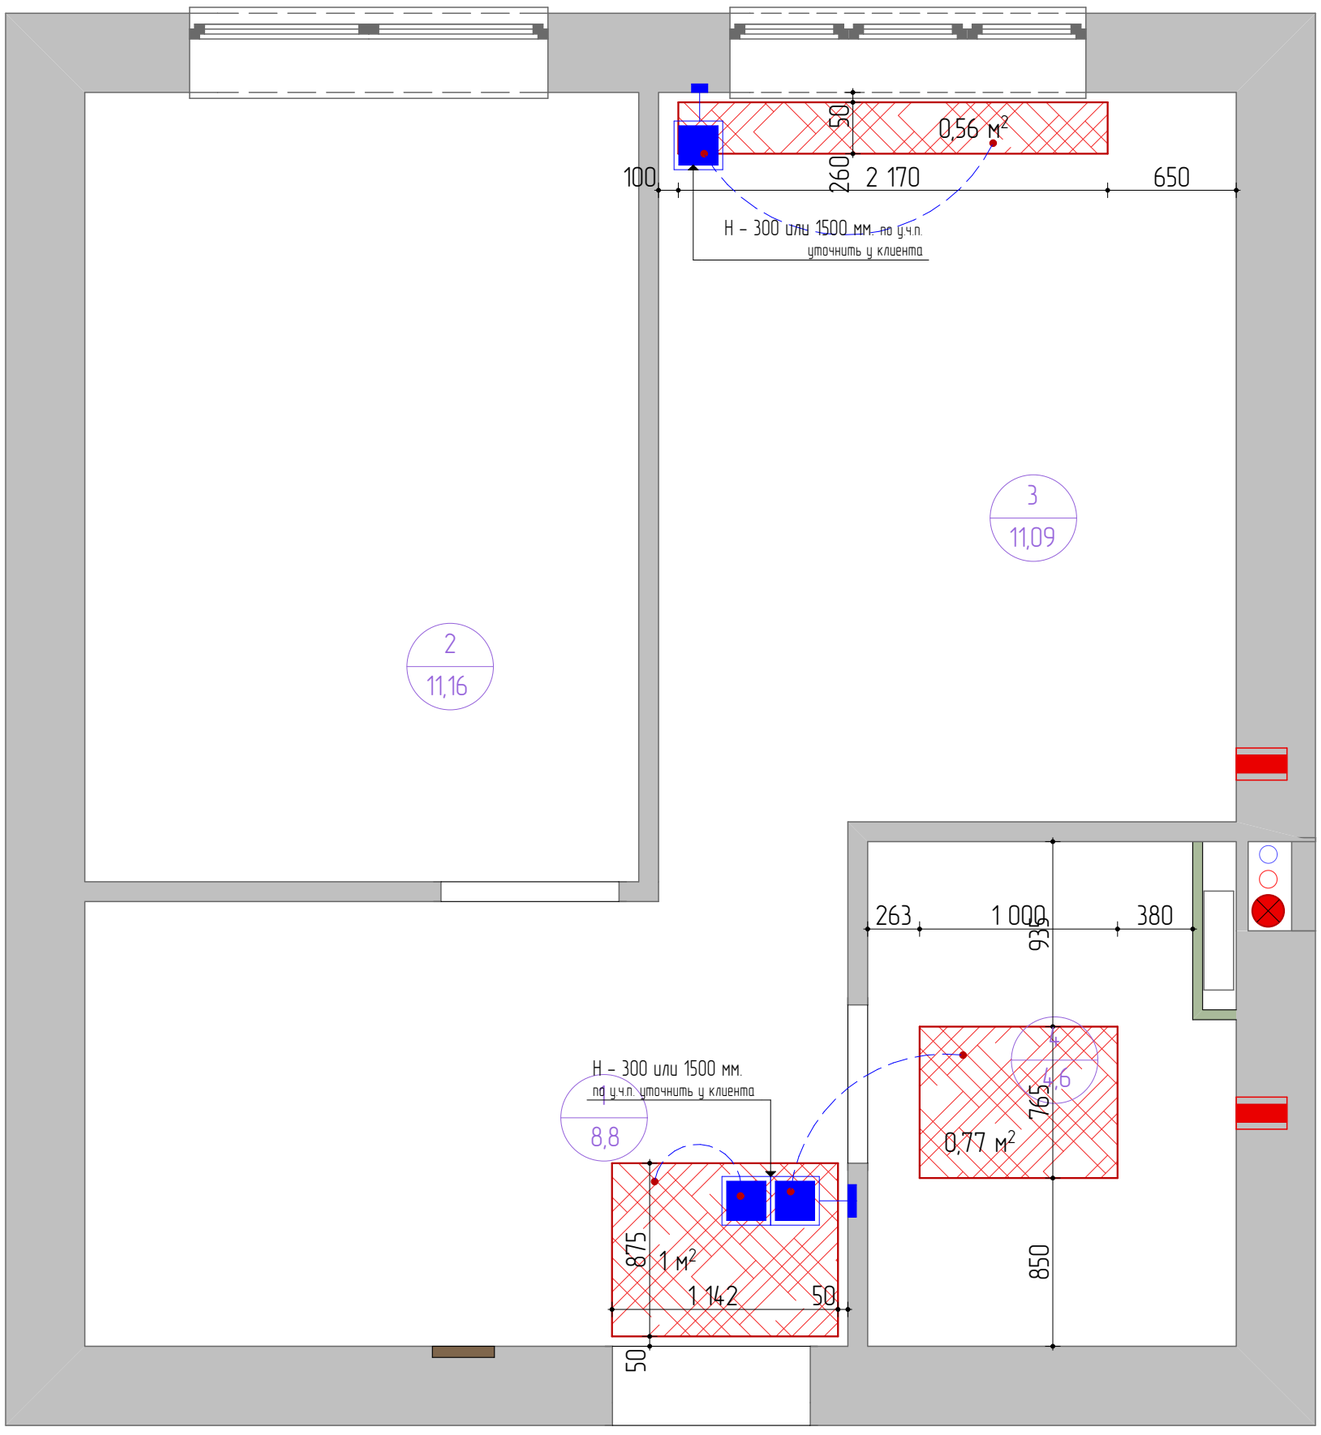

ВСЕ РАЗМЕРЫ УТОЧНЯЮТСЯ ПРИ ПРОИЗВОДСТВЕ РАБОТ

Размеры указаны в миллиметрах

Экспликация

№ помещ.	Наименование	Sм²
1	Прихожая	8,8
2	Спальня	11,16
3	Кухня	11,09
4	Санузел	4,6
Общая площадь		35,65

НОВАЯ МОСКВА
строительная компания

Заказчик	
Дизайнер	
Руководитель проекта	Большаков К.Ю.

Условные обозначения

Обозн.	Наименование
	существующие стены
	несущие конструкции
	межкомнатные стены выложенные в один блок
	вент. короб
	сан. тех. короб
	вентиляция
	щит силовой
	Радиатор, трубы отопления

Полы

№позиции	Обозначение	Наименование	Кол-Во
1		Теплый пол	2,33 м²
2		Регулятор теплого пола	3 шт.


План теплого пола

Стадия	Лист	Листов
РП	17	
Дата	Масштаб	Формат
07.11.2025	1:40	А3


ВСЕ РАЗМЕРЫ УТОЧНЯЮТСЯ ПРИ ПРОИЗВОДСТВЕ РАБОТ

Размеры указаны в миллиметрах

1

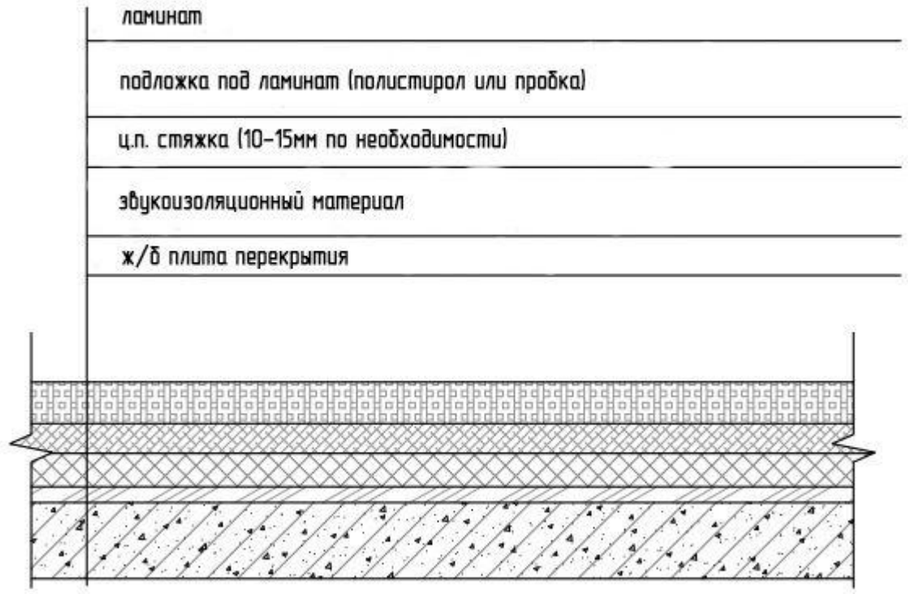

2

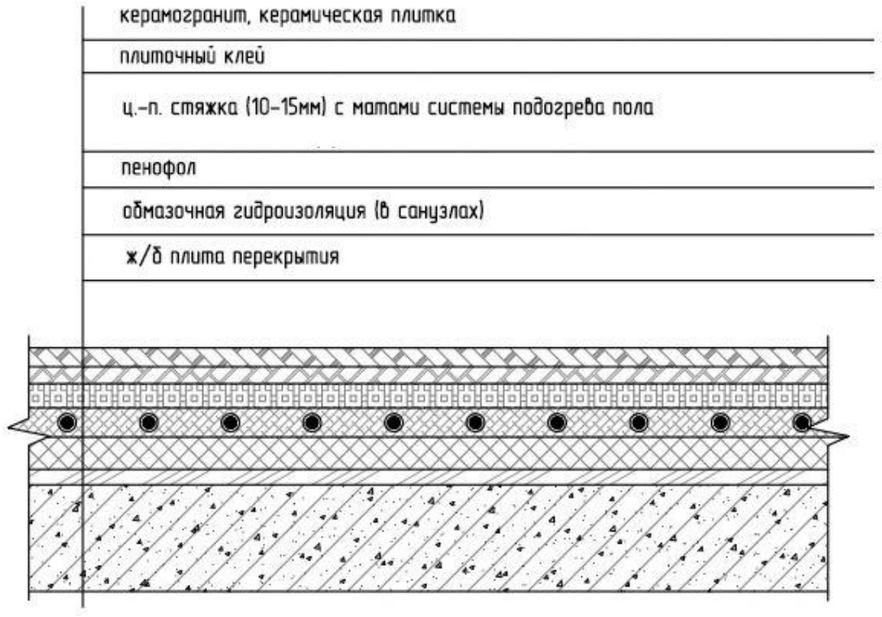

*** Схема является условной и могут вноситься корректировки

***Высота стяжки ориентировочно Н= 180мм уточнять по месту

НОВАЯ МОСКВА
строительная компания

Заказчик	
Дизайнер	
Руководитель проекта	Большаков К.Ю.

Конструктивные схемы полов

Стадия	Лист	Листов
РП	18	
Дата	Масштаб	Формат
07.11.2025	1:50	А3

Ведомость отделочных материалов

Группа поверхностей	Наименование материала	Ед. измерения	Прихожая	Кухня	Спальня	Санузел					примечание
Стены	Обои	м^2	54,92		30,1						за кухней посчитаны обои фартук планируется скеналь уточнять перед закупкой
	Плитка настенная/керамогранит	м^2				20,18					
Пол	Ламинат	м^2			11,21						
	Керамогранит/плитка	м^2	19,9			4,6					
	Плинтус	м.п.	10,5		12,68						
Потолок	Натяжной потолок белый матовый	м^2	19,23		10,61	4,55					

Материалы приведенные в ведомости указаны по факту без запаса.
При закупке материала обязательно предусмотреть запас.
Величина запаса для каждого материала определяется индивидуально продавцом материала.
Колеровку всех красок, декоративных покрытий и штукотурок уточнить по месту на объекте выполнив контрольные выкрасы.
Выкрасы краски подобрать на месте в сочетании с обоям
Все параметры кухни (размеры, размещение и состав розеток, водоснаобжение и прочее) определяется проектом кухни.

ВСЕ РАЗМЕРЫ УТОЧНЯЮТСЯ ПРИ ПРОИЗВОДСТВЕ РАБОТ
Размеры указаны в миллиметрах

НОВАЯ МОСКВА
строительная компания

Заказчик	
Дизайнер	
Руководитель проекта	Большаков К.Ю.

Ведомость отделочных материалов

Стадия	Лист	Листов
РП	19	
Дата	Масштаб	Формат
07.11.2025	1:50	А3