НОВАЯ МОСКВА
строительная компания



Тариф Стандартный

Москва
2024

Адрес:

Клиент:

Состав дизайн-проекта

		Лист раздел №
1.	Состав проекта	1
2.	Эскизная часть дизайн-проекта :	2
2.3	Маркировка визуализации	3
2.4	Визуализация	4–17
3.	Архитектурная часть дизайн-проекта :	18
3.1	План после перепланировки	19
3.2	Обмерочный чертеж	20
3.3	План демонтажа перегородок	21
3.4	План монтажа перегородок	22
3.5	План после перепланировки с размерами	23
3.6	План после перепланировки с расстановкой мебели и инженерного оборудования	24
3.7	План водоподведения и водоотведения	25
3.8	Спецификация сантехнического оборудования	26
3.9	Спецификация сантехнического оборудования	27
3.10	План потолков	28
3.11	План размещения осветительных приборов и выключателей с мебелью	29
3.12	Схема размещения осветительных приборов с привязкой выпусков	30
3.13	Размещение выключателей с указанием групп включения светильников	31
3.14	План размещения элек-х силовых и слаб-х розеток, элект-к и выводов с мебелью	32
3.15	Схема размещения элек-х силовых и слаб-х розеток, элект-к и выводов с привязкой	33
3.16	План напольных покрытий	34
3.17	Конструктивные схемы полов	35
3.18	План зон подогрева полов	36
3.19	План разверток по помещениям	37
3.20	Развертка стен в кухне-гостиной	38
3.21	Развертка стен в кухне-гостиной	39
3.22	Развертка стен санузел 2	40
3.23	Развертка стен санузел 1	41
3.24	Ведомость отделочных материалов	42

ВСЕ РАЗМЕРЫ УТОЧНЯЮТСЯ ПРИ ПРОИЗВОДСТВЕ РАБОТ

Размеры указаны в миллиметрах

НОВАЯ МОСКВА
строительная компания

Заказчик	
Дизайнер	
Руководитель проекта	Большаков К.Ю.

Состав проекта

Стадия	Лист	Листов
РП	1	
Дата	Масштаб	Формат
24.03.2024	1:50	А3

Состав дизайн-проекта

		Лист раздел №
1.	Состав проекта	1
2.	Эскизная часть дизайн-проекта :	2
2.3	Маркировка визуализации	3
2.4	Визуализация	4–17

ВСЕ РАЗМЕРЫ УТОЧНЯЮТСЯ ПРИ ПРОИЗВОДСТВЕ РАБОТ

Размеры указаны в миллиметрах

НОВАЯ МОСКВА
строительная компания


Заказчик	
Дизайнер	
Руководитель проекта	Большаков К.Ю.

Условные обозначения

Обозн.	Наименование
	существующие стены
	несущие конструкции
	стена ВГКЛ
	вент. короб
	сан. тех. короб
	вентиляция
	щит силовой
	Радиатор, трубы отопления

Эскизная часть дизайн-проекта

Стадия	Лист	Листов
РП	2	
Дата	Масштаб	Формат
24.03.2024	1:50	А3

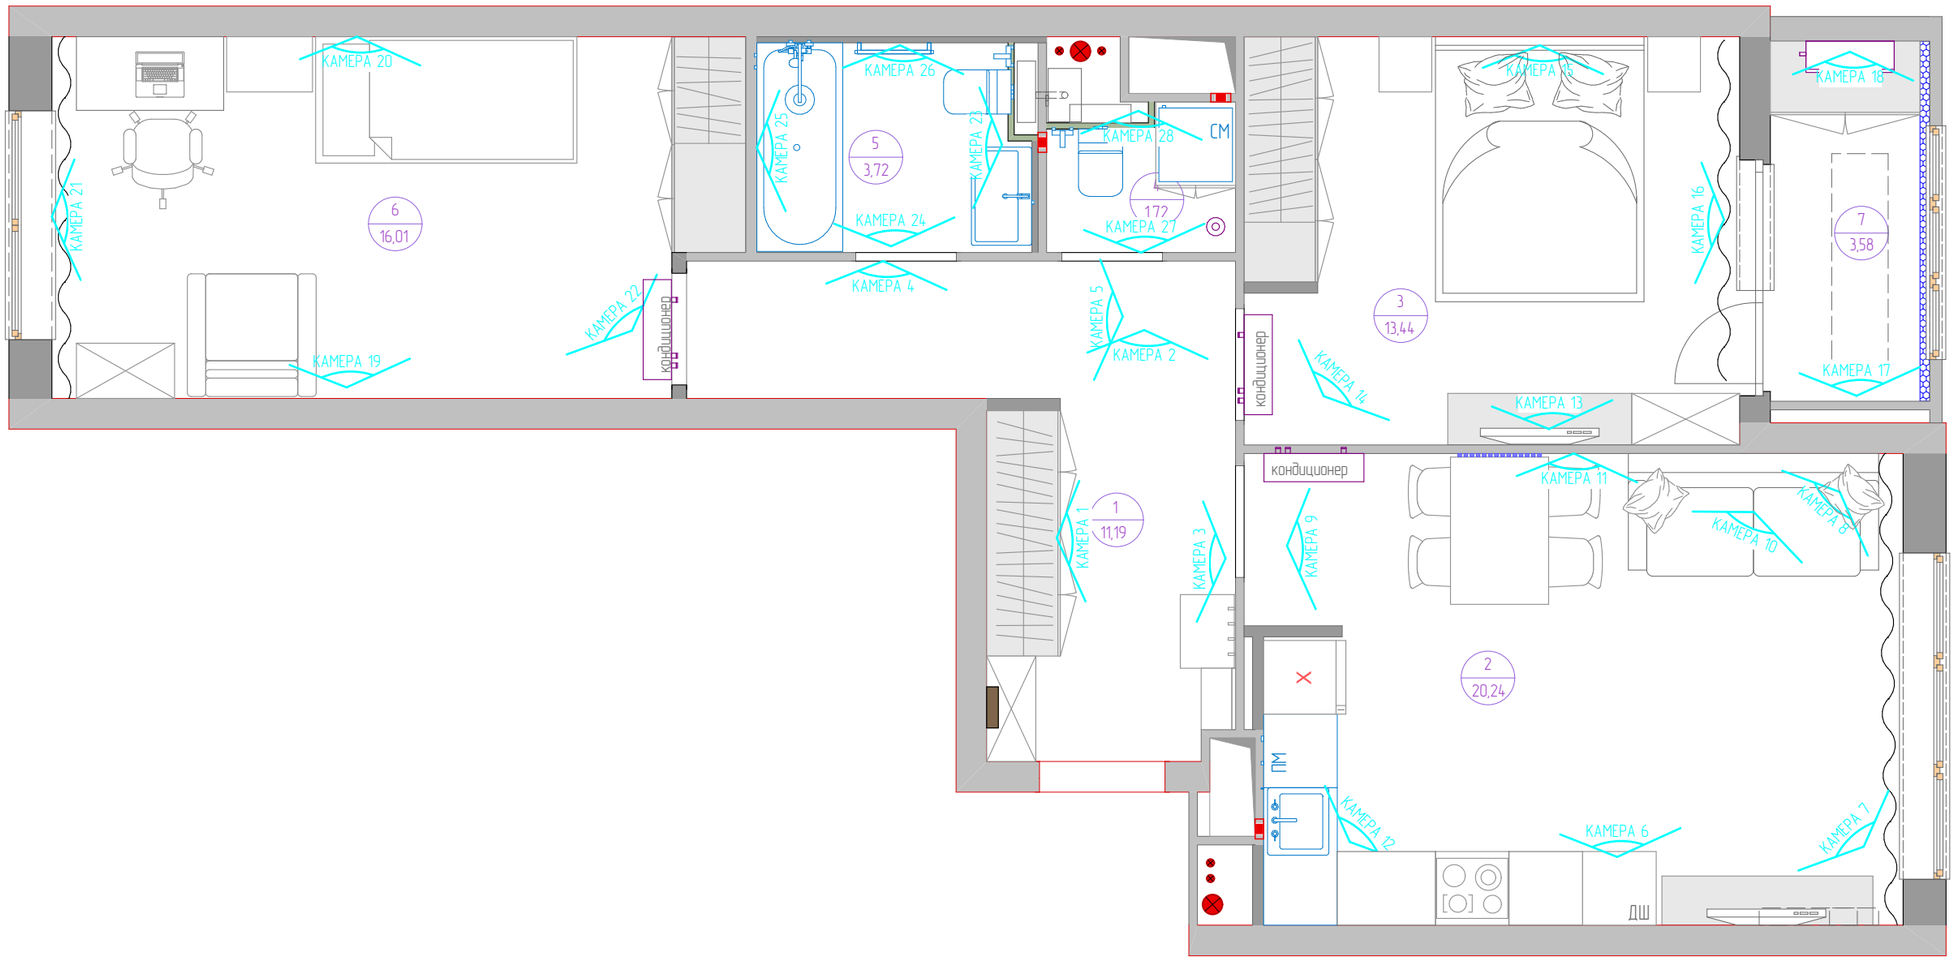

ВСЕ РАЗМЕРЫ УТОЧНЯЮТСЯ ПРИ ПРОИЗВОДСТВЕ РАБОТ

Размеры указаны в миллиметрах

Экспликация

№ помещ.	Наименование	Sм2
1	Прихожая	11,19
2	Кухня-гостиная	20,24
3	Спальня	13,44
4	Санузел 1	1,72
5	Санузел 2	3,72
6	Детская	16,01
7	Лоджия	3,58
Общая площадь		69,9

НОВАЯ МОСКВА
строительная компания

Заказчик	
Дизайнер	
Руководитель проекта	Большаков К.Ю.

Условные обозначения

Обозн.	Наименование
	существующие стены
	несущие конструкции
— — — — — —	межкомнатные стены нарисованы краской
	вент. короб
	сан. тех. короб
	вентиляция
	щит силовой
	Радиатор, трубы отопления

Маркировка визуализации

Стадия	Лист	Листов
РП	3	
Дата	Масштаб	Формат
24.03.2024	1:30	А3



Камера 1

Камера 2



ВСЕ РАЗМЕРЫ УТОЧНЯЮТСЯ ПРИ ПРОИЗВОДСТВЕ РАБОТ

Размеры указаны в миллиметрах

НОВАЯ МОСКВА

строительная компания

Заказчик	
Дизайнер	
Руководитель проекта	Большаков К.Ю.

Визуализация

Стадия	Лист	Листов
РП	4	
Дата	Масштаб	Формат
24.03.2024	1:50	А3



Камера 3

Камера 4



ВСЕ РАЗМЕРЫ УТОЧНЯЮТСЯ ПРИ ПРОИЗВОДСТВЕ РАБОТ

Размеры указаны в миллиметрах

НОВАЯ МОСКВА

строительная компания

Заказчик	
Дизайнер	
Руководитель проекта	Большаков К.Ю.

Визуализация

Стадия	Лист	Листов
РП	5	
Дата	Масштаб	Формат
24.03.2024	1:50	А3

ВСЕ РАЗМЕРЫ УТОЧНЯЮТСЯ ПРИ ПРОИЗВОДСТВЕ РАБОТ

Размеры указаны в миллиметрах



Камера 5

Камера 6



НОВАЯ МОСКВА

строительная компания

Заказчик	
Дизайнер	
Руководитель проекта	Большаков К.Ю.

Визуализация

Стадия	Лист	Листов
РП	6	
Дата	Масштаб	Формат
27.03.2024	1:50	А3



Камера 7

Камера 8



ВСЕ РАЗМЕРЫ УТОЧНЯЮТСЯ ПРИ ПРОИЗВОДСТВЕ РАБОТ

Размеры указаны в миллиметрах

НОВАЯ МОСКВА

строительная компания

Заказчик	
Дизайнер	
Руководитель проекта	Большаков К.Ю.

Визуализация

Стадия	Лист	Листов
РП	7	
Дата	Масштаб	Формат
27.03.2024	1:50	А3



Камера 9

Камера 10



ВСЕ РАЗМЕРЫ УТОЧНЯЮТСЯ ПРИ ПРОИЗВОДСТВЕ РАБОТ

Размеры указаны в миллиметрах

НОВАЯ МОСКВА

строительная компания

Заказчик	
Дизайнер	
Руководитель проекта	Большаков К.Ю.

Визуализация

Стадия	Лист	Листов
РП	8	
Дата	Масштаб	Формат
27.03.2024	1:50	А3



Камера 11

Камера 12



ВСЕ РАЗМЕРЫ УТОЧНЯЮТСЯ ПРИ ПРОИЗВОДСТВЕ РАБОТ

Размеры указаны в миллиметрах

НОВАЯ МОСКВА

строительная компания

Заказчик	
Дизайнер	
Руководитель проекта	Большаков К.Ю.

Визуализация

Стадия	Лист	Листов
РП	9	
Дата	Масштаб	Формат
27.03.2024	1:50	А3



Камера 13

Камера 14



ВСЕ РАЗМЕРЫ УТОЧНЯЮТСЯ ПРИ ПРОИЗВОДСТВЕ РАБОТ

Размеры указаны в миллиметрах

НОВАЯ МОСКВА

строительная компания

Заказчик	
Дизайнер	
Руководитель проекта	Большаков К.Ю.

Визуализация

Стадия	Лист	Листов
РП	10	
Дата	Масштаб	Формат
24.03.2024	1:50	А3



Камера 15

Камера 16



ВСЕ РАЗМЕРЫ УТОЧНЯЮТСЯ ПРИ ПРОИЗВОДСТВЕ РАБОТ

Размеры указаны в миллиметрах


НОВАЯ МОСКВА

строительная компания

Заказчик	
Дизайнер	
Руководитель проекта	Большаков К.Ю.


Визуализация

Стадия	Лист	Листов
РП	11	
Дата	Масштаб	Формат
24.03.2024	1:50	А3

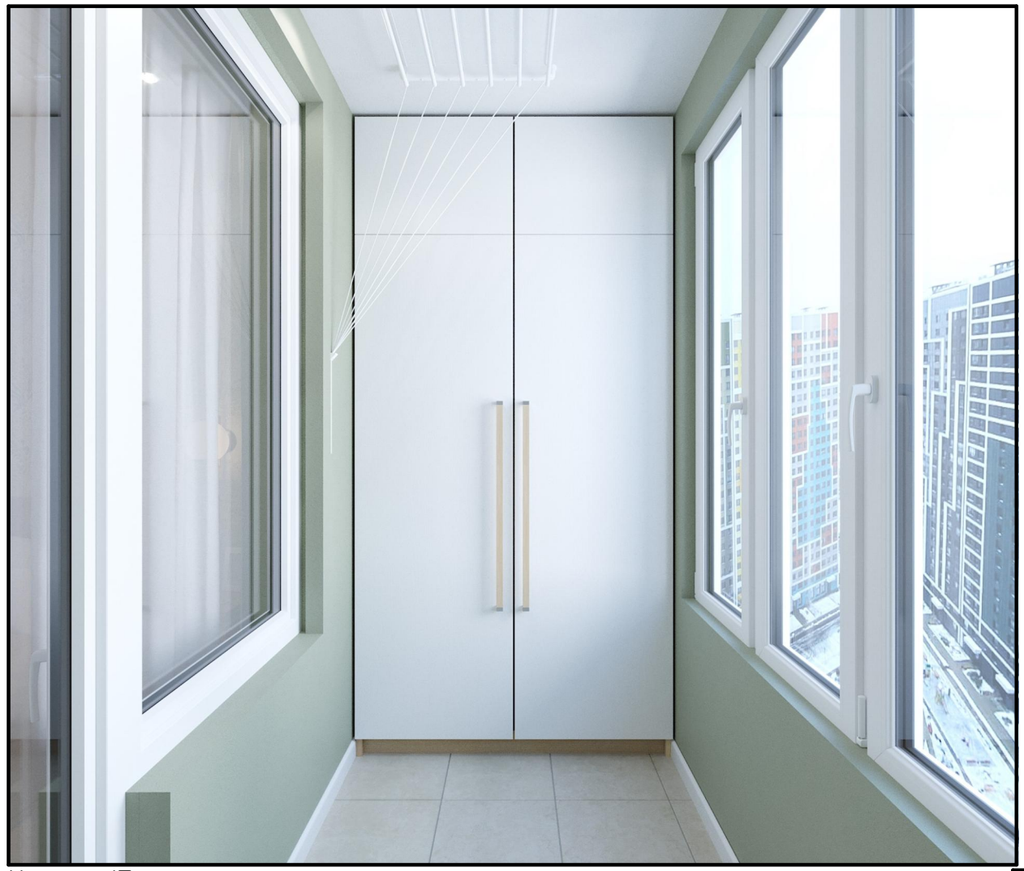

Камера 17

Камера 18

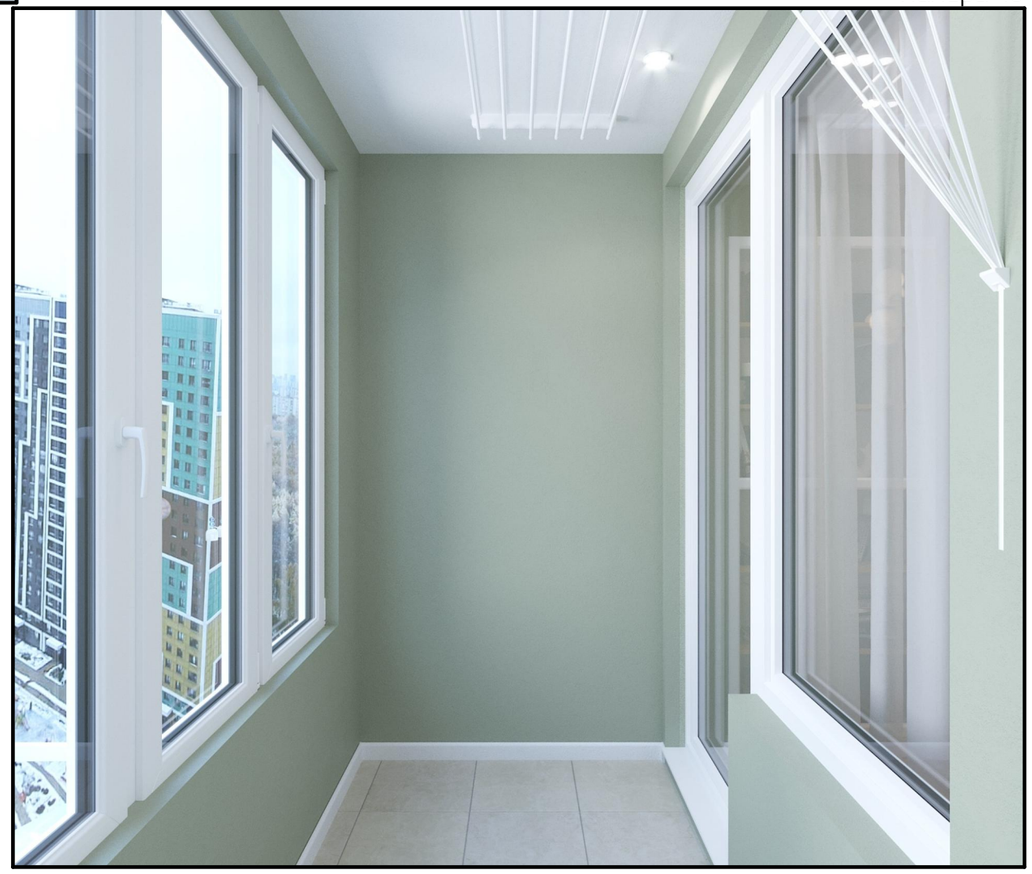

ВСЕ РАЗМЕРЫ УТОЧНЯЮТСЯ ПРИ ПРОИЗВОДСТВЕ РАБОТ

Размеры указаны в миллиметрах

НОВАЯ МОСКВА

строительная компания

Заказчик	
Дизайнер	
Руководитель проекта	Большаков К.Ю.

Визуализация

Стадия	Лист	Листов
РП	12	
Дата	Масштаб	Формат
24.03.2024	1:50	А3

ВСЕ РАЗМЕРЫ УТОЧНЯЮТСЯ ПРИ ПРОИЗВОДСТВЕ РАБОТ

Размеры указаны в миллиметрах



Камера 19

Камера 20



НОВАЯ МОСКВА

строительная компания

Заказчик	
Дизайнер	
Руководитель проекта	Большаков К.Ю.

Визуализация

Стадия	Лист	Листов
РП	13	
Дата	Масштаб	Формат
24.03.2024	1:50	А3



Камера 21

Камера 22



ВСЕ РАЗМЕРЫ УТОЧНЯЮТСЯ ПРИ ПРОИЗВОДСТВЕ РАБОТ

Размеры указаны в миллиметрах

НОВАЯ МОСКВА

строительная компания

Заказчик	
Дизайнер	
Руководитель проекта	Большаков К.Ю.

Визуализация

Стадия	Лист	Листов
РП	14	
Дата	Масштаб	Формат
24.03.2024	1:50	А3



Камера 23

Камера 24



ВСЕ РАЗМЕРЫ УТОЧНЯЮТСЯ ПРИ ПРОИЗВОДСТВЕ РАБОТ

Размеры указаны в миллиметрах

НОВАЯ МОСКВА

строительная компания

Заказчик	
Дизайнер	
Руководитель проекта	Большаков К.Ю.

Визуализация

Стадия	Лист	Листов
РП	15	
Дата	Масштаб	Формат
24.03.2024	1:50	А3



Камера 25

Камера 26



ВСЕ РАЗМЕРЫ УТОЧНЯЮТСЯ ПРИ ПРОИЗВОДСТВЕ РАБОТ

Размеры указаны в миллиметрах

НОВАЯ МОСКВА

строительная компания

Заказчик	
Дизайнер	
Руководитель проекта	Большаков К.Ю.

Визуализация

Стадия	Лист	Листов
РП	16	
Дата	Масштаб	Формат
24.03.2024	1:50	А3



Камера 27

Камера 28



ВСЕ РАЗМЕРЫ УТОЧНЯЮТСЯ ПРИ ПРОИЗВОДСТВЕ РАБОТ

Размеры указаны в миллиметрах

НОВАЯ МОСКВА

строительная компания

Заказчик	
Дизайнер	
Руководитель проекта	Большаков К.Ю.

Визуализация

Стадия	Лист	Листов
РП	17	
Дата	Масштаб	Формат
24.03.2024	1:50	А3

Состав дизайн-проекта

		Лист раздел №
3.	Архитектурная часть дизайн-проекта :	18
3.1	План после перепланировки	19
3.2	Обмерочный чертеж	20
3.3	План демонтажа перегородок	21
3.4	План монтажа перегородок	22
3.5	План после перепланировки с размерами	23
3.6	План после перепланировки с расстановкой мебели и инженерного оборудования	24
3.7	План водоподведения и водоотведения	25
3.8	Спецификация сантехнического оборудования	26
3.9	Спецификация сантехнического оборудования	27
3.10	План потолков	28
3.11	План размещения осветительных приборов и выключателей с мебелью	29
3.12	Схема размещения осветительных приборов с привязкой выпусков	30
3.13	Размещение выключателей с указанием групп включения светильников	31
3.14	План размещения элек-х силовых и слаб-х розеток, элект-к и выводов с мебелью	32
3.15	Схема размещения элек-х силовых и слаб-х розеток, элект-к и выводов с привязкой	33
3.16	План напольных покрытий	34
3.17	Конструктивные схемы полов	35
3.18	План зон подогрева полов	36
3.19	План разверток по помещениям	37
3.20	Развертка стен в кухне-гостиной	38
3.21	Развертка стен в кухне-гостиной	39
3.22	Развертка стен санузел 2	40
3.23	Развертка стен санузел 1	41
3.24	Ведомость отделочных материалов	42

ВСЕ РАЗМЕРЫ УТОЧНЯЮТСЯ ПРИ ПРОИЗВОДСТВЕ РАБОТ

Размеры указаны в миллиметрах

НОВАЯ МОСКВА
строительная компания


Заказчик	
Дизайнер	
Руководитель проекта	Большаков К.Ю.

Условные обозначения

Обозн.	Наименование
	существующие стены
	несущие конструкции
	стена ВГКЛ
	вент. короб
	сан. тех. короб
	вентиляция
	щит силовой
	Радиатор, трубы отопления

Архитектурная часть дизайн-проекта

Стадия	Лист	Листов
РП	18	
Дата	Масштаб	Формат
24.03.2024	1:50	А3

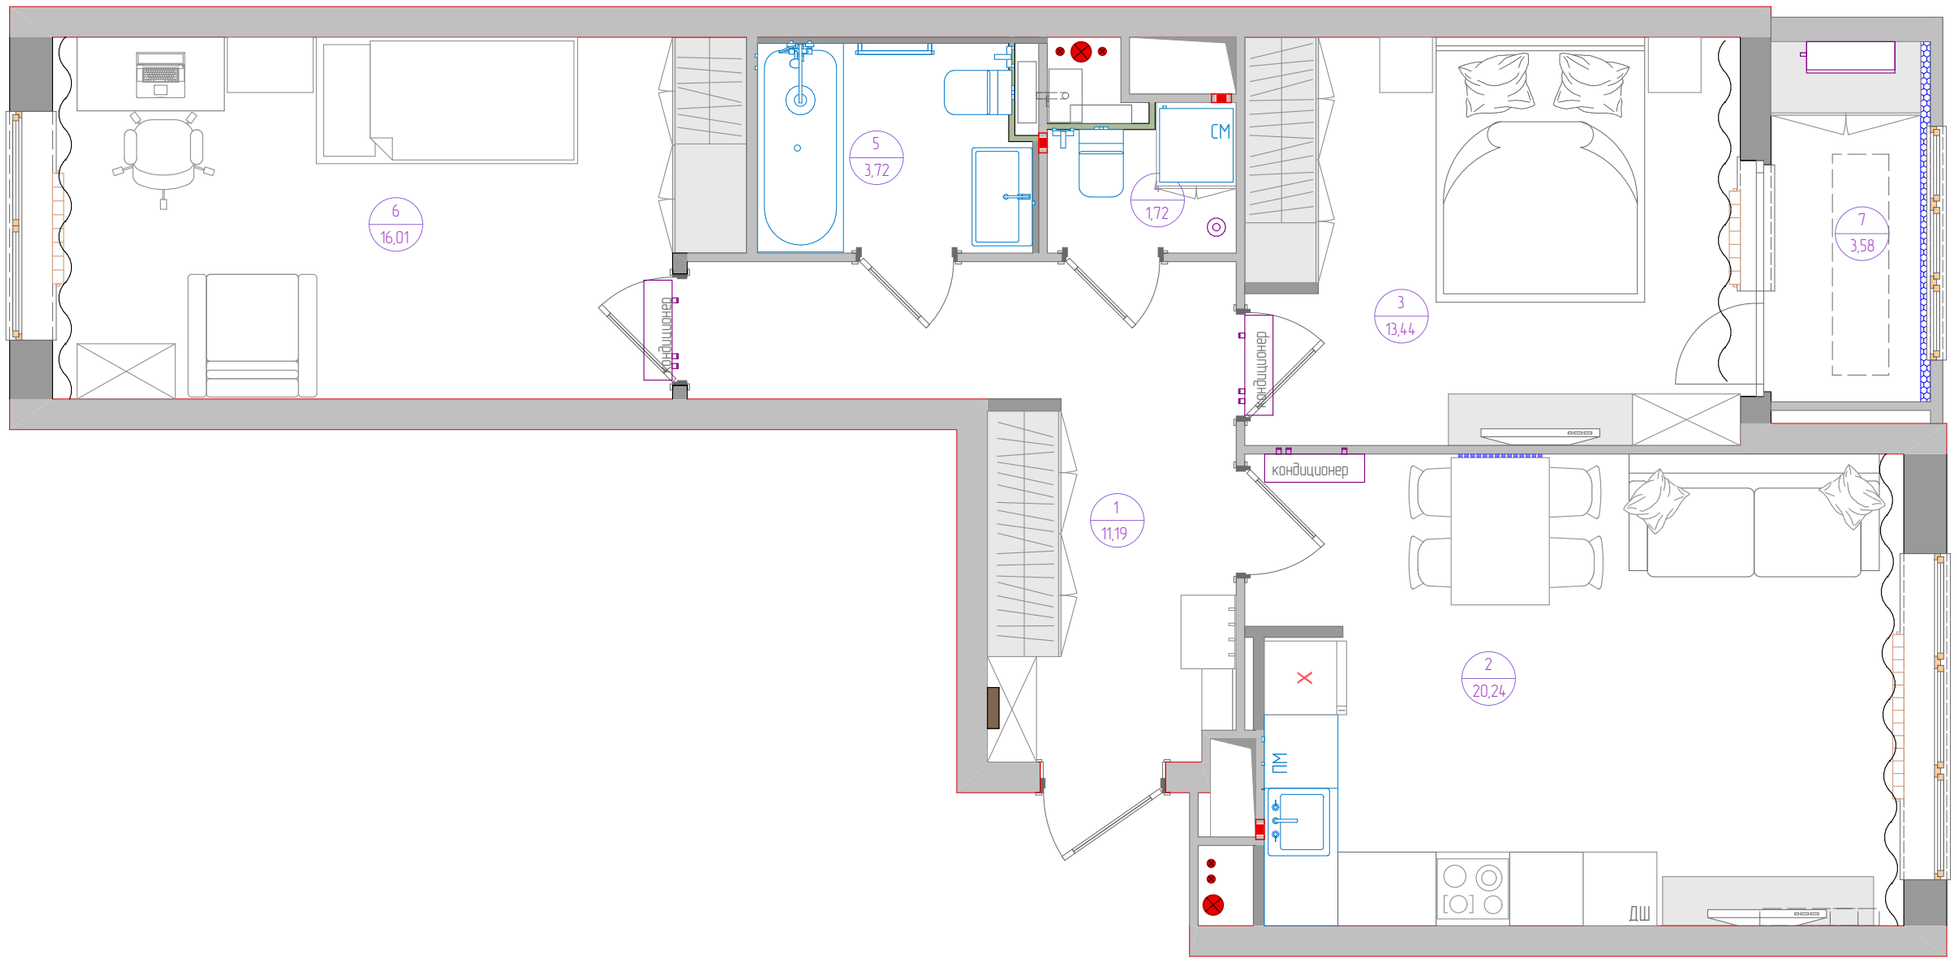

ВСЕ РАЗМЕРЫ УТОЧНЯЮТСЯ ПРИ ПРОИЗВОДСТВЕ РАБОТ

Размеры указаны в миллиметрах

Экспликация

№ помещ.	Наименование	Sм2
1	Прихожая	11,19
2	Кухня-гостиная	20,24
3	Спальня	13,44
4	Санузел 1	1,72
5	Санузел 2	3,72
6	Детская	16,01
7	Лоджия	3,58
Общая площадь		69,9

НОВАЯ МОСКВА
строительная компания


Заказчик	
Дизайнер	
Руководитель проекта	Большаков К.Ю.

Условные обозначения

Обозн.	Наименование
	существующие стены
	несущие конструкции
— — —	межкомнатные стены нарисованы краской
	вент. короб
	сан. тех. короб
	вентиляция
	щит силовой
	Радиатор, трубы отопления

План после перепланировки

Стадия	Лист	Листов
РП	19	
Дата	Масштаб	Формат
24.03.2024	1:30	А3

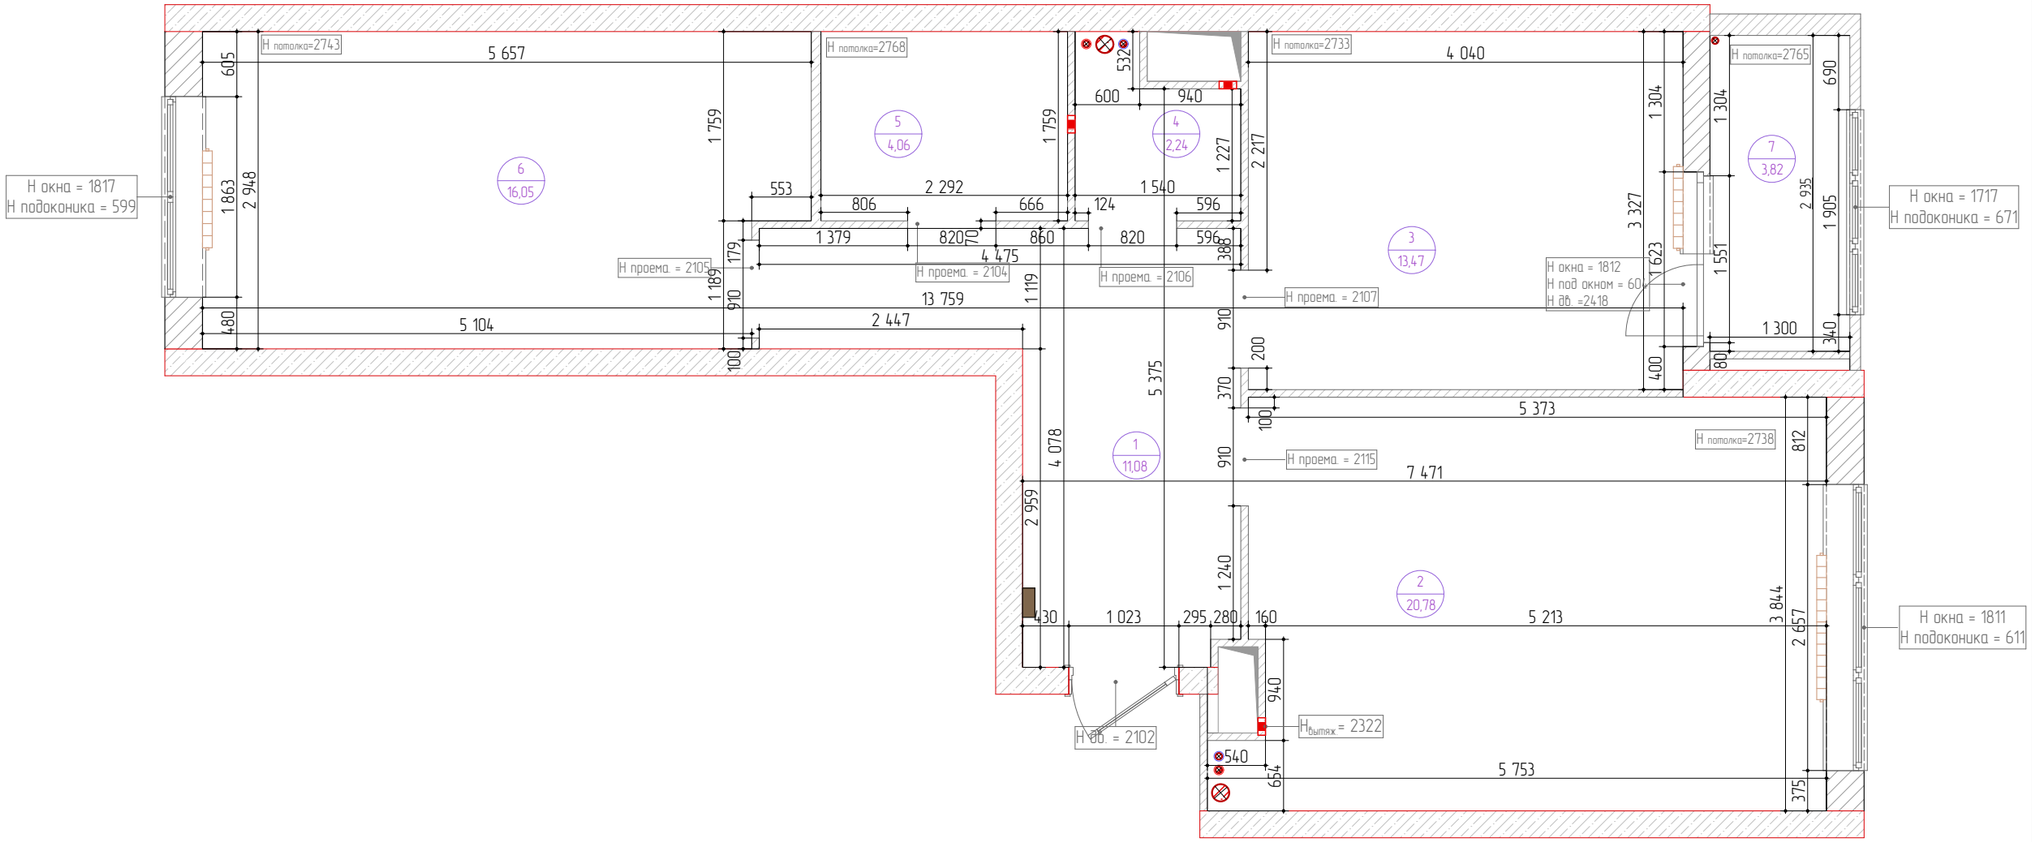

*** Все чертежи выполнены,основываясь на обмере сделанном по "черновым перегородкам".
Возможны незначительные расхождения на плане и в реальности.

*** За отметку 0,000 принята отметка существующего пола

ВСЕ РАЗМЕРЫ УТОЧНЯЮТСЯ ПРИ ПРОИЗВОДСТВЕ РАБОТ

Размеры указаны в миллиметрах

№ помещ.	Наименование	Sм2
1	Прихожая	11,08
2	Кухня-гостиная	20,78
3	Спальня	13,47
4	Санузел 1	2,24
5	Санузел 2	4,06
6	Детская	16,05
7	Лоджия	3,82
Общая площадь		71,5

НОВАЯ МОСКВА
строительная компания


Заказчик	
Дизайнер	
Руководитель проекта	Большаков К.Ю.

Условные обозначения

Обозн.	Наименование
	межкомнатные стены нарисованы краской
	существующие стены
	несущие конструкции
	вент. короб
	сан. тех. короб
	вентиляция
	щит силовой
	Радиатор, трубы отопления

Обмерный чертеж

Стадия	Лист	Листов
РП	20	
Дата	Масштаб	Формат
24.03.2024	1:50	А3

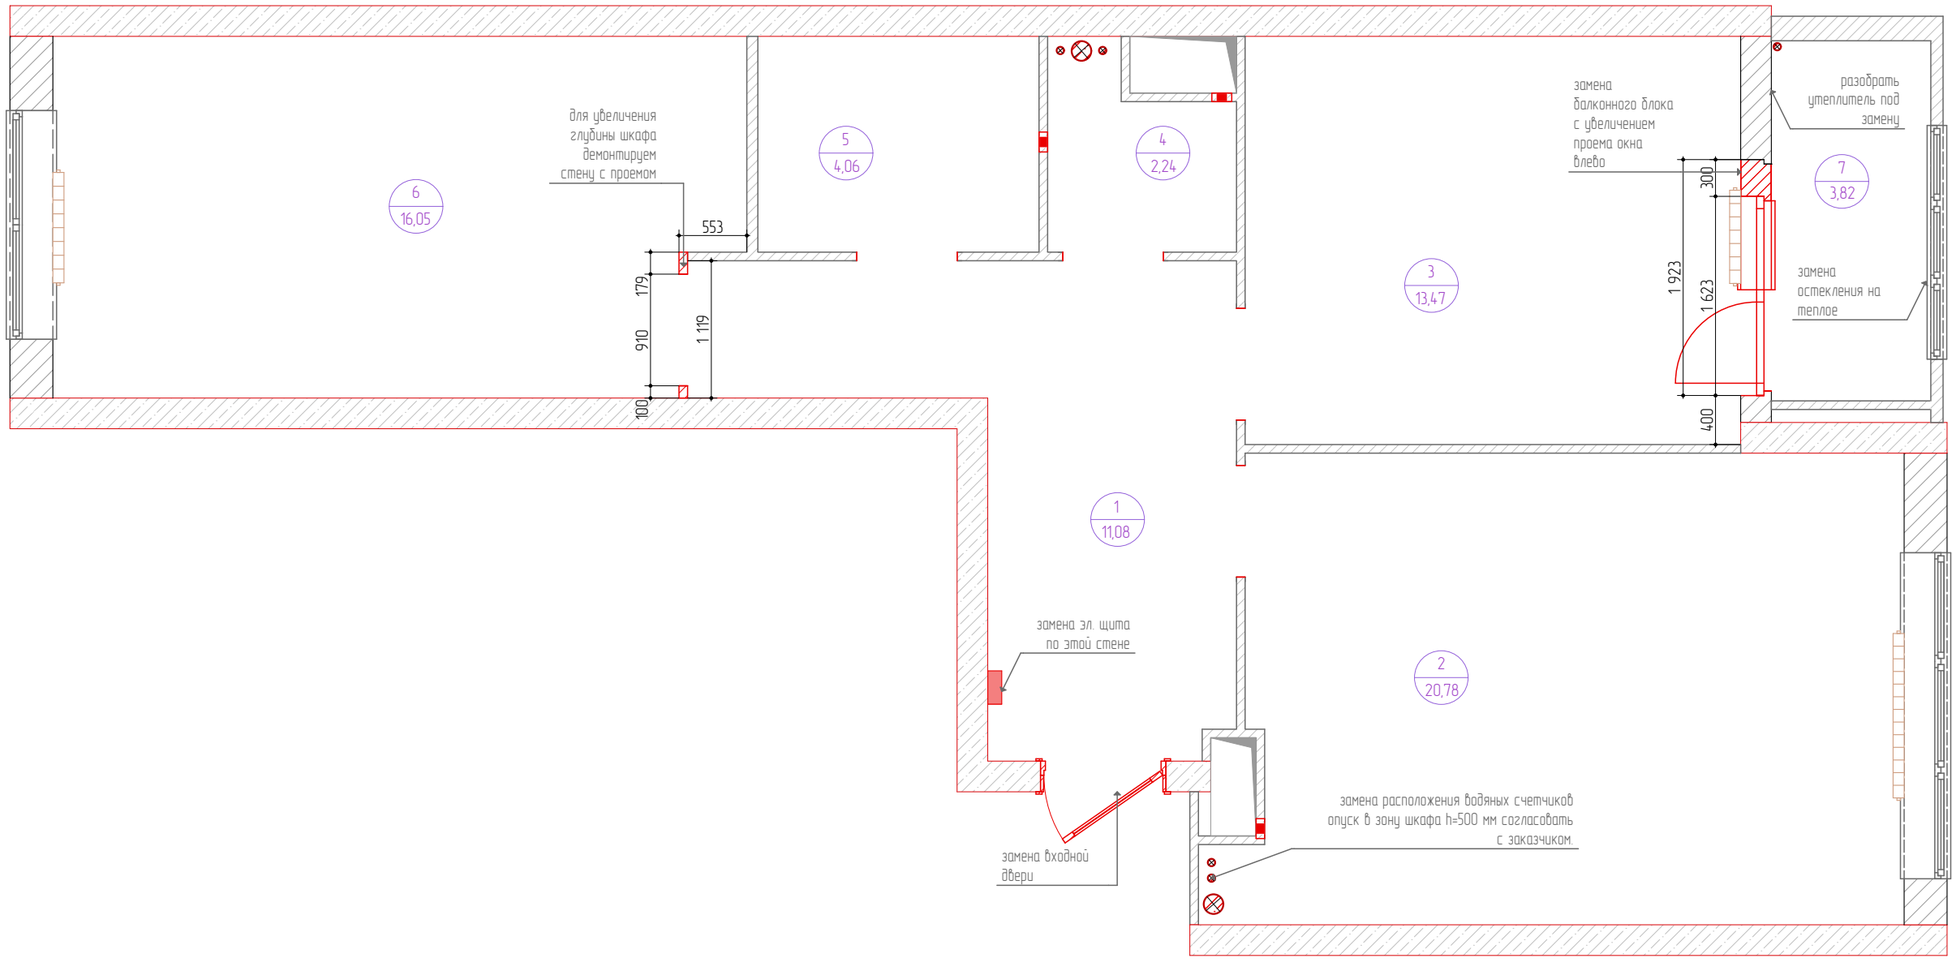

ВСЕ РАЗМЕРЫ УТОЧНЯЮТСЯ ПРИ ПРОИЗВОДСТВЕ РАБОТ

Размеры указаны в миллиметрах

№ помещ.	Наименование	Sм2
1	Прихожая	11,08
2	Кухня-гостиная	20,78
3	Спальня	13,47
4	Санузел 1	2,24
5	Санузел 2	4,06
6	Детская	16,05
7	Лоджия	3,82
Общая площадь		71,5

НОВАЯ МОСКВА
строительная компания

Заказчик	
Дизайнер	
Руководитель проекта	Большаков К.Ю.

Условные обозначения

Обозн.	Наименование
	межкомнатные стены нарисованы краской
	существующие стены
	несущие конструкции
	вент. короб
	сан. тех. короб
	вентиляция
	щит силовой
	Радиатор, трубы отопления


План демонтажа перегородок

Перегородки

№позиции	Обозначение	Наименование	Кол-Во
1		демонтаж	

Стадия	Лист	Листов
РП	21	
Дата	Масштаб	Формат
24.03.2024	1:50	А3

*** Демонтаж частичный

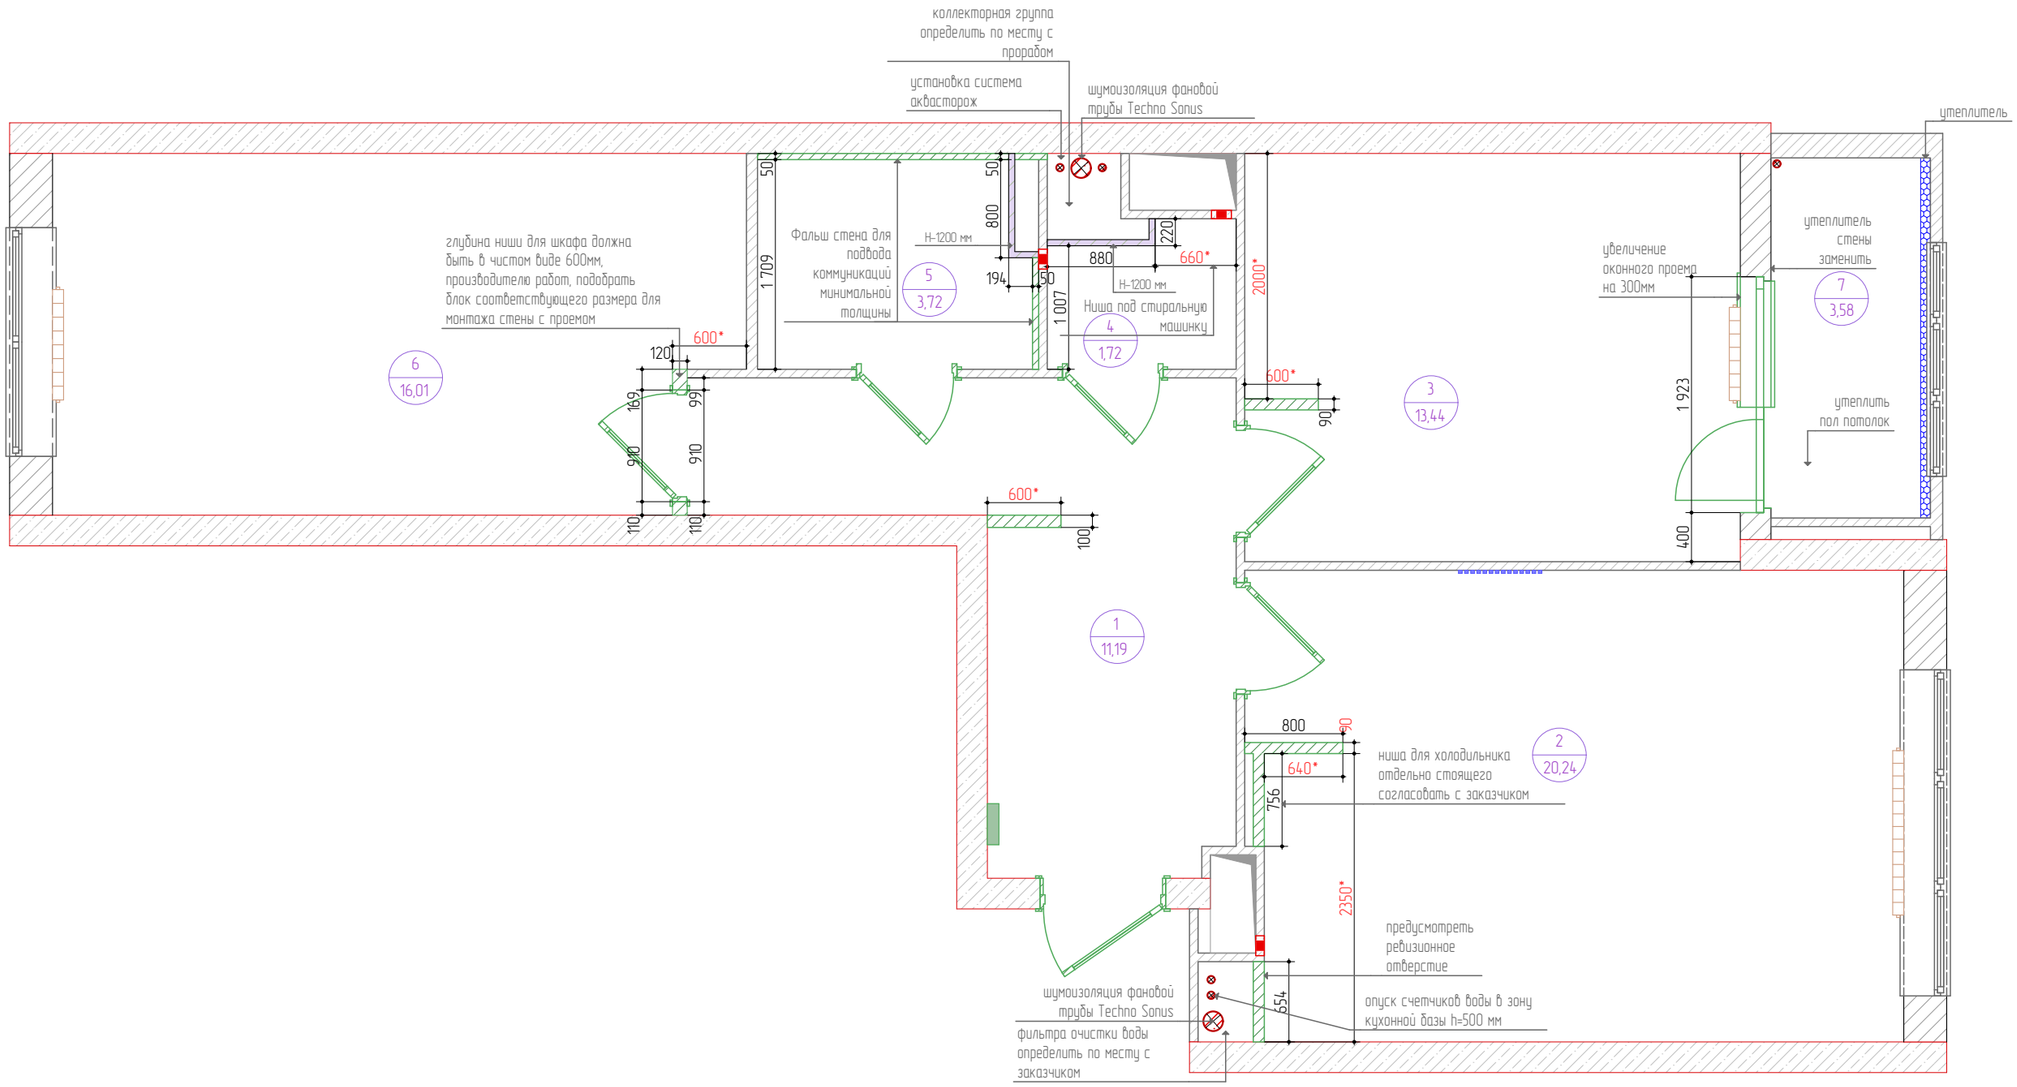

***На полу существующая стяжка остается

***В местах размещения габаритных элементов на гипсокартонных стенах ВГКЛ обязательно предусмотреть дополнительное усиление стен

***В стенах стояков предусмотреть ревизионные отверстия

***Все размеры для межкомнатных дверей обязательно уточнять у производителя дверей

*** Все Н- указаны от уровня чистого пола

*** Все размеры, площади, привязки предварительные,требуют уточнения после проведения монтажных работ и работ по выравниванию стен

*** Толщину выравнивающего слоя существующих стен уточнить по месту.

*** За отметку 0,000 принята отметка чистого пола

Условные обозначения

№позиции	Обозначение	Наименование	Кол-Во
1		монтаж пазогребневые плиты.	
2		стены из ВГКЛ	
3	800*	размер, обязательный к исполнению с учетом чистовой отделки	
4	800*	размер для справок	
5		утепление	

ВСЕ РАЗМЕРЫ УТОЧНЯЮТСЯ ПРИ ПРОИЗВОДСТВЕ РАБОТ

Размеры указаны в миллиметрах

Экспликация

№ помещ.	Наименование	Sм2
1	Прихожая	11,19
2	Кухня-гостиная	20,24
3	Спальня	13,44
4	Санузел 1	1,72
5	Санузел 2	3,72
6	Детская	16,01
7	Лоджия	3,58
Общая площадь		69,9

НОВАЯ МОСКВА
строительная компания


Заказчик	
Дизайнер	
Руководитель проекта	Большаков К.Ю.

Условные обозначения

Обозн.	Наименование
	существующие стены
	несущие конструкции
— — —	межкомнатные стены нарисованы краской
	вент. короб
	сан. тех. короб
	вентиляция
	щит силовой
	Радиатор, трубы отопления

План монтажа перегородок

Стадия	Лист	Листов
РП	22	
Дата	Масштаб	Формат
24.03.2024	1:30	А3

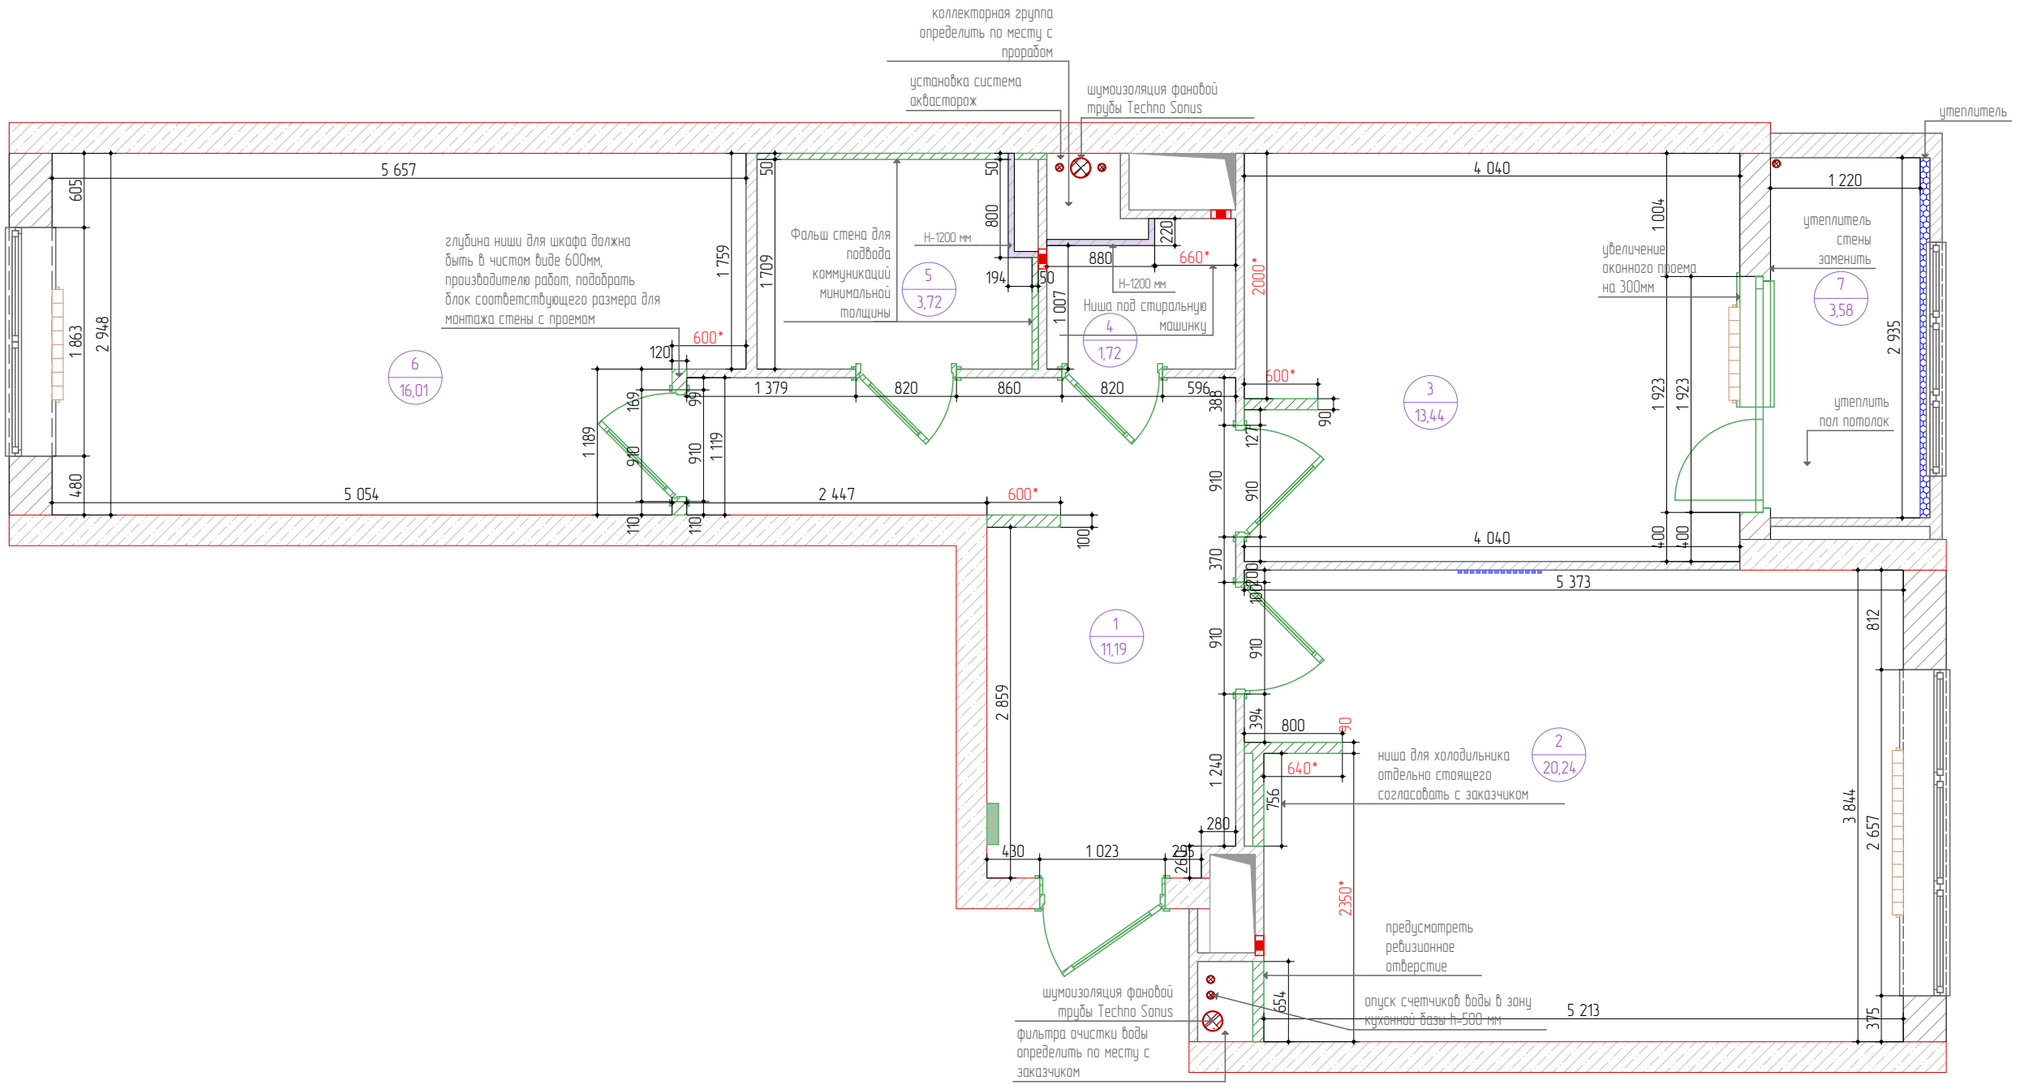

ВСЕ РАЗМЕРЫ УТОЧНЯЮТСЯ ПРИ ПРОИЗВОДСТВЕ РАБОТ

Размеры указаны в миллиметрах

Экспликация

№ помещ.	Наименование	Sм2
1	Прихожая	11,19
2	Кухня-гостиная	20,24
3	Спальня	13,44
4	Санузел 1	1,72
5	Санузел 2	3,72
6	Детская	16,01
7	Лоджия	3,58
Общая площадь		69,9

НОВАЯ МОСКВА
строительная компания

Заказчик	
Дизайнер	
Руководитель проекта	Большаков К.Ю.

Условные обозначения

Обозн.	Наименование
	существующие стены
	несущие конструкции
— — —	межкомнатные стены нарисованы краской
	вент. короб
	сан. тех. короб
	вентиляция
	щит силовой
	Радиатор, трубы отопления

План после перепланировки с размерами

Стадия	Лист	Листов
РП	23	
Дата	Масштаб	Формат
24.03.2024	1:30	А3

Условные обозначения

№позиции	Обозначение	Наименование	Кол-Во
1		монтаж пазогребневые плиты.	
2		стены из ВГКЛ	
3	800*	размер, обязательный к исполнению с учетом чистовой отделки	
4	800*	размер для справок	
5		утепление	

***На полу существующая стяжка остается

***В местах размещения габаритных элементов на гипсокартонных стенах ВГКЛ обязательно предусмотреть дополнительное усиление стен

***В стенах стояков предусмотреть ревизионные отверстия


***Все размеры для межкомнатных дверей обязательно уточнять у производителя дверей

*** Все Н- указаны от уровня чистого пола

*** Все размеры, площади, привязки предварительные,требуют уточнения после проведения монтажных работ и работ по выравниванию стен

*** Толщину выравнивающего слоя существующих стен уточнить по месту.

*** За отметку 0,000 принята отметка чистого пола

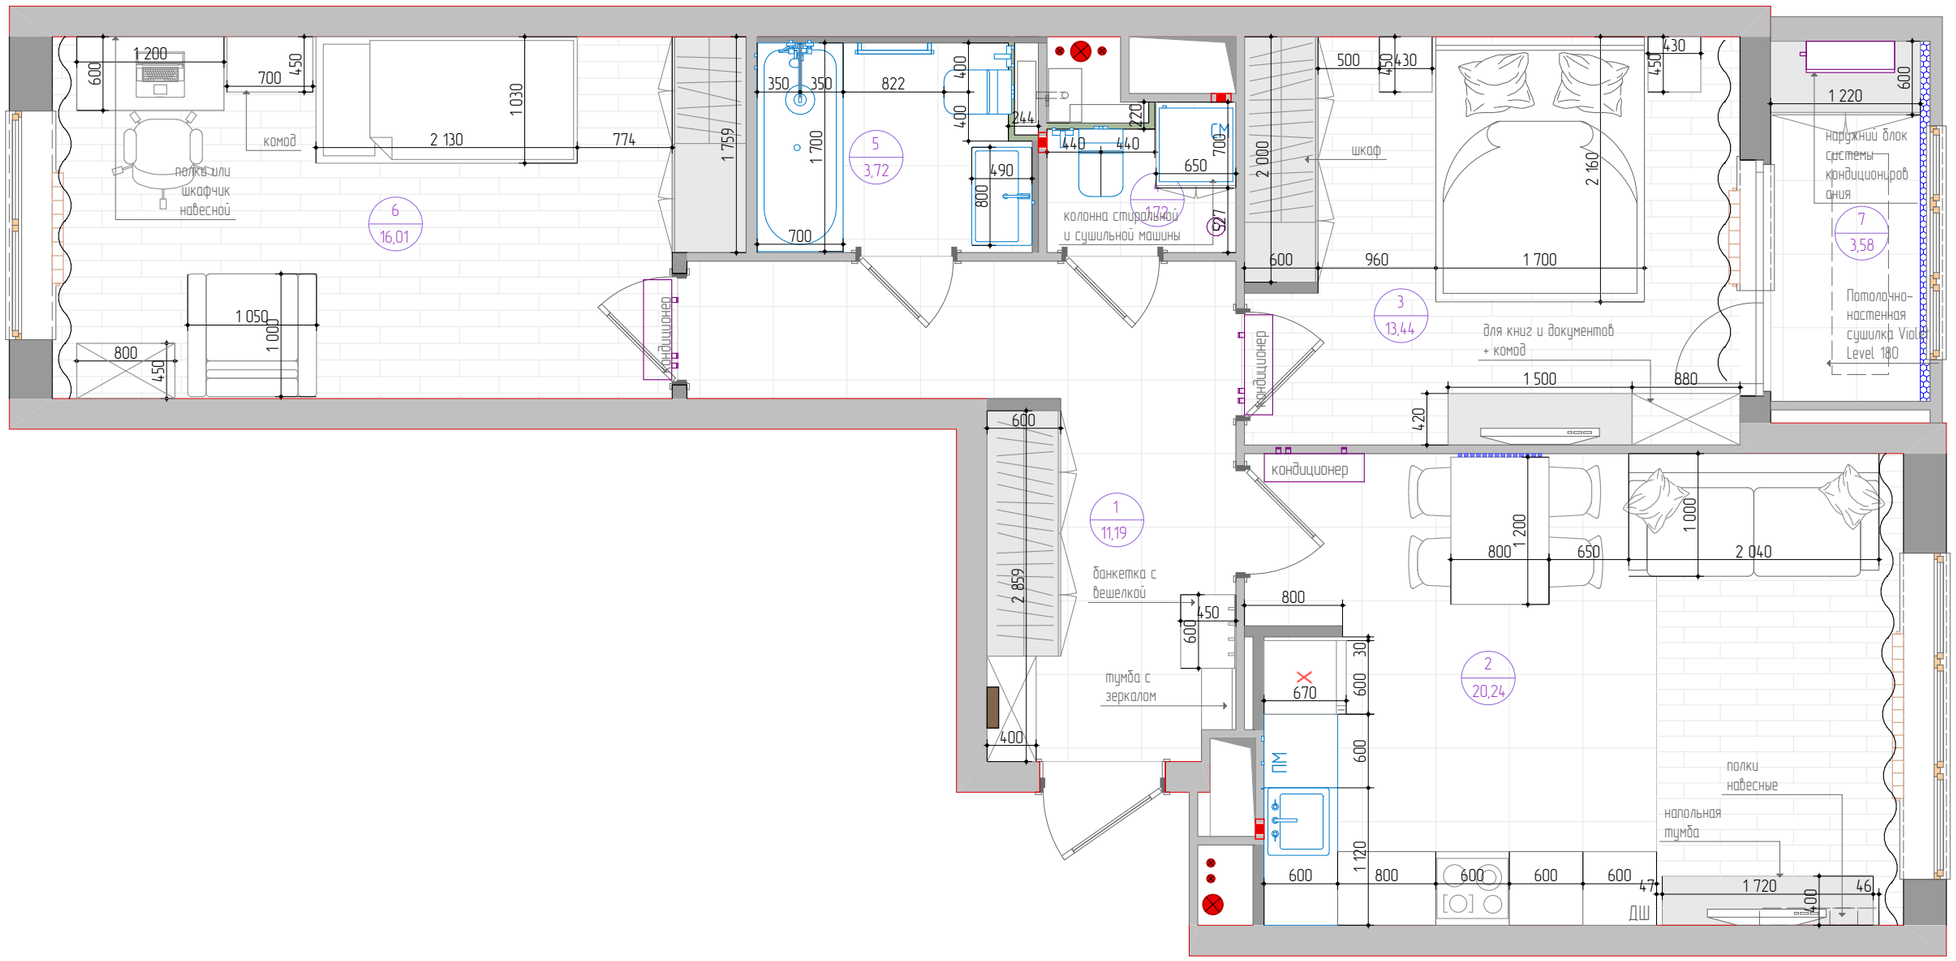

*** Планировочное решение выполнено с нарушениями и оффициальному согласованию перепланировка не подлежит т.к. балконный блок увеличен в зоне окна на 300мм , заказчик ознакомлен с нарушением и согласен с данным планировочным решением

ВСЕ РАЗМЕРЫ УТОЧНЯЮТСЯ ПРИ ПРОИЗВОДСТВЕ РАБОТ

Размеры указаны в миллиметрах

Экспликация

№ помещ.	Наименование	Sм2
1	Прихожая	11,19
2	Кухня-гостиная	20,24
3	Спальня	13,44
4	Санузел 1	1,72
5	Санузел 2	3,72
6	Детская	16,01
7	Лоджия	3,58
Общая площадь		69,9

НОВАЯ МОСКВА
строительная компания


Заказчик	
Дизайнер	
Руководитель проекта	Большаков К.Ю.

Условные обозначения

Обозн.	Наименование
	существующие стены
	несущие конструкции
— — — — — —	межкомнатные стены нарисованы краской
	вент. короб
	сан. тех. короб
	вентиляция
	щит силовой
	Радиатор, трубы отопления

План после перепланировки с расстановкой мебели и инженерного оборудования

Стадия	Лист	Листов
РП	24	
Дата	Масштаб	Формат
24.03.2024	1:30	А3

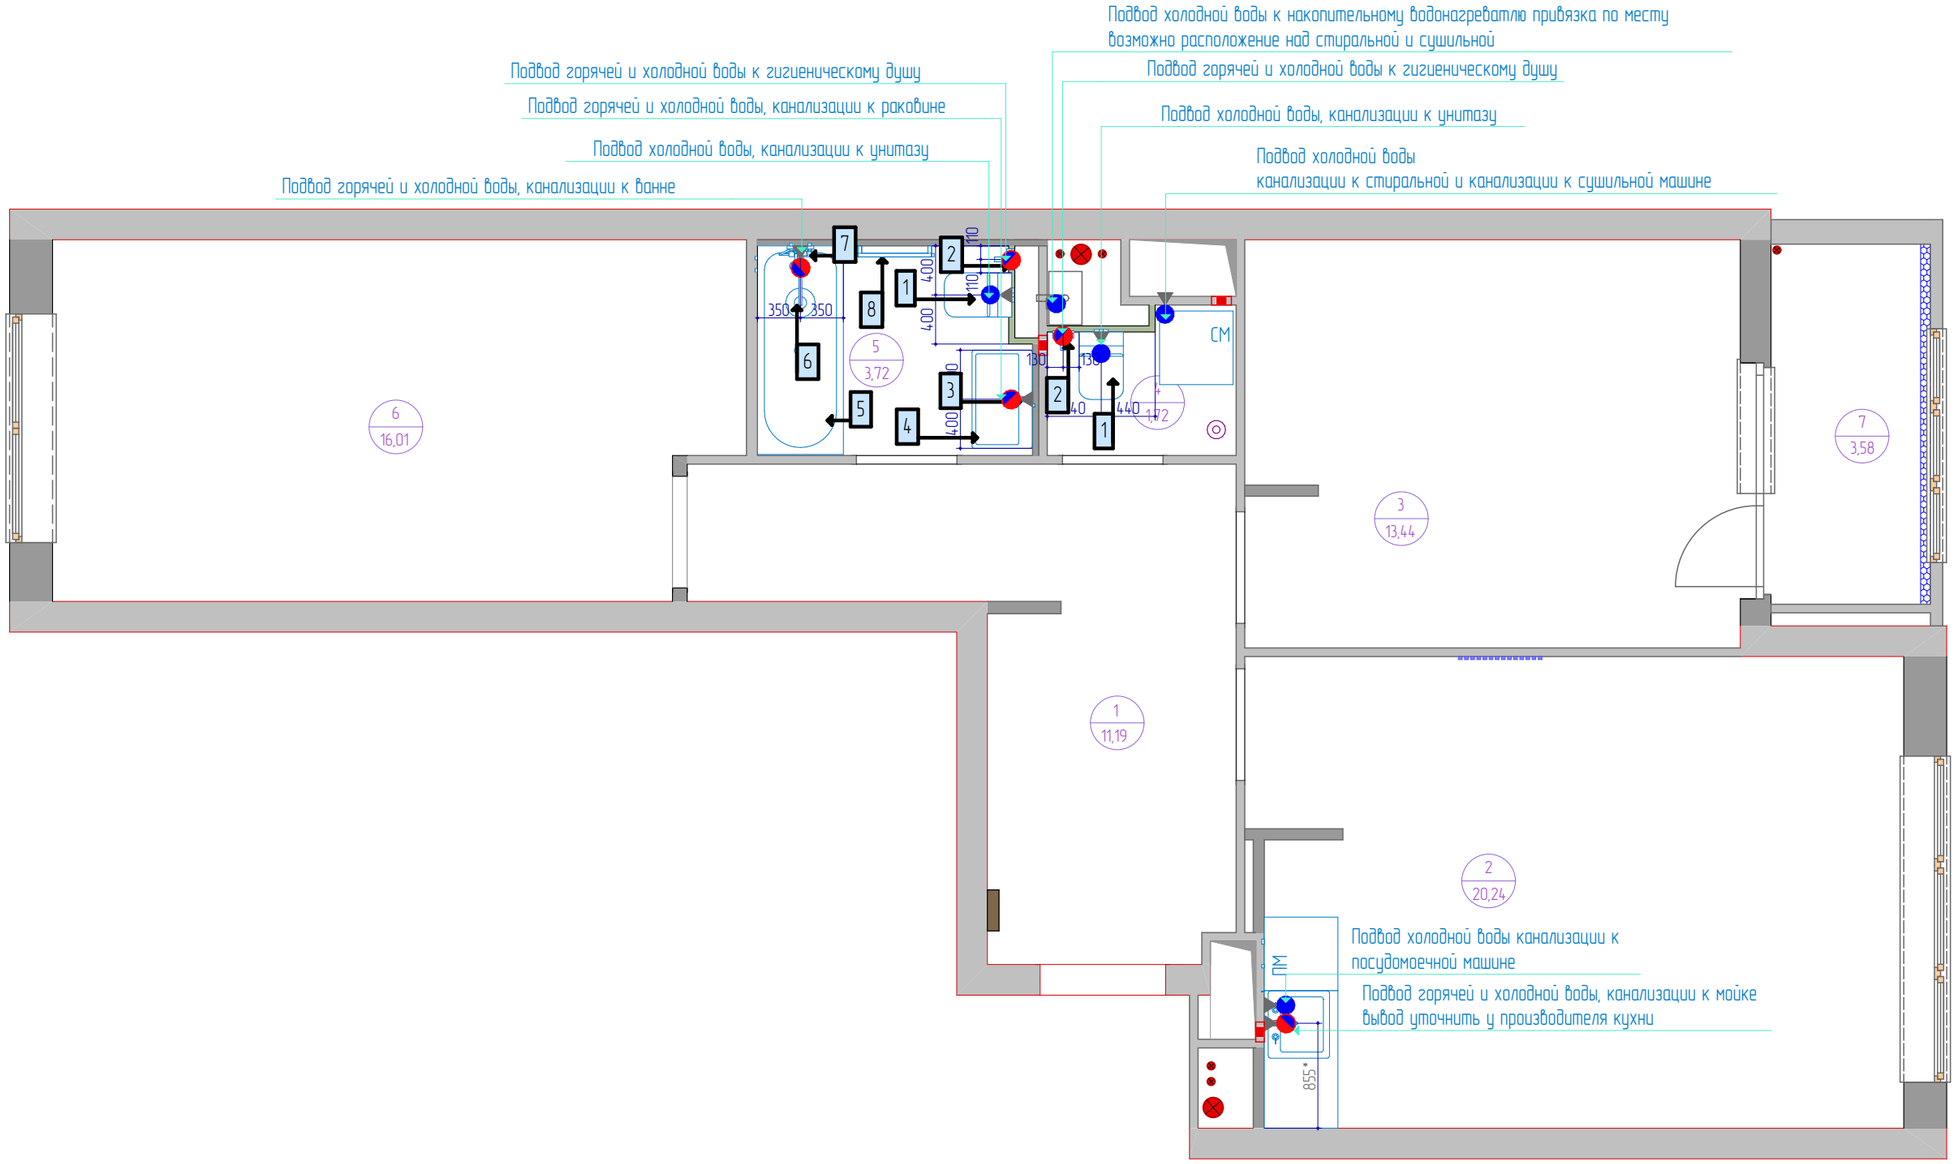

*** Выводы условные, подключение сантех.оборудования согласно техническим картам, полученным от поставщиков.

Условные обозначения

№позиции	Обозн.	Наименование	Кол-во
1		подвод холодной воды	
2		подвод горячей и холодной	
3		слив	

ВСЕ РАЗМЕРЫ УТОЧНЯЮТСЯ ПРИ ПРОИЗВОДСТВЕ РАБОТ

Размеры указаны в миллиметрах

Экспликация

№ помещ.	Наименование	Sм2
1	Прихожая	11,19
2	Кухня-гостиная	20,24
3	Спальня	13,44
4	Санузел 1	1,72
5	Санузел 2	3,72
6	Детская	16,01
7	Лоджия	3,58
Общая площадь		69,9

НОВАЯ МОСКВА
строительная компания

Заказчик	
Дизайнер	
Руководитель проекта	Большаков К.Ю.






Условные обозначения

Обозн.	Наименование
	существующие стены
	несущие конструкции
— — —	межкомнатные стены нарисованы краской
	вент. короб
	сан. тех. короб
	вентиляция
	щит силовой
	Радиатор, трубы отопления

План водоподведения и водоотведения

Стадия	Лист	Листов
РП	25	
Дата	Масштаб	Формат
24.03.2024	1:30	А3

Спецификация сантехнического оборудования

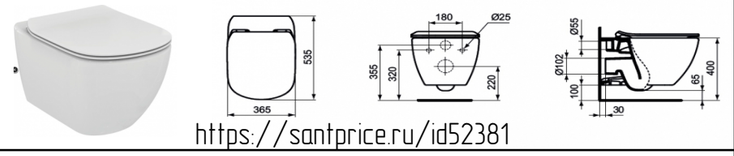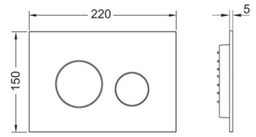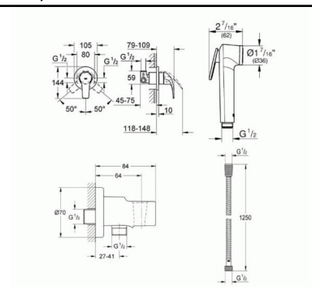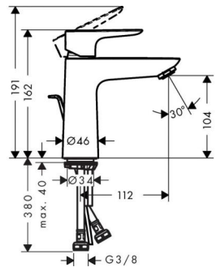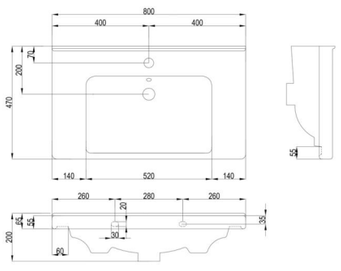№ сантехоборудования	наименования оборудования	Производитель	размеры в см	Цвет/Артикул	Технические характеристики	Кол-Во
1	Унитаз подвесной Ideal Standard Tesi T007901 белый, овальный, 36.5x53.5 см	Ideal Standard	53,5x36,5x33,5	T007901	 https://santprice.ru/id52381	2
	Крышка-сиденье Ideal Standard Tesi T352701 с микролифтом, петли хром	Ideal Standard	36,5	SNPT352701	 https://santprice.ru/id52382	2
	Кнопка смыва Tece Loop 2.0 9240921 хром механическая	Tece	15x22	9240921	  https://santprice.ru/id246685	2
2	Комплект для гигиенического душа, GROHE BauCurve, хром, (123072)	GROHE		123072	 	2
3	Смеситель hansgrohe Talis E для раковины 71710000, хром	hansgrohe	16,2x11,2	71710000	  https://santprice.ru/id5899	1
4	тумба под рвковину MyJoys Гармония 640207 под заказ	MyJoys	80x46x54,5	Гармония 640207, под дерево EGGER (дуб гамельтон натуральный)	Harmony 80  на заказ /замеры производит замерщик производителя	1

ВСЕ РАЗМЕРЫ УТОЧНЯЮТСЯ ПРИ ПРОИЗВОДСТВЕ РАБОТ

Размеры указаны в миллиметрах




НОВАЯ МОСКВА
строительная компания

Заказчик	
Дизайнер	
Руководитель проекта	Большаков К.Ю.

Спецификация сантехнического оборудования

Стадия	Лист	Листов
РП	26	
Дата	Масштаб	Формат
24.03.2024	1:50	А3

Спецификация сантехнического оборудования

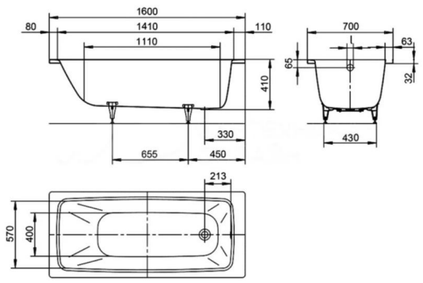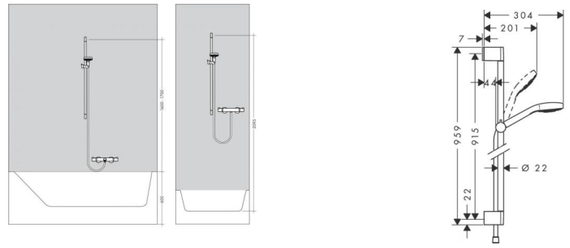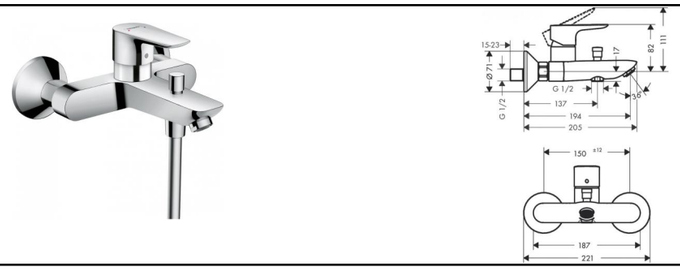№ сантехоборудования	наименования оборудования	Производитель	размеры в см	Цвет/Артикул	Технические характеристики	Кол-Во
5	Стальная ванна Kaldewei Cayono 748 160x70 см	Kaldewei	160x70	Cayono 748		1
6	Душевой набор hansgrohe Croma Select E Multi 26590400, хром	hansgrohe	95,9x30,4	26590400		
7	Смеситель hansgrohe Talis E для ванны 71740000, хром	hansgrohe	22,1x20,5	71740000		1
8	Сунержа Богема с полкой 3.0 1000x500 МЭМ правый	Сунержа	100x50	SNP00-5807-1050		1

ВСЕ РАЗМЕРЫ УТОЧНЯЮТСЯ ПРИ ПРОИЗВОДСТВЕ РАБОТ


Размеры указаны в миллиметрах

НОВАЯ МОСКВА
строительная компания

Заказчик	
Дизайнер	
Руководитель проекта	Большаков К.Ю.

Спецификация сантехнического оборудования

Стадия	Лист	Листов
РП	27	
Дата	Масштаб	Формат
24.03.2024	1:50	А3

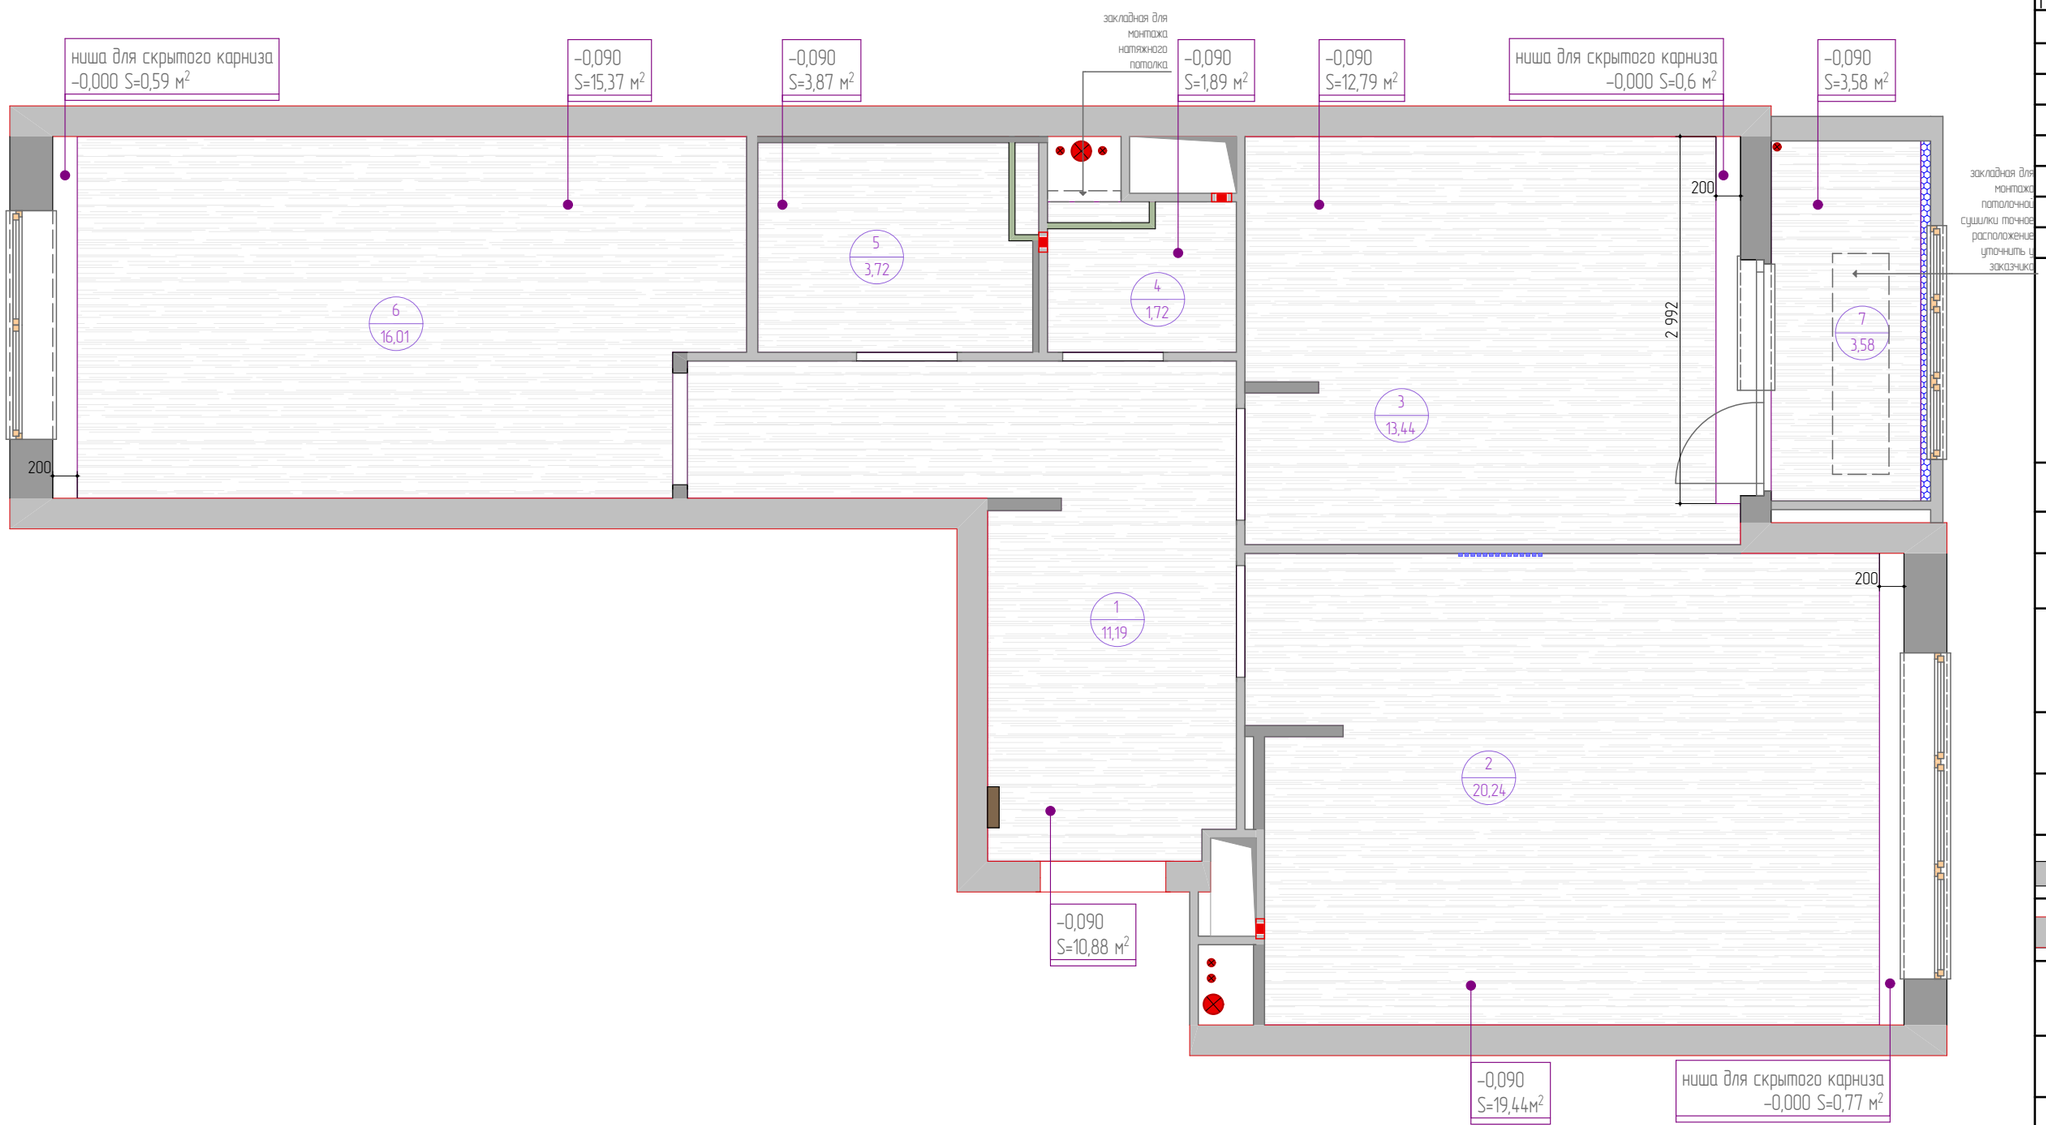

Потолоки

№позиции	Обозначение	Наименование	Кол-Во
1		Ниши натяжной потолок	1,96 м²
2		Натяжной , белый матовый	67,82 м²
3			

ВСЕ РАЗМЕРЫ УТОЧНЯЮТСЯ ПРИ ПРОИЗВОДСТВЕ РАБОТ

Размеры указаны в миллиметрах

Экспликация

№ помещ.	Наименование	Sм2
1	Прихожая	11,19
2	Кухня-гостиная	20,24
3	Спальня	13,44
4	Санузел 1	1,72
5	Санузел 2	3,72
6	Детская	16,01
7	Лоджия	3,58
Общая площадь		69,9

НОВАЯ МОСКВА
строительная компания

Заказчик	
Дизайнер	
Руководитель проекта	Большаков К.Ю.

Условные обозначения

Обозн.	Наименование
	существующие стены
	несущие конструкции
— — —	межкомнатные стены нарисованы краской
	вент. короб
	сан. тех. короб
	вентиляция
	щит силовой
	Радиатор, трубы отопления

План потолков

Стадия	Лист	Листов
РП	28	
Дата	Масштаб	Формат
24.03.2024	1:30	А3



ВСЕ РАЗМЕРЫ УТОЧНЯЮТСЯ ПРИ ПРОИЗВОДСТВЕ РАБОТ

Размеры указаны в миллиметрах

Экспликация

№ помещ.	Наименование	Sм2
1	Прихожая	11,19
2	Кухня-гостиная	20,24
3	Спальня	13,44
4	Санузел 1	1,72
5	Санузел 2	3,72
6	Детская	16,01
7	Лоджия	3,58
Общая площадь		69,9

НОВАЯ МОСКВА
строительная компания

Заказчик	
Дизайнер	
Руководитель проекта	Большаков К.Ю.

Условные обозначения

Обозн.	Наименование
	существующие стены
	несущие конструкции
— — —	межкомнатные стены нарисованы краской
	вент. короб
	сан. тех. короб
	вентиляция
	щит силовой
	Радиатор, трубы отопления

План размещения осветительных приборов и выключателей с мебелью

Спецификация выключателей

№позиции	Обозн.	Наименование	Кол-во
1		Одноклавишный выключатель	
2		Двухклавишный выключатель	
3		Трехклавишный выключатель	
4		Одноклавишный проходной	
5		Двухклавишный проходной	
6		Одноклавишный перекрестный	


Осветительное оборудование

№позиции	Обозн.	Наименование	Кол-во
1		Люстра	
2		Спот или врезной	
3		подвес	
4		Бра	
5		Подсветка светодиодная	

*** Высота установки выключателей h=900мм
от уровня чистого пола /кроме обозначенных на чертежах.

***Привязка выключателей дана до центральной оси группы выключателей

Стадия	Лист	Листов
РП	29	
Дата	Масштаб	Формат
24.03.2024	1:30	А3

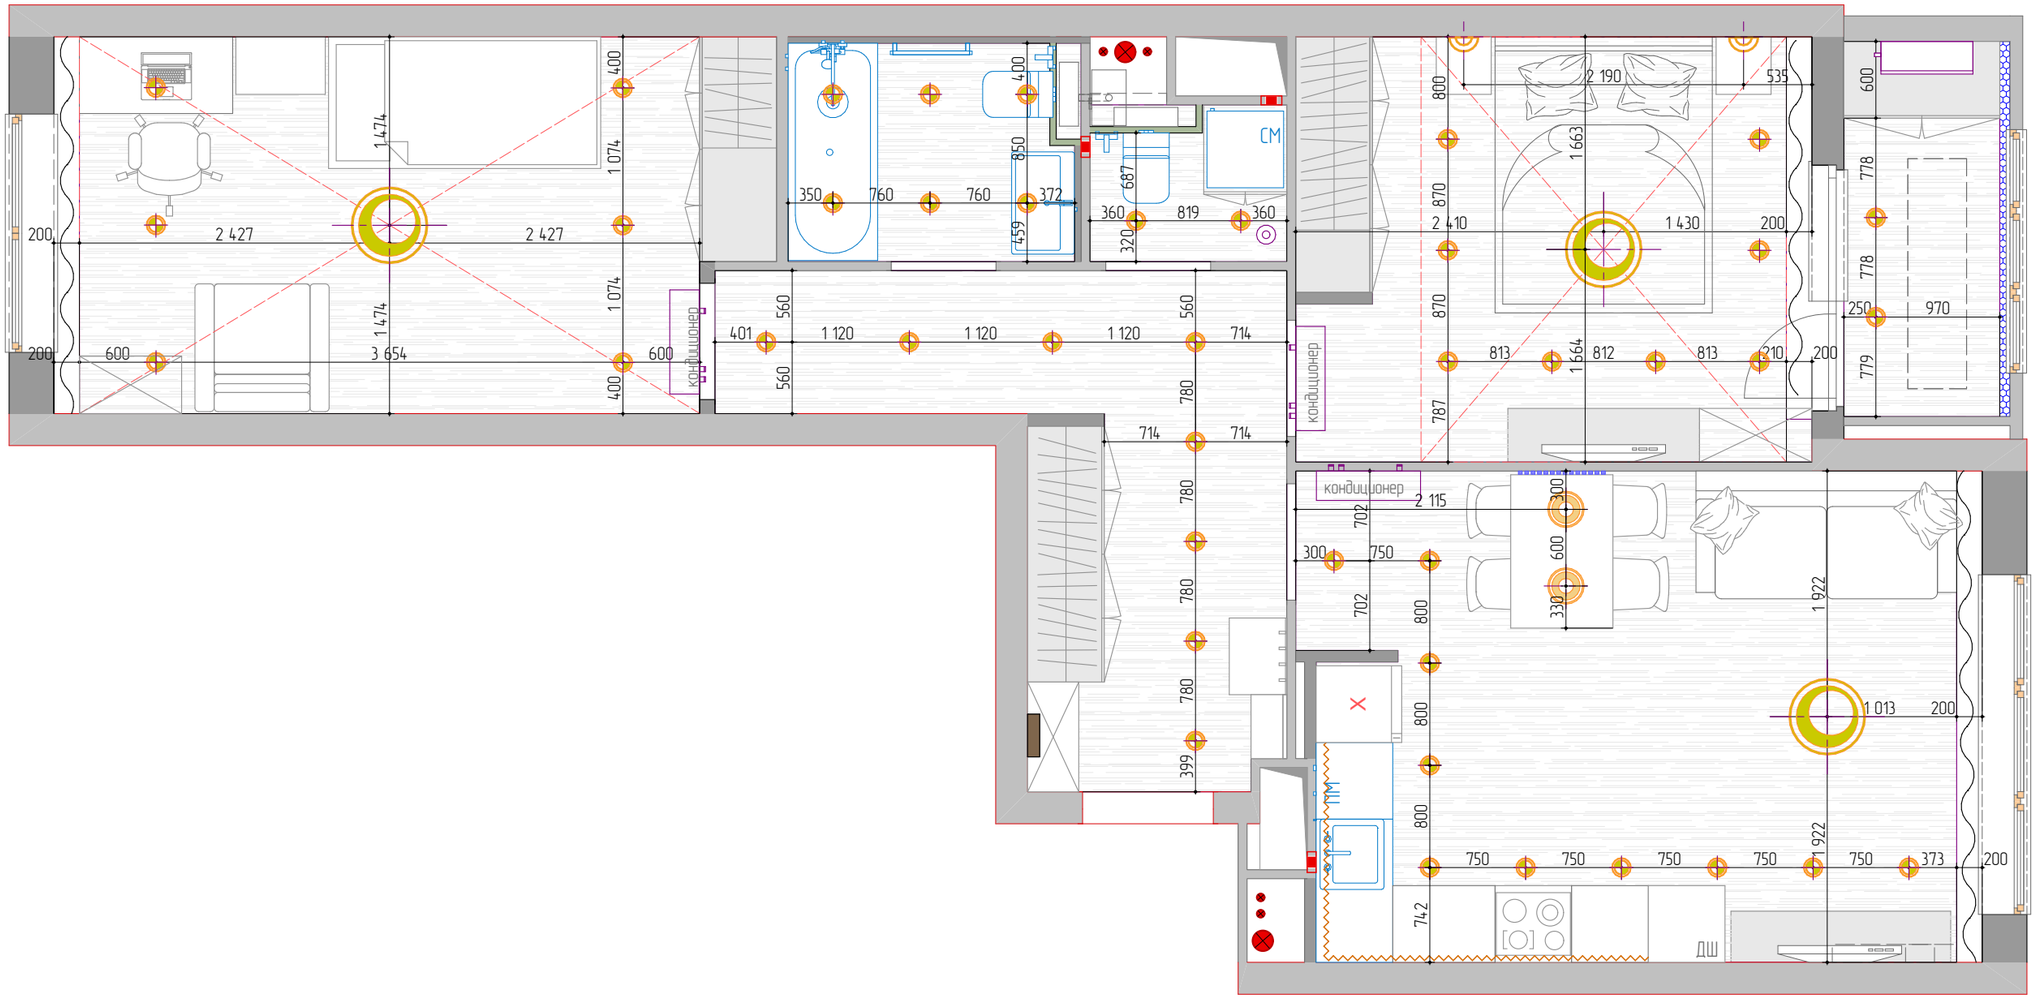

ВСЕ РАЗМЕРЫ УТОЧНЯЮТСЯ ПРИ ПРОИЗВОДСТВЕ РАБОТ

Размеры указаны в миллиметрах

Экспликация

№ помещ.	Наименование	Sм2
1	Прихожая	11,19
2	Кухня-гостиная	20,24
3	Спальня	13,44
4	Санузел 1	1,72
5	Санузел 2	3,72
6	Детская	16,01
7	Лоджия	3,58
Общая площадь		69,9

НОВАЯ МОСКВА
строительная компания

Заказчик	
Дизайнер	
Руководитель проекта	Большаков К.Ю.

Условные обозначения

Обозн.	Наименование
	существующие стены
	несущие конструкции
— — — — — —	межкомнатные стены нарисованы краской
	вент. короб
	сан. тех. короб
	вентиляция
	щит силовой
	Радиатор, трубы отопления

Схема размещения осветительных приборов с привязкой выпусков

Осветительное оборудование


№позиции	Обозн.	Наименование	Кол-во
1		Люстра	
2		Спот или врезной	
3		подвес	
4		Бра	
5		Подсветка светодиодная	

*** Тип способ установки, назначение
и категории светильников уточнить при выборе у поставщика.

*** Во все помещения с повышенной влажностью
устанавливаютсясветильники с влагозащитой не ниже IP 44

*** Высоту выпусков подключения всех настенных бра, подсветки картин, зеркал с подсветкой, подсветки кухни уточнить из паспартов соответствующих светильников и мебели.

Стадия	Лист	Листов
РП	30	
Дата	Масштаб	Формат
24.03.2024	1:30	А3

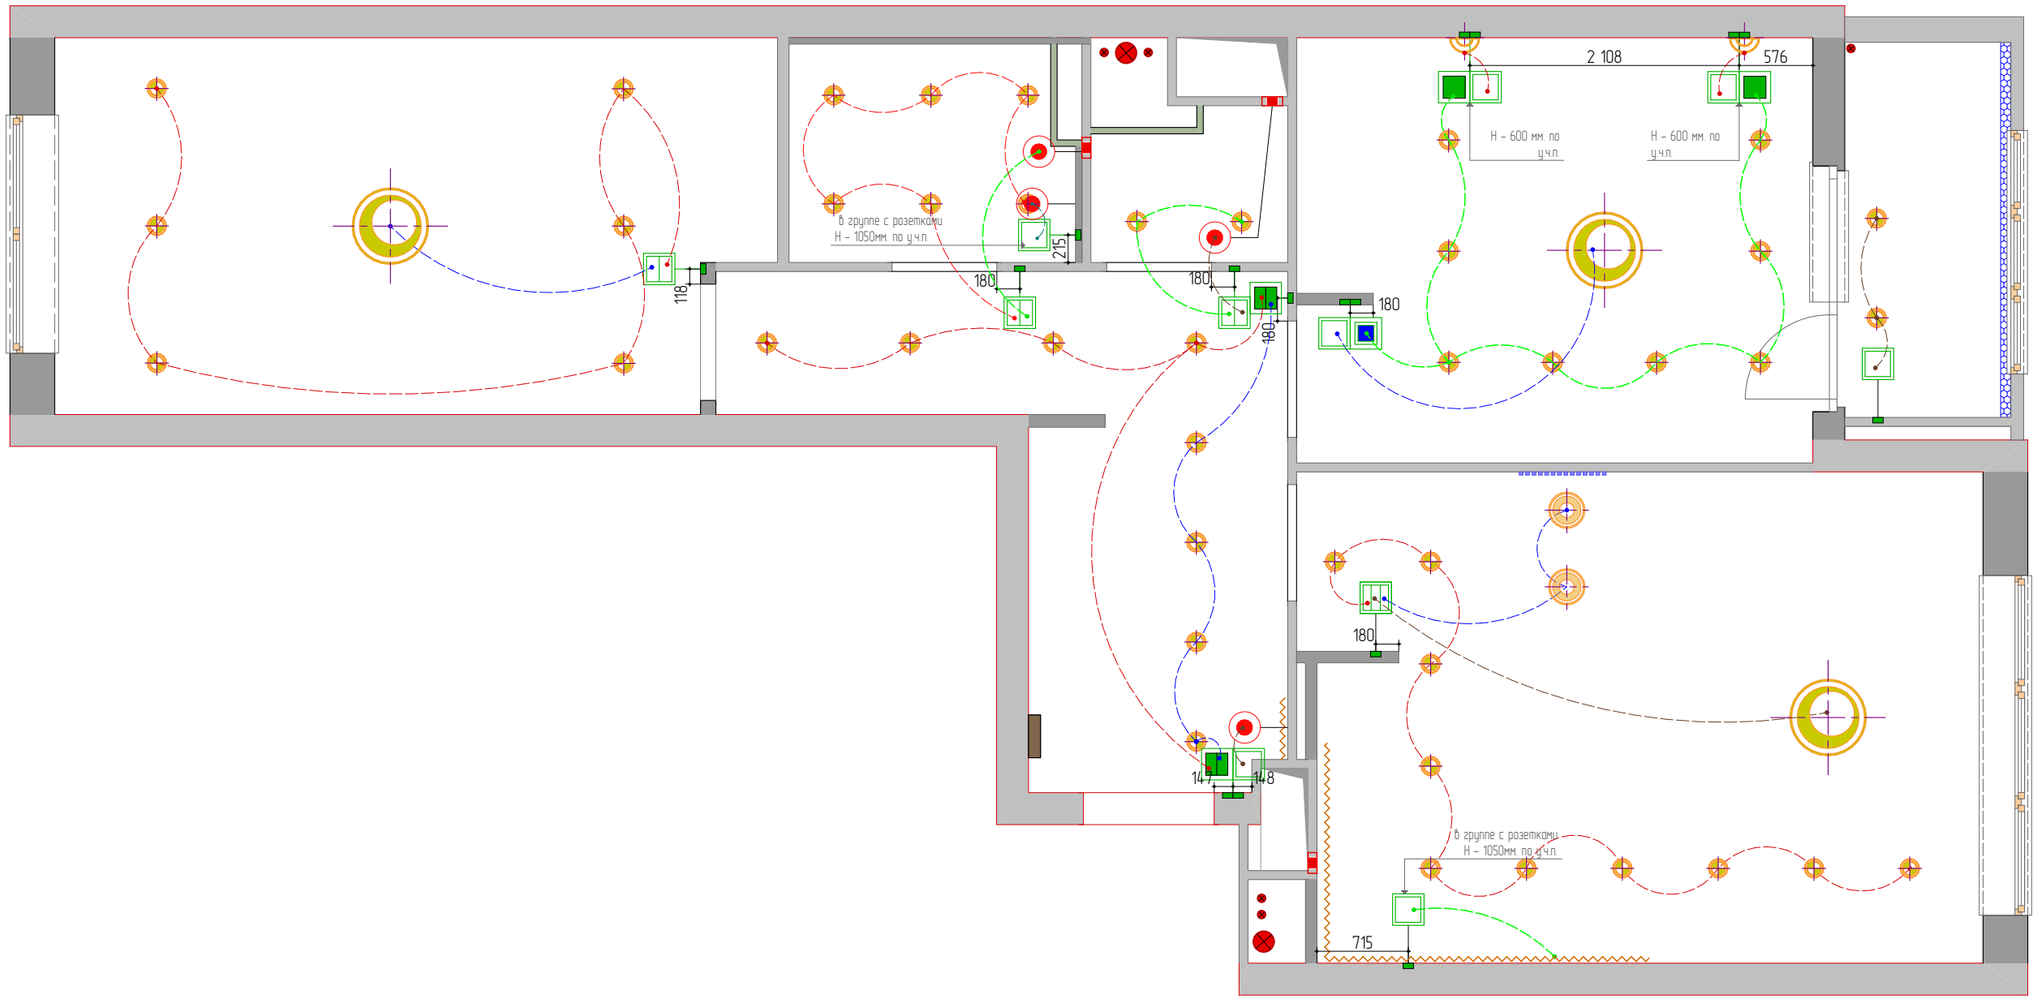

ВСЕ РАЗМЕРЫ УТОЧНЯЮТСЯ ПРИ ПРОИЗВОДСТВЕ РАБОТ

Размеры указаны в миллиметрах

Экспликация

№ помещ.	Наименование	Sм2
1	Прихожая	11,19
2	Кухня-гостиная	20,24
3	Спальня	13,44
4	Санузел 1	1,72
5	Санузел 2	3,72
6	Детская	16,01
7	Лоджия	3,58
Общая площадь		69,9

НОВАЯ МОСКВА
строительная компания

Заказчик	
Дизайнер	
Руководитель проекта	Большаков К.Ю.

Условные обозначения

Обозн.	Наименование
	существующие стены
	несущие конструкции
— — —	межкомнатные стены нарисованы краской
	вент. короб
	сан. тех. короб
	вентиляция
	щит силовой
	Радиатор, трубы отопления

Размещение выключателей с указанием групп включения светильников

Стадия	Лист	Листов
РП	31	
Дата	Масштаб	Формат
24.03.2024	1:30	А3

Спецификация выключателей


№позиции	Обозн.	Наименование	Кол-во
1		Одноклавишный выключатель	
2		Двухклавишный выключатель	
3		Трехклавишный выключатель	
4		Одноклавишный проходной	
5		Двухклавишный проходной	
6		Одноклавишный перекрестный	

Осветительное оборудование

№позиции	Обозн.	Наименование	Кол-во
1		Люстра	
2		Спот или врезной	
3		подвес	
4		Бра	
5		Подсветка светодиодная	

*** Высота установки выключателей h=900мм
от уровня чистого пола /кроме обозначенных на чертежах.

***Привязка выключателей дана до центральной оси группы выключателей

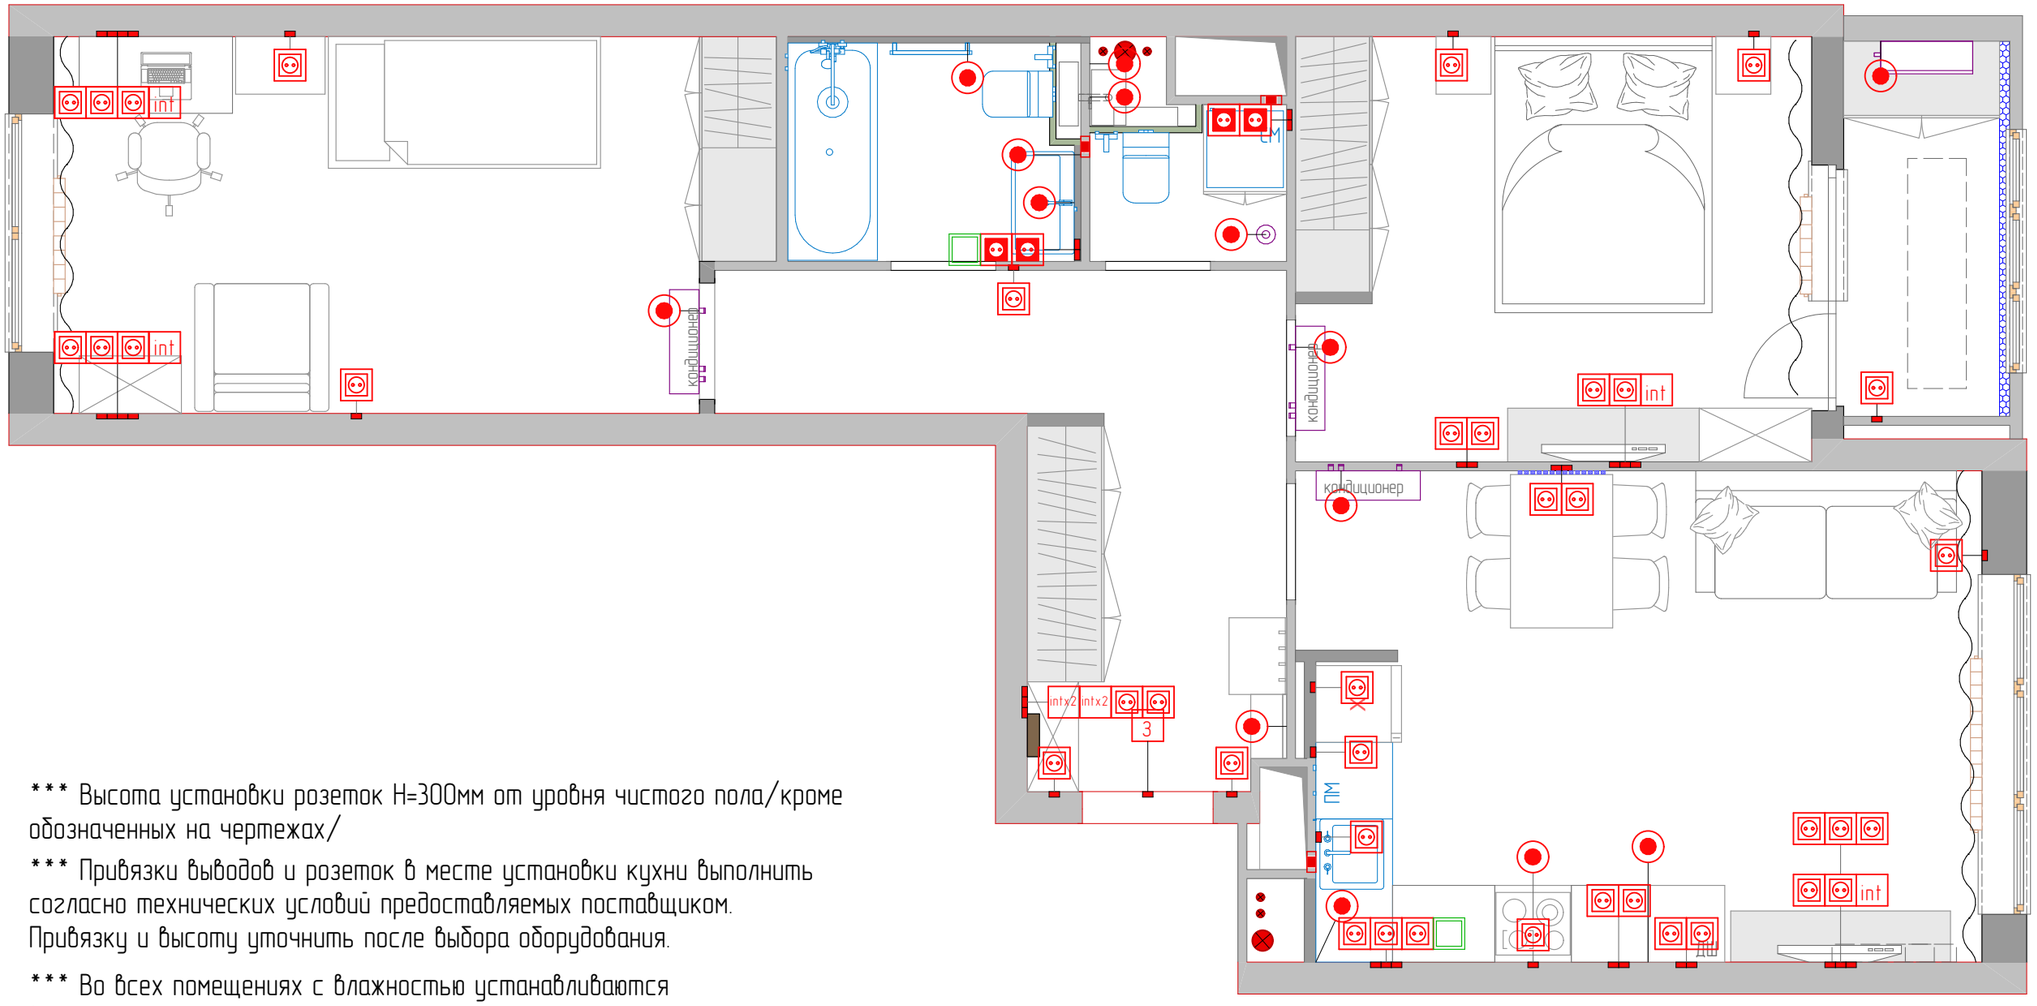

*** Высота установки розеток H=300мм от уровня чистого пола/кроме обозначенных на чертежах/

*** Привязки выводов и розеток в месте установки кухни выполнить согласно технических условий предоставляемых поставщиком. Привязку и высоту уточнить после выбора оборудования.

*** Во всех помещениях с влажностью устанавливаются влагозащищенные розетки.

*** Привязка розетки дана до центральной оси группы розеток.

*** На каждую силовую розетку проложить отдельную линию с подключением на отдельный автомат рассчитаный на соответствующую нагрузку (возможно объединить несколько розеток при условии не привышения предельной нагрузки)

*** Электрические розетки возможно объединить в группы подключения по помещениям на соответствующие автоматы при условии не превышения суммарной расчетной нагрузки на автомат

*** В местах установки 6-ти и более розеток объединять их в блоки 3+3, 3+4, 4+4

*** Компьютерная сеть устраивается беспроводной. Роутер беспроводной связи расположитьв прихожей. От него произвести разводку сети к сетевым розеткам в указанных на чертеже местах

*** Расположение электро- и других розеток для подключения телевизоров, аудио и видео оборудования обязательно уточнить из паспортов соответствующего оборудования для удобства подключения

*** На отдельный автомат заводится холодильник, свет в прихлжей, звонок, вся слаботочка.

*** Предусмотреть систему потенциалов в ванне, санузле и на кухне.

Спецификация силовых розеток

№позиции	Обозн.	Наименование	Кол-во
1		розетка скрытой установки	
2		розетка скрытой устан. влаг-ая	
3		Вывод 220В	

Спецификация слаботочных розеток

1	int	Интернет вывод сети	
2	intx2	Интернет розетка на 2 вывода	
3	3	Звонок	
4			
5			
6			

ВСЕ РАЗМЕРЫ УТОЧНЯЮТСЯ ПРИ ПРОИЗВОДСТВЕ РАБОТ

Размеры указаны в миллиметрах

Экспликация

№ помещ.	Наименование	Sм2
1	Прихожая	11,19
2	Кухня-гостиная	20,24
3	Спальня	13,44
4	Санузел 1	1,72
5	Санузел 2	3,72
6	Детская	16,01
7	Лоджия	3,58
Общая площадь		69,9

НОВАЯ МОСКВА
строительная компания


Заказчик	
Дизайнер	
Руководитель проекта	Большаков К.Ю.

Условные обозначения

Обозн.	Наименование
	существующие стены
	несущие конструкции
— — — — — —	межкомнатные стены нарисованы краской
	вент. короб
	сан. тех. короб
	вентиляция
	щит силовой
	Радиатор, трубы отопления

План размещения элек-х силовых и слаб-х розеток, элект-к и выводов с мебелью

Стадия	Лист	Листов
РП	32	
Дата	Масштаб	Формат
24.03.2024	1:30	А3

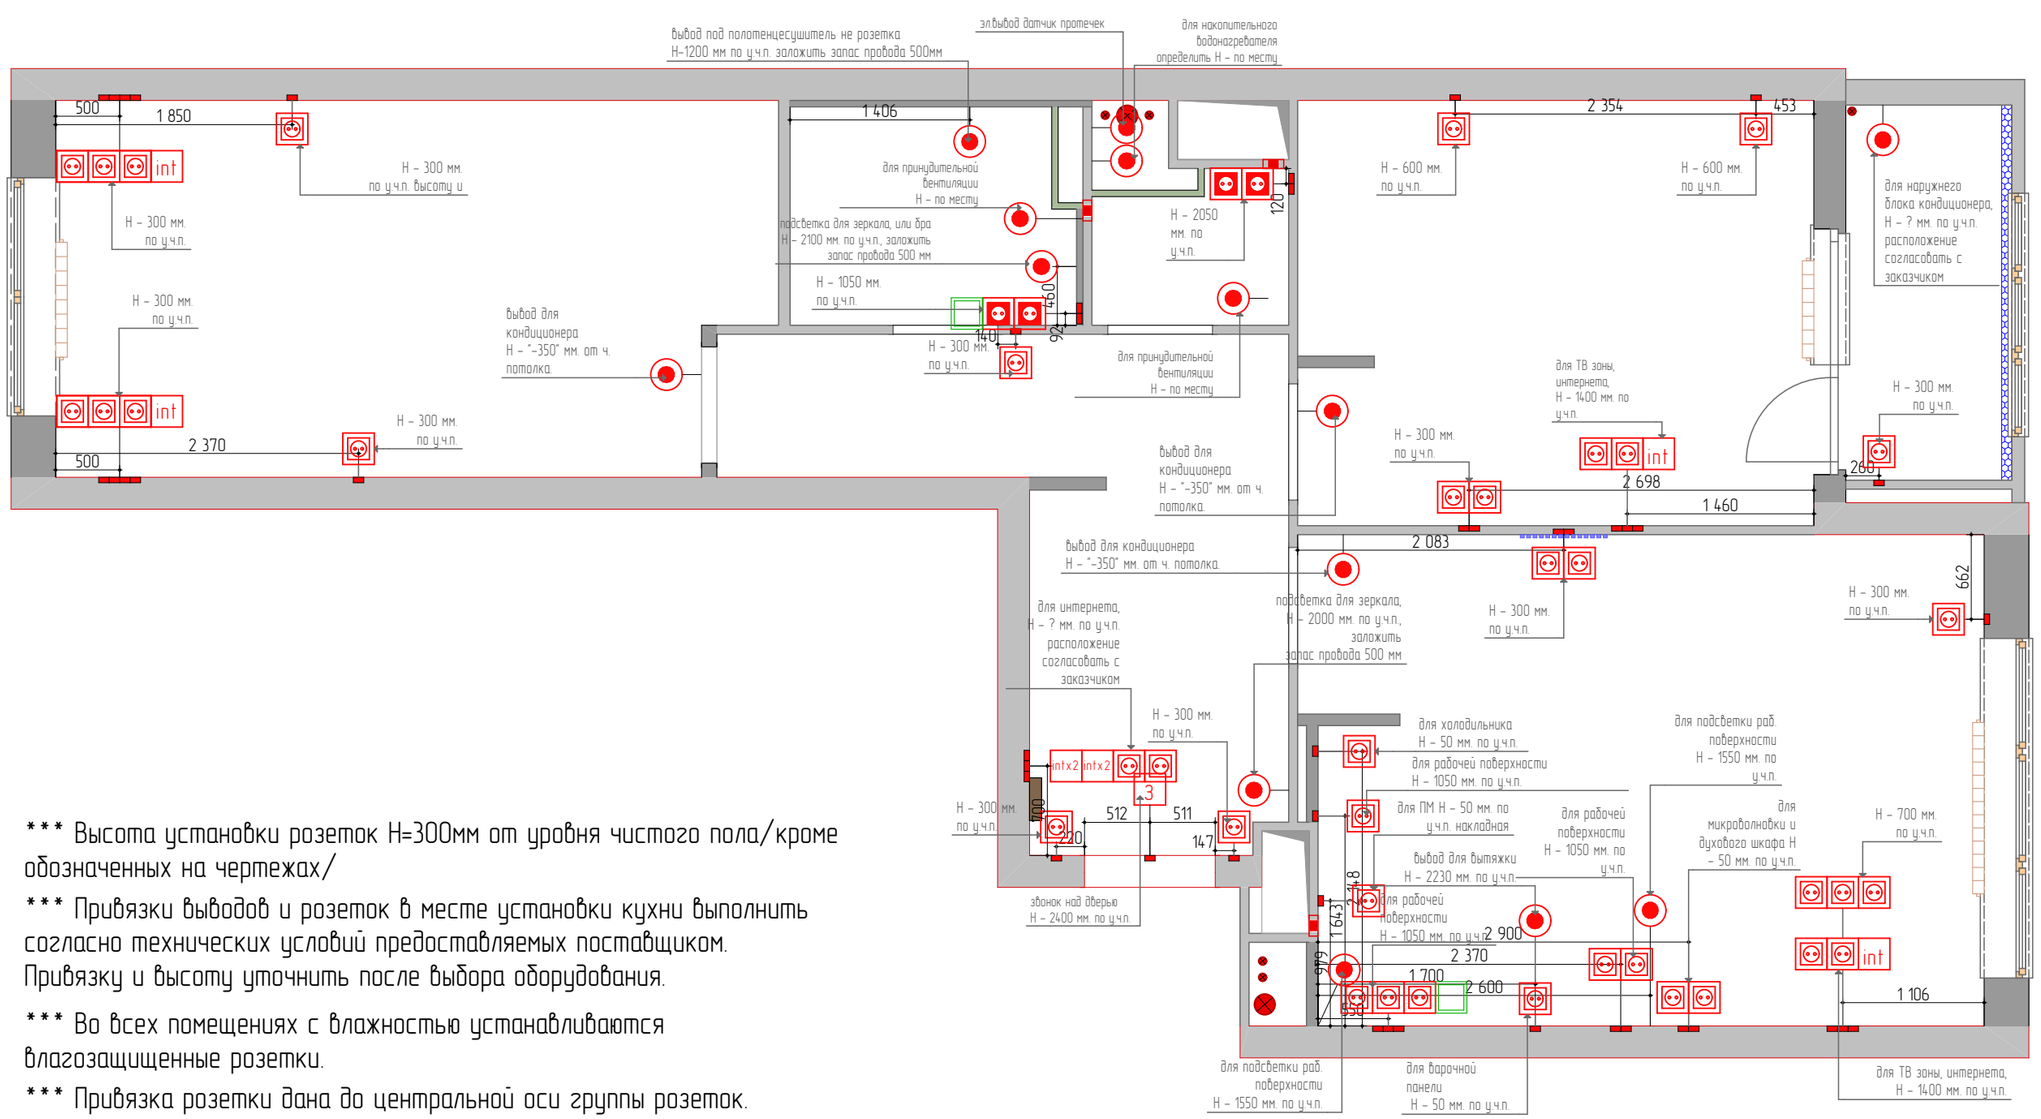

*** Высота установки розеток H=300мм от уровня чистого пола/кроме обозначенных на чертежах/

*** Привязки выводов и розеток в месте установки кухни выполнить согласно технических условий предоставляемых поставщиком. Привязку и высоту уточнить после выбора оборудования.

*** Во всех помещениях с влажностью устанавливаются влагозащищенные розетки.

*** Привязка розетки дана до центральной оси группы розеток.

*** На каждую силовую розетку проложить отдельную линию с подключением на отдельный автомат рассчитаный на соответствующую нагрузку (возможно объединить несколько розеток при условии не привышения предельной нагрузки)

*** Электрические розетки возможно объединить в группы подключения по помещениям на соответствующие автоматы при условии не превышения суммарной расчетной нагрузки на автомат

*** В местах установки 6-ти и более розеток объединять их в блоки 3+3, 3+4, 4+4

*** Компьютерная сеть устраивается беспроводной. Роутер беспроводной связи расположитьв кухне над холодильниками. От него произвести разводку сети к сетевым розеткам в указанных на чертеже местах.

*** Расположение электро- и других розеток для подключения телевизоров, аудио и видео оборудования обязательно уточнить из паспортов соответствующего оборудования для удобства подключения

*** На отдельный автомат заводится холодильник, свет в прихлжей, звонок, вся слаботочка.

*** Предусмотреть систему потенциалов в ванне, санузле и на кухне.

Спецификация силовых розеток

№позиции	Обозн.	Наименование	Кол-во
1		розетка скрытой установки	
2		розетка скрытой устан. влаг-ая	
3		Вывод 220В	

Спецификация слаботочных розеток

1	int	Интернет вывод сети	
2	intx2	Интернет розетка на 2 вывода	
3	3	Звонок	
4			
5			
6			

ВСЕ РАЗМЕРЫ УТОЧНЯЮТСЯ ПРИ ПРОИЗВОДСТВЕ РАБОТ

Размеры указаны в миллиметрах

Экспликация

№ помещ.	Наименование	Sм2
1	Прихожая	11,19
2	Кухня-гостиная	20,24
3	Спальня	13,44
4	Санузел 1	1,72
5	Санузел 2	3,72
6	Детская	16,01
7	Лоджия	3,58
Общая площадь		69,9

НОВАЯ МОСКВА
строительная компания


Заказчик	
Дизайнер	
Руководитель проекта	Большаков К.Ю.

Условные обозначения

Обозн.	Наименование
	существующие стены
	несущие конструкции
— — —	межкомнатные стены нарисованы краской
	вент. короб
	сан. тех. короб
	вентиляция
	щит силовой
	Радиатор, трубы отопления

Схема размещения элек-х силовых и слаб-х розеток, элект-к и выводов с привязкой

Стадия	Лист	Листов
РП	33	
Дата	Масштаб	Формат
24.03.2024	1:30	А3

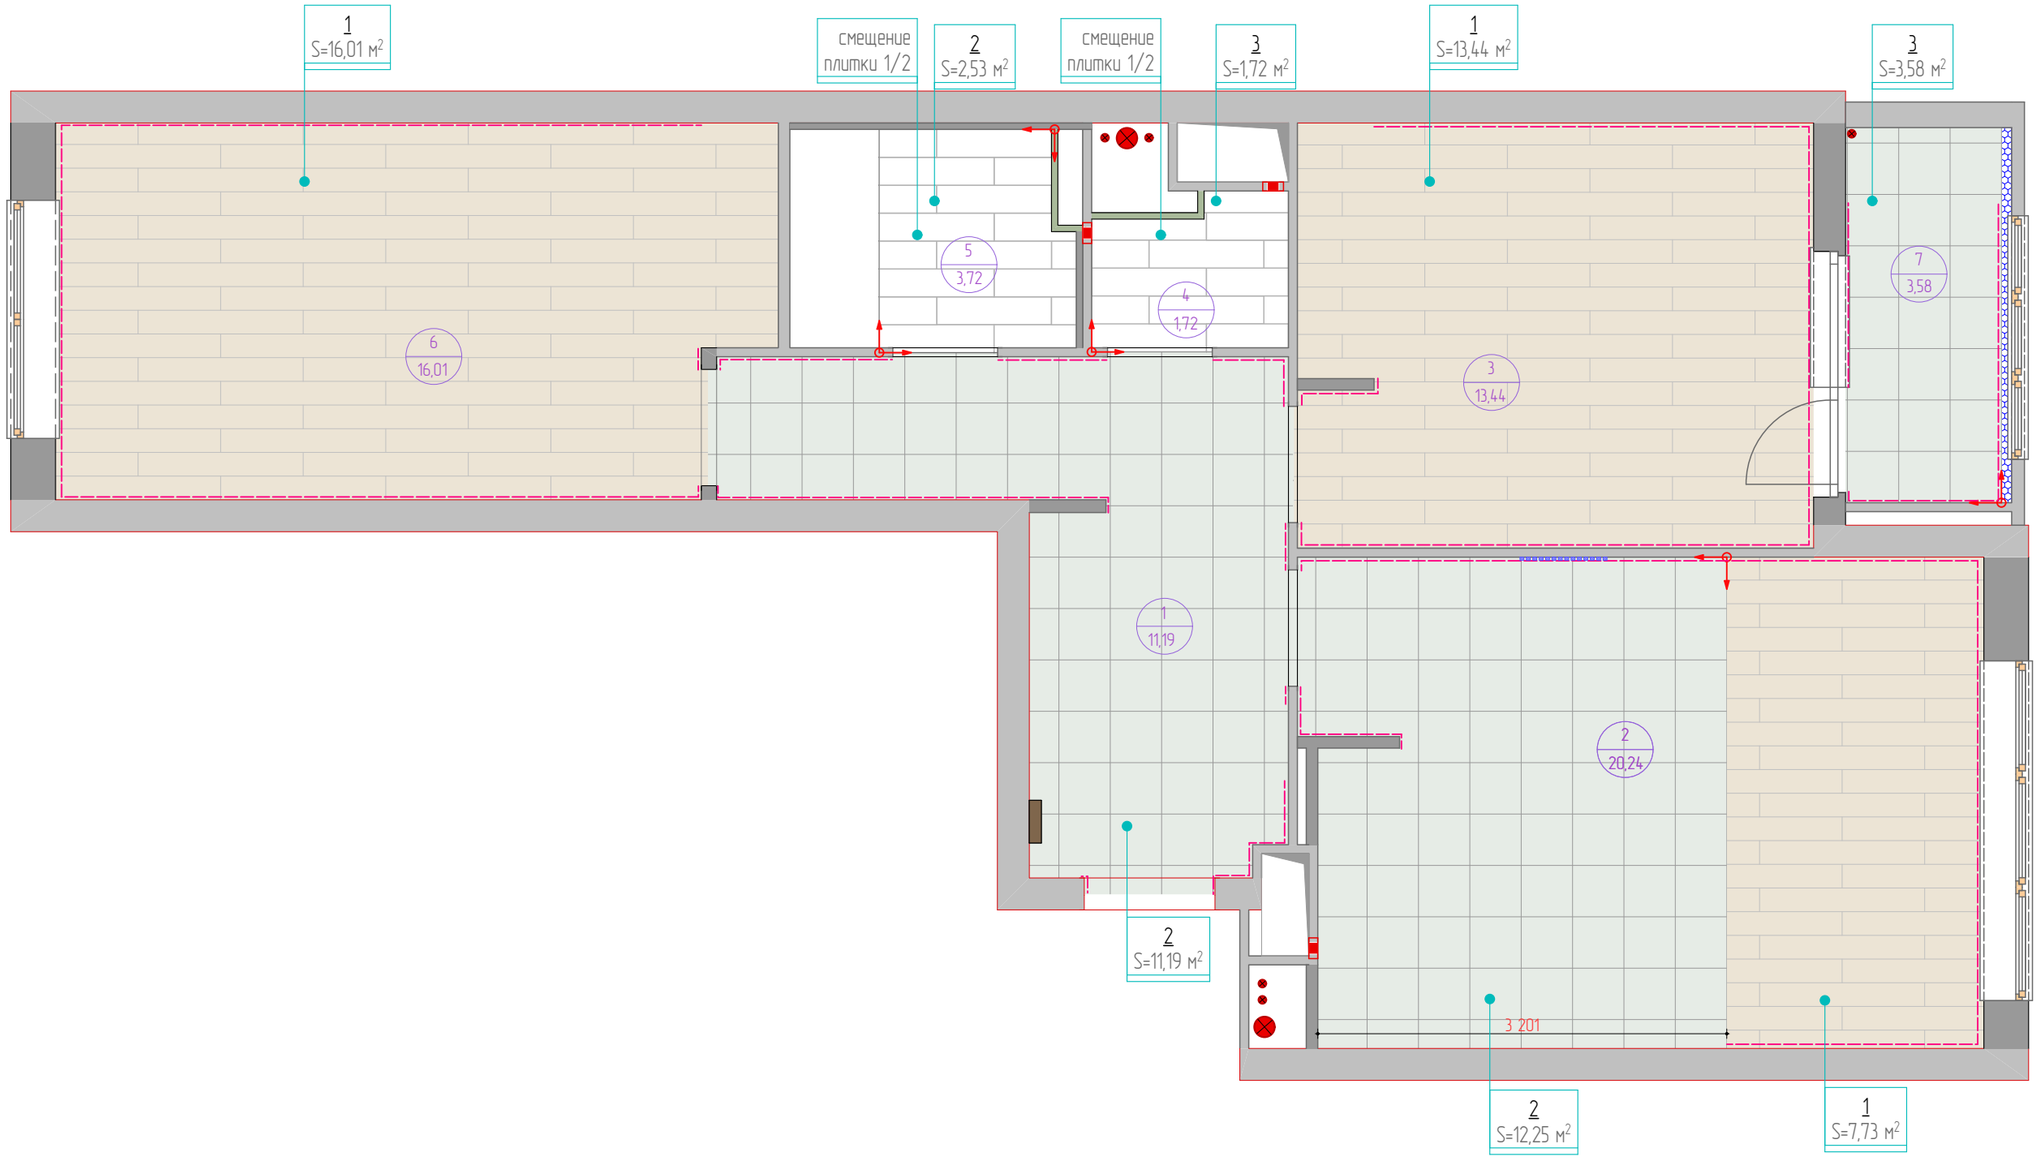

ВСЕ РАЗМЕРЫ УТОЧНЯЮТСЯ ПРИ ПРОИЗВОДСТВЕ РАБОТ

Размеры указаны в миллиметрах

Экспликация

№ помещ.	Наименование	Sм2
1	Прихожая	11,19
2	Кухня-гостиная	20,24
3	Спальня	13,44
4	Санузел 1	1,72
5	Санузел 2	3,72
6	Детская	16,01
7	Лоджия	3,58
Общая площадь		69,9

НОВАЯ МОСКВА
строительная компания

Заказчик	
Дизайнер	
Руководитель проекта	Большаков К.Ю.

Условные обозначения

Обозн.	Наименование
	существующие стены
	несущие конструкции
— — —	межкомнатные стены нарисованы краской
	вент. короб
	сан. тех. короб
	вентиляция
	щит силовой
	Радиатор, трубы отопления

План напольных покрытий

*** Смещение укладки в санузлах сдвиг на 1/2

*** Тип порожка или раскладки (тип его установки) обязательно уточнить до укладки покрытий.

*** В дверных проемах порожек должен устанавливаться строго под дверным полотном для того чтобы напольное покрытие одного помещения не было видно в другом.

*** По возможности ламината разложить без стыков, максимально возможной площади, согласно рекомендациям производителя материала.

*** Направление укладки ламината должно соответствовать направлению штриховки

*** монтаж напольного плинтуса произвести после установки встроенной мебели

*** Подрезку плитки на стыках (углы и ниши) по возможности выполнить под 45 градусов

***Швы по возможности не более 1-1,5 мм

Условные обозначения


№позиции	Обозначение	Наименование	Кол-Во
1		Ламинат/ QUICK-STEP/ доска дуба белого светлая/ PERSPECTIVE/ PER1491/ 9мм	37,18 м²
2		КЕРАМОГРАНИТ/Kerama Marazzi/Монсанту/бежевый светлый натуральный R9/SG168700N/40,2x40,2/8мм	27,02 м²
3		Керамогранит /Meissen Keramik/ Japandi коричневый рельеф ректификат/ 21,8x89,8/ 8мм/ A16504	4,25м²
4		Плинтус \ Decor Dizayn\ DD706\ 2000x80x13мм	51,70 м.п.
		Начало раскладки	

Стадия	Лист	Листов
РП	34	
Дата	Масштаб	Формат
24.03.2024	1:30	А3


ВСЕ РАЗМЕРЫ УТОЧНЯЮТСЯ ПРИ ПРОИЗВОДСТВЕ РАБОТ

Размеры указаны в миллиметрах


1

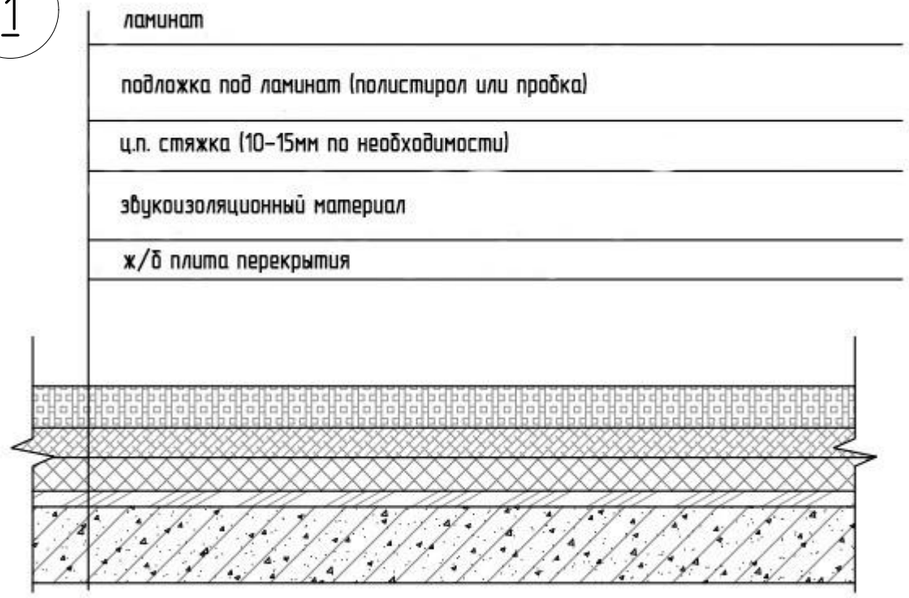

2

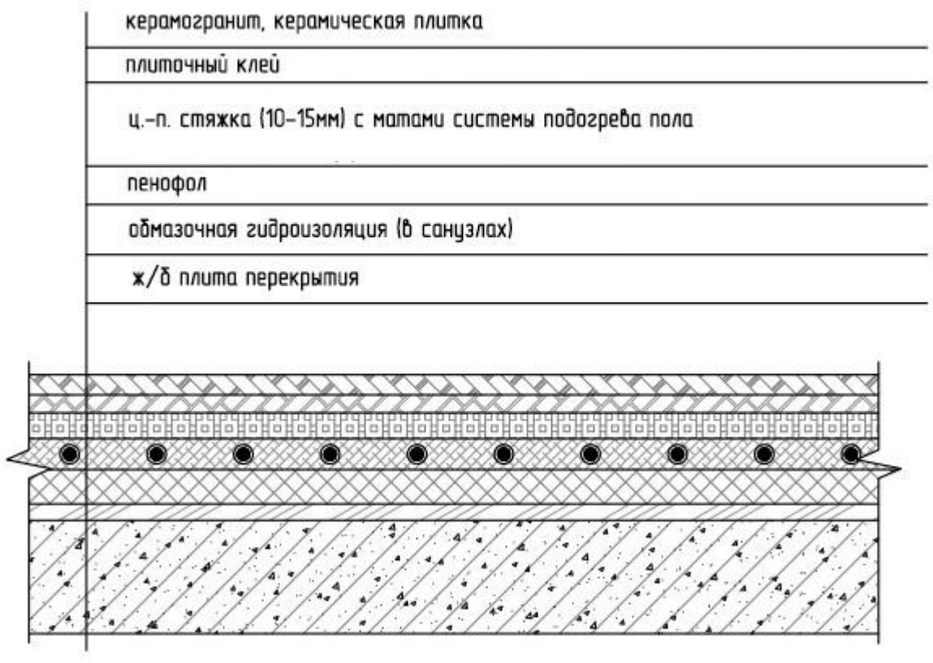

3

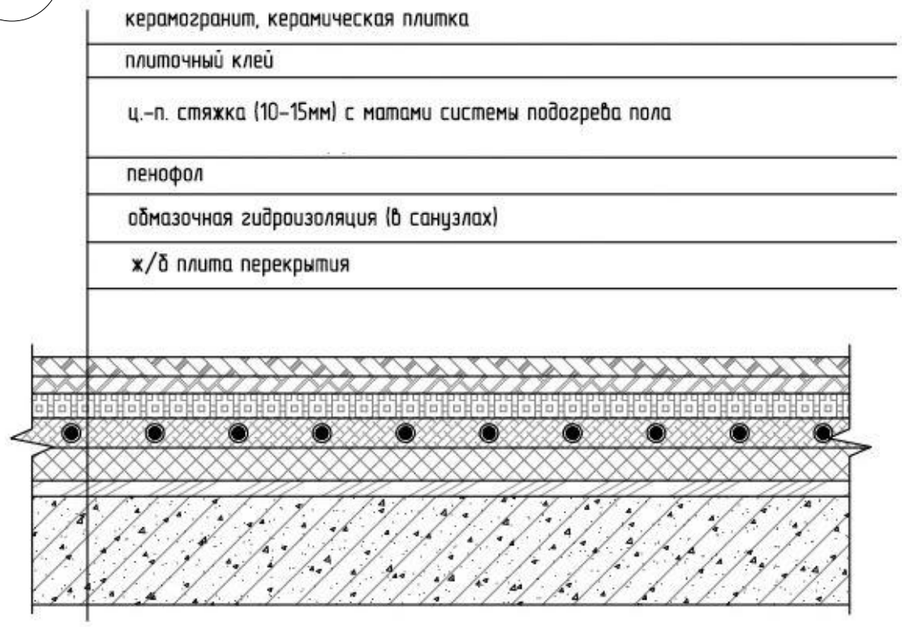


***На усмотрение прораба согласно выбранных материалов напольных покрытий.

НОВАЯ МОСКВА
строительная компания

Заказчик	
Дизайнер	
Руководитель проекта	Большаков К.Ю.

Конструктивные схемы полов

Стадия	Лист	Листов
РП	35	
Дата	Масштаб	Формат
24.03.2024	1:50	А3

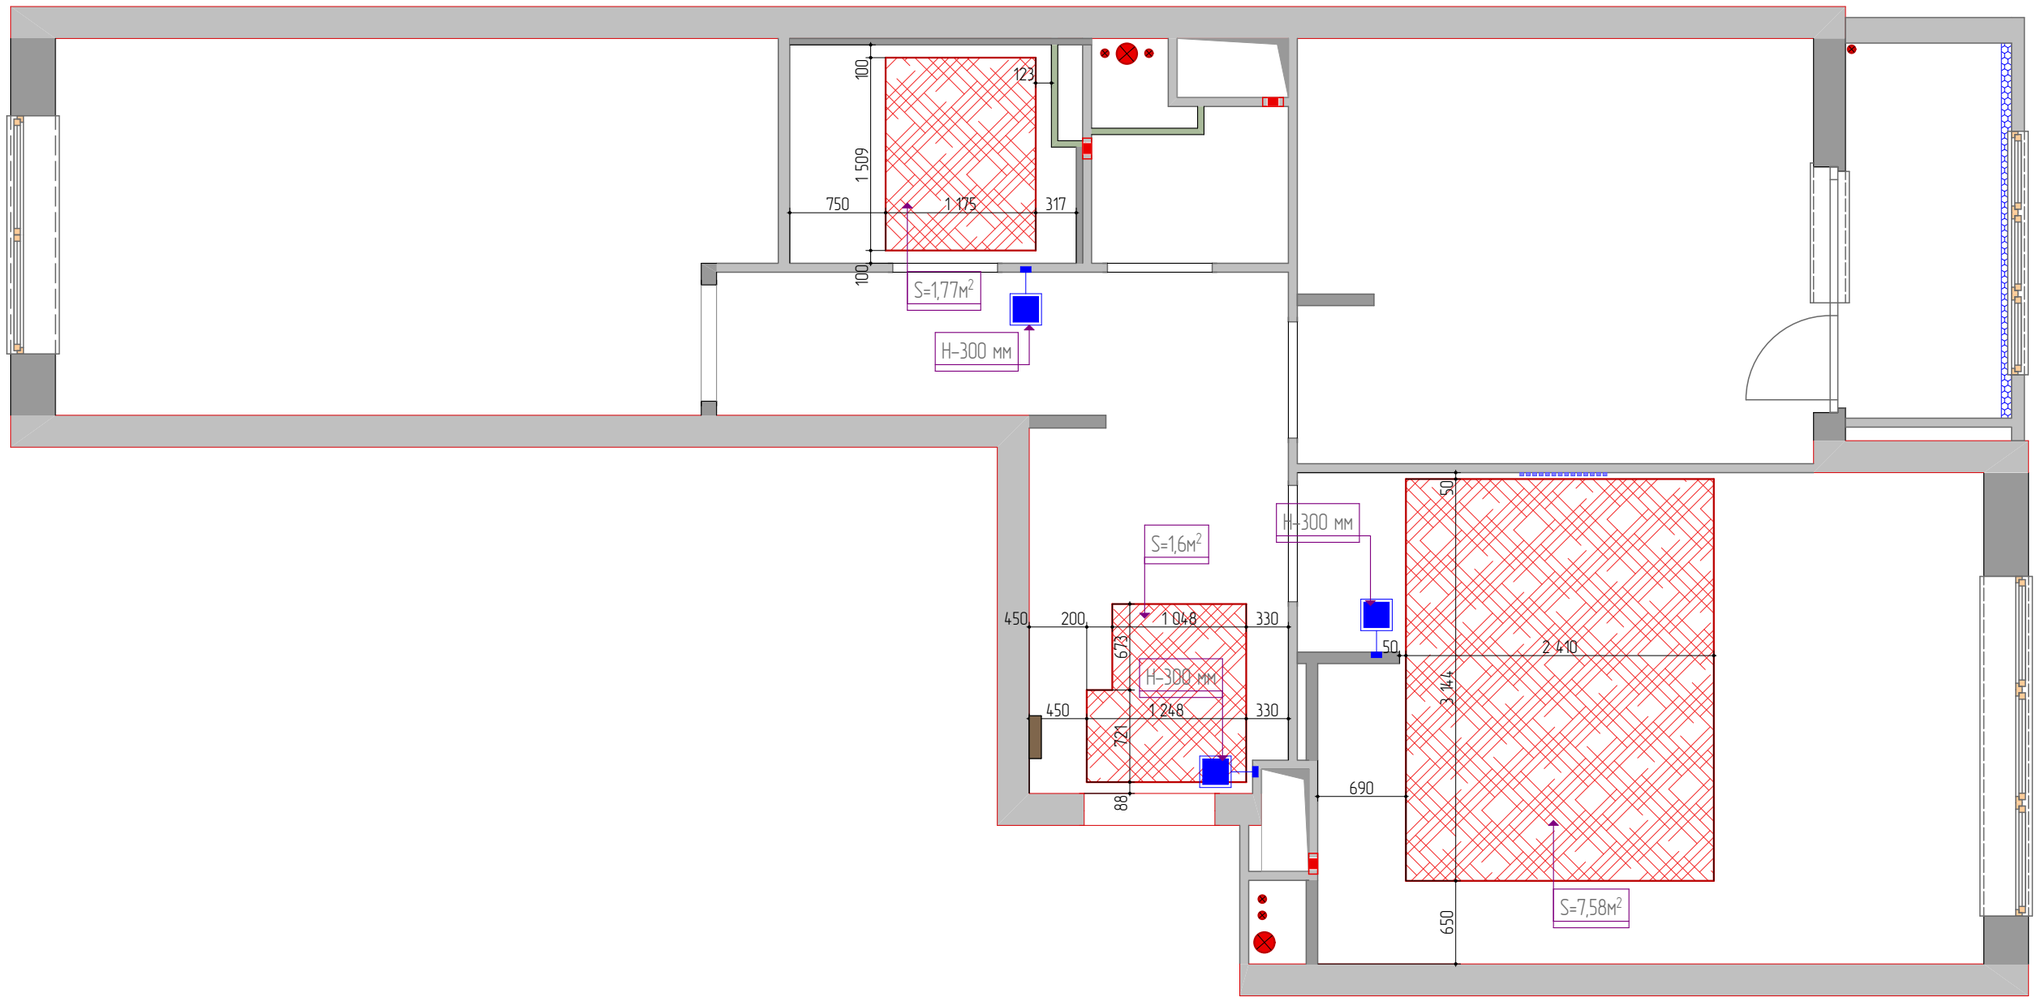

ВСЕ РАЗМЕРЫ УТОЧНЯЮТСЯ ПРИ ПРОИЗВОДСТВЕ РАБОТ

Размеры указаны в миллиметрах

Экспликация

№ помещ.	Наименование	Sм2
1	Прихожая	11,19
2	Кухня-гостиная	20,24
3	Спальня	13,44
4	Санузел 1	1,72
5	Санузел 2	3,72
6	Детская	16,01
7	Лоджия	3,58
Общая площадь		69,9

НОВАЯ МОСКВА
строительная компания

Заказчик	
Дизайнер	
Руководитель проекта	Большаков К.Ю.

Условные обозначения

Обозн.	Наименование
	существующие стены
	несущие конструкции
— — —	межкомнатные стены нарисованы краской
	вент. короб
	сан. тех. короб
	вентиляция
	щит силовой
	Радиатор, трубы отопления

План зон подогрева полов


Полы

№позиции	Обозначение	Наименование	Кол-Во
1		Теплый пол	10,95 м²
2		Регулятор теплого пола	3 шт.

Стадия	Лист	Листов
РП	36	
Дата	Масштаб	Формат
24.03.2024	1:30	А3

*** За отметку 0,000 принята отметка чистого пола

ВСЕ РАЗМЕРЫ УТОЧНЯЮТСЯ
ПРИ ПРОИЗВОДСТВЕ РАБОТ
Размеры указаны в миллиметрах

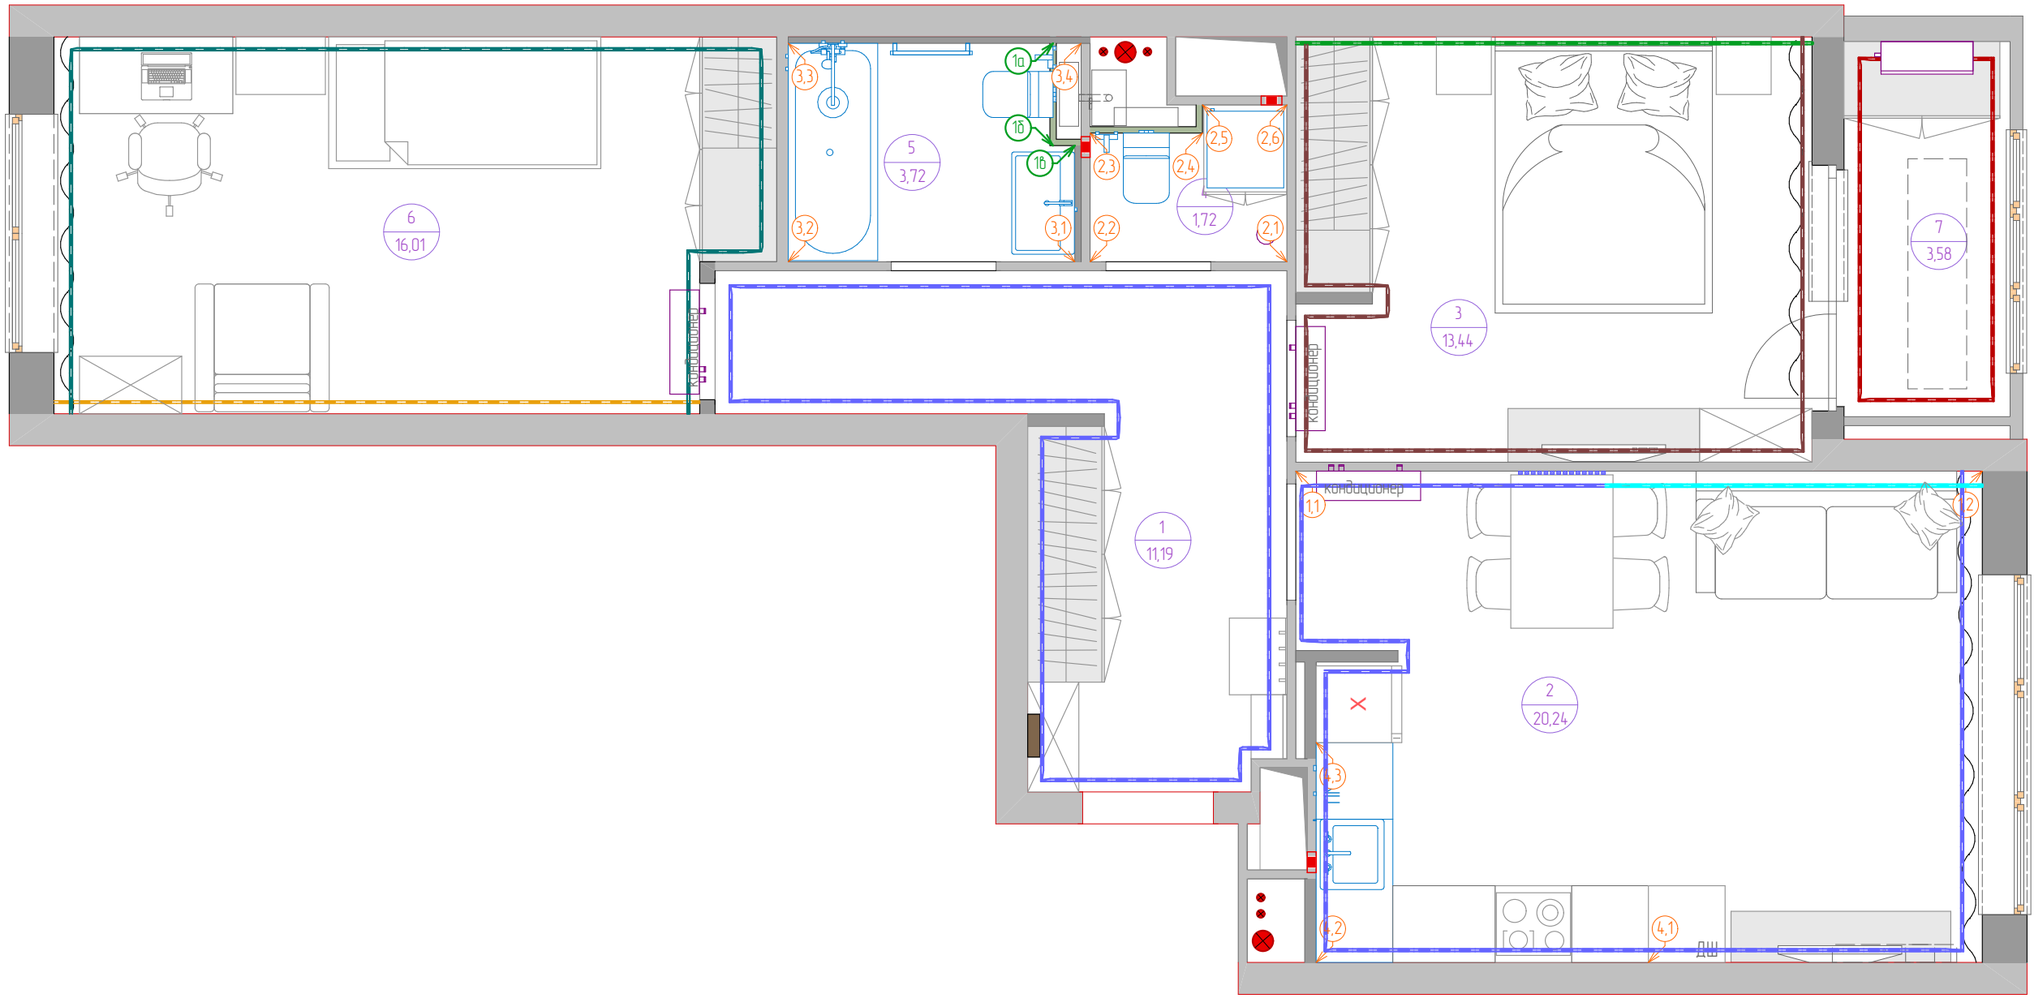

Условные обозначения

№позиции	Обозн.	Наименование	Комната
1		Фотообои Wall Street Air 15 Артикул: 24693	кухня-гостиная
2		Alessandro Allori Rebecca 15007-12	кухня-гостиная, прихожая
3		Обои Alessandro Allori Rebecca 15008-7	спальня изголовье
4		Обои Alessandro Allori Rebecca 15007-15	спальня
5		Обои Andrea Rossi Kids Land 54279-2	детская одна стена
6		Обои Andrea Rossi Kids Land 54263-4	детская
		Краска Mallers цвет J0.07.77 из каталога Sikkens 5051	лоджия


НОВАЯ МОСКВА
строительная компания


Заказчик	
Дизайнер	
Руководитель проекта	Большаков К.Ю.

План разверток по помещениям

Стадия	Лист	Листов
РП	37	
Дата	Масштаб	Формат
24.03.2024	1:50	А3

Кухня-гостиная

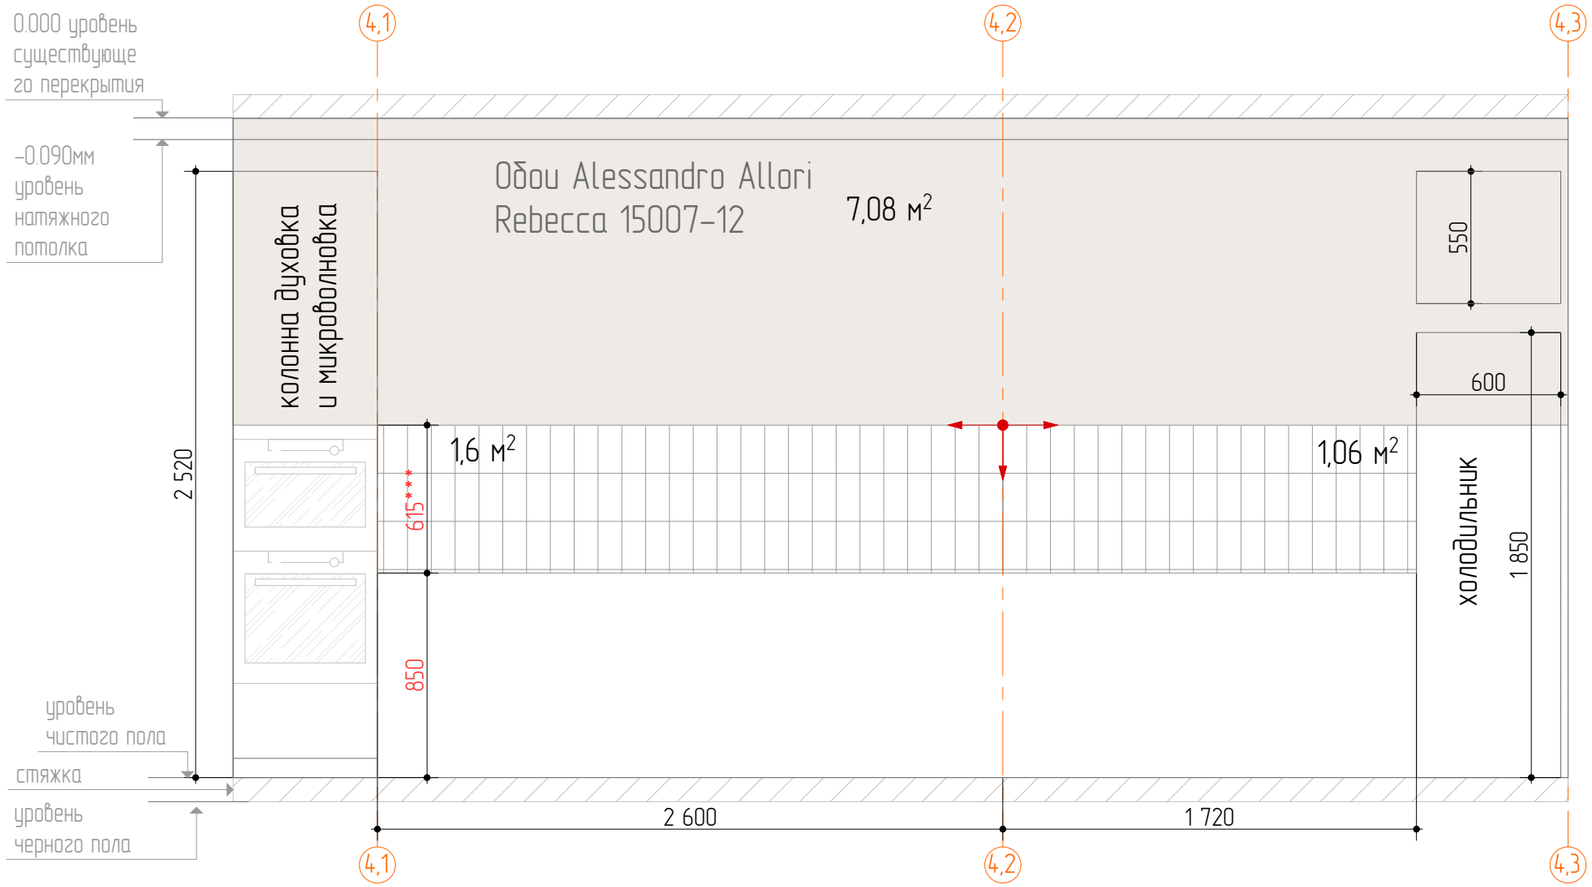

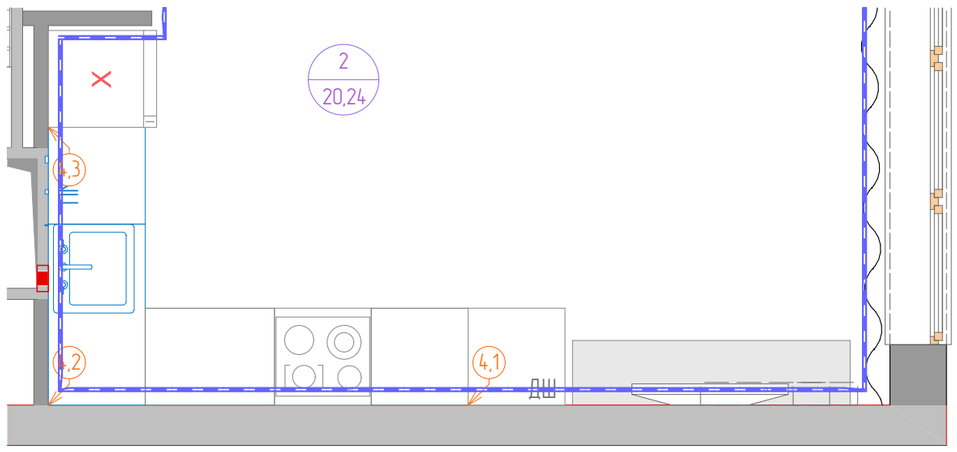

*** Размеры и расположение фартука ОБЯЗАТЕЛЬНО уточнить по фактическим размерам кухни

*** Высота пола приведена с учетом стяжки 100мм приблизительно Фактическая высота зависит от толщины конструкции пола в помещении. И уточняется по месту.

***Мебель и сантехника на чертеже показана условно, фактический внешний вид смотреть на визуализации и согласовать с заказчиком

***Фактические размеры встраиваемой мебели(если таковая имеется) уточнить по месту, после облицовки плиткой.

Условные обозначения

№позиции	Обозн.	Наименование	Кол-Во
1		KERAMA MARAZZI/ Brick Plus/ БЛАНШЕ БЕЖЕВЫЙ/ ГРАНЬ ГЛЯНЦЕВЫЙ/ 99X200	2,66 м2
2		Обои /Alessandro Allori /Rebecca 15007-12/ 10,05x1,06м	

ВСЕ РАЗМЕРЫ УТОЧНЯЮТСЯ ПРИ ПРОИЗВОДСТВЕ РАБОТ

Размеры указаны в миллиметрах


НОВАЯ МОСКВА
строительная компания


Заказчик	
Дизайнер	
Руководитель проекта	Большаков К.Ю.

Развертка стен в кухне-гостиной

Стадия	Лист	Листов
РП	38	
Дата	Масштаб	Формат
24.03.2024	1:50	А3

Кухня-гостиная

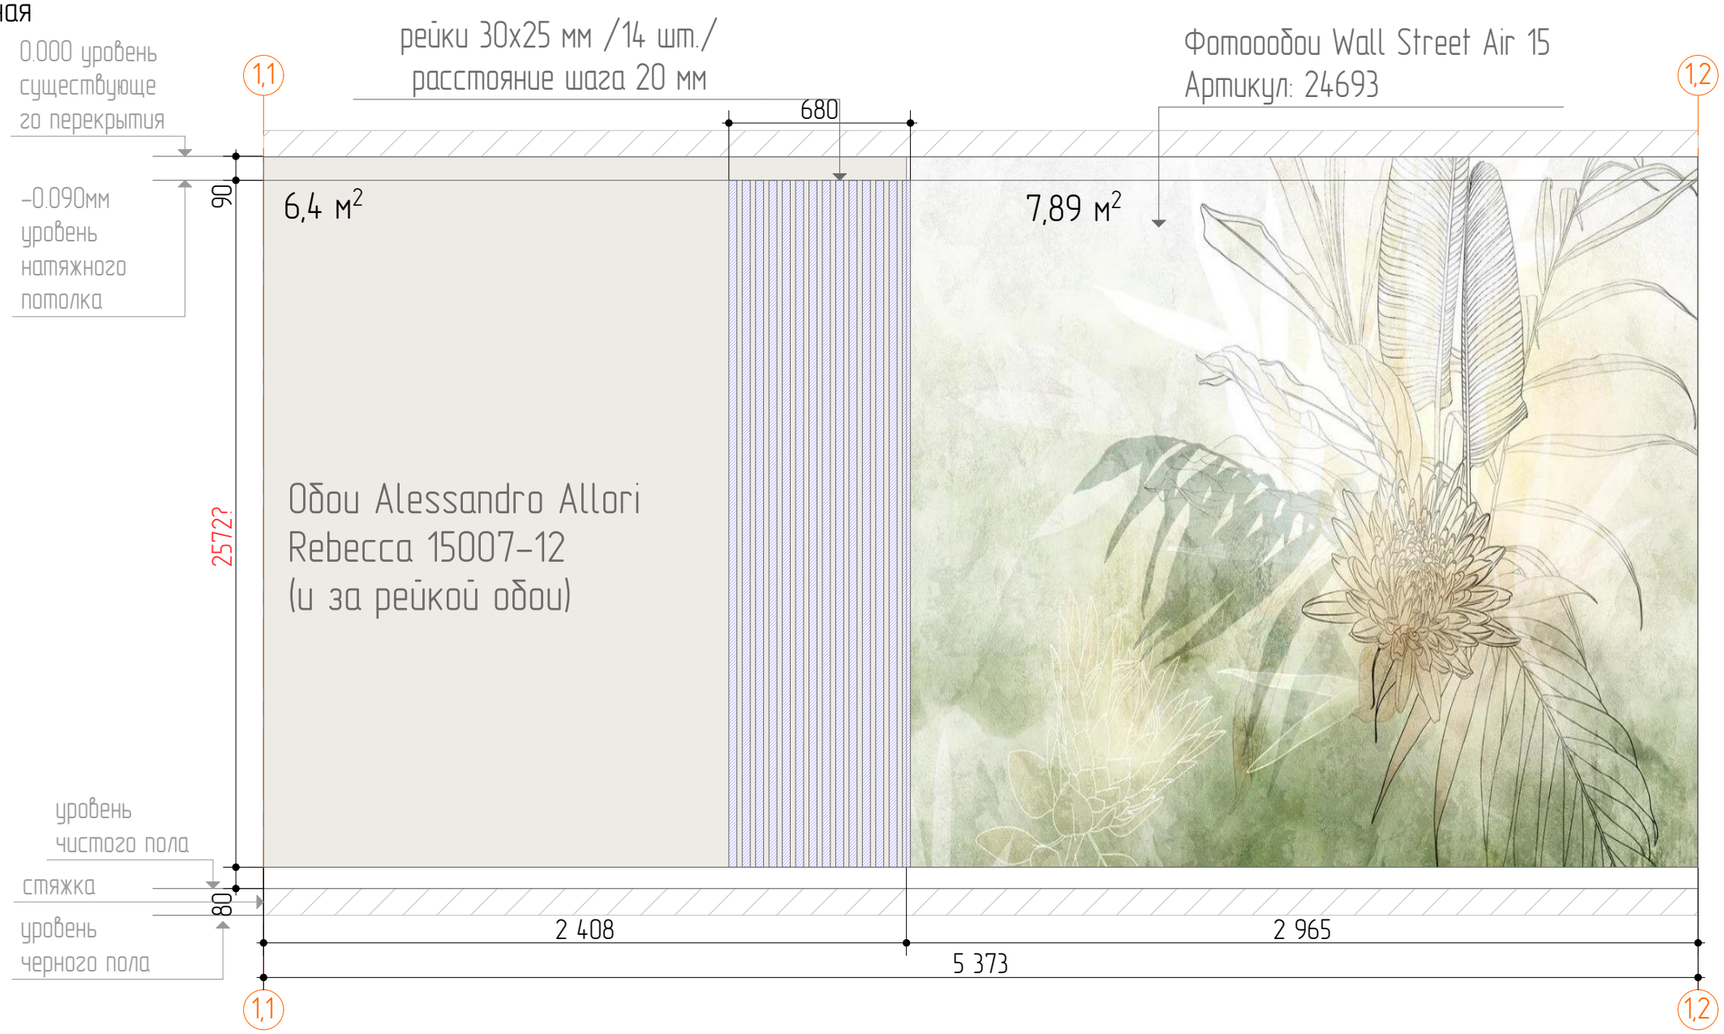

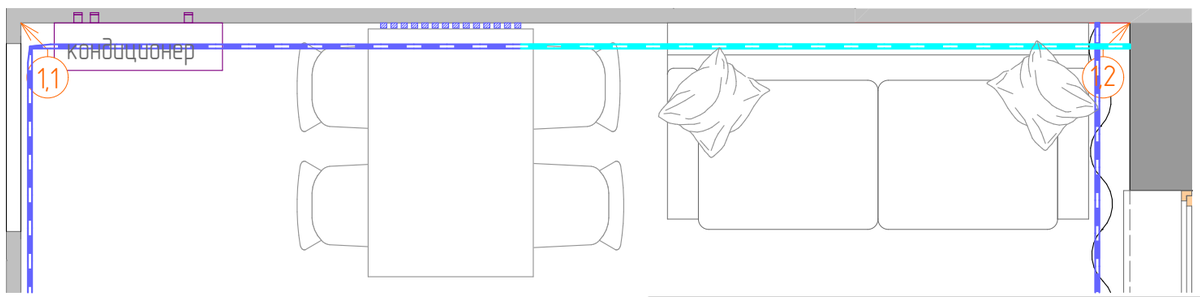

*** Высота пола приведена с учетом стяжки 100мм приблизительно осуществлять перезамер.

Фактическая высота зависит от толщины конструкции пола в помещении. И уточняется по месту.

***Мебель, МДФ панели, рейка на чертеже показана условно, фактический внешний вид смотреть на визуализации и согласовать с заказчиком

***Фактические размеры встраиваемой мебели(если таковая имеется) уточнить
по месту.

Условные обозначения

№позиции	Обозн.	Наименование	Кол-Во
1		Фотообои Wall Street Air 15 Артикул: 24693	7,89 м2
2		Рейка 30х25 шаг 20	14 шт.
3		Обои /Alessandro Allori /Rebecca 15007-12/ 10,05х1,06м	6,4 м2
4			

ВСЕ РАЗМЕРЫ УТОЧНЯЮТСЯ ПРИ ПРОИЗВОДСТВЕ РАБОТ

Размеры указаны в миллиметрах


НОВАЯ МОСКВА
строительная компания


Заказчик	
Дизайнер	
Руководитель проекта	Большаков К.Ю.

Развертка стены в кухне-гостиной

Стадия	Лист	Листов
РП	39	
Дата	Масштаб	Формат
24.03.2024	1:50	А3

Санузел 2

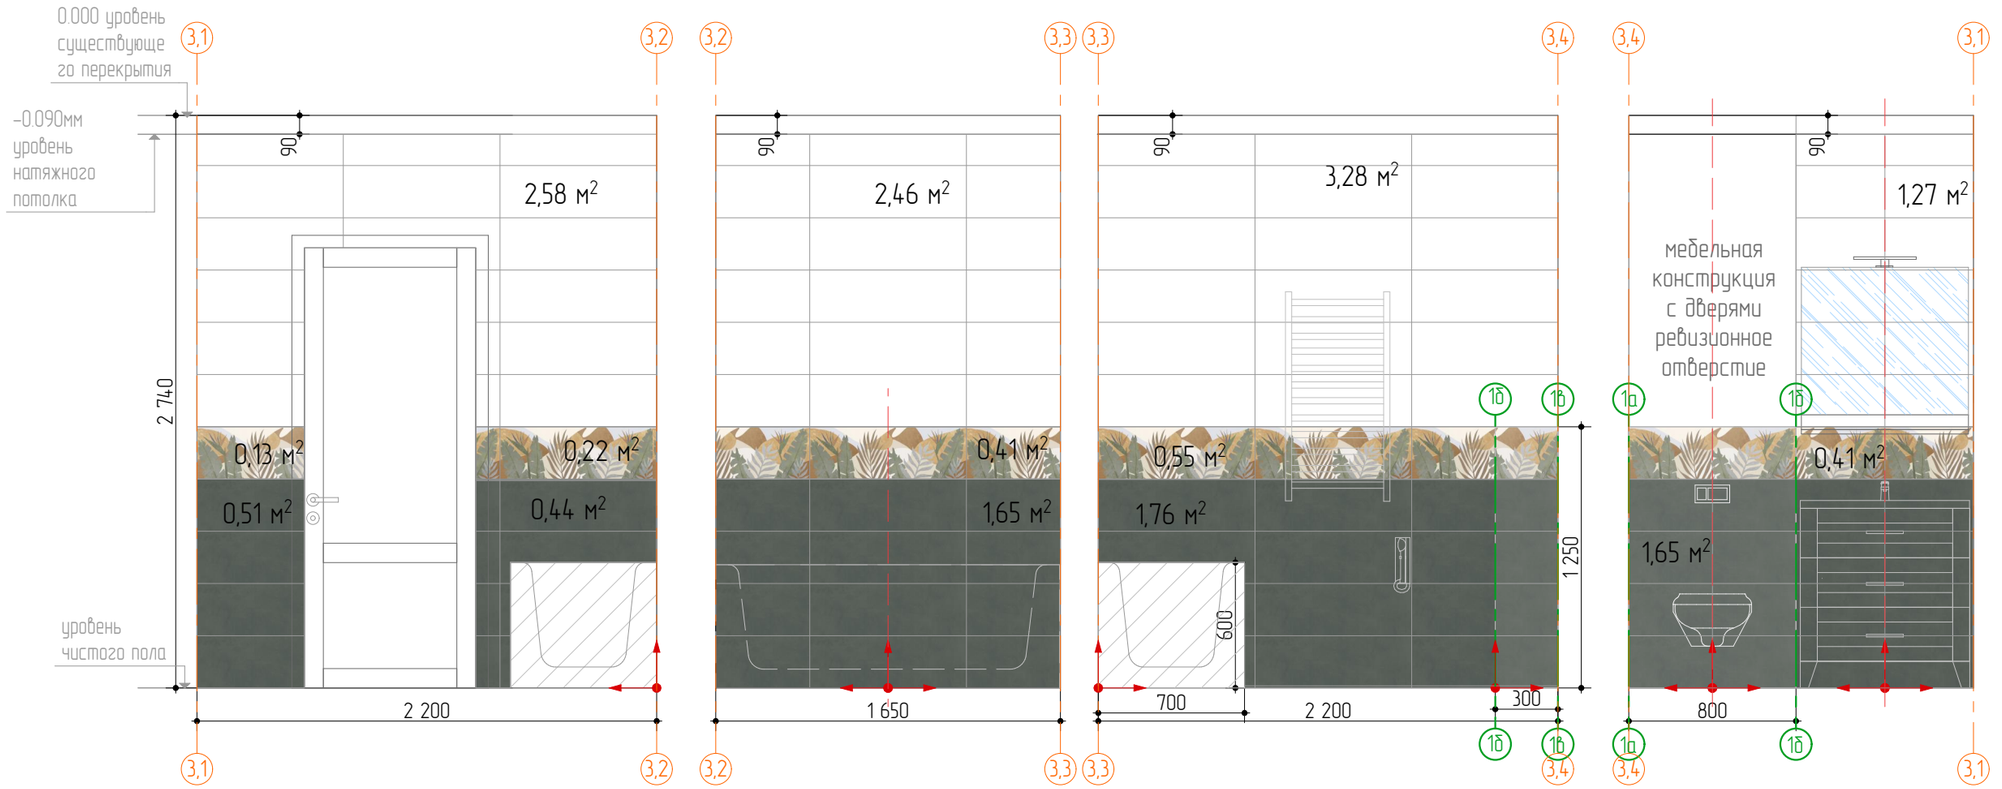

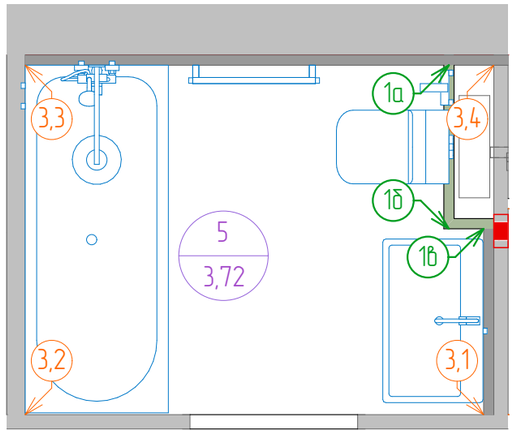

*** Подрезку плитки на стыках (углы и ниши) выполнить по возможности под 45 градусов

***Швы не более 1-1,5 мм

*** Высота пола приведена от уровня чернового пола приблизительно Фактическая высота зависит от толщины конструкции пола в помещении.

*** Размеры стен и декоративных конструкций указана без учета толщины плитки и плиточного клея.

*** Фактические размеры стен и декоративных конструкций следует уточнить по месту в зависимости от суммарной толщины плитки и клея.

*** ОБЯЗАТЕЛЬНО уточнить раскладку и подрезку плитки по месту и фактическим размерам стен и укладки плитки.

***Мебель и сантехника на чертеже показана условно,фактический внешний вид смотреть на визуализации и согласовать с заказчиком

***Фактические размеры встраиваемой мебели(если таковая имеется) уточнить по месту, после облицовки плиткой.

Условные обозначения

№позиции	Обозн.	Наименование	Кол-Во
1		Плитка/ Meissen Keramik/ Japandi/ бежевый (матовый)/ 25x75/ A16486	9,59 м²
2		Плитка /Meissen Keramik /New garden/ зеленый (матовый)/ 25x75/ A16498	6,01 м²
3		Настенная вставка /Meissen Keramik /New garden/ многоцветный (матовый) /25x75 /A16520	1,72 м²
4			
5		– начало раскладки	

ВСЕ РАЗМЕРЫ УТОЧНЯЮТСЯ ПРИ ПРОИЗВОДСТВЕ РАБОТ

Размеры указаны в миллиметрах

НОВАЯ МОСКВА
строительная компания

Заказчик	
Дизайнер	
Руководитель проекта	Большаков К.Ю.


Развертка стен санузел 2


Стадия	Лист	Листов
РП	40	
Дата	Масштаб	Формат
24.03.2024	1:50	А3

Санузел 1

ВСЕ РАЗМЕРЫ УТОЧНЯЮТСЯ ПРИ ПРОИЗВОДСТВЕ РАБОТ

Размеры указаны в миллиметрах

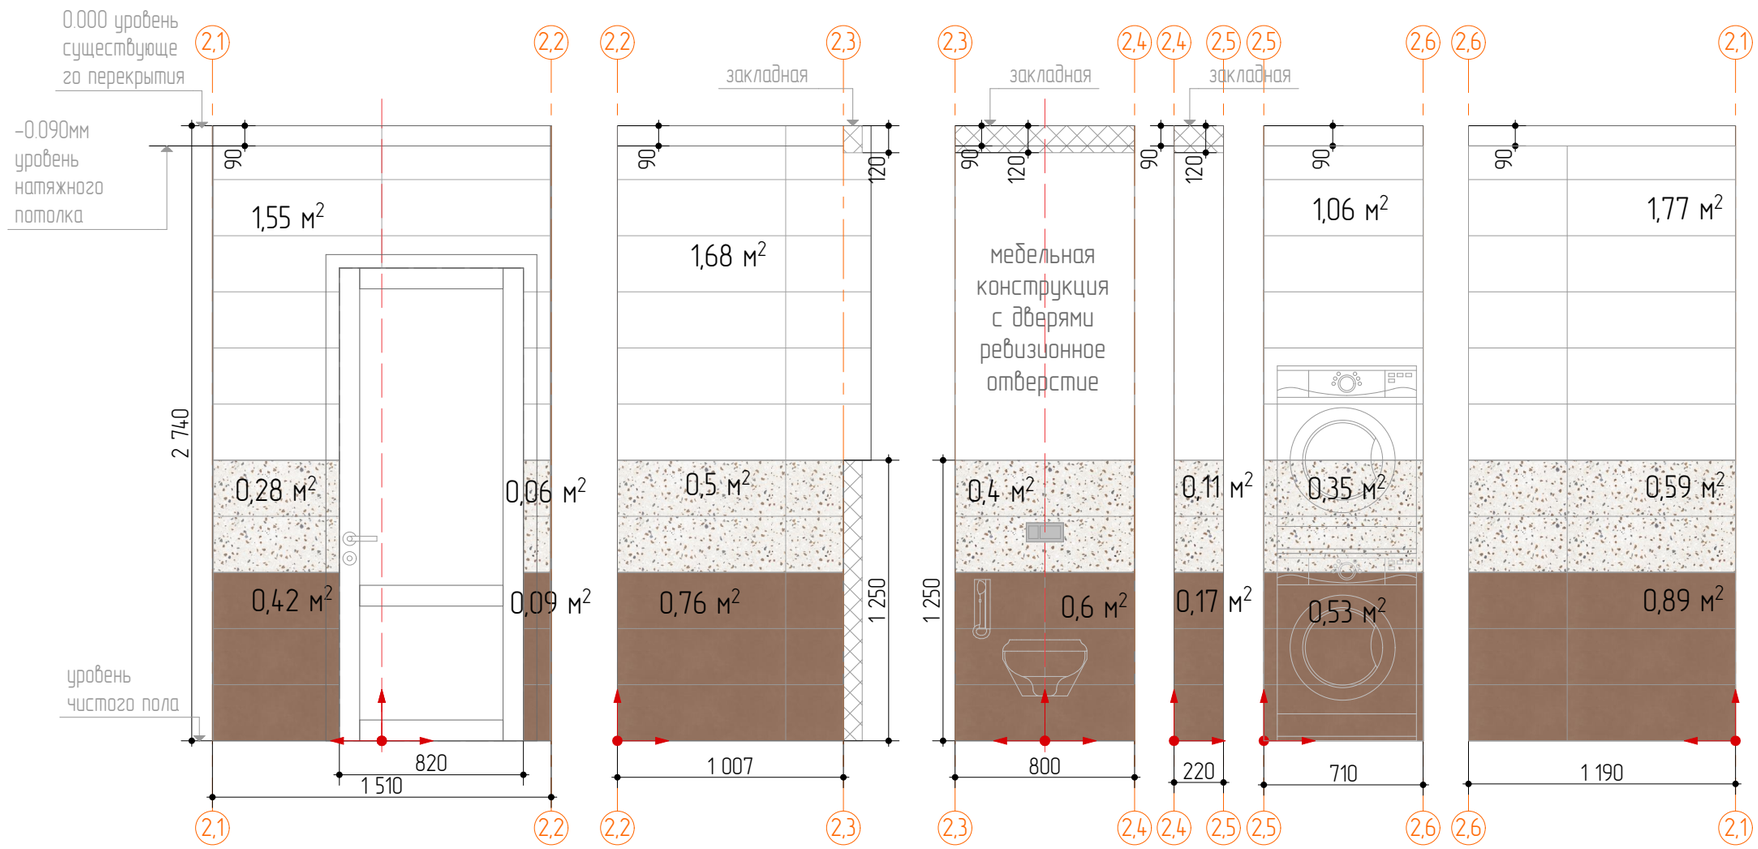

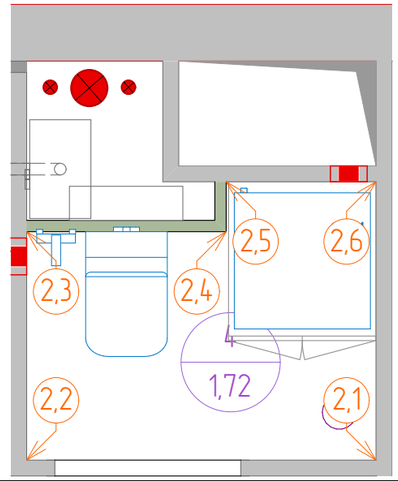

*** Подрезку плитки на стыках (углы и ниши) выполнить по возможности под 45 градусов

***Швы не более 1-1,5 мм

*** Высота пола приведена от уровня чернового пола приблизительно Фактическая высота зависит от толщины конструкции пола в помещении.

*** Размеры стен и декоративных конструкций указана без учета толщины плитки и плиточного клея.

*** Фактические размеры стен и декоративных конструкций следует уточнить по месту в зависимости от суммарной толщины плитки и клея.

*** ОБЯЗАТЕЛЬНО уточнить раскладку и подрезку плитки по месту и фактическим размерам стен и укладки плитки.

***Мебель и сантехника на чертеже показана условно,фактический внешний вид смотреть на визуализации и согласовать с заказчиком

***Фактические размеры встраиваемой мебели(если таковая имеется) уточнить по месту, после облицовки плиткой.

Условные обозначения

№позиции	Обозн.	Наименование	Кол-Во
1		Плитка/ Meissen Keramik/ Japandi/ бежевый (матовый)/ 25x75/ A16486	6,06 м²
2		Плитка /Meissen Keramik/ Fragmenti/ коричневый (матовый)/25x75/A16500	3,46 м²
3		Плитка /Meissen Keramik/ Fragmenti/ бежевый (матовый) /25x75/ A16502	2,29 м²
4		– начало раскладки	

НОВАЯ МОСКВА
строительная компания

Заказчик	
Дизайнер	
Руководитель проекта	Большаков К.Ю.

Развертка стен санузел 1

Стадия	Лист	Листов
РП	41	
Дата	Масштаб	Формат
24.03.2024	1:50	А3

Ведомость отделочных материалов

Группа поверхностей	Наименование материала	Производитель	Цвет/Модель/Артикул/Размер	Ед. измерения	Прихожая	Кухня-гостиная	Спальня	Детская	Ванная	Туалет	Лоджия	примечание
Стены	обои	Alessandro Allori	Alessandro Allori Rebecca 15007-12	м²	74,83							за кухней объем смотри развертку
			Alessandro Allori Rebecca 15007-15	м²			26,58					
			Alessandro Allori Rebecca 15008-7	м²			11,07					детская одна стена
		Andrea Rossi	Andrea Rossi Kids Land 54263-4	м²				28,01				
			Andrea Rossi Kids Land 54279-2	м²				13,85				детская одна стена
	краска	Mallers	цвет J0.07.77 из каталога Sikkens 5051	м²							15,38	
	Фотообои	Wall street	Коллекция \Air 15\ Артикул: 24693	м²		7,89						https://wallstreetstudio.ru/kollektsii/air/air-15
	Рейка	FABBRICA	Рейка 30х25х2572 шаг 20	шт		14						https://fabbrica-reek.ru/ высоту уточнять
	керамическая плитка	Meissen Keramik	Japandi/ бежевый (матовый)/ 25х75/ A16486	м²					9,59	6,06		
			New garden/ зеленый (матовый)/ 25х75/ A16498	м²					6,01			
			вставка New garden/ многоцветный (матовый) /25х75 /A16520	м²					1,72			
			Fragmenti/коричневый (матовый)/25х75/A16500	м²						3,46		
			Fragmenti/ бежевый (матовый) /25х75/ A16502	м²						2,29		
		KERAMA MARAZZI	Brick Plus/ БЛАНШЕ БЕЖЕВЫЙ/ ГРАНЬ ГЛЯНЦЕВЫЙ/ 99X200	м²		2,66						
Пол	ламинат	QUICK-STEP	доска дуба белого светлая/ PERSPECTIVE/ PER1491/ 9мм	м²		7,73	13,44	16,01				
	керамогранит	KERAMA MARAZZI	Монсанту/бежевый светлый натуральный R9/SG168700N/40,2х40,2/8мм	м²	11,19	12,25					3,58	
		Meissen Keramik	Japandi коричневый рельеф ректификат/ 21,8х89,8/ 8мм/ A16504	м²					2,53	1,75		
	напольный плинтус	Decor Dizayn	DD706\ 2000х80х13мм	м.п.	8,73	12,61	11,82	13,34			5,19	под покраску белый
Потолок	натяжной	фабрика потолков	белый матовый	м²	10,88	19,44	12,79	15,37	3,87	1,89	3,58	
	ниши натяжной потолок	фабрика потолков	белый матовый	м²		0,77	0,6	0,59				

Материалы приведенные в ведомости указаную факту без запаса.
При закупке материала обязательно предусмотреть запас.
Величина запаса для каждого материала определяется индивидуально продавцом материала.
Колеровку всех красок, декоративных покрытий и штукотурок уточнить по месту на объекте выполнив контрольные выкрасы.
Все параметры кухни (размеры, размещение и состав розеток, водоснаобжение и прочее) определяется проектом кухни.
При заказе фотообоев заказать цветопробу.

ВСЕ РАЗМЕРЫ УТОЧНЯЮТСЯ ПРИ ПРОИЗВОДСТВЕ РАБОТ

Размеры указаны в миллиметрах

За шкафами были учтены обои

Откосы и плинтуса под покраску белая матовая краска Снежинка

НОВАЯ МОСКВА
строительная компания

Заказчик	
Дизайнер	
Руководитель проекта	Большаков К.Ю.

Ведомость отделочных материалов

Стадия	Лист	Листов
РП	42	
Дата	Масштаб	Формат
24.03.2024	1:50	А3